


PŮDORYS III.NP - VNITŘNÍ VODOVOD

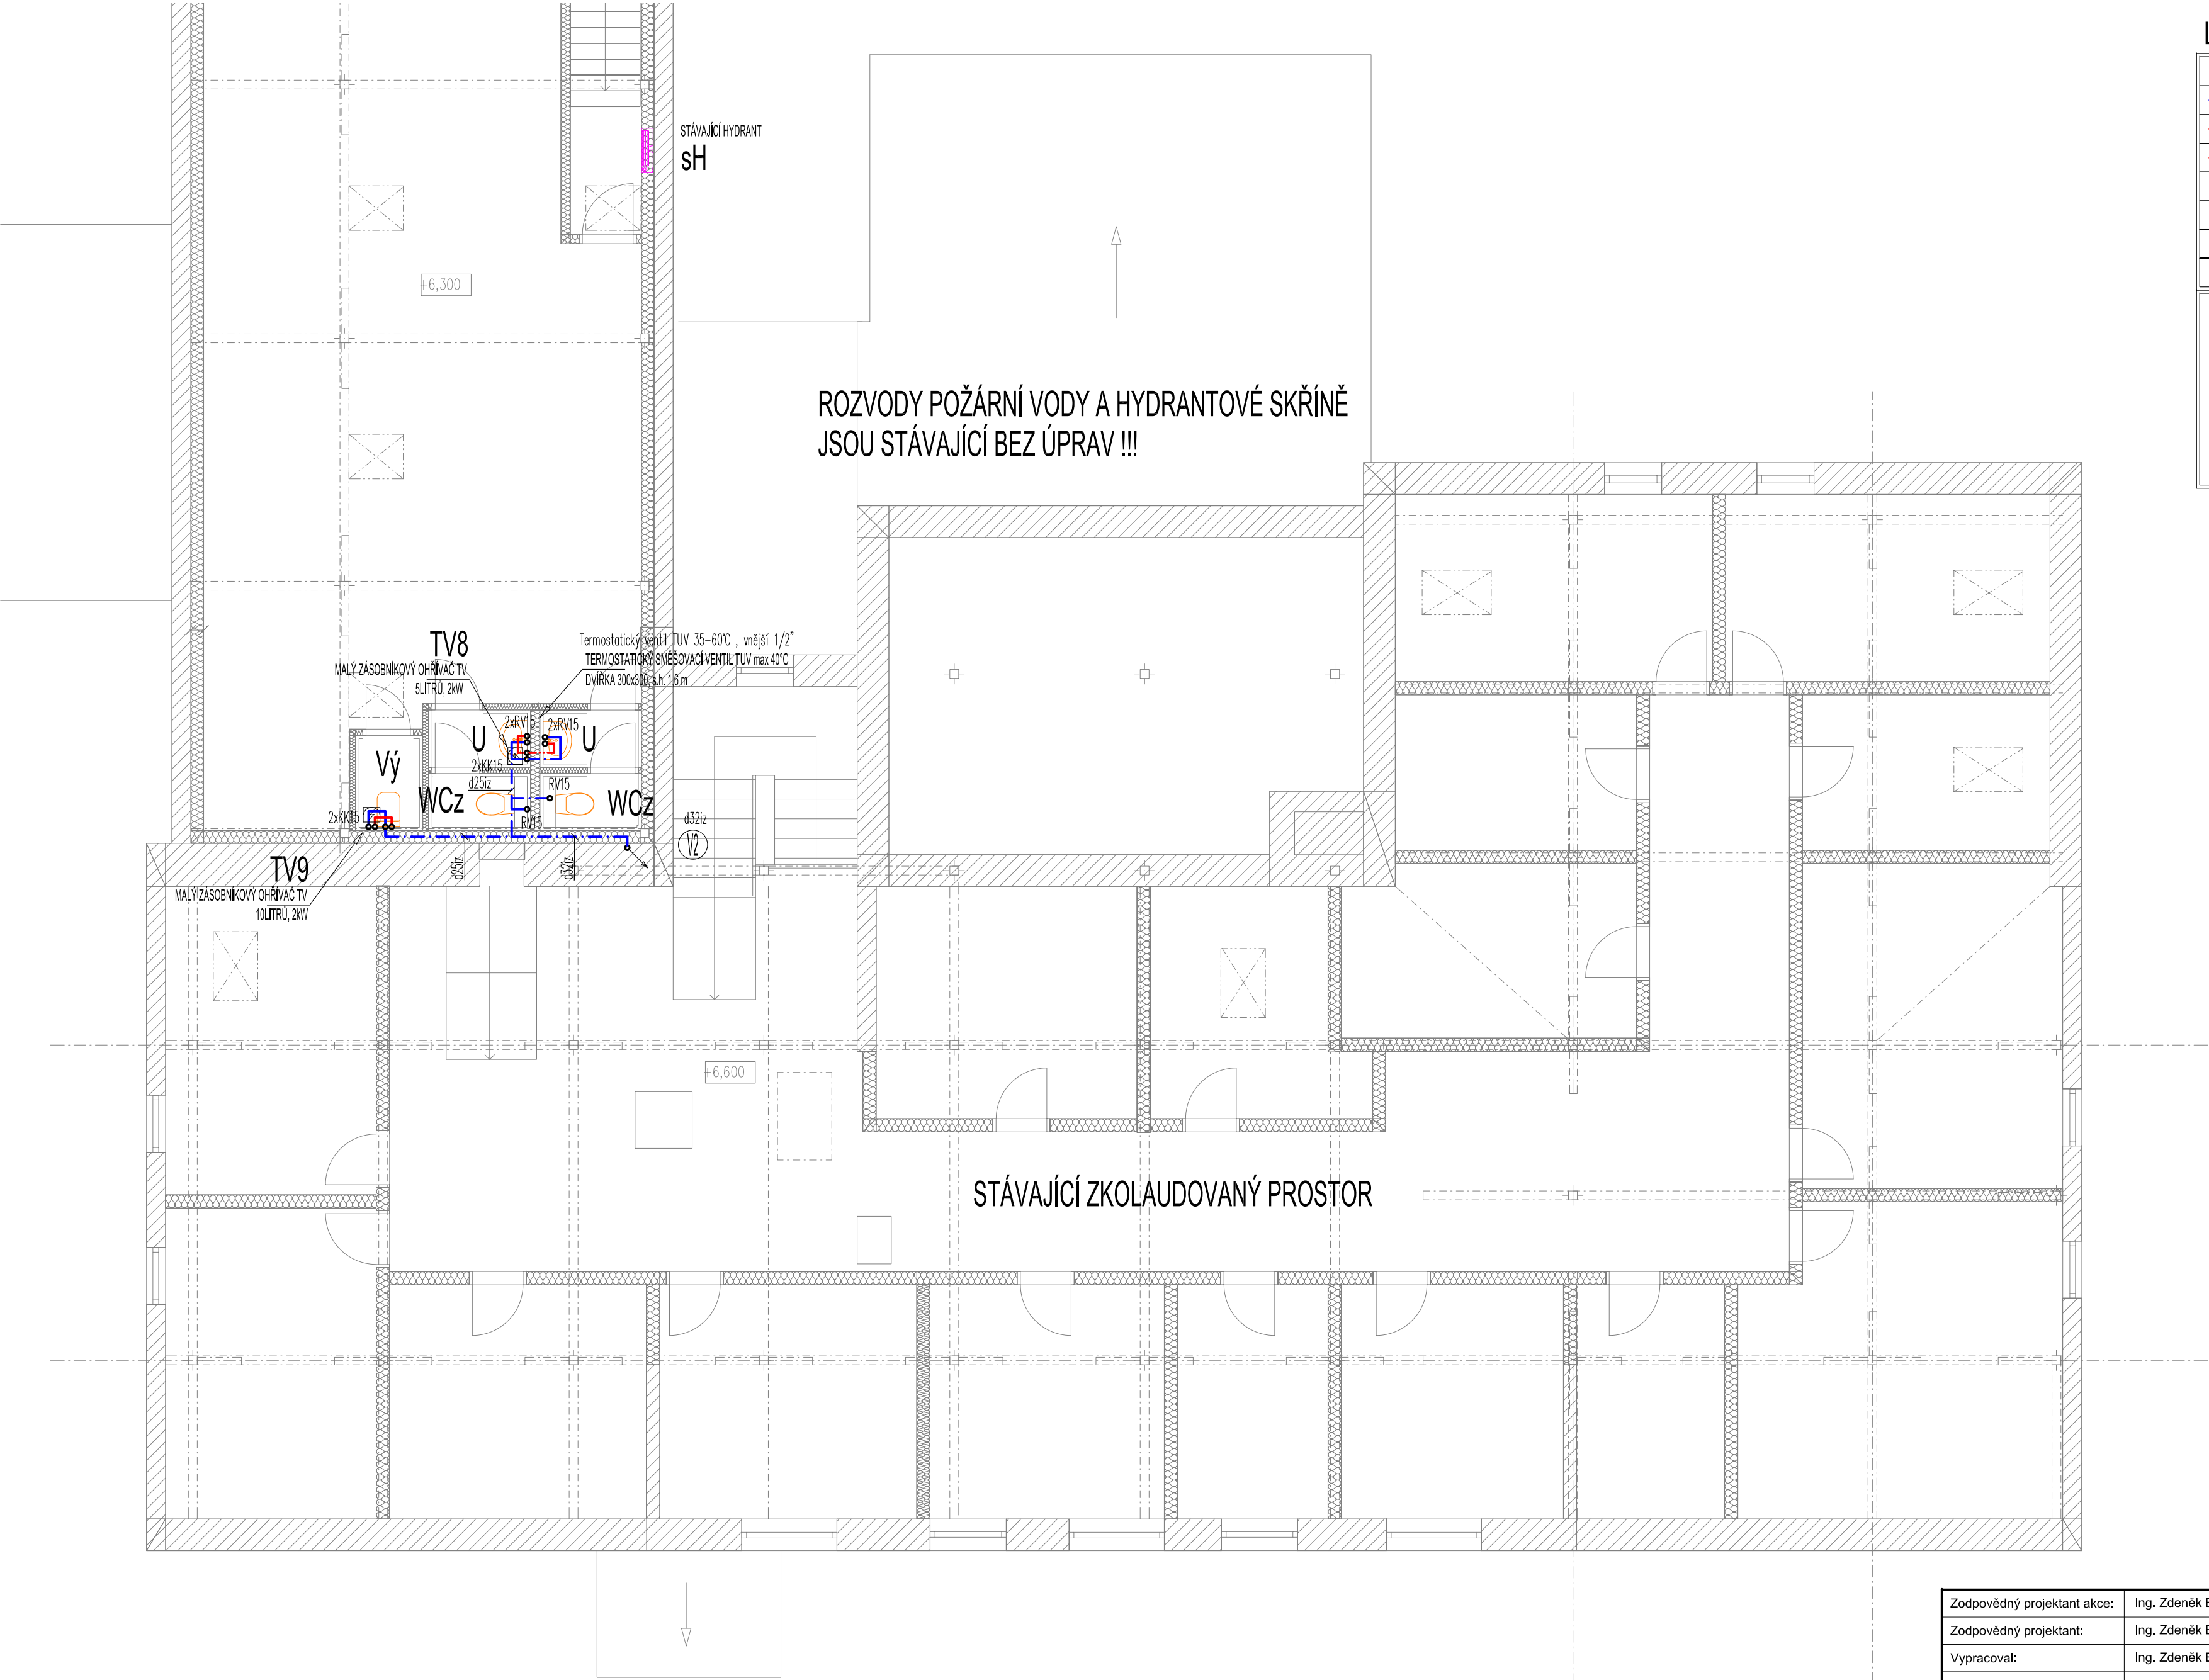


LEGENDA:

ZNAČKA	POPIS	TYP
	POTRUBÍ STUDENÉ VODY PITNÉ	PP-PN 20
	POTRUBÍ TEPLÉ VODY	PP-PN 20
	POTRUBÍ CÍRKULACE	PP-PN 20
	POTRUBÍ POŽÁRNÍ VODY-STÁVAJÍCÍ	OCEL POZINK
	STÁVAJÍCÍ PŘÍPOJKA VODY	IPE100 SDR 11
V1	STOUPACÍ POTRUBÍ PITNÉ VODY	PP-PN 20
P1	STOUPACÍ POTRUBÍ POŽÁRNÍ VODY	OCEL POZINK

POZNÁMKA:

- VEŠKERÉ POTRUBÍ STUDENÉ A TEPLÉ VODY BUDE PŘÍPOJENO Z POTRUBÍ PP-PN 20.
- PŘÍPOJOVACÍ POTRUBÍ BUDE VEDENO V DRÁŽKÁCH VE STĚNÁCH, UPEVNĚNO PŘÍCHÝTKAMI A ZAZDĚNO.
- VŠECHNY ROZVODY TEPLÉ VODY A CÍRKULACE BUDOU OPATŘENY TEPELNOU IZOLACÍ Z PĚNĚNÉHO PE, TLouŠTKY IZOLACE DLE DN - VIZ. TECHNICKÁ ZPRÁVA.
- VŠECHNY ROZVODY STUDENÉ VODY BUDOU OPATŘENY IZOLACÍ Z PĚNĚNÉHO PE - TL. 10 mm.
- MONTÁŽ VODOVODNÍCH POTRUBÍ BUDE PROVÁDĚNA DLE MONTÁŽNÍCH PŘEDPISŮ VÝROBCŮ POTRUBÍ.
- VŠECHNY PROSTUPY VODOVODNÍCH POTRUBÍ MEZI POŽÁRNÍMI ÚSEKY BUDOU OPATŘENY PROTIPOŽÁRNÍMI MANŽETAMI.

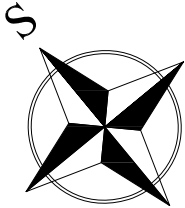

Zodpovědný projektant akce:	Ing. Zdeněk Balcar	<div><p>OBCHODNÍ PROJEKT HRADEC KRÁLOVÉ v.o.s. Zemědělská 880 Hradec Králové 3 tel.: 495 545 024 email: ophk@volny.cz</p></div>	
Zodpovědný projektant:	Ing. Zdeněk Balcar		
Vypracoval:	Ing. Zdeněk Balcar		
Investor:	Královéhradecký kraj, Plbovarské náměstí 1245/2, 500 03 Hradec Králové		
Místo stavby:	Sedloňov	Zakázka č.:	18/2020-VOS
Akce:	Dětský domov a školní jídelna Sedloňov, stavební úpravy II	Stupeň PD:	DPS
		Datum:	05/2023
		Měřítko:	1:75
		Formát:	4xA4
Název:	PŮDORYS III.NP - VNITŘNÍ VODOVOD	Číslo výkresu:	08