



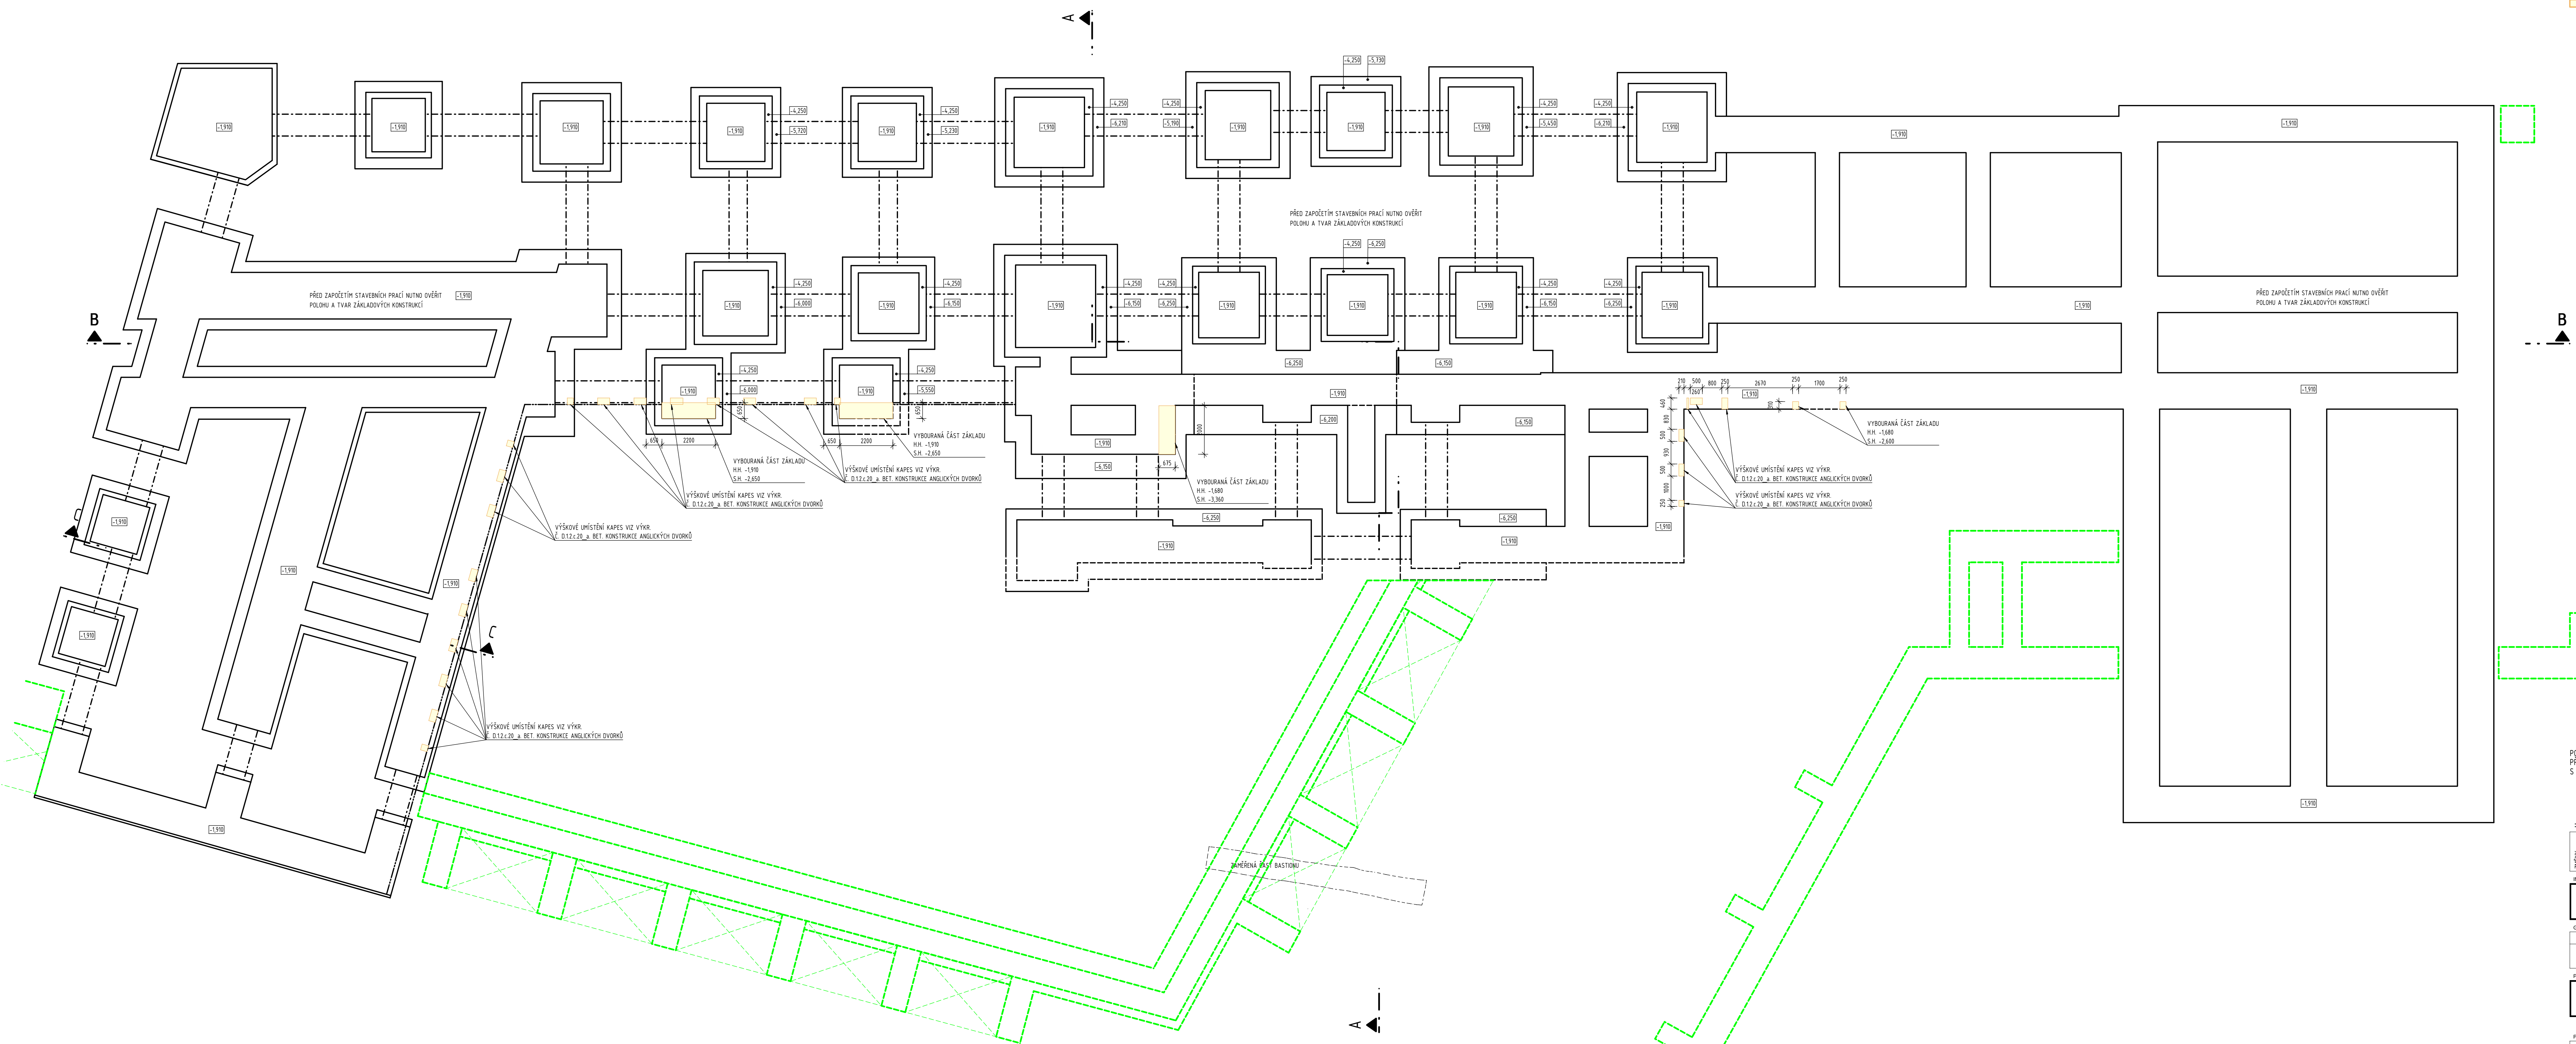
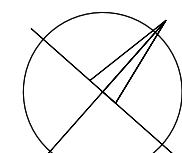


- |   |   |
|---|---|
|    | STÁVAJÍCÍ KONSTRUKCE                                  |
|    | PŘEDPOKLÁDANÝ PRŮBĚH BASTIONU                         |
|    | REÁLNÁ PODOBA BASTIONU DLE ZAMĚŘENÍ U GAYEROVÝCH KASÁ |
|    | KONSTRUKCE URČENÉ VÝMĚNĚ                              |
|   | BOURANÉ, ODSŤAHOVANÉ KONSTRUKCE                       |
|  | KONSTRUKCE URČENÉ K REPASÍ / KOPI                     |
|  | STÁVAJÍCÍ KONSTRUKCE                                  |
|  | BOURANÉ KONSTRUKCE                                    |



POZNÁMKA:  
PŘED ZAHAJENÍM STAVEBNÍCH PRACÍ NUTNO PŘEDEM ZKONTROLOVAT VŠECHNY MÍRY A OVĚŘIT  
S PROJEKTOVOU DOKUMENTACÍ.


$$\pm 0,000 = 233,030 \text{ m n. m}$$


SOUŘADNICOVÝ SYSTÉM: JT SK  
VÝŠKOVÝ SYSTÉM: B.p.v.

ZMĚNY:	c			
	b	Zpracování připomínek posudku ERV	12/2023	Ing. Eva MACÁKOVÁ
	a	Zpracování požadavků DOSS	08/2023	Ing. Eva MACÁKOVÁ

INVESTOR

Královéhradecký kraj	<b>Královéhradecký kraj</b> Pivovarské nám. 1245, 500 03 Hradec Králové tel.: +420 495 817 111, fax: +420 495 817 336 e-mail: <a href="mailto:posta@kr-kralovehradecky.cz">posta@kr-kralovehradecky.cz</a>
----------------------	---


GENERALNÍ PROJEKTANT

GENERALNÍ PROJEKTANT:		 <b>Masak &amp; Partner</b> Rozsochova 385/7 950 01 Praha 6 tel.: +420 770115 233 e-mail: info@masak-partner.com
HLAVNÍ INŽENÝR PROJEKTU:	Ing. arch. Jakub MASÁK	

PROJEKTANT

<p>TECHNICO Opava s.r.o.</p>	<p><b>TECHNICO</b> architects &amp; engineers</p>	<p>TECHNICO Opava s.r.o. Hradecká 1576/51 746 01 Opava tel: 553 790 970 info@technico.cz</p>
------------------------------	---	--

PROJEKTANT

ZODP. PROJEKTANT:	Ing. Matěj KUDLÍK			PŘÍLOHA: PŘÍLOHA č. 1	PŘÍLOHA: PŘÍLOHA č. 2
VYPRACOVAL:	Ing. Eva MACÁKOVÁ				
KONTROLOVAL:	Ing. Martin ULÍČNÝ				

ČAST DOKUMENTACE

### D.1.1. ARCHITEKTONICKO-STAVEBNÍ ŘEŠENÍ

Vybudování přírodovědecké expozice a návštěvnického centra pro inovativní prezentaci přírodního dědictví Muzea východních Čech v Hradci Králové, Centrální krajský depozitář, Vrbenského kasárna

FORMÁT	12×A4
DATUM	05/2023
STUPEŇ	DPS
ZAKÁZKOVÉ ČÍSLO	TO-612-DPS

**ZÁKLADY - BOURACÍ PRÁCE**

D.	ČÍSLO VÝKRESU:
1:100	D.1.1.b.1.01_b.