



ČÍSLO MÍSTNOSTI	ÚČEL MÍSTNOSTI	PLOCHA (m ²)
5.01	SCHODIŠTĚ	3117
5.02	PŮDA	374.81

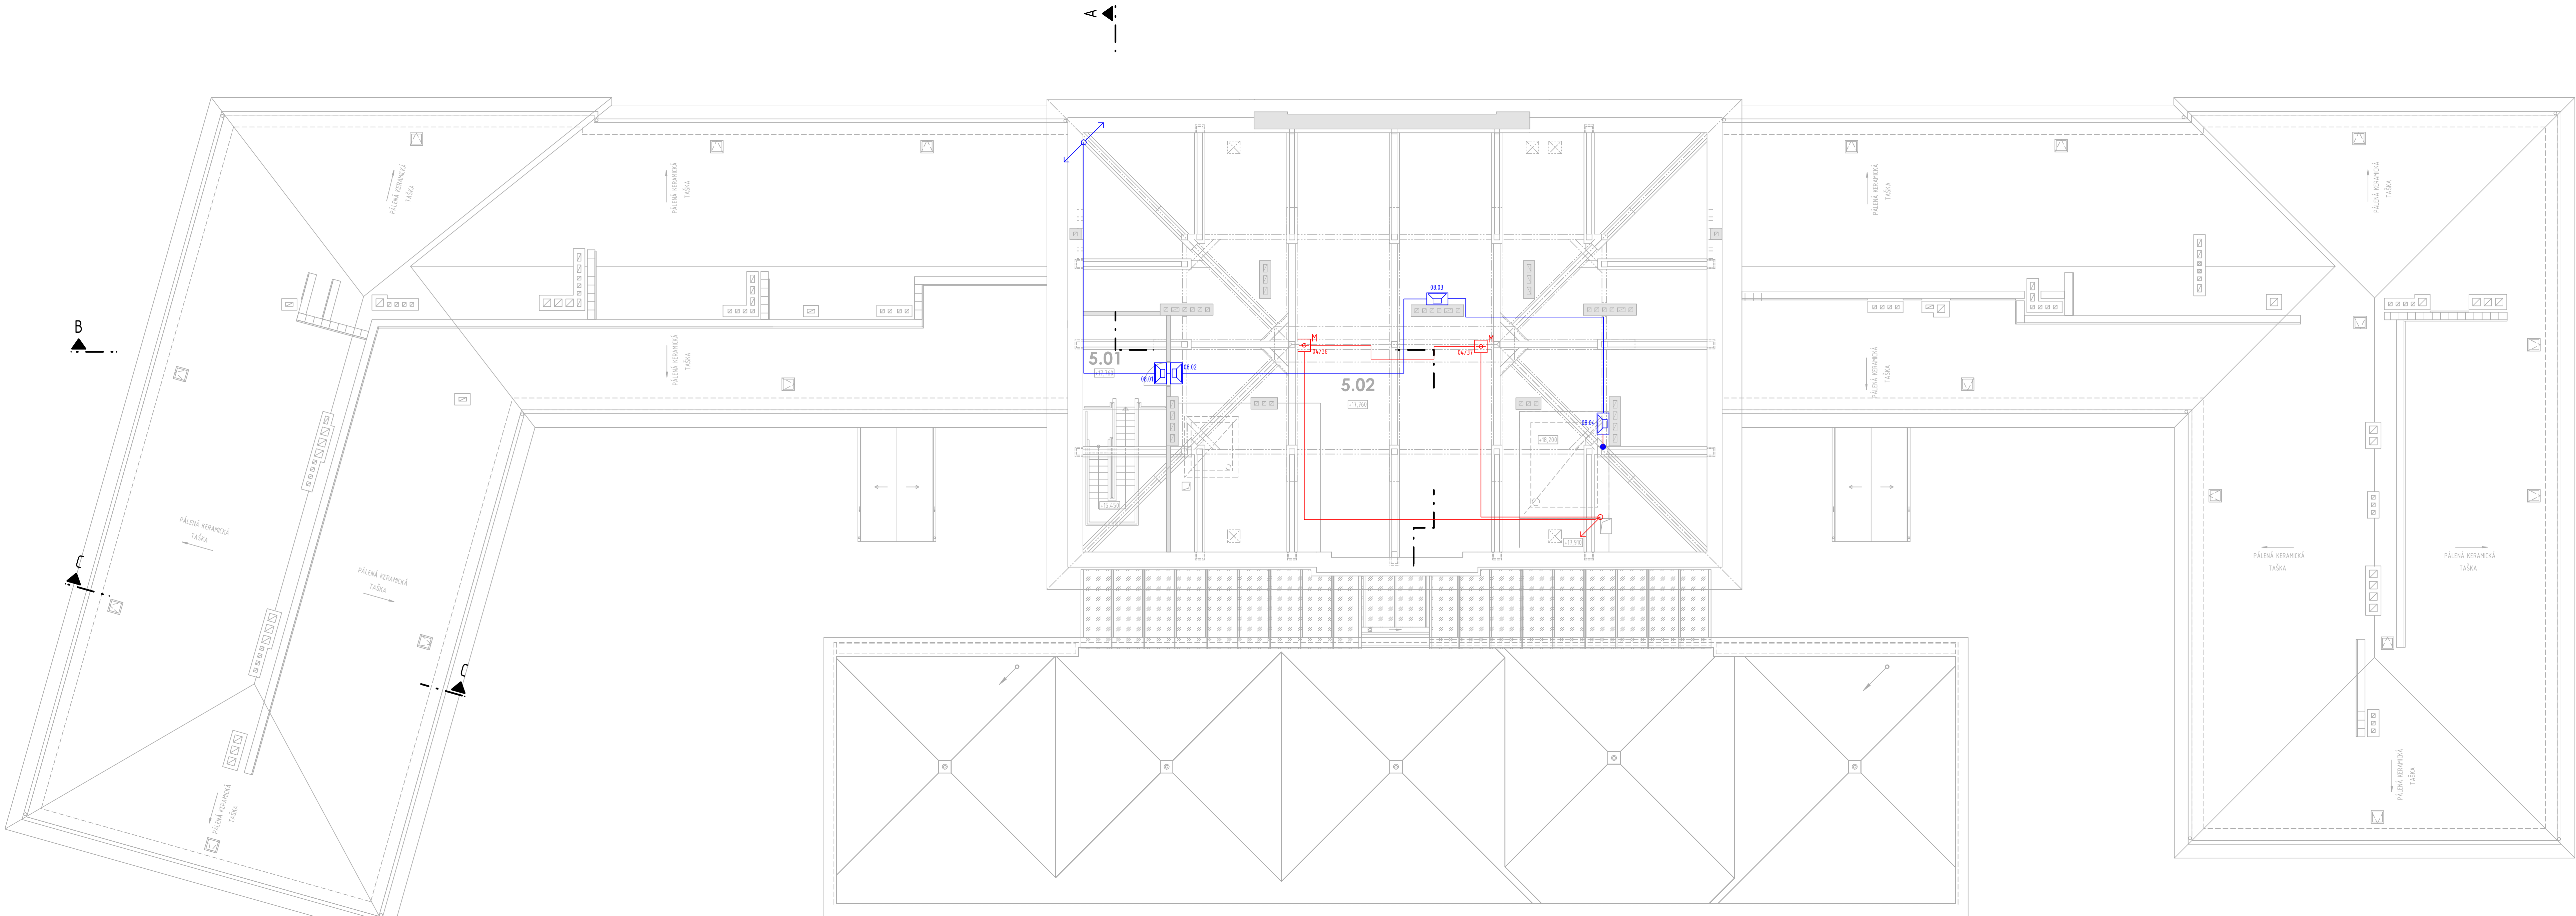


PŘED ZAČÁTKEM STAVEBNÍCH PRACÍ NUTNO PŘEDEM ZKONTROLOVAT VŠECHNY MÍRY A OVĚŘIT PROJEKTOVOU DOKUMENTACÍ.

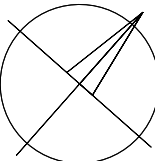


±0,000 = 233,030 m n. m.

ZMĚNY	c	DATUM	POČET
	b		
	a		

INVESTOR:	Královéhradecký kraj Pivovarské nám. 1245, 500 03 Hrádec Králové tel.: +420 495 817 111, fax: +420 495 817 336 e-mail: posta@kr-kralovehradecky.cz
-----------	--

GENERÁLNÍ PROJEKTANT:		 Masak & Partner Masak & Partner s.r.o. Rooseveltova 38/55 160 00 Praha 6 tel.: +420 770153 223 e-mail: info@masak-partner.com
HLAVNÍ INŽENÝR PROJEKTU:	Ing. arch. Jakub MASÁK	

PROJEKTANT:	<div data-bbox="3141 1344 3334 1345"> <p>TECHNICO Opava s.r.o.</p> </div> <div data-bbox="3385 1344 3570 1345"> <p>TECHNICO architects & engineers</p> </div> <div data-bbox="3483 1347 3570 1349"> <p>TECHNICO Opava s.r.o. Hrochova 1576/51 746 01 Opava tel. 055 786 810 info@technico.cz</p> </div>
-------------	--

PROJECTANT:			ČÍSLO PARÉ:
ZODP. PROJECTANT:	Ing. Matěj KUDLÍK		
VYPRACOVAN:	Adam SKÁČELÍK		

	Ing. Martin ULIČNÝ	
KONTROLOVAL:	Ing. Martin ULIČNÝ	

D.1.4.8. ELEKTRONICKÉ KOMUNIKACE




Vybudování přírodovědecké expozice a návštěvníckého centra pro inovativní prezentaci přírodního dědictví Muzea východních Čech v Hradci Králové, Centrální krajský depozitář, Vrbenského kasárna	FORMÁT	12×A4
	DATUM	05/2023
	STUPEŇ	DPS
	ZAKÁZKOVÉ ČÍSLO	TQ-612-DPS

K. ú. Hradec Králové, parc. č.: st. 291/2, 239/4, 239/87, 239/105, 239/126, 239/127, 240/1, 240/7, 240/26, 240/27, 1487, 1496			MĚŘÍTKO:	ČÍSLO VÝKRESU:
PŮDORYS 5.NP - EPS/ERO			1:100	D.1.4.8.b.06.

LEGENDA PRVKŮ EPS

-  OPTICKO KOUŘOVÝ TEPLOTNÍ HLÁŠČ
-  OPTICKO KOUŘOVÝ TEPLOTNÍ HLÁŠČ NAD POZHLÉDEM
-  EXTERNÍ SIGNALIZACE HLÁŠČE
-  TLAČÍTKOVÝ HLÁŠČ
-  ŽÁBLESKOVÝ MAJÁK
-  **KTPD** KLÍČOVÝ TREZOR POŽÁRNÍ OCHRANY
-  **OPPO** OBSLUŽNÉ TABLO POŽÁRNÍ OCHRANY
-  **ZDP** ZAŘÍZENÍ DÁLKOVÉHO PŘENOSU
-  **EPS** ÚSTŘEDNA EPS
-  ● VÝSTUP PRO OVLÁDANÉ ZAŘÍZENÍ

LEGENDA PRVKŮ ERO

-  REPRODUKTOR NÁSTĚNNÝ
-  ÚSTŘEDNA EVAKUAČNÍHO ROZHLASU
-  MIKROFONNÍ STANICE