



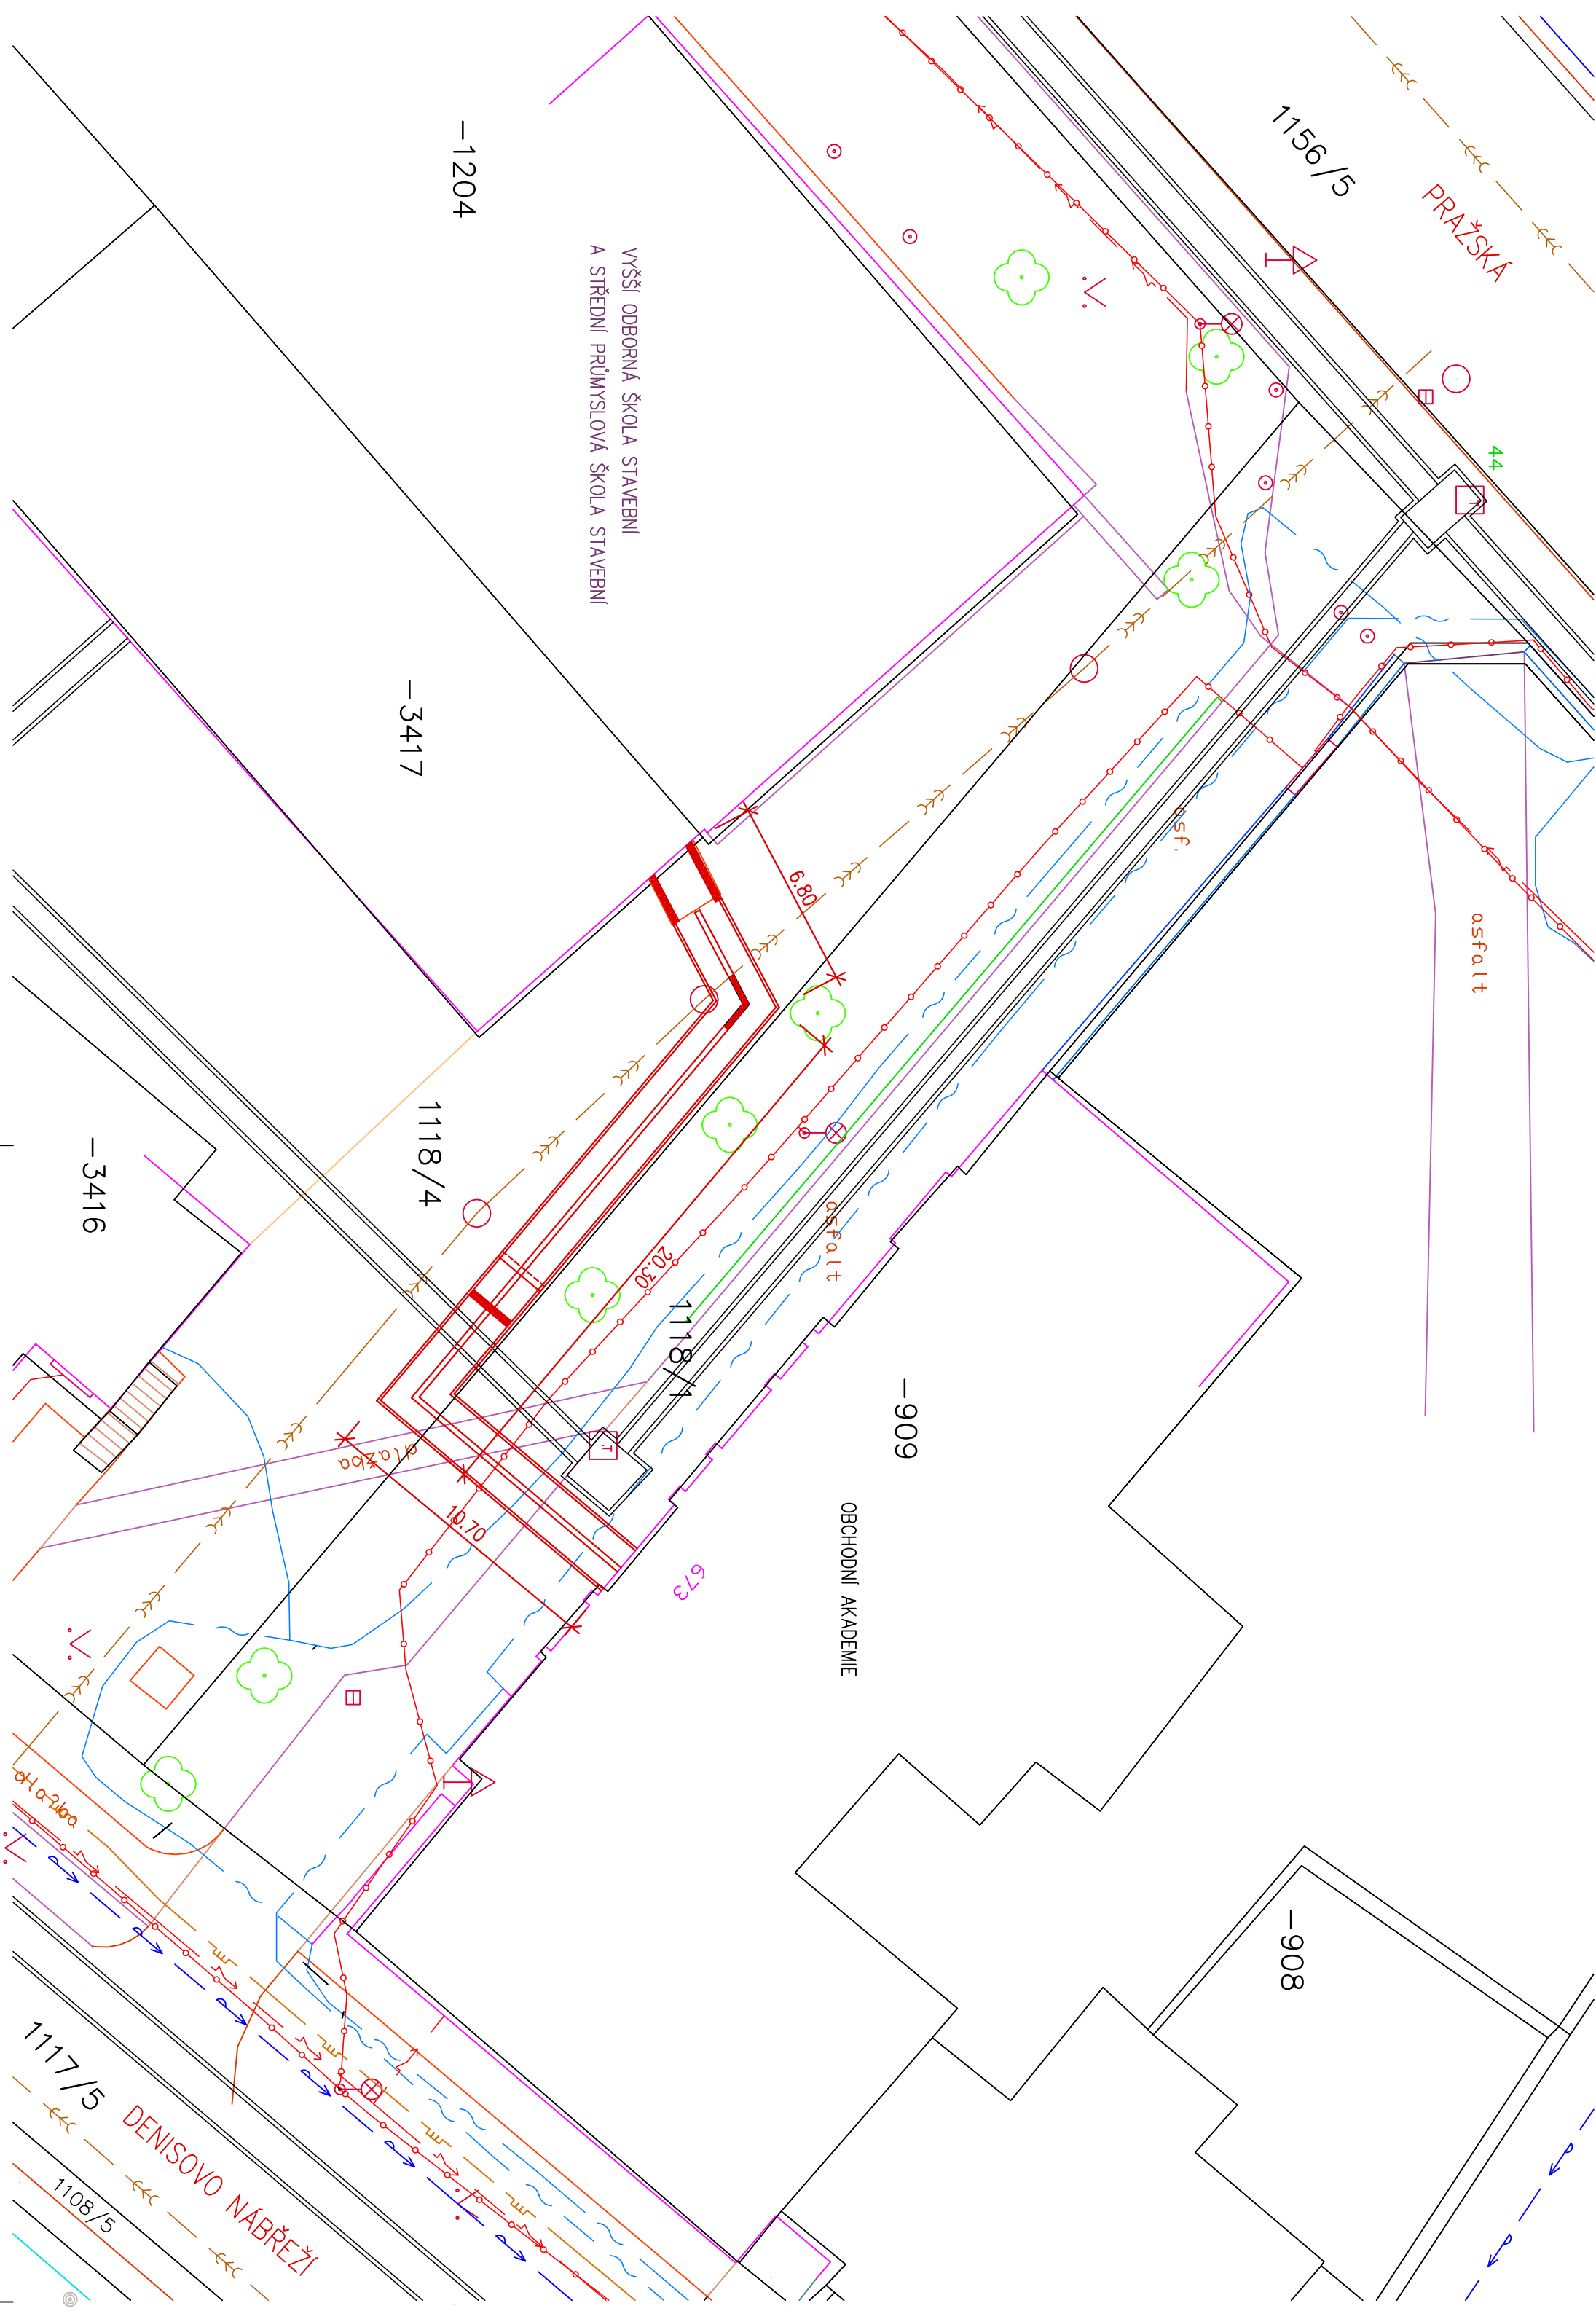

INŽENÝRSKÉ SÍŤE

- KANALIZACE
- VODOVOD
- KABEL ELEKTRO NN
- KABEL ELEKTRO VN
- KABEL VEŘEJ. OSVĚTLENÍ
- KABELY – 02 ČR
- PLYNOVOD
- KABELY – UPC
- TEPLOVOD OPRAVOVANÝ
- PAROVOD

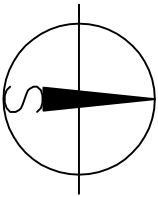

PROJEKTANT		KONTROLOVAL	
ING. VÁCLAV JANSÁ	ING. VÁCLAV JANSÁ		
INVESTOR		FORMÁT	
OBCHODNÍ AKADEMIE, NÁCHOD		3 A4	
MÍSTO STAVBY		DATUM	
NÁCHOD, DENISOVO NÁBŘEŽÍ 673		01.2015	
STAVBA		MĚŘÍTKO	
MODERNIZACE TEPLOVODU		1 : 200	
		Č. ZAKÁZKY	
NÁCHOD, P.Č.1118/1, 1118/4 k.ú. NÁCHOD		15-1155	
VÝKRES		Č. KOPIE	Č. VÝKRESU
CELKOVÁ SITUACE			C

JOŠTA s.r.o.
Polešova 1742, 547 01 Náchod
tel./fax 491 423480
E-mail: jošta@nordonline.cz