


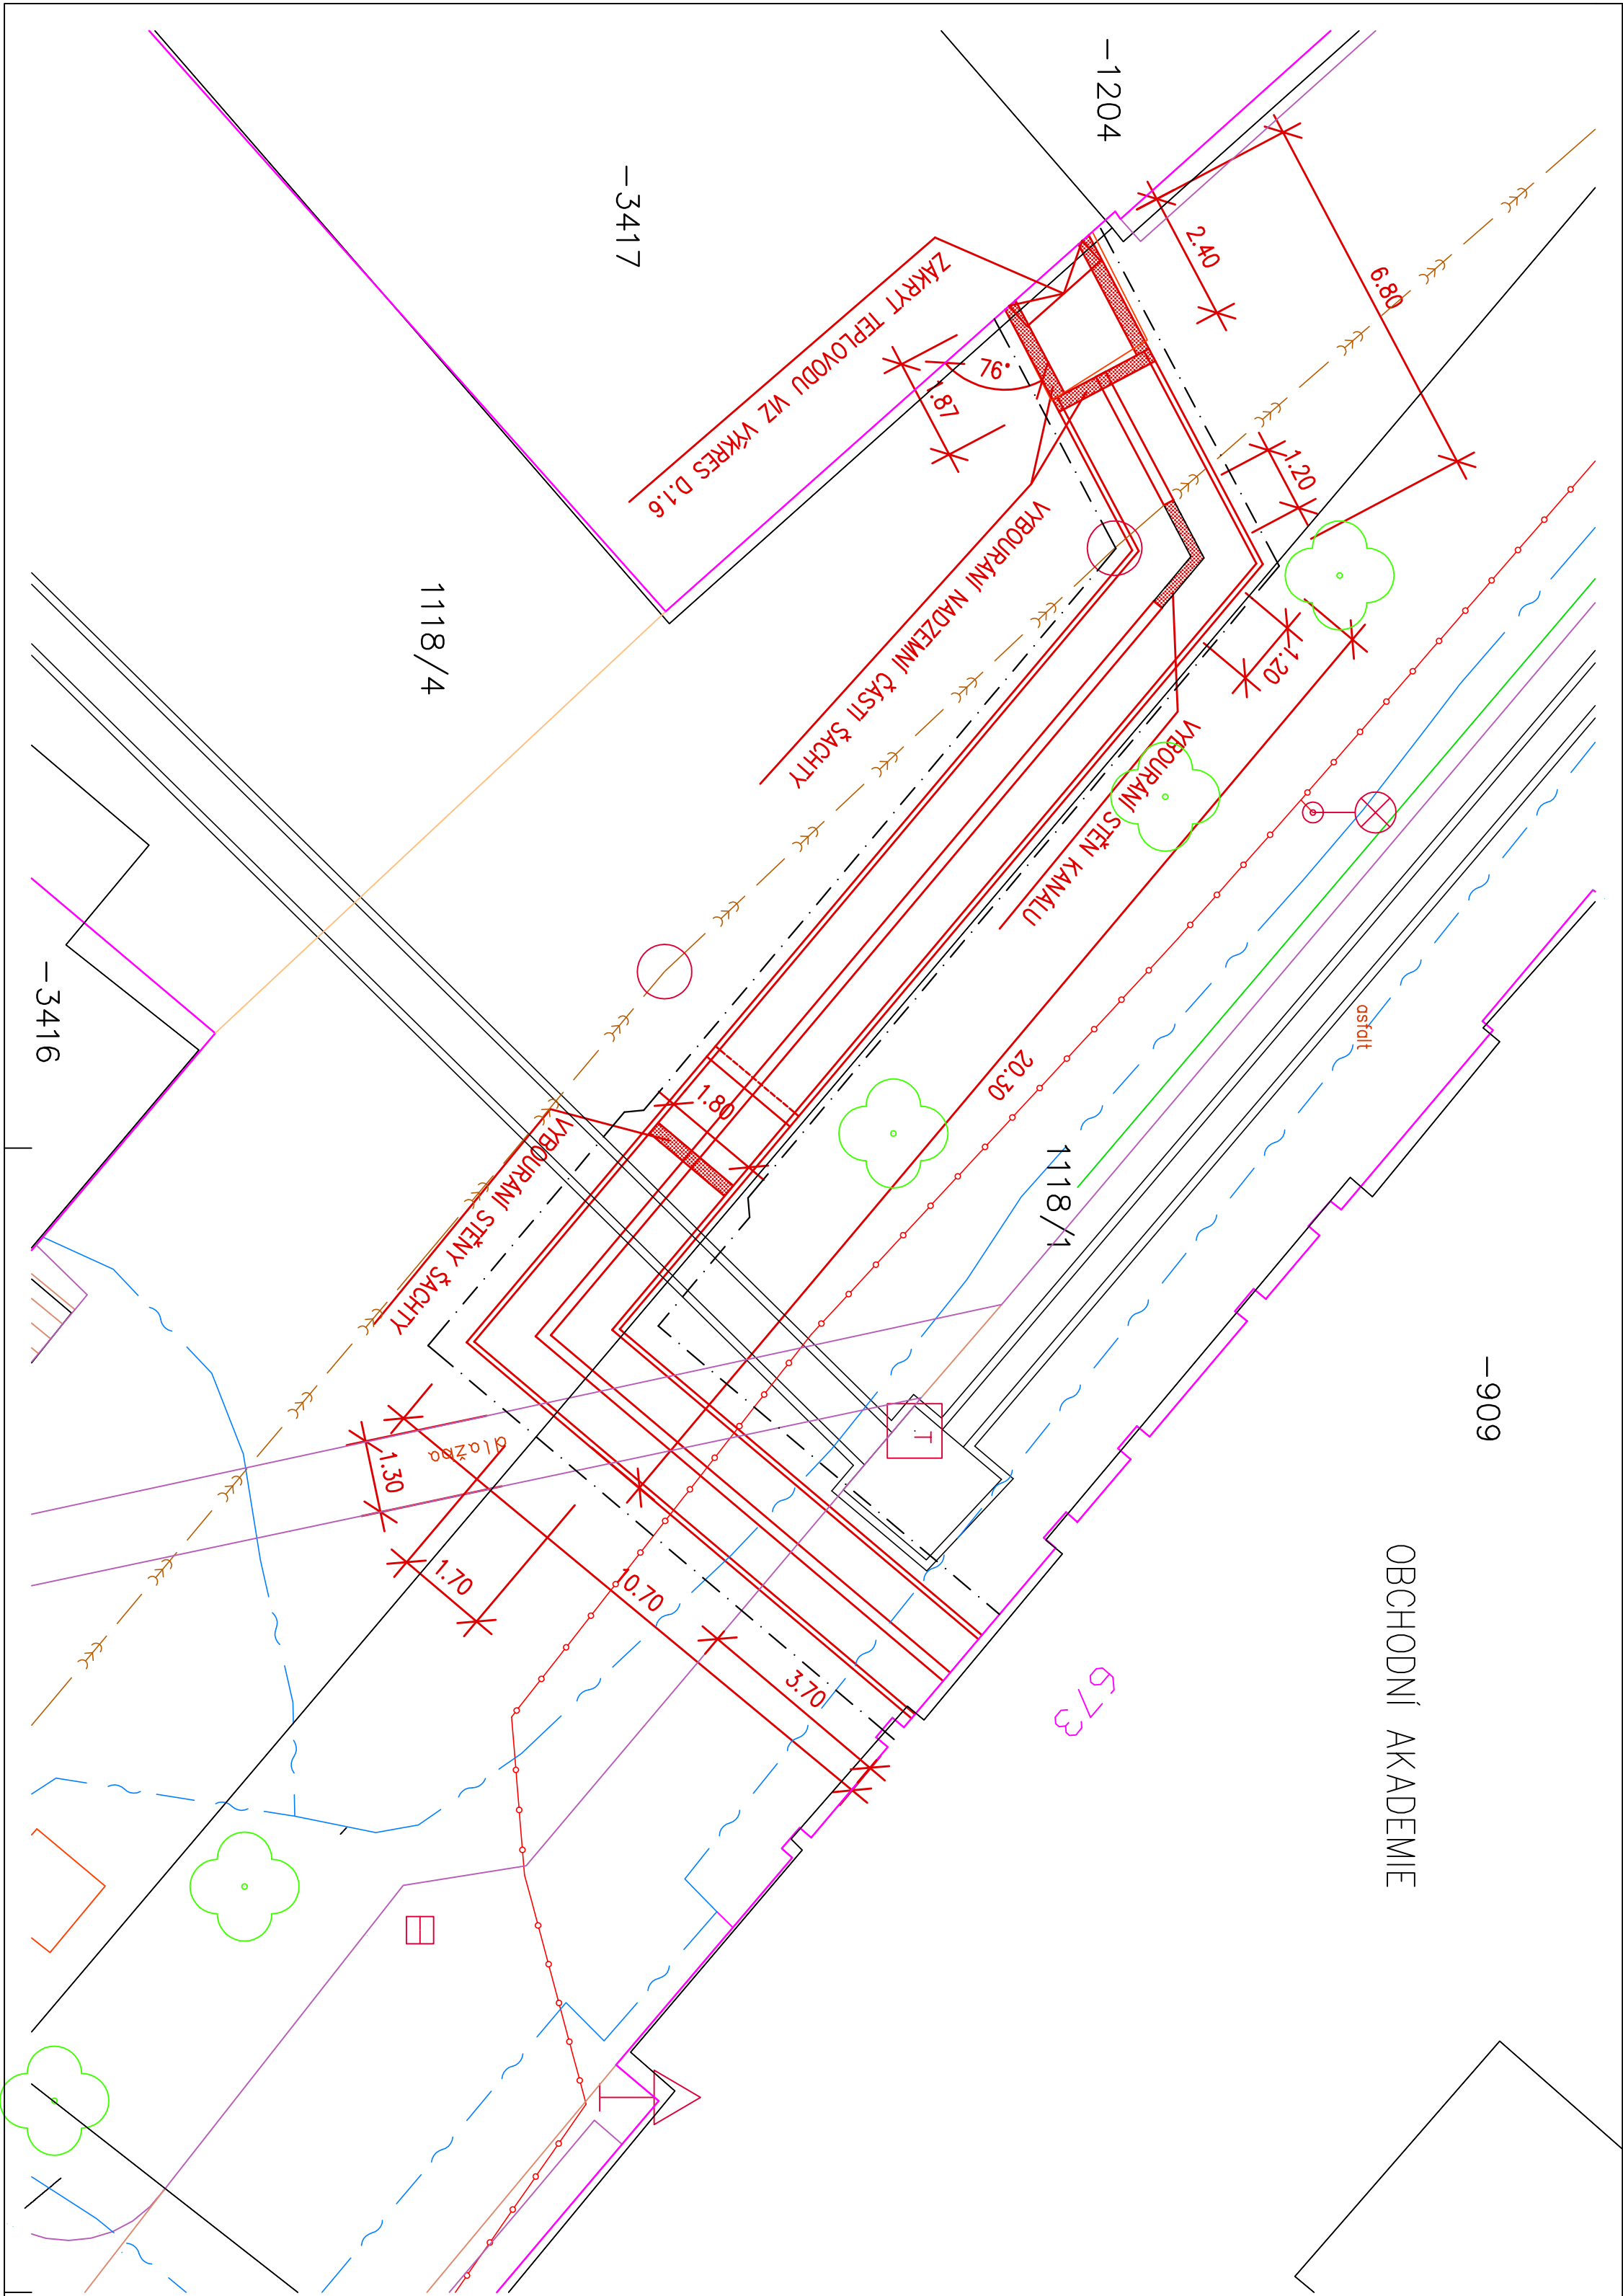

INŽENÝRSKÉ SÍTĚ

- KANALIZACE
- VODOVOD
- KABEL ELEKTRO NN
- KABEL ELEKTRO VN
- KABEL VEREJ. OSVETLENI
- KABELY – 02 ČR
- PLYNOVOD
- KABELY – UPC
- TEPELOVOD OPRAVOVANÝ
- PAROVOD
- OBVOD VÝKOPU

PROJEKTANT	VYPRACOVAL	KONTROLOVAL	JOŠTA s.r.o. Pobřežní 1742, 547 01 Náchod tel./fax 481 423460 Email:jošta.n@worldonline.cz		
ING. VÁCLAV JANSÁ	ING. VÁCLAV JANSÁ				
INVESTOR	OBCHODNÍ AKADEMIE, NÁCHOD	FORMÁT			3 A4
MÍSTO STAVBY	NÁCHOD, DENISOVO NABŘEŽÍ 673	DATUM			01.2015
STAVBA	MODERNIZACE TEPELOVODU NÁCHOD, P.Č.1118/1, 1118/4 k.č. NÁCHOD		MĚŘÍTKO	1 : 100	
VÝKRES			Č. ZAKÁZKY	15-1155	
			Č. KOPIE	Č. VÝKRESU	
PŮDORYS			D.1.2		