


Podrobný podélný profil: PP - I. ETAPA
M 1:1000/100
Rozsah: km 0,00000 - km 1,07891

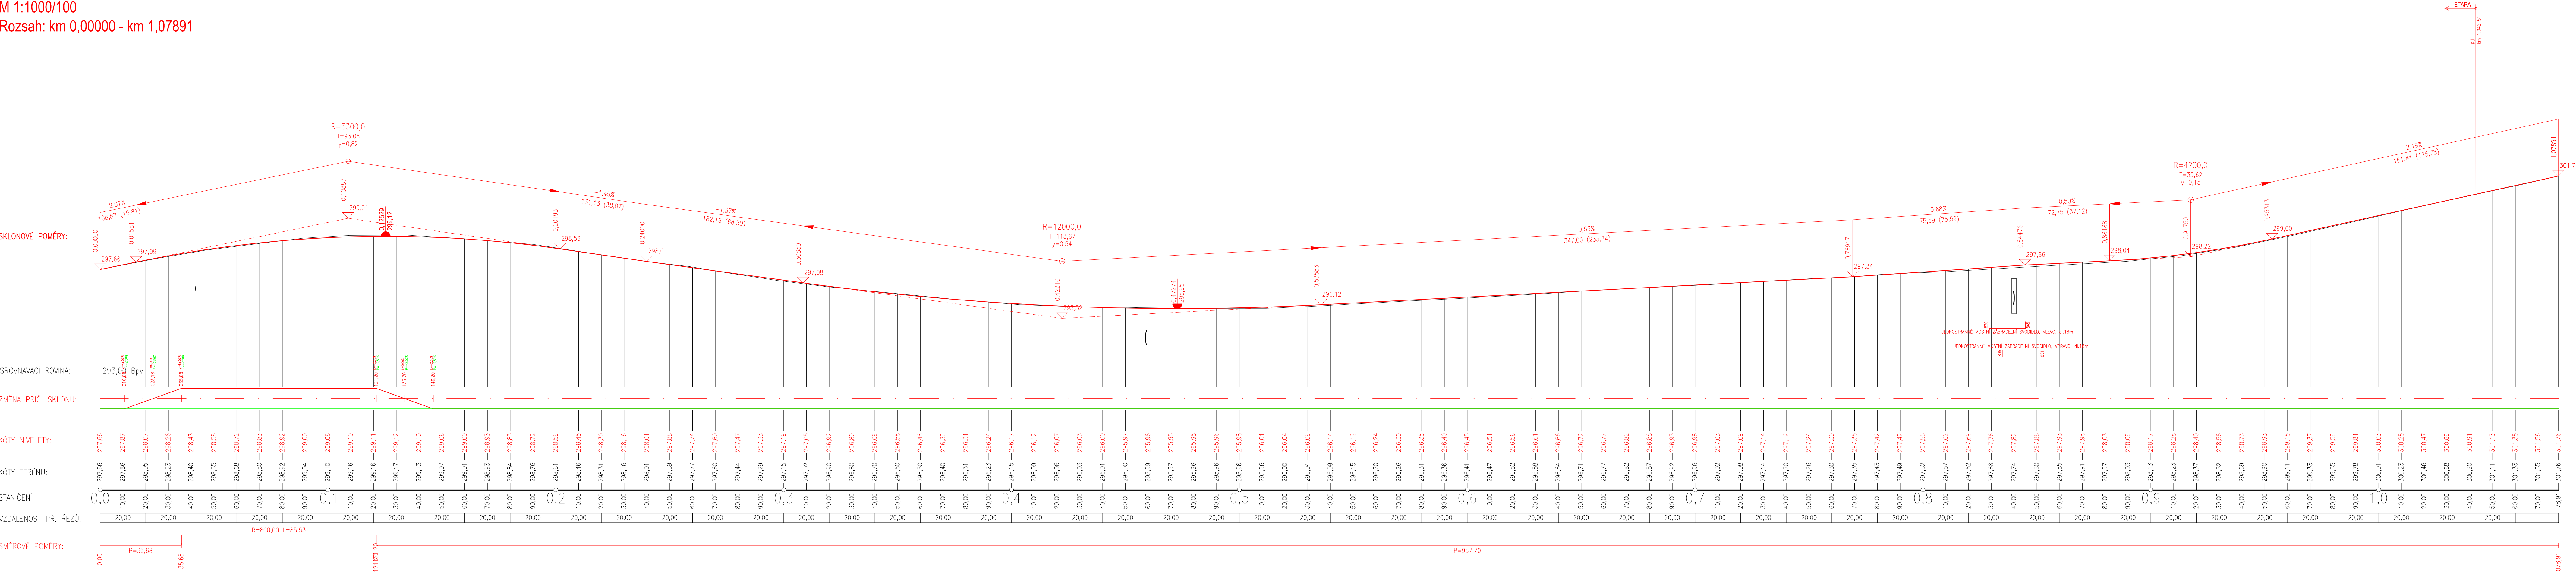

ČÍSLO REVIZE:	POPIS ZMĚNY / ODŮVODNĚNÍ:	DATUM:

ČÁST D SO 101

OBJEDNATEL:
KRÁLOVÉHRADECKÝ KRAJ
Pivovarské náměstí č. p. 1245
500 03 Hradec Králové
IČ: 708 89 546

ZÁSTUPCE OBJEDNATELE:
ÚDRŽBA SILNIC Královéhradeckého kraje a.s.
Kutnohorská 59
500 04 Hradec Králové
IČ: 275 02 988

ZHOTOVITEL:
ADV/SIA
projekty a řízení dopravních staveb

ADVISIA, s.r.o.
Rubežská 215/1
Praha 9 - Vysočany, 190 00
www.advisia.cz, info@advisia.cz

NAVRHL / VYPRACOVAL:
Ing. Tereza Škorpiťová
ZODPOVĚDNÝ PROJEKTANT:
Ing. Miroslav VĚTROVSKÝ
TECHNICKÁ KONTROLA:
Ing. Miroslav VĚTROVSKÝ
HLAVNÍ INŽENÝR PROJEKTU:
Ing. Tereza Škorpiťová

AKCE: II/501 Dolní Nová Ves-Lázně Bělohrad-Svatojanský Újezd I. ETAPA	ČÍSLO ZAKÁZKY: 18.041-A
ČÍSLO OBJEKTU: SO 101	DATUM: 08 / 2023
NÁZEV OBJEKTU: Rekonstrukce silnice II/501 - I.ETAPA	REVIZE: 00
ČÍSLO PŘÍLOHY: 03	STUPEŇ PD: PARÉ:
NÁZEV PŘÍLOHY: Podélný profil	DSP / PDPS