


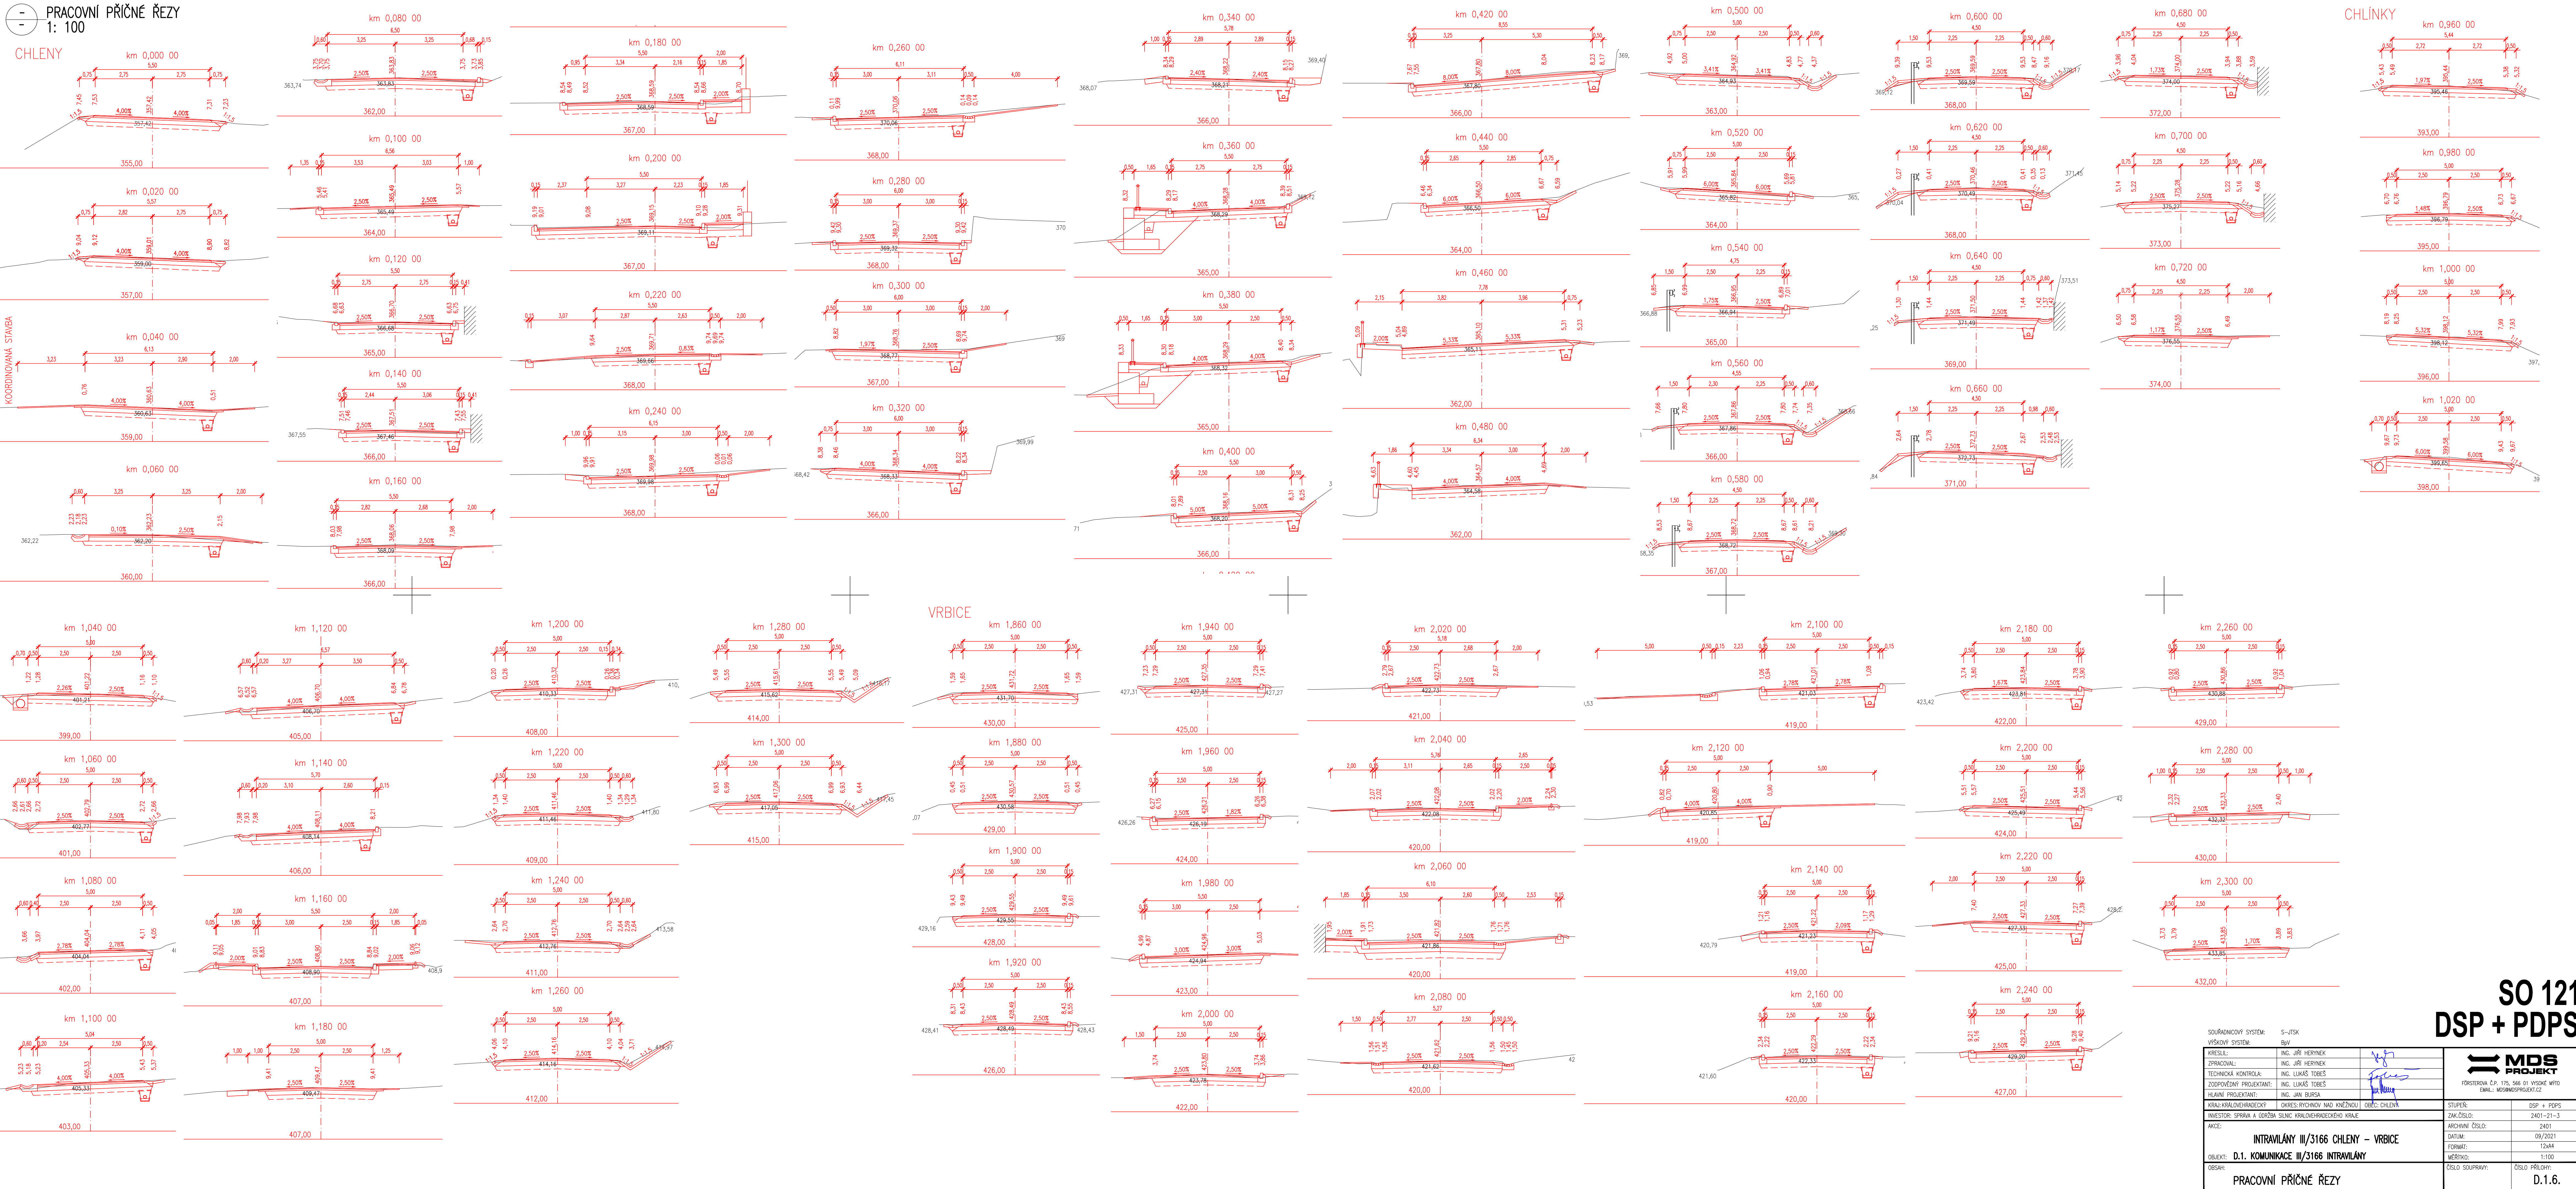

CHLENY

KOORDINOVANÁ STAVBA



CHLINKY

SO 121
DSP + PDPS

SOUŘADNÝ SYSTÉM: S-JTSK		VÝŠKOVÝ SYSTÉM: BvN	
KRESLIL:	ING. JIŘÍ HERMEX		
ZPRACOVATEL:	ING. JIŘÍ HERMEX		
TECHNICKÁ KONTROLA:	ING. LUKÁŠ TOBES		
ZODPOVĚDNÝ PROJEKTANT:	ING. LUKÁŠ TOBES		
HLAVNÍ PROJEKTANT:	ING. JAN BURSA	FOURTEEN C.P. 175, 566 01 VYSKÉ MÝTO E-MAIL: MDS@MDSPROJEKT.CZ	
KRAJ: KRAJ VYŠKOVSKÝ		OBLAST: RYCHTOV NAD KÁNEŽOU	
INVESTOR: SPRÁVA A ÚDRŽBA SILNIC KRAJOVÉHO KRAJE		OBLAST: CHLENY	
AKCE:	STUPEŇ:		DSP + PDPS
INTRAVLÁNÝ III/3166 CHLENY – VRBICE	ZAK.ČÍSLO:		2401-21-3
	ARCHIVNÍ ČÍSLO:		2401
	DATUM:		09/2021
	FORMÁT:		12x44
OBJEKT: D.1. KOMUNIKACE III/3166 INTRAVLÁNÝ	MĚŘITVO:		1:100
OBSAH:	ČÍSLO SOUPRAVY:		ČÍSLO PŘÍLOHY:
	PRACOVNÍ PŘÍČNÉ ŘEZY		D.1.6.