

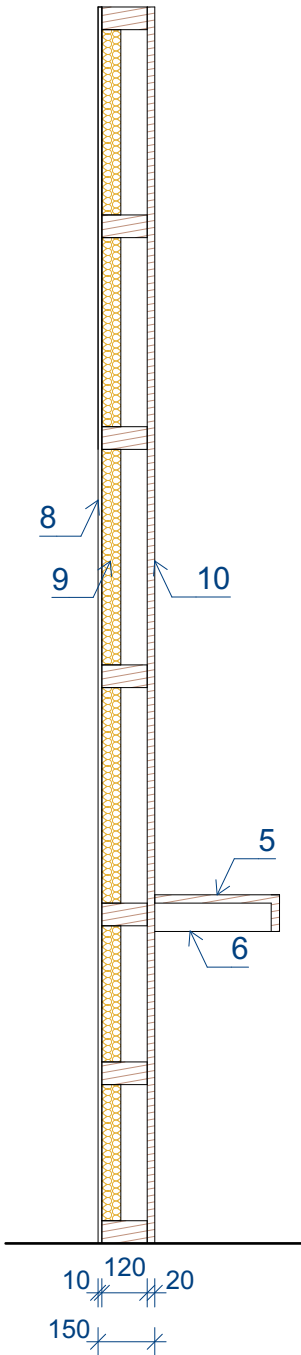


ŘEZ A-A

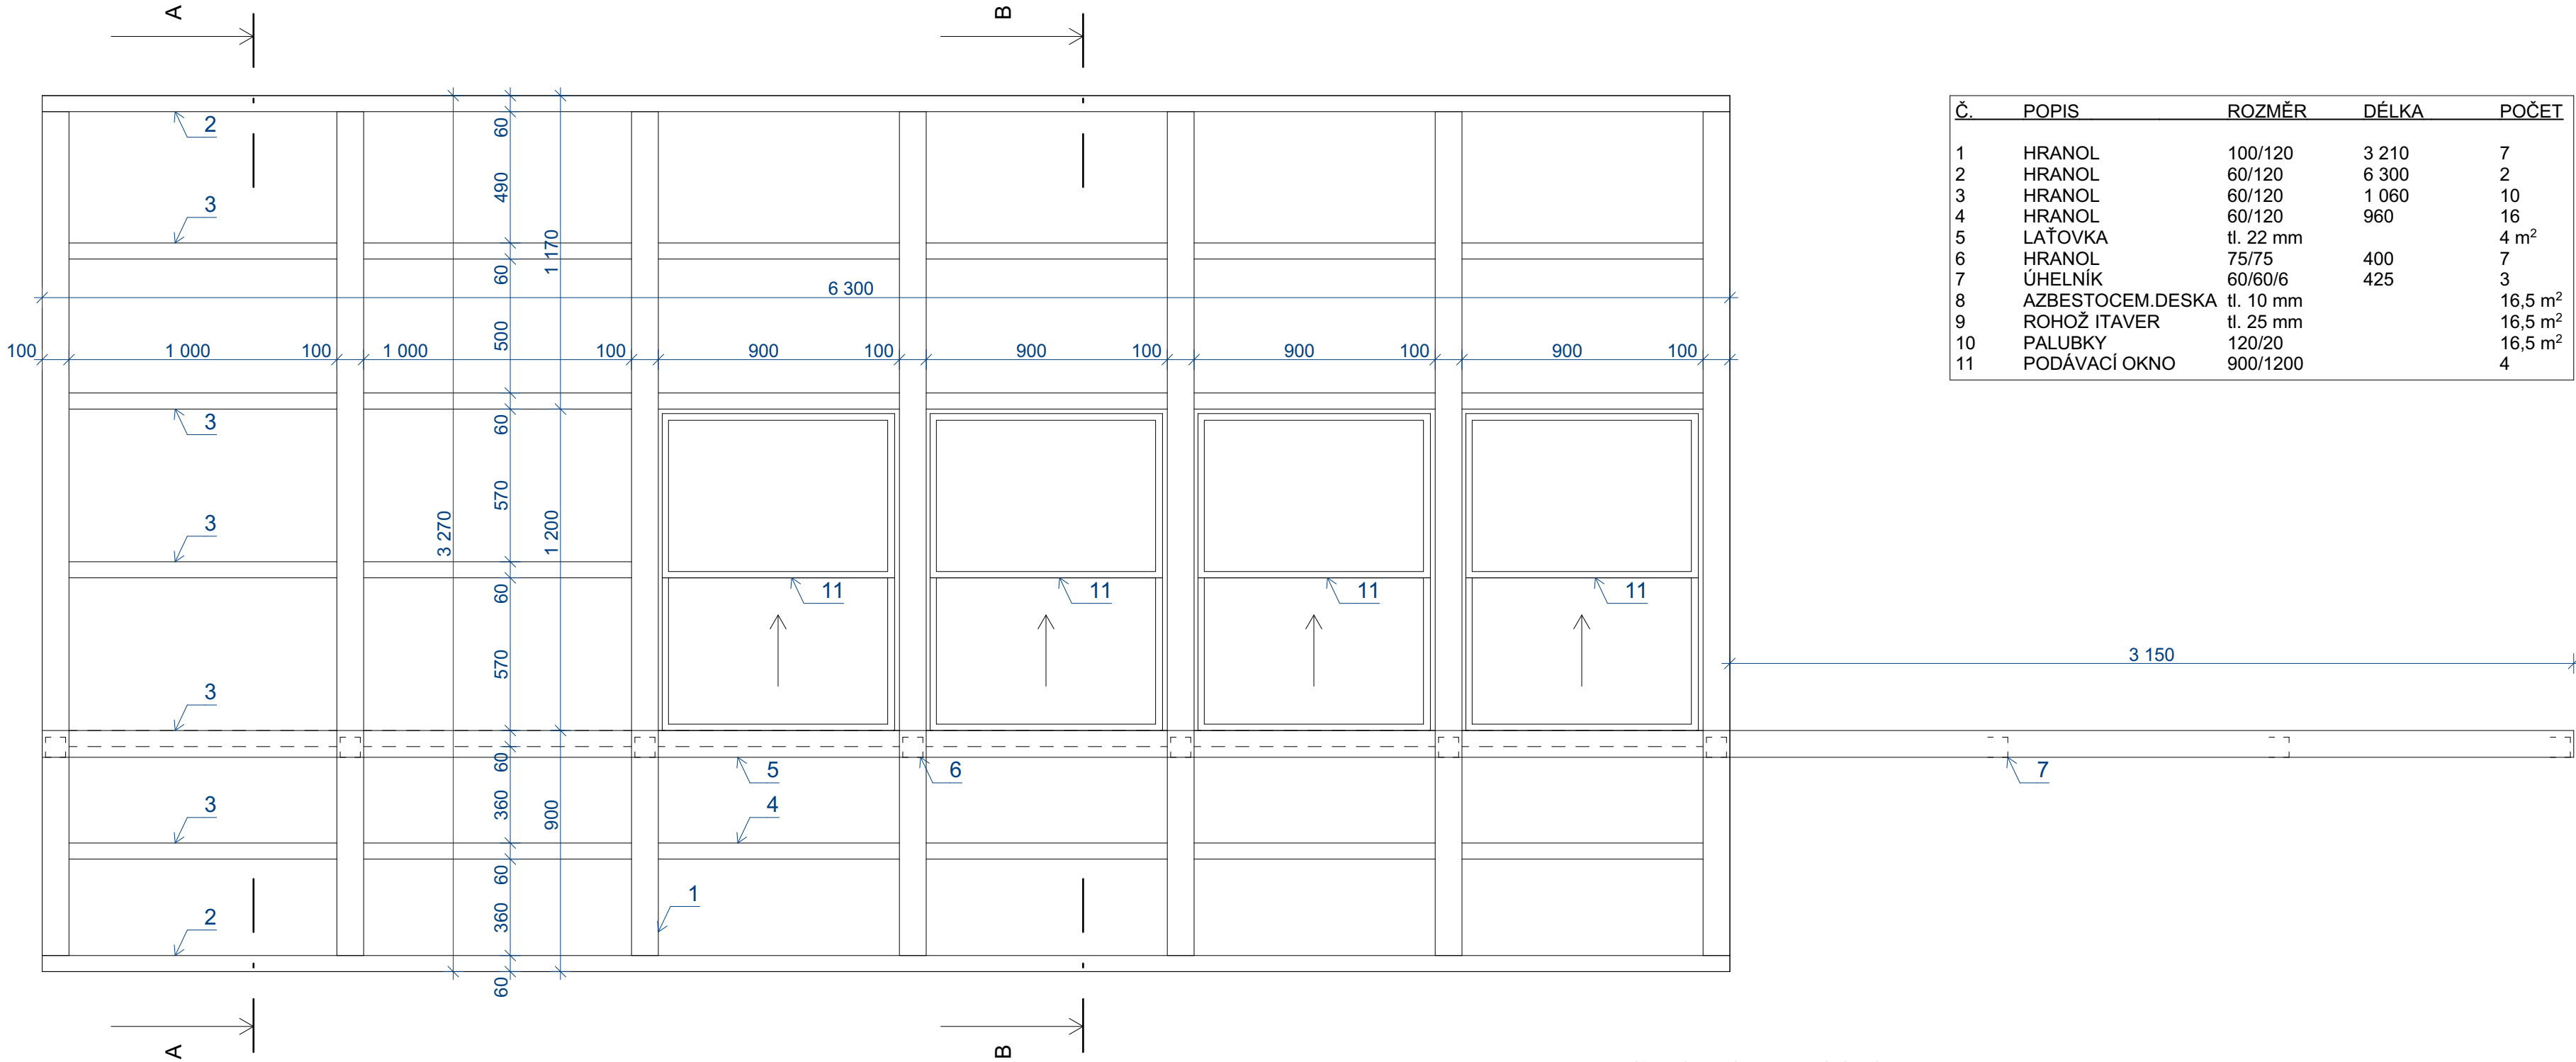

ŘEZ B-B

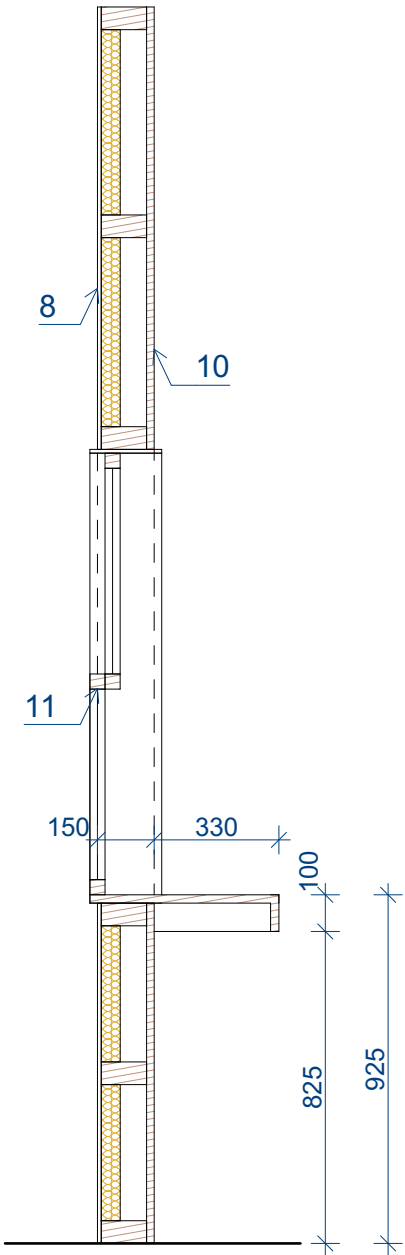

Č.	POPIS	ROZMĚR	DĚLKA	POČET
1	HRANOL	100/120	3 210	7
2	HRANOL	60/120	6 300	2
3	HRANOL	60/120	1 060	10
4	HRANOL	60/120	960	16
5	LAŤOVKA	tl. 22 mm		4 m ²
6	HRANOL	75/75	400	7
7	ÚHELNÍK	60/60/6	425	3
8	AZBESTOCEM.DESKA	tl. 10 mm		16,5 m ²
9	ROHOŽ ITAVER	tl. 25 mm		16,5 m ²
10	PALUBKY	120/20		16,5 m ²
11	PODÁVACÍ OKNO	900/1200		4

VÝŠKOVÝ SYSTÉM RELATIVNÍ MÍSTNÍ ±0,000 = PODLAHA 1NP

PROJEKTANT	VYPRACOVAL	KRESLIL	AUTORIZOVAL	Ing. David Pour 10. května 407 507 71 Miletín tel. 777 093 009 IČ 88835324 WWW.NAPROJEKTUJ.CZ		
Ing. David Pour	Ing. David Pour		Ing. David Pour			
KRAJ	Královéhradecký	OBEC Hořice				
INVESTOR	Střední uměleckoprůmyslová škola sochařská a kamenická, Hořice, p.o.					
Rekonstrukce a modernizace kuchyně str. zař. SUPŠSK Hořice včetně vybavení				ZAK. ČÍSLO	13-2022	
				ARCHIVNÍ Č.		
				FORMÁT	3xA4	
				DATUM	07/2023	
ODSTRANĚNÍ VÝDEJNÍ STĚNY				STUPEŇ	MĚŘÍTKO	Č. VÝKRESU
				DPS	1:20	D.1.1.c.10