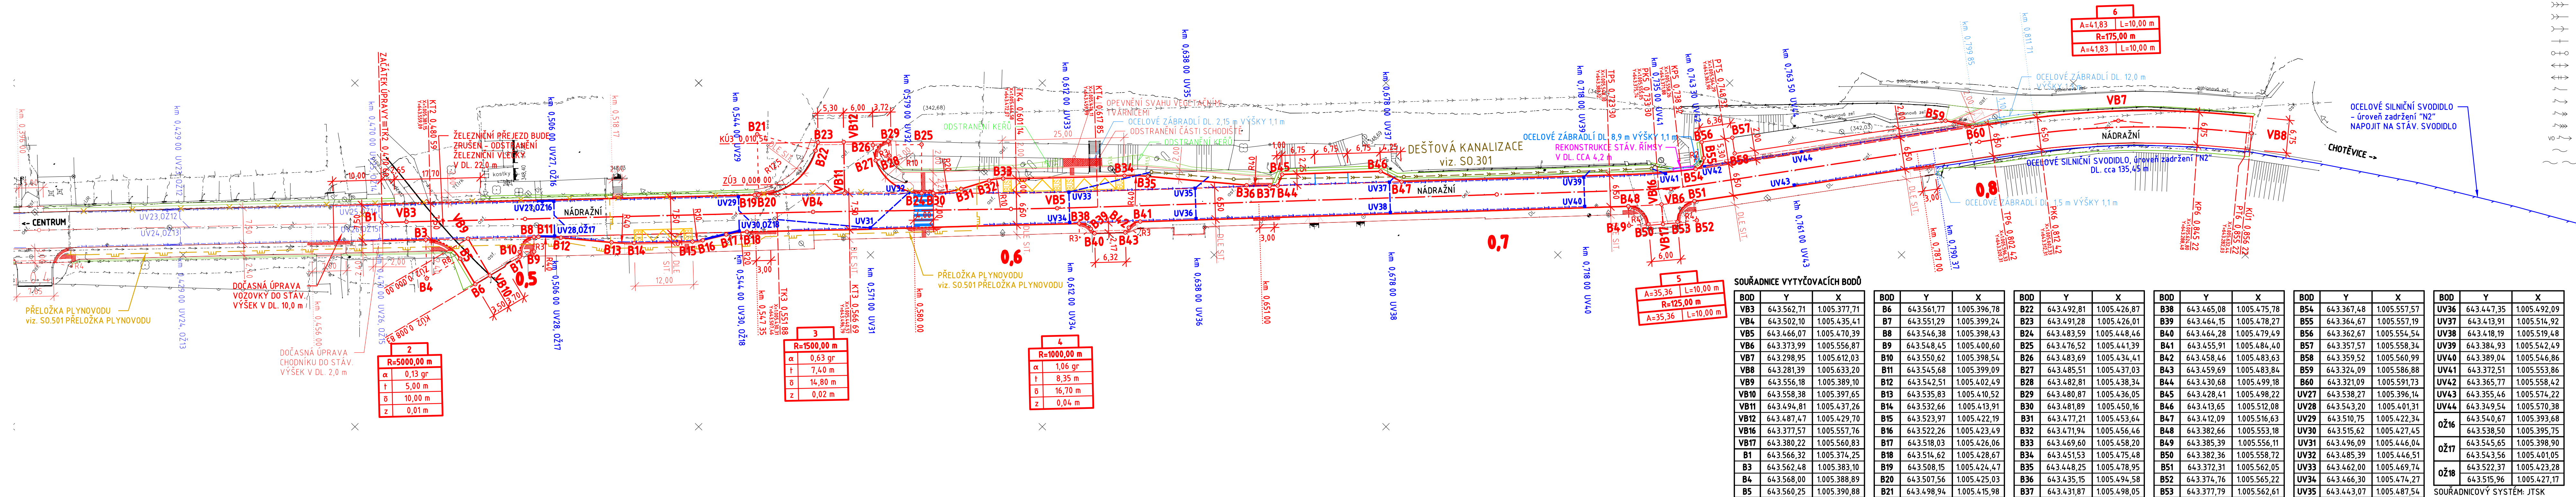
 





 
 




 

 

 

 

 





 

 

 

 











REKONSTRUKCE SILNICE II/325 HOSTINNÉ - KRPA SO.101 REKONSTRUKCE VOZOVKY



LEGENDA:


	INŽENÝRSKÁ SÍŤ - NADZEMNÍ		SILNIČNÍ BETONOVÝ OBRUBNÍK
	INŽENÝRSKÁ SÍŤ - PODZEMNÍ		SNÍŽENÝ SILNIČNÍ BETONOVÝ OBRUBNÍK
	VODOVOD - NEROZLIŠENÝ		BEZBARIÉROVÝ BETONOVÝ OBRUBNÍK (U ZASTÁVEK)
	VODOVOD - PITNÁ VODA		NEZPEVNĚNÁ KRAJNICE
	PLYNOVOD - NEROZLIŠENÝ		DLÁŽĚNÝ RIGOL Z K10 S TRATIVODEM
	PLYNOVOD - NTL		TERÉNNÍ ÚPRAVY
	PLYNOVOD - STL		ULIČNÍ VPUST S PŘÍPOJKOU A KÓTOU MŘÍŽE
	PLYNOVOD - VTL		ODVODŇOVACÍ ŽLAB
	KANALIZACE - NEROZLIŠENÁ		TRATIVOD DN 100 mm
	KANALIZACE - VÝTLAK		OTCELOVÉ ZÁBRADLO
	KANALIZACE - DEŠŤOVÁ		OTCELOVÉ SILNIČNÍ SVODIDLO
	KANALIZACE - SPLAŠKOVÁ		NAVROHOVANÁ DEŠŤOVÁ KANALIZACE SE ŠACHTOU viz. S0.301 DEŠŤOVÁ KANALIZACE
	TEPELNÉ VEDENÍ - NEROZLIŠENÉ		NAVROHOVANÁ PŘELOŽKA PLYNOVODU viz. S0.501 PŘELOŽKA PLYNOVODU
	TEPELNÉ VEDENÍ - PARNÍ		RUŠENÁ TRASA PLYNOVODU viz. S0.501 PŘELOŽKA PLYNOVODU
	TEPELNÉ VEDENÍ - TEPLOVODNÍ		
	TEPELNÉ VEDENÍ - HORKOVODNÍ		
	SILOVÉ VEDENÍ - NEROZLIŠENÉ		
	SILOVÉ VEDENÍ - NN		
	SILOVÉ VEDENÍ - VN		
	SILOVÉ VEDENÍ - VVN		
	SILOVÉ VEDENÍ - VO		
	SDĚLOVACÍ VEDENÍ		
	SDĚLOVACÍ VEDENÍ - DÁLKOVÉ		

UPOZORNĚNÍ:

PŘED ZAHÁJENÍM ZEMNÍCH PRACÍ NUTNO POŽÁDAT SPRÁVCE
PODZEMNÍCH SÍTÍ O VYTYČENÍ JEJICH ZAŘÍZENÍ V TERÉNU !

Č. změny	Popis/důvod změny	Datum	Provedl

KM 38,235 - KM 37,849

Zodp. projektant Ing. S. Janák	Vypracoval Bc. P. Syrovátka	Č. zakázky 037/14	 DIK Janák, s.r.o. Dopravné inženýrské kancelář Revoluční 207 TRUTNOV
Místo Hostinné	Kraj Královéhradecký	Datum 11.2014	
Investor Královéhradecký kraj, Pivovarské nám. 1245, Hradec Králové			Stupeň <div style="text-align: center;">PDPS</div>

<p align="center"> REKONSTRUKCE SILNICE II/325 A030 - A029 HOSTINNÉ - KRPA SO.101 REKONSTRUKCE VOZOVKY VYTYČOVACÍ VÝKRES </p>
--

Měřítko	1:500
C.1.3	