
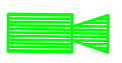


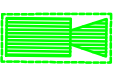

- 

Kamera
- 

Kamera vnější
- 

Monitor
- 


Záznamové zařízení

Nové kamery namísto předchozích

- 

Vedeno v liště
- 

Vedeno ve zdi

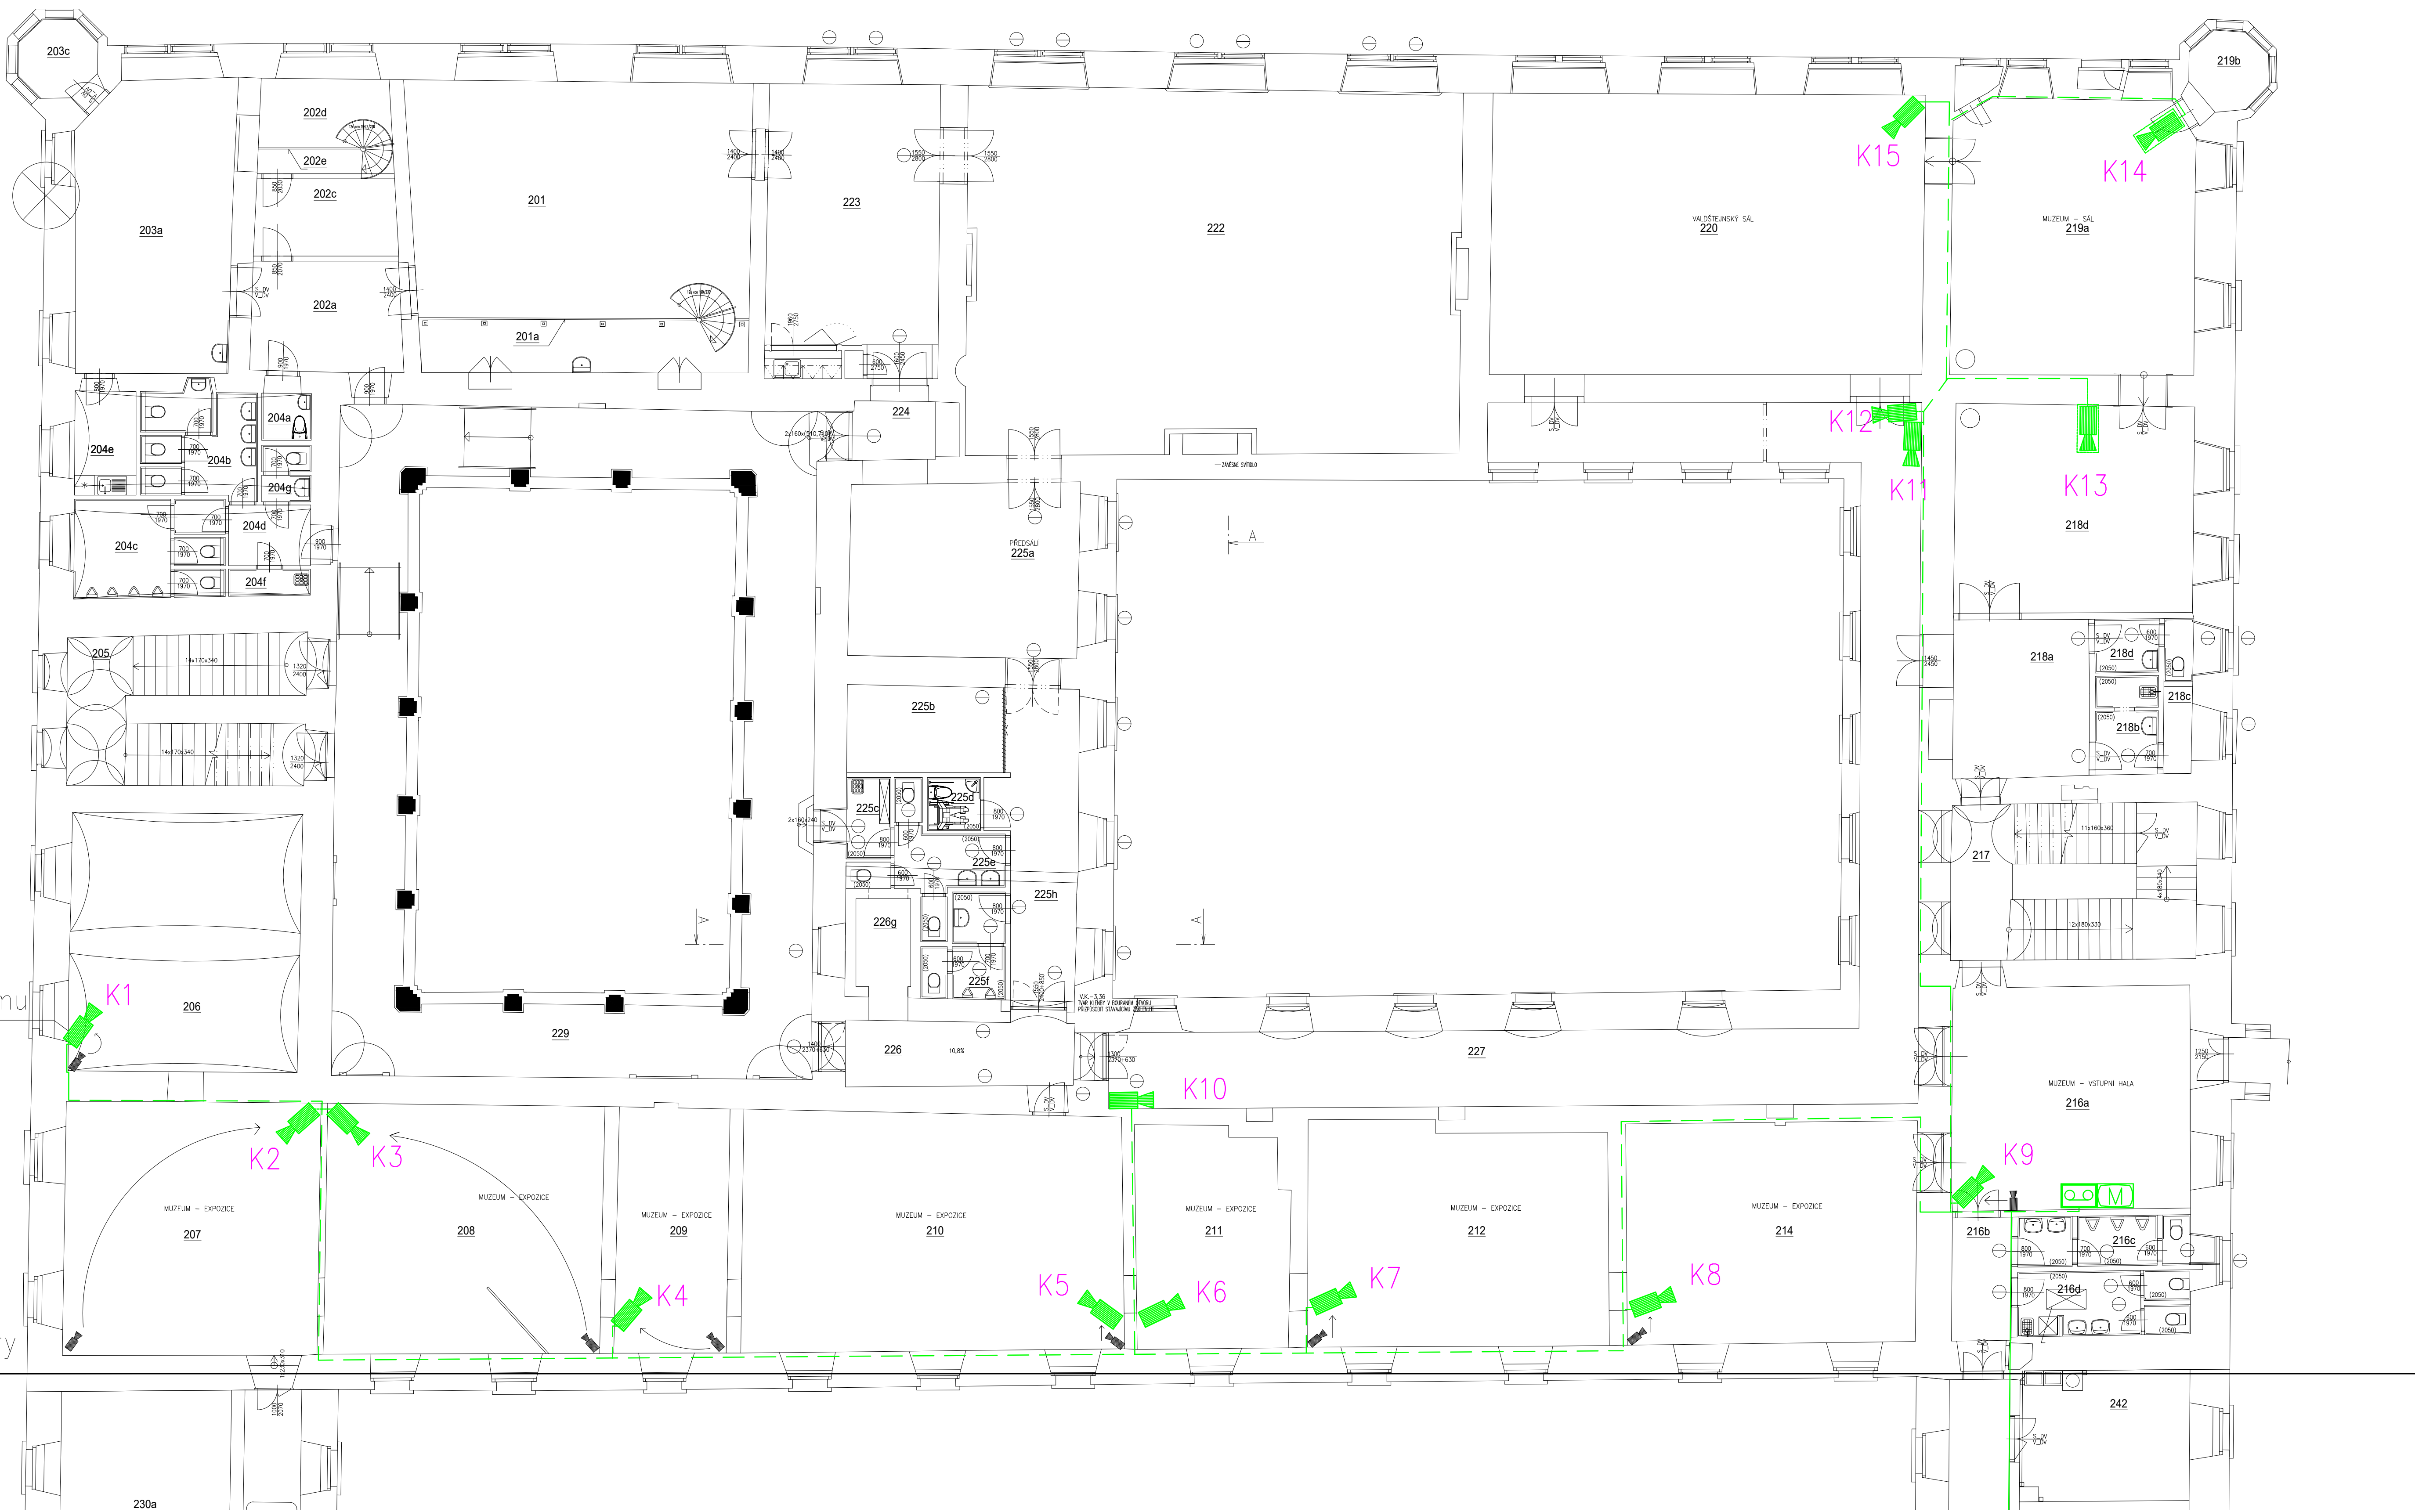

- POZNÁMKY**


TABULKA MÍSTNOSTI – 2.NP (SEVERNÍ ČÁST)

| ČÍSLO MÍSTNOSTI | ÚČEL MÍSTNOSTI |
|-----------------|--|
| 201 | UNIVERZITA-ÚČEBNA |
| 201a | GALLERIE V ÚČEBNĚ M.Č. 201 |
| 202a | UNIVERZITA-PŘEDPROSTOR ÚČEBEN |
| 202c | UNIVERZITA-SÁTKA |
| 202d | UNIVERZITA-ŽÁZENÍ PRO VYUŽITÍ |
| 202e | GALLERIE V M.Č. 202d |
| 203a | UNIVERZITA-ÚČEBNA |
| 203c | SEVERO-ZÁPADNÍ VĚŽ |
| 204a | UNIVERZITA-WC PRO IMOBILNÍ |
| 204b | UNIVERZITA HYGIENICKÉ ŽÁZENÍ-ZENY |
| 204c | UNIVERZITA HYGIENICKÉ ŽÁZENÍ-MUŽI |
| 204d | UNIVERZITA – PŘEDSÍŇ WC |
| 204e | UNIVERZITA – ŽÁZENÍ |
| 204f | UNIVERZITA-ÚKLADOVÁ KOMORA |
| 204g | UNIVERZITA-HYGIENICKÉ ŽÁZENÍ-ZÁMĚSTNANCI |
| 205 | SCHODIŠTĚ |
| 206 | MUZEUM – EXPOZICE |
| 207 | MUZEUM – EXPOZICE |
| 208 | MUZEUM – EXPOZICE |
| 209 | MUZEUM – EXPOZICE |
| 210 | MUZEUM – EXPOZICE |
| 211 | MUZEUM – EXPOZICE |
| 212 | MUZEUM – EXPOZICE |
| 214 | MUZEUM – EXPOZICE |
| 216c | WC – MUŽI |
| 216d | WC – ŽENY + ÚKLADOVÝ KOUT |
| 217 | SCHODIŠTĚ |
| 218a | MUZEUM – DÍLNA |
| 218b | ÚKLADOVÁ MÍSTNOST |
| 218c | PŘÍRUČNÍ SKLAD |
| 218d | WC |
| 218e | MUZEUM HERNÁ |
| 219a | MUZEUM – SÁL |
| 219b | SEVERO-VÝCHODNÍ VĚŽ |
| 220 | VALDŠTEJNSKÝ SÁL |
| 222 | POROTNÍ SÍŇ |
| 223 | SALÓN |
| 224 | ZADVĚŘÍ |
| 225a | PŘEDSÁLÍ |
| 225b | SKLAD NÁBYTKU |
| 225c | ÚKLADOVÁ MÍSTNOST |
| 225d | WC – IMOBILNÍ |
| 225e | WC – ŽENY |
| 225f | WC – MUŽI |
| 225g | VÝTAH |
| 225h | CHODBA |
| 226 | CHODBA |
| 227 | MUZEUM – CHODBA |
| 228 | CHODBA K ORATOŘI |
| 229 | ARKÁDOVÝ OCHOZ |

výšku kamery upravit dle výšky koruny stromu

Rekonstruovaná část – expoziční prostory

Nerekonstruovaná část

| | | | |
|---|---------------------------------|--|---|
| Kreslil: Ing. Mareš Vávro | Vypracoval: Ing. Mareš Vávro | Zodpovědný projektant: Ing. Pavel Fiala |  |
| Investor: Regionální muzeum a galerie JčM | | | |
| AKCE: Komerční systém CCTV | | | |
| | | | Stupeň dok.: DPS |
| | | | Datum: 11/2022 |
| | | | Formát: A4 |
| | | | Měřítko: výkres č.: 1:100 |
| | | | 2 |