

PŮDORYS STŘECHY - BOURACÍ PRÁCE
M1:50

POZNÁMKA OBEČNÁ

VZHEDEM K CELKOVÉ NEROVNOSTI, NEPRÁVÝCH ÚHLŮ JEDNOTLIVÝCH MÍSTNOSTÍ, ODKLON OD SVISLICE, NĚKTERÝCH NEPŘÍSTUPNÝCH MÍST atp. MŮŽE DOCHÁZET K JEDNOTLIVÝM ODCHYLKÁM OPROTI ZAMĚŘENÉMU STÁVAJÍCÍMU STAVU. V JEDNOTLIVÝCH MÍSTNOSTECH MŮŽE TATO ODCHYLKA BÝT AŽ 5%. PRÍZPUSOBENO DLE NÁVAZNOSTI NA OSTATNÍ KONSTRUKCE.
DĚLKA A VÝŠKA JEDNOTLIVÝCH STUPŇŮ SE LIŠÍ - V PD PRÍZPUSOBENY DLE NÁVAZNOSTI NA OSTATNÍ KONSTRUKCE, VIZ JEDNOTLIVÁ PODLAŽÍ.

ZA PŘÍPADNÉ ZMĚNY OPROTI SCHVÁLENÉ PROJEKTOVÉ DOKUMENTACÍ, KTERÉ NEBUDOU POTVRZENY/SCHVÁLENY GENERÁLNÍM PROJEKTANTEM STAVBY, NENESE GENERÁLNÍ PROJEKTANT ŽÁDNOU ZODPOVĚDNOST

SAMOSTATNĚ JSOU ŘEŠENY DÍLCÍ PROJEKTY PROFESÍ A SPECIALIZACÍ

V PŘÍPADĚ NEJASNOSTÍ MEZI STAVEBNÍ ČÁSTÍ PROJEKTU A PROJEKTU POŽÁRNĚ BEZPEČNOSTNÍHO ŘEŠENÍ JE PBR VŽDY PRIORITY


PŘI REALIZACI JAKÉKOLIV DÍLCÍ ČÁSTI OBJEKTU JE NUTNÉ POUŽÍVAT KOMPLETNÍ DOKUMENTACI VČETNĚ VŠECH PŘÍLOH

LEGENDA MATERIÁLŮ

- STÁVAJÍCÍ KONSTRUKCE ZACHOVÁVÁNE
KONSTRUKCE BOURANÉ NEBO DEMONTOVANÉ

LEGENDA BOURACÍCH PRACÍ

- B1 DEMONTÁŽ STŘEŠNÍ KRYTINY VČETNĚ BEDNĚNÍ, POJISTNÉ IZOLACE A MINERÁLNÍ IZOLACE
B2 DEMONTÁŽ ODVĚTRÁVACÍHO KOMINKU VČETNĚ POTRUBÍ NAD PODKROVÍM
B3 DEMONTÁŽ STŘEŠNÍCH OKEN
B4 DEMONTÁŽ ZATEPLENÍ NAD PODHLEDEM
B5 DEMONTÁŽ OKAPOVÝCH ŽLABŮ A SVODŮ
B6 DEMONTÁŽ STŘEŠNÍHO VÝLEZU
B7 DEMONTÁŽ KROKVE
B8 DEMONTÁŽ KLEŠTIN
B9 DEMONTÁŽ KLEMPÍŘSKÝCH PRVKŮ STŘECHY

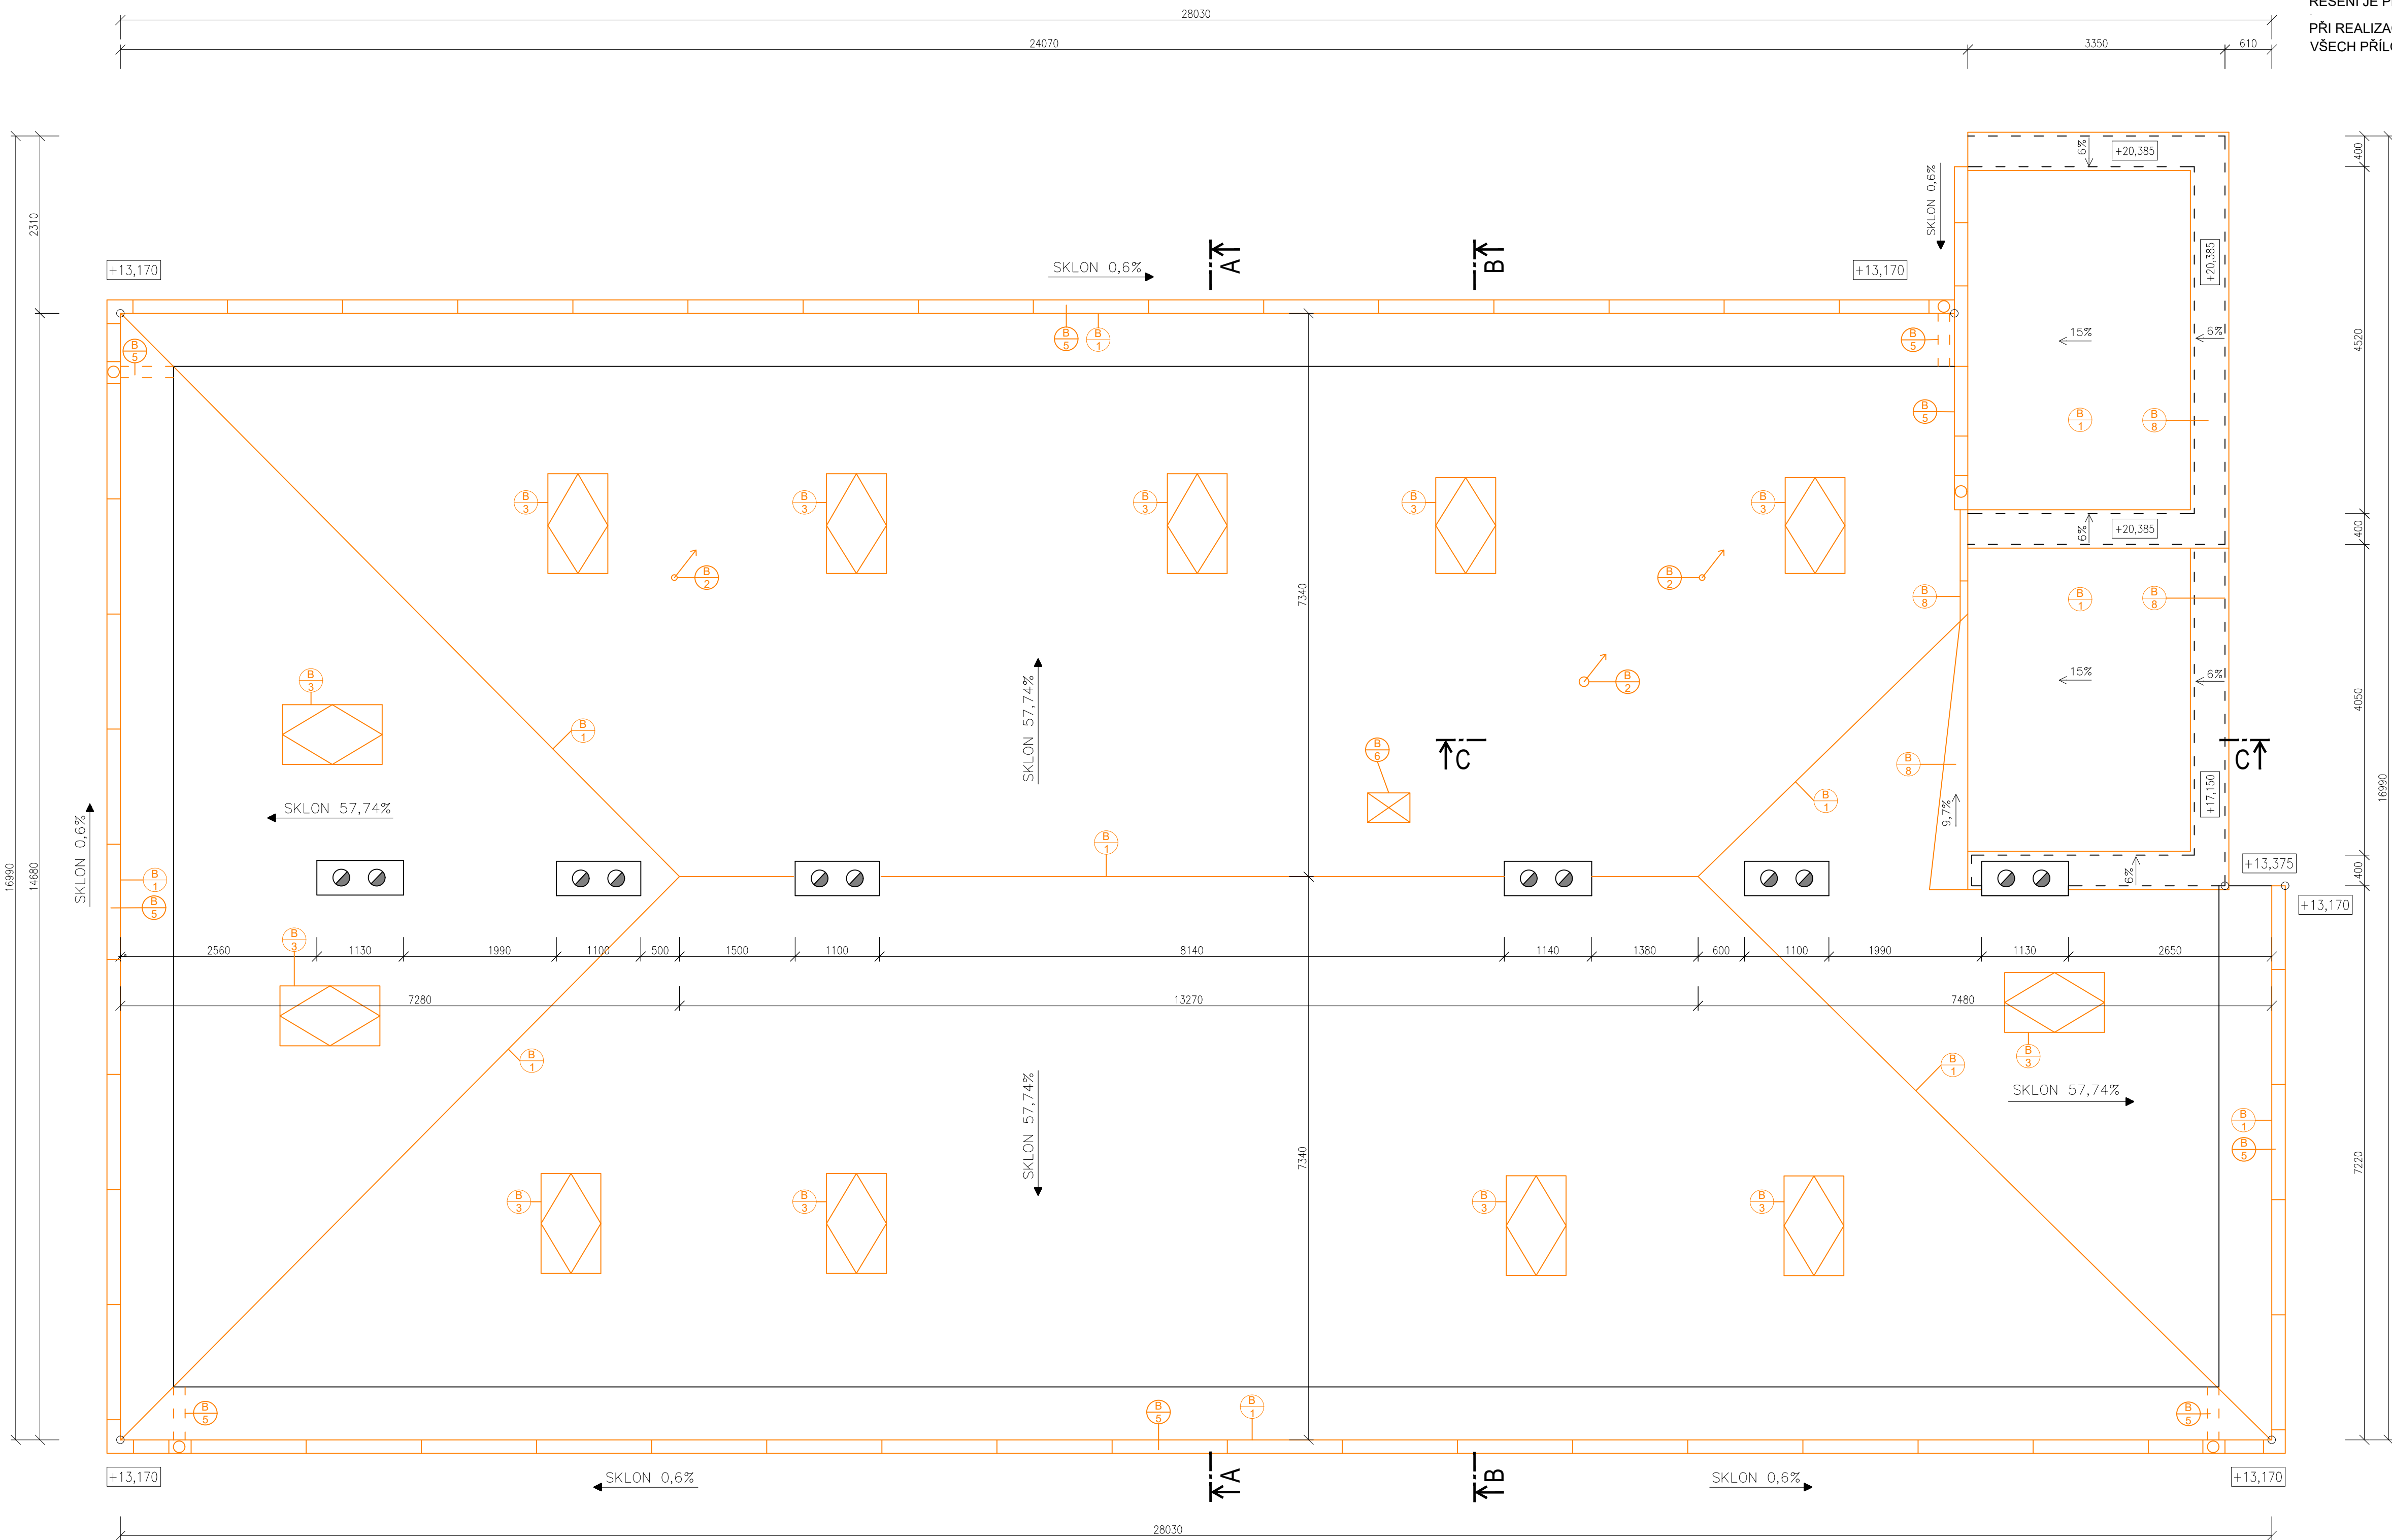

0,000 = ROVINA PODLAHY ZA HLAVNÍM VSTUPEM V 1.NP

název a místo stavby: MARK and partners s.r.o.

Rekonstrukce
střeby na budově LDN Opočno - PD 2

k.ú. Opočno pod Orlickými horami [711951], parc. č. 446

investor:
Královohradecký kraj
Pivovarské náměstí 1245, 500 03 Hradec Králové
Zastoupeno: Mgr. Martin Červíček, hejtman

část:
D.1.1 Architektonicko-stavební řešení

zodpovědný projektant :
Petr Mareček, ČKAIT 1103789

vypracoval :
Martin Vašica, Ondřej Štěpánek, Martin Tran

stupeň dokumentace:
DPS

výkres:
PŮDORYS STŘECHY - BOURACÍ PRÁCE

měřítka: datum: formát:
1:50 ZÁŘÍ 2023 A1

číslo výkresu:
D.1.1-03