STŘEŠNÍ PLÁŠŤ

M 1:50

VÝSTAVBA CHRÁNĚNÉHO BYDLENÍ V NOVÉ PACE
Na Vyšehradě 1205, 509 01 Nová Paka

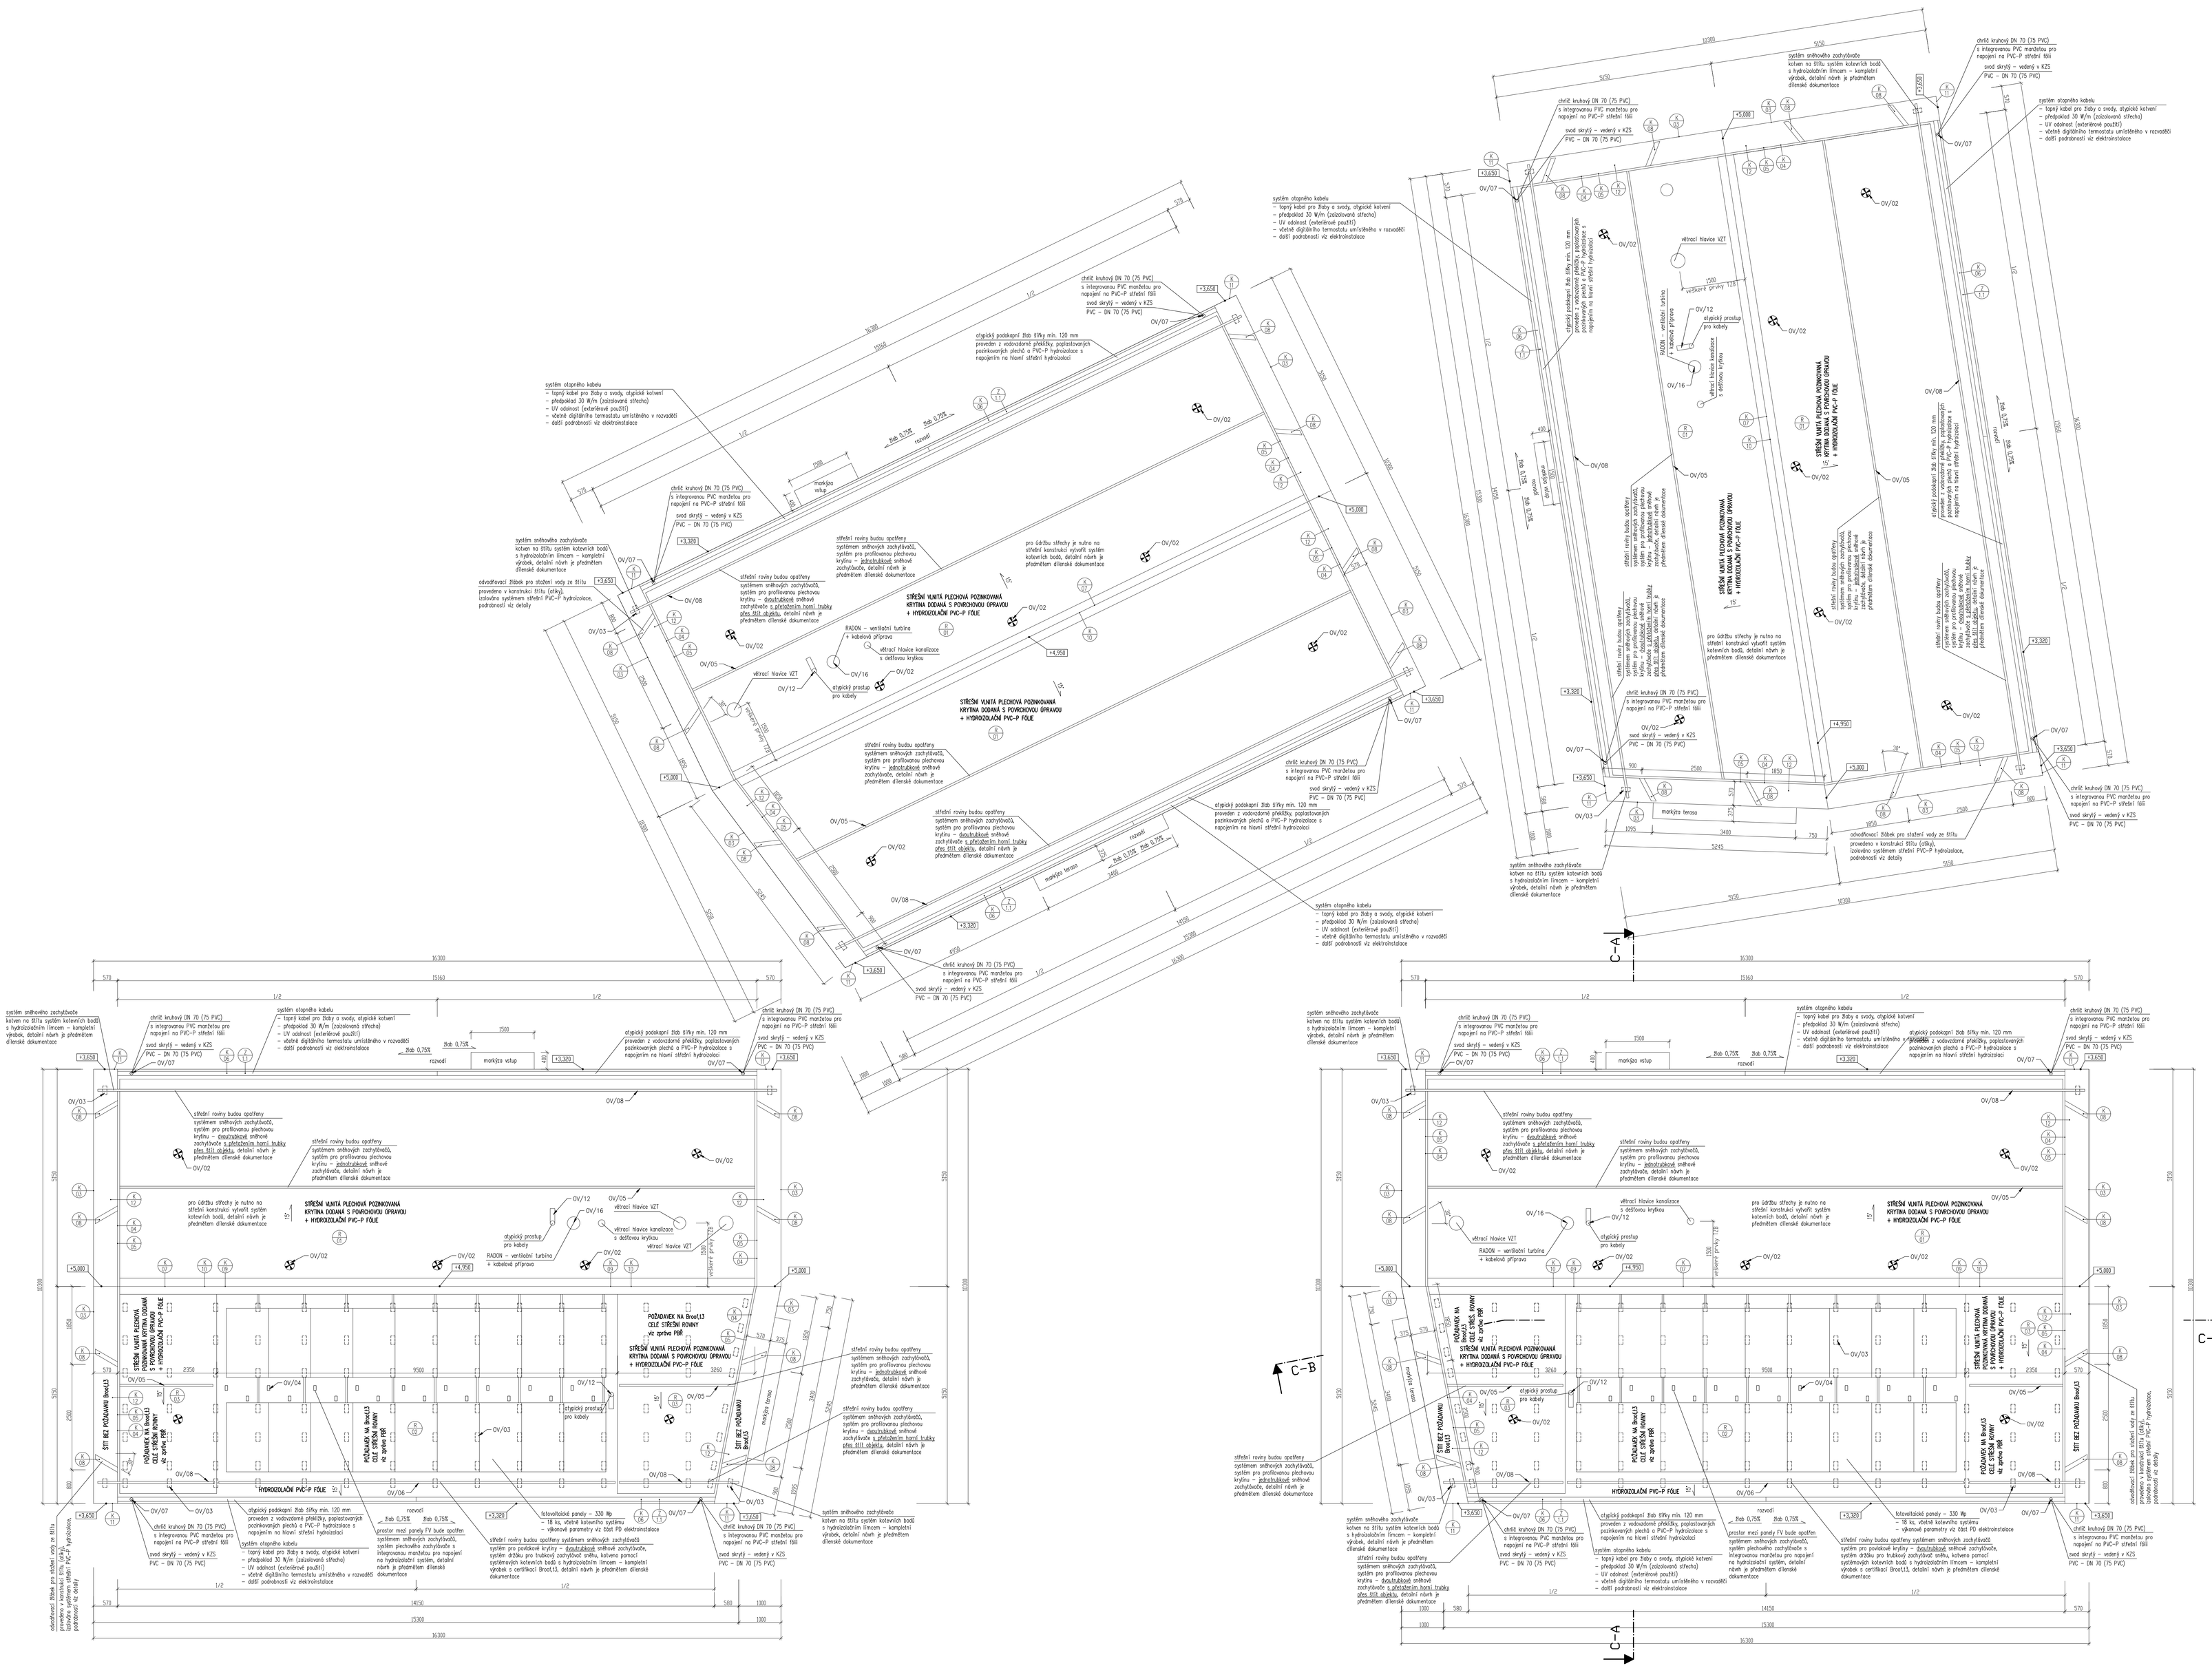

LEGENDA ZNAČEK:

- SKLADBA KONSTRUKCE – PODLAHA (VIZ PŘÍLOHA PD)
- SKLADBA KONSTRUKCE – STĚNA (VIZ PŘÍLOHA PD)
- SKLADBA KONSTRUKCE – FASÁDA (VIZ PŘÍLOHA PD)
- SKLADBA KONSTRUKCE – STŘECHA (VIZ PŘÍLOHA PD)
- SKLADBA KONSTRUKCE – PODHLED (VIZ PŘÍLOHA PD)
- VÝPLNĚ OTVŮRŮ VNĚJŠÍCH (VIZ PŘÍLOHA PD)
- VÝPLNĚ OKENNÍCH OTVORŮ (VIZ PŘÍLOHA PD)
- KLEMPÍŘSKÉ VÝROBKY (VIZ PŘÍLOHA PD)
- ZÁMEČNICKÉ VÝROBKY (VIZ PŘÍLOHA PD)
- TRUHLÁŘSKÉ VÝROBKY (VIZ PŘÍLOHA PD)
- PŘÍKLADY (VIZ PŘÍLOHA PD)
- P/01 POZNÁMKY UPŘESŇUJÍCÍ (ČÍSLOVANÉ)
- PŘ1.3.1 OZNAČENÍ PROSTUPŮ (VIZ SAMOSTATNÝ VÝKRES A KONSTRUKČNÍ ČÁST PD)
- R/01 REVIZNÍ DVÍŘKA A PŘÍSTUPY (VIZ PŘÍLOHA PD)
- OV/01 OSTATNÍ VÝROBKY (VIZ PŘÍLOHA PD)
- PEVNÉ KOTEVNÍ BODY (NÁVRH VIZ DÍLENSKÁ DOKUMENTACE)

POZNÁMKY (OBECNÉ):
- při zřízení nápisu projektové dokumentace se skutečností je nutno kontaktovat projektanta
- před výrobou a osazením všech stavebních prací je nutno zaměřit skutečnou připravenost stavební konstrukce
- veškeré výrobky je nutno osadit dle pokynů a technologických předpisů výrobce
- kotvení a spojování prvky je nutno zvolit dodavatelem stavby do zatížení pro jednotlivé prvky
- při provádění betonových a železobetonových konstrukcí je nutno dodržet dlecné požadavky na betonové konstrukce a vystužování včetně technologických postupů
- u všech dřevěných konstrukcí bude provedeno ošetř prostředky proti škůdcům, hnilobě a plísním
- keramická dlažba bude vytvořen k pádovými plochami provedena bez dilatace resp. s dilatací v poli max. 6x6 m, velikost upřesní dle dohody s dodavatelem dlažby
- uštěrání prostupů požárními dělicími konstrukcemi je nutno uštnit dle požadavku na požární odolnost, viz požární zpráva
- provedení hlavních prostupů je zakresleno v dokumentaci a schváleno projektantem konstrukcí čísti (viz zákres v konstrukcí části PD)
- provedení drážek pro případnými potrubí apod. musí být provedeno mimo nosnou konstrukci dle požadavků jednotlivých profesí
- prostup nosnou konstrukcí, který není v konstrukční nebo stavební části zakreslen, je nutno konzultovat se statikem
- veškeré prostupy hydroizolací je nutno uštnit na přesnými zvodní v rámci zdrojů
- veškeré prostupy protitlakovanou izolací (hydroizolací) uštnit dle ČSN 73 0601 – vysoké radonové riziko v prostředí vysoké připrapravitelnosti = plynotěsné/vodotěsné prostupy formou systémového řešení ztužitelné trouby s přírubou s plynotěsným napojením na protitlakovanou izolaci (hydroizolaci)
- veškeré prostupy pojížnou/dopřikovou/dalšími izolací o parozábranou je nutno uštnit dle montážních předpisů a typových detailů výrobců
- detailní řešení prostupů je zpracováno v samostatném výkrese

POZNÁMKY:
- výkresy jsou na podkladu geodetického zaměření situačního polohopisu a výškopisu z 03/2021, GEOTRICA s.r.o., Nová Paka
- výkresy navazují na dokumentaci bouracích prací a vztahem k tomu předmětné stavě výškové členění řešených pozemků po provedení bouracích prací, v této věci je vedené samostatné stavební řízení
- dokumentace dále navazuje na samostatné řízení ve věci odstranění stavby
- dokumentace dále navazuje na provamnosti sloučené územní a stavební řízení (SUR+DSP)
- projekt je zpracován jako dokumentace pro provedení stavby (DPS), a proto je nutné pro realizaci nechat zpracovat v dílčích částech dílenskou dokumentaci
- před zahájením stavebních prací je nutno zjistit a důsledným čtením vedení stávajících sítí (včetně ochranných pásem) o vedení veškerého TZB nechat si vyjádřit a při stavebních pracích zabezpečit, ochránit a respektovat případná ochranná pásma
- na pozemku je nutná koordinace s pozemkovými úpravy a je nutno zohlednit návaznosti na okolní pozemky a stavby
- při provádění stříš dodržovat mimo jiné ČSN 73 6005 – prostorové uspořádání stříš technického vybavení
- na okolních pozemcích probíhá dodatečné výstavba, kde nám nejsou známy veškeré skutečnosti a tudíž tato realizovaná výstavba může mít vliv na přesné provedení řešení výstavby na straně souvislostí s okolní výstavbou

GENERÁLNÍ PROJEKTANT:

NEUHÄUSL HUNAL
NEUHÄUSL HUNAL s.r.o.
Pavelkova 1, 130 00 Praha 3
+420 728 369 578, +420 731 727 827
www.neuhauslhunal.cz
IČ: 08959716

IHP: Ing. arch. Matěj Hunal

PROJEKTANT ČÁSTI PD:

Rožďoka a partneři, a.r.o.
Sochorova 32/2000, Praha 3, 130 00
tel. +420 284 862 752, fax +420 284 862 753
www.tormova.cz
IČO: 25063031

ZODPOVĚDNÝ PROJEKTANT: Ing. Ondřej Šefrna
VYPRACOVAL: Ing. Ondřej Šefrna

STAVBA: VÝSTAVBA CHRÁNĚNÉHO BYDLENÍ V NOVÉ PACE, Na Vyšehradě 1205, 509 01 Nová Paka	STUPEŇ: DPS	ČÁST PD: STAVEBNÍ	
	DATUM: 08/2023	MĚŘÍTKO: 1:50	
STAVEBNÍK: Královéhradecký kraj, Pivovarské náměstí 1245, 500 03 Hradec Králové	FARE:	Č. VÝKRESU: D.1.1.4.	
OBSAH: STŘEŠNÍ PLÁŠŤ			