
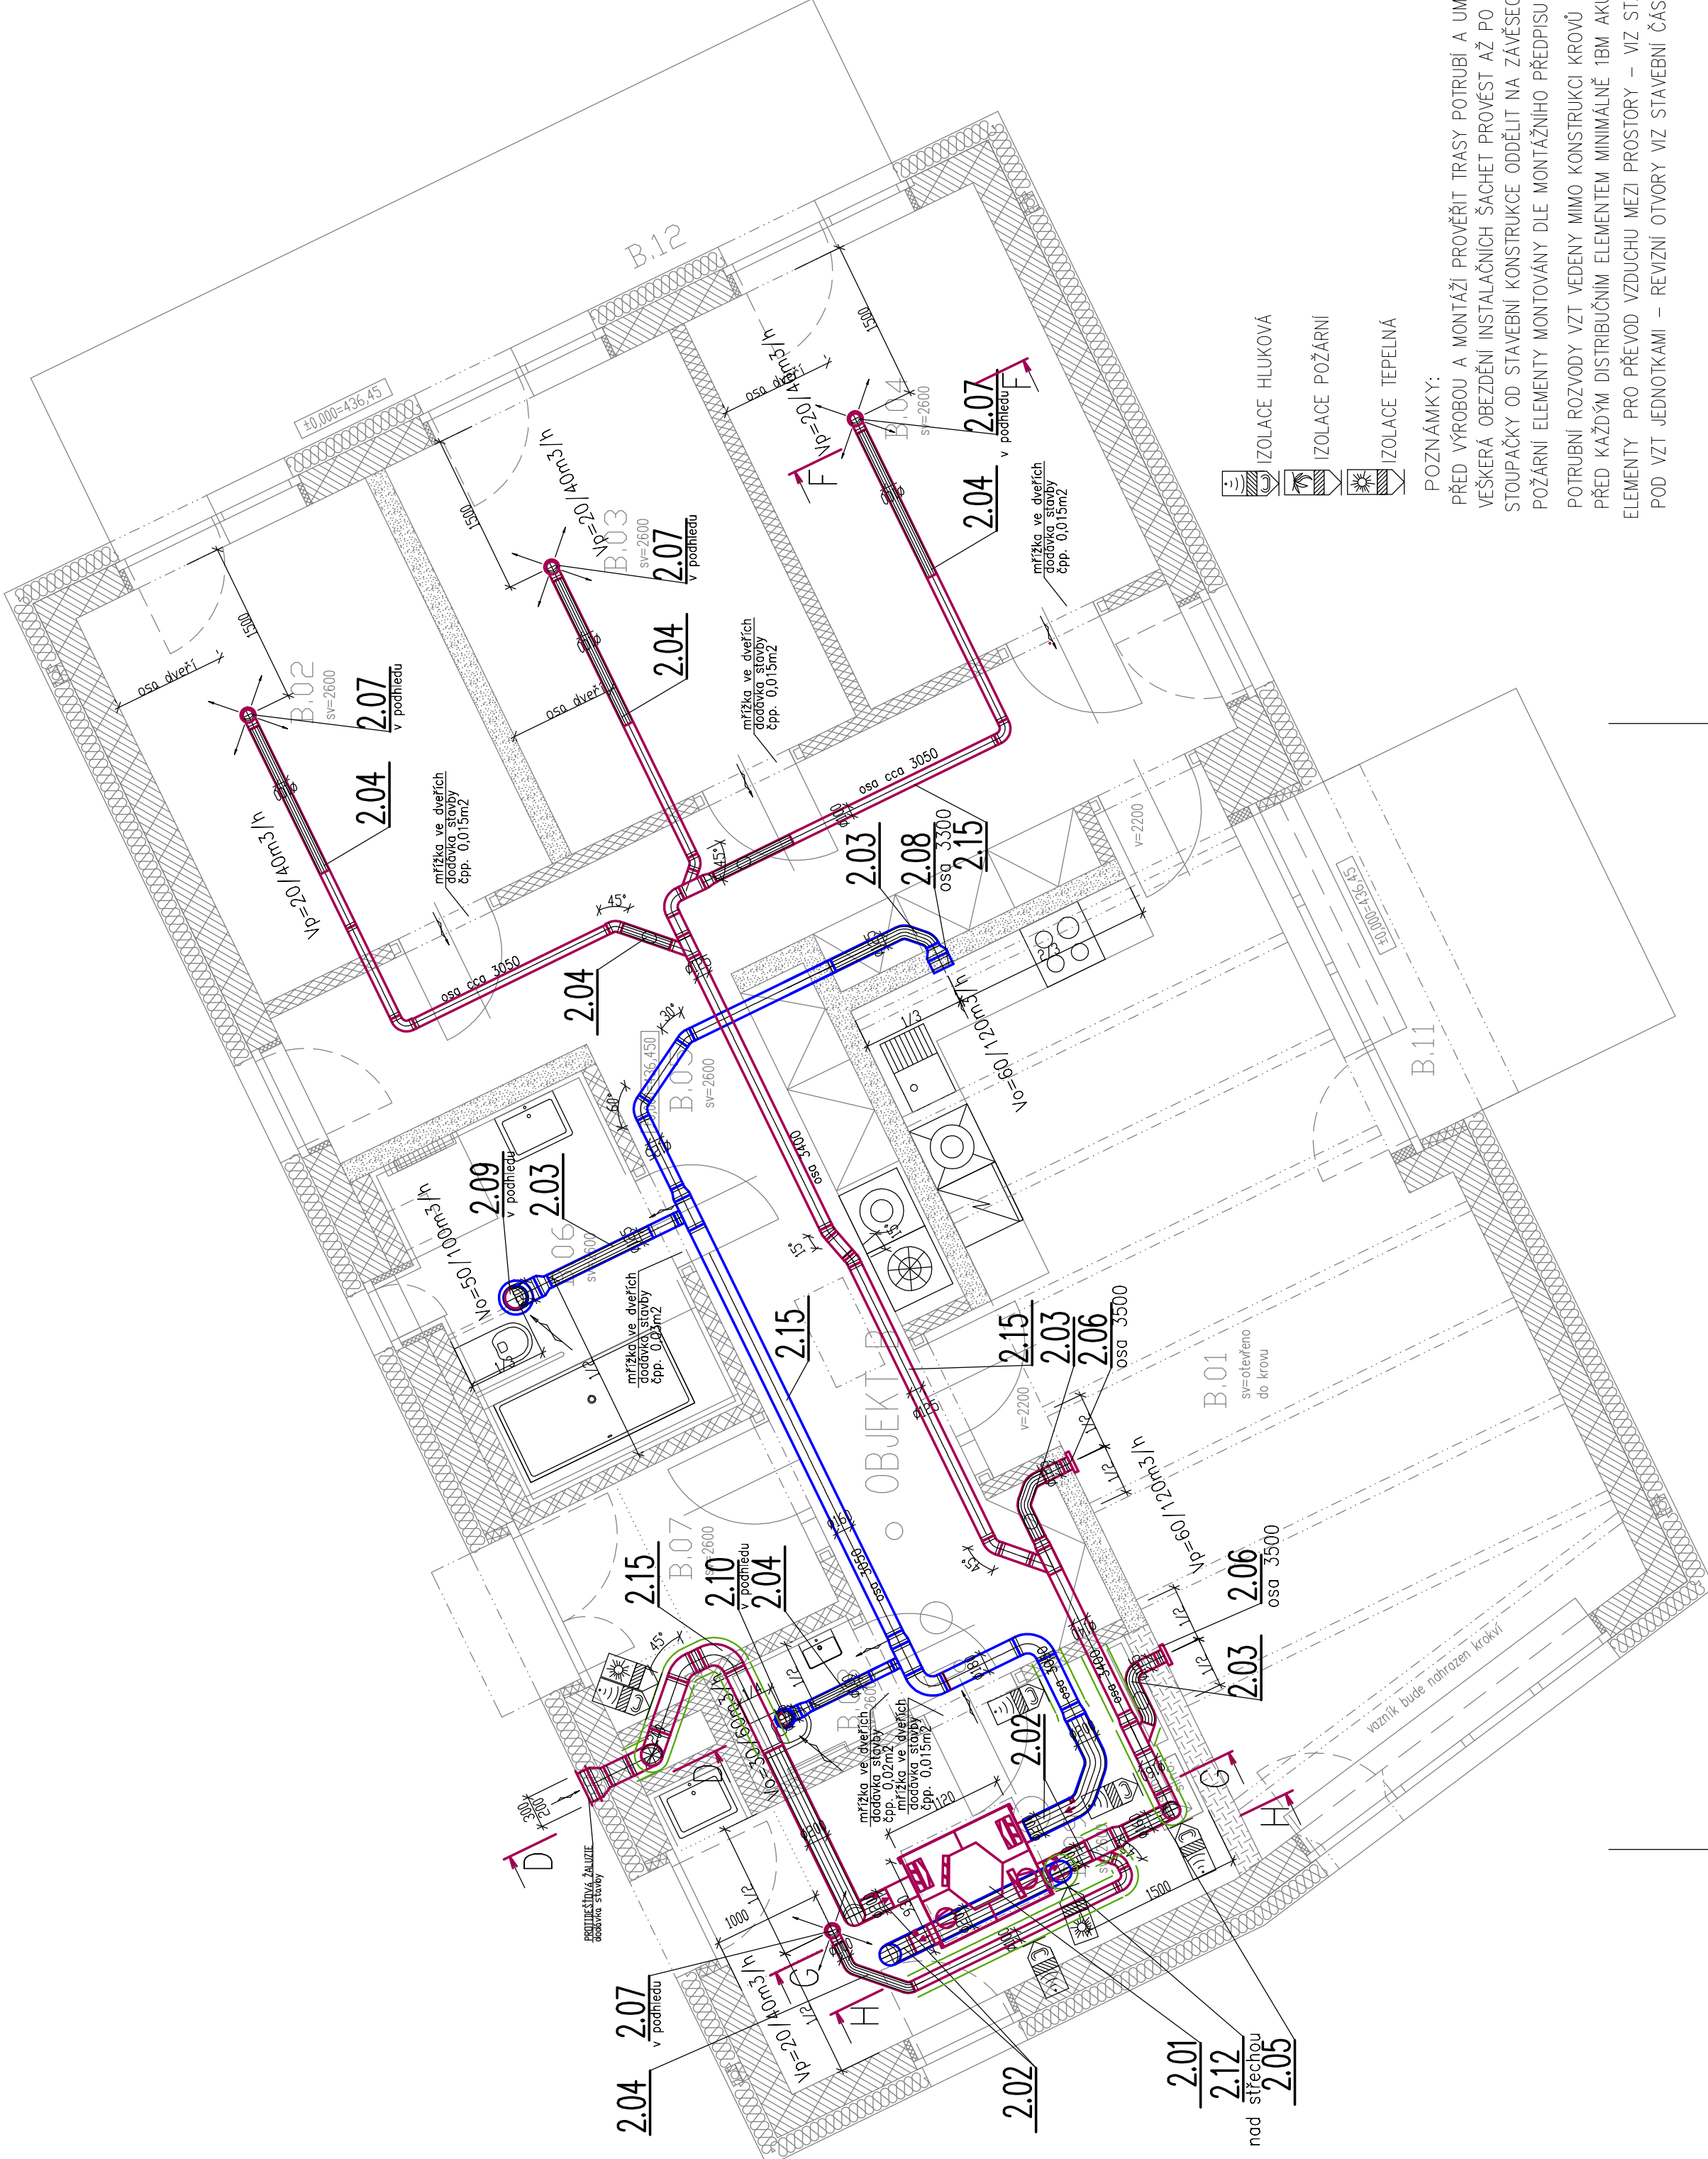


OBJEKT B – TABULKA MÍSTNOSTI 1.NP

Č.M.	POPIS MÍSTNOSTI	m <sup>2</sup>
B.01	OBÝVACÍ POKOJ S KUCHYŇSKÝM KOUTEM	37,1
B.02	LOŽNICE	12,4
B.03	LOŽNICE	12,2
B.04	LOŽNICE	12,4
B.05	CHODBA	29,9
B.06	KOUPELNA	7,6
B.07	ZADVEŘÍ	4,7
B.08	WC	1,6
B.09	MÍSTNOST PRO ASISTENTA	12,1
B.10	INSTALAČNÍ PROSTOR	0,3
CELKEM UŽITNÁ PLOCHA UVNITŘ OBJEKTU		130,3
B.11	TERASA SPOLEČNÁ	8,5
B.12	TERASA K LOŽNICÍM	14,4
CELKEM VNĚJŠÍ PLOCHY K OBJEKTU		22,9
PLOCHA CELKEM		153,2

OBJEKT D – TABULKA MÍSTNOSTI 1.NP

Č.M.	POPIS MÍSTNOSTI	m <sup>2</sup>
D.01	OBÝVACÍ POKOJ S KUCHYŇSKÝM KOUTEM	39,0
D.02	LOŽNICE	12,9
D.03	LOŽNICE	12,8
D.04	LOŽNICE	12,9
D.05	CHODBA	19,2
D.06	KOUPELNA	8,3
D.07	ZADVEŘÍ	6,3
D.08	WC	1,6
D.09	TECHNICKÁ MÍSTNOST	17,3
D.10	INSTALAČNÍ PROSTOR	0,2
CELKEM UŽITNÁ PLOCHA UVNITŘ OBJEKTU		130,5
D.11	TERASA SPOLEČNÁ	8,5
D.12	TERASA K LOŽNICÍM	15,7
CELKEM VNĚJŠÍ PLOCHY K OBJEKTU		24,2
PLOCHA CELKEM		154,7

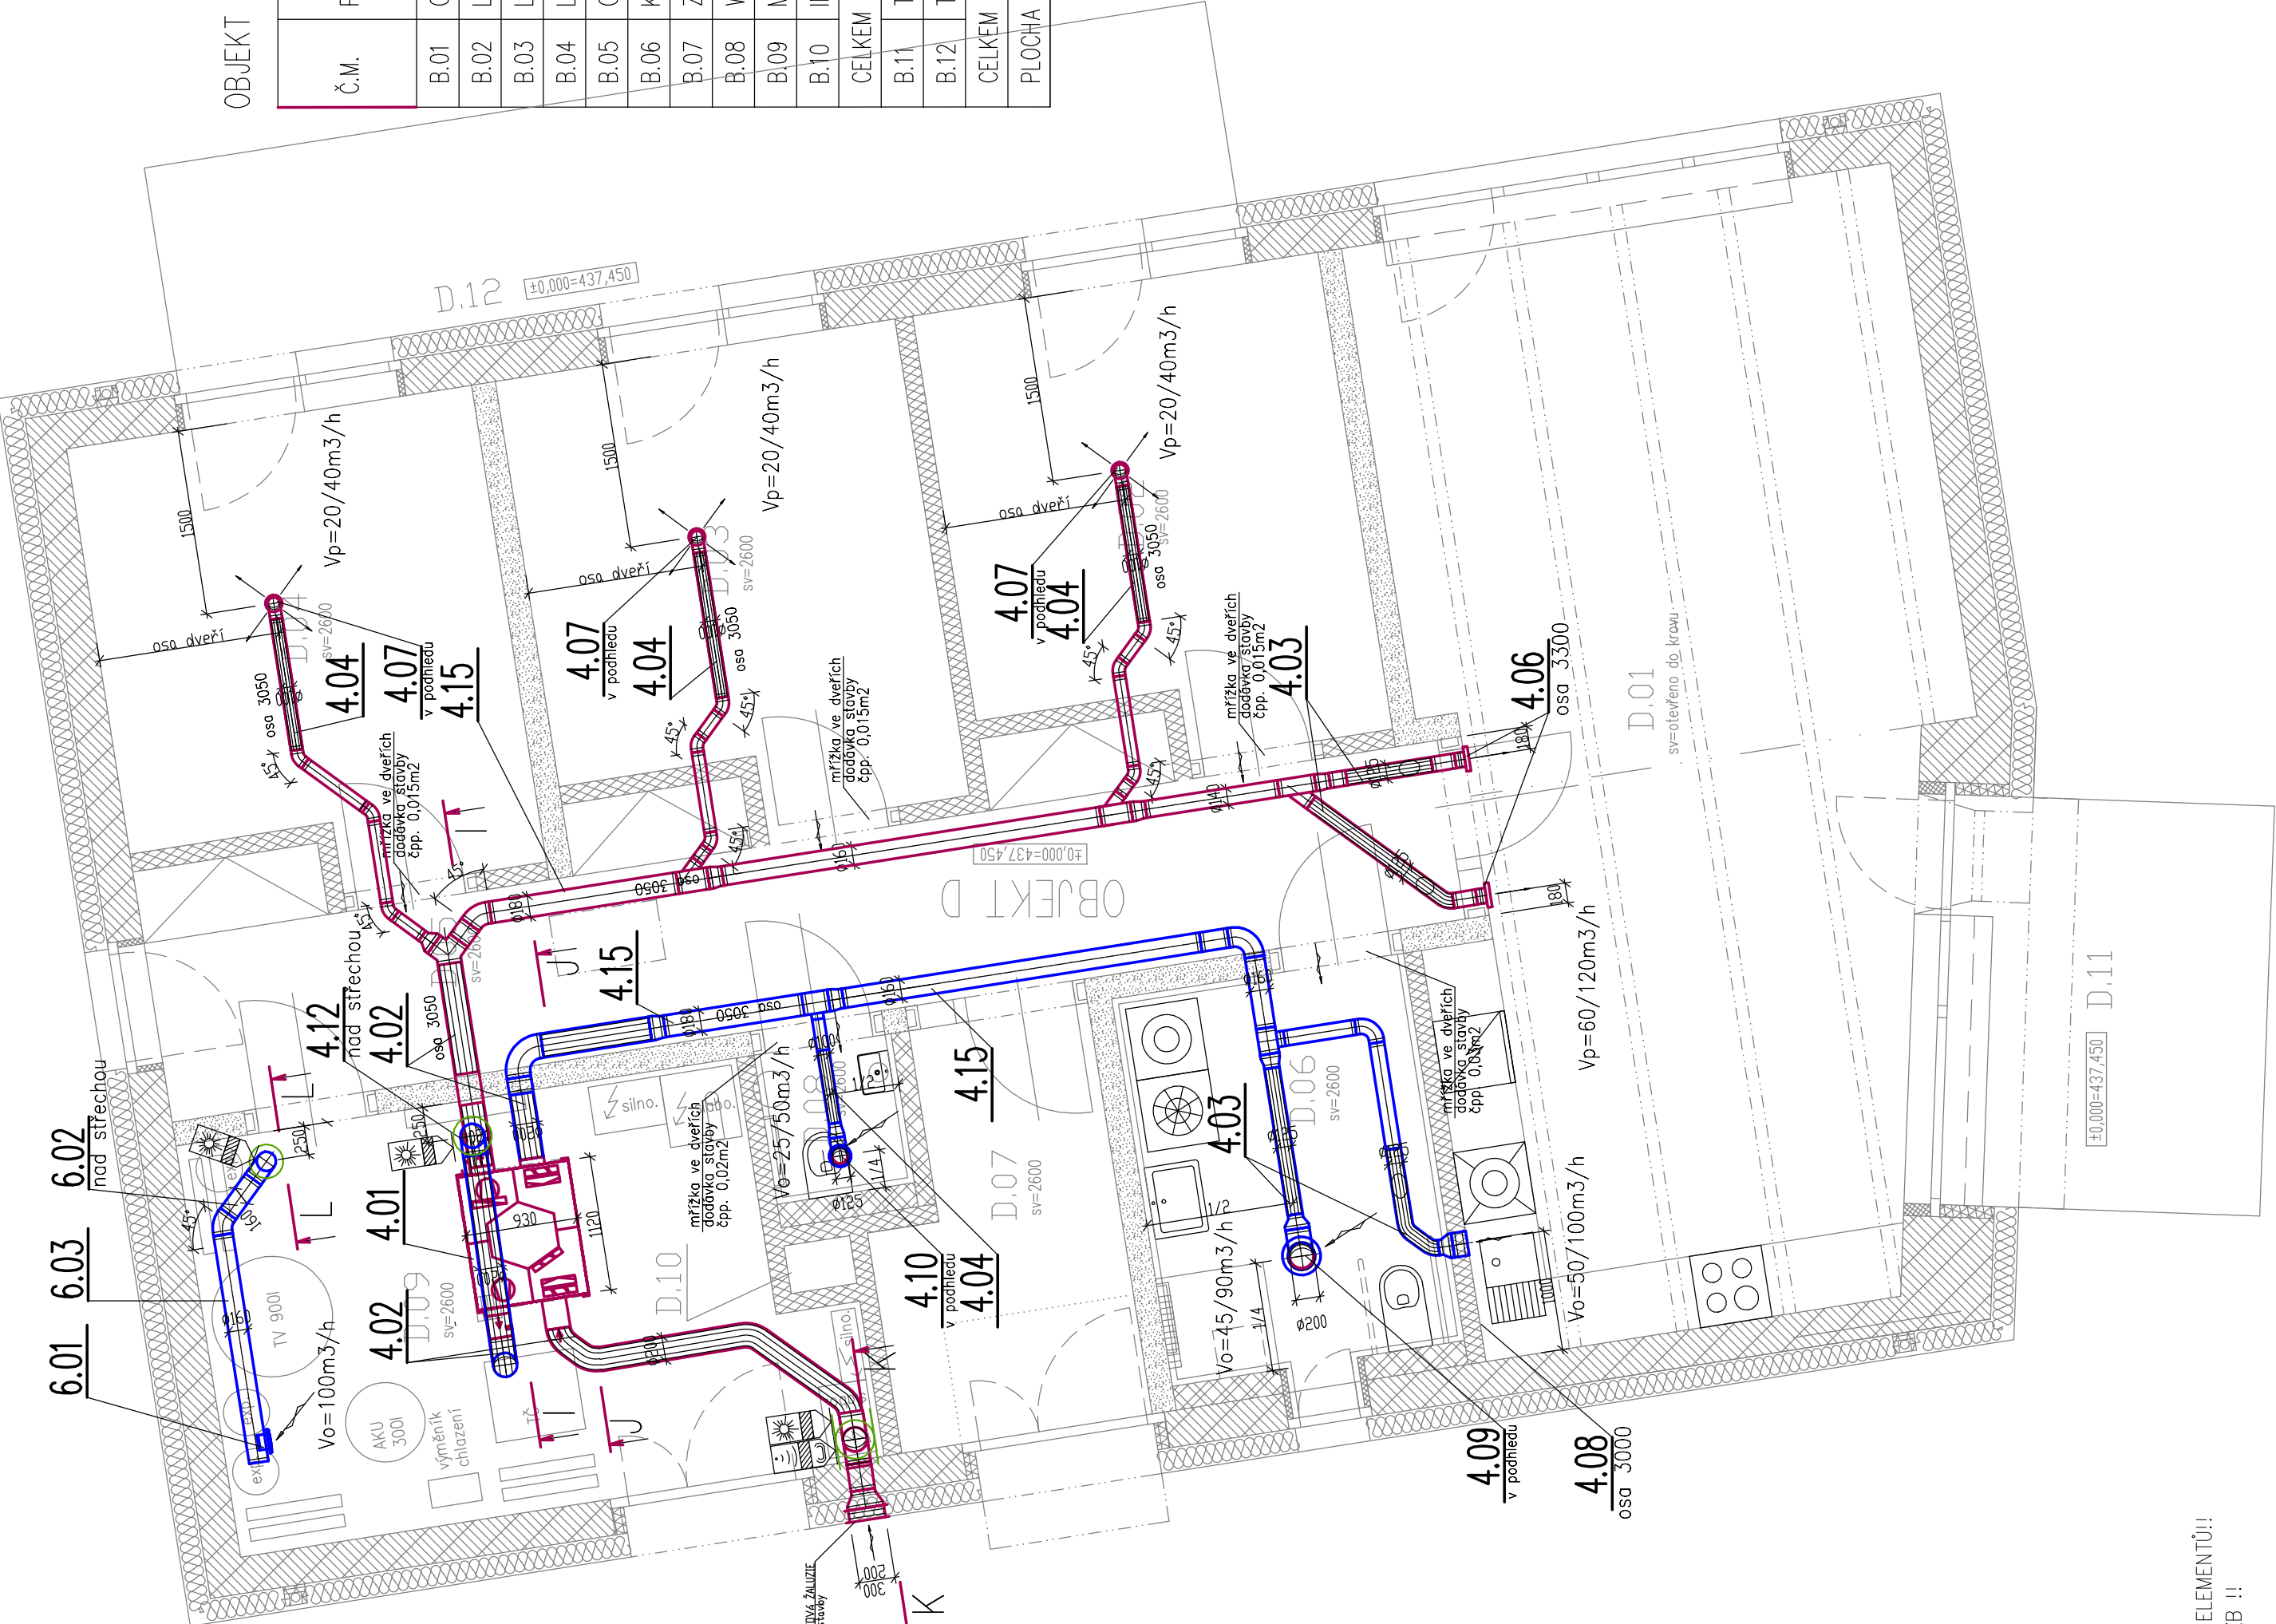

- IZOLACE HLUKOVÁ
- IZOLACE POŽÁRNÍ
- IZOLACE TEPELNÁ

POZNÁMKY:  
PŘED VÝROBOU A MONTÁŽÍ PROVĚŘIT TRASY POTRUBÍ A UMÍSTĚNÍ VZT ELEMENTŮ!!  
VEŠKERÁ OBEZDĚNÍ INSTALAČNÍCH SÁCHET PROVĚST AŽ PO MONTÁŽI TZB !!  
STOUPÁČKY OD STAVEBNÍ KONSTRUKCE ODDELT NA ZÁVĚSECH PRUŽNĚ  
POŽÁRNÍ ELEMENTY MONTOVÁNY DLE MONTÁŽNÍHO PŘEDPISU VÝROBCE  
POTRUBNÍ ROZVODY VZT VEDENY MIMO KONSTRUKCI KROVŮ  
PŘED KAŽDÝM DISTRIBUČNÍM ELEMENTEM MINIMÁLNĚ 100 AKUSTICKÉ HADICE  
ELEMENTY PRO PŘEVOD VZDUCHU MEZI PROSTORY – VIZ STAVEBNÍ ČÁST  
POD VZT JEDNOTKAMI – REVIZNÍ OTVORY VIZ STAVEBNÍ ČÁST

GENERÁLNÍ PROJEKTANT:

NEUHAUSL HUNAL

HP:

NEUHAUSL HUNAL s.r.o.  
Regulární 1546/25, 110 00 Praha 1  
IČ: 252 589 073, DIČ: CZ252 589 073  
www.neuhau-sl.cz  
E-mail: h.havlik.vz@gmail.com

PROJEKTANT ČÁSTI PD:

PROJEKČNÍ KANCELARIE  
VZDUCHOVÉ TECHNIKA - HLUK  
Ing. Karel Havlík  
Fidovova 7/2502, 120 00 Praha 2  
E-mail: havlik.vz@gmail.com

ZODPOVĚDNÝ PROJEKTANT: Ing. Karel Havlík

VYPRACOVAL: Ing. Miroslav Rathouský

STAVBA: VÝSTAVBA CHRÁNĚNÉHO BYDLENÍ  
V NOVE PACE  
Na Vyšehradě 1205, 509 01 Nové Páko

STUPĚŇ: DPS

DATUM: 08/2023

Č. VÝKRESU: 1:50

ČÁST PD: VZT

PRŮJEDY OBJEKT B + D

STAVEBNÍ: Křivovrážský kraj  
Přivrovské náměstí 1245, 500 03 Hradec Králové

PAKE:

D.1.4.3.3.