


A.2_1

STAVBA - SDK, povrchy, stavební prvky

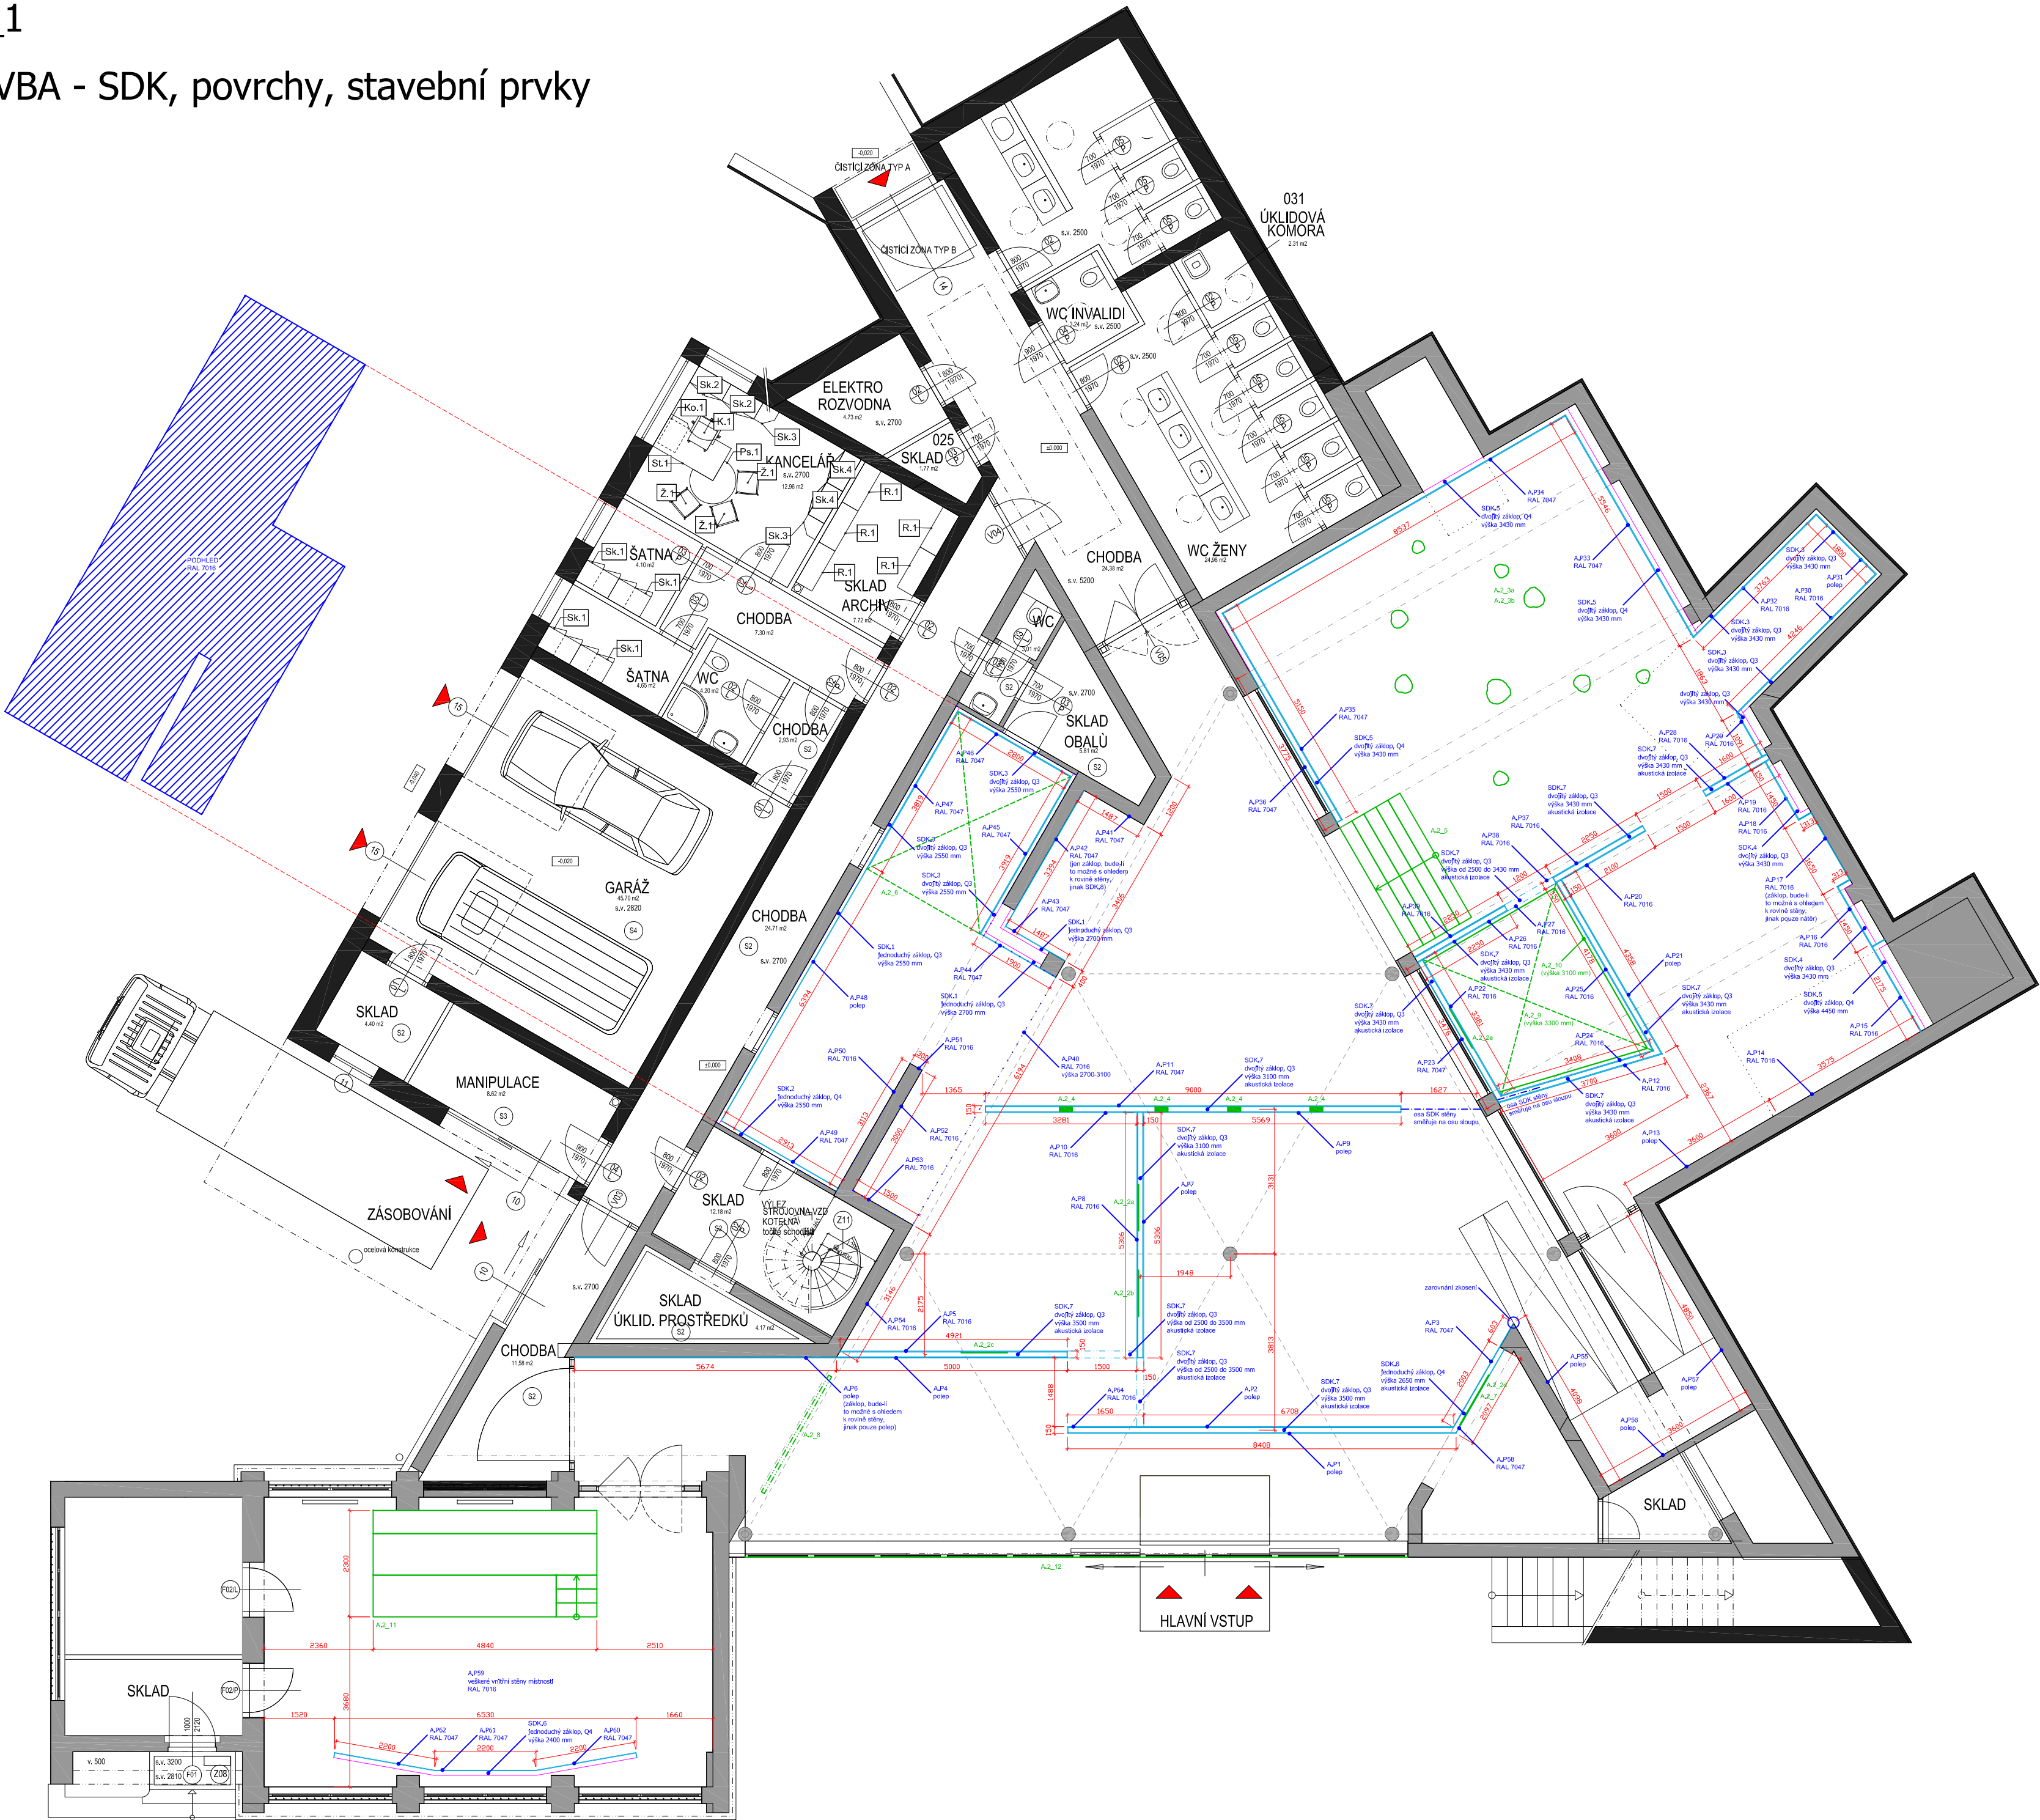

LEGENDA SDK PŘEDSTĚN A STĚN	
SDK.1	SDK předstěna, jednoduchý záklop, profily 75 mm, Q3
SDK.2	SDK předstěna, jednoduchý záklop, profily 75 mm, Q4
SDK.3	SDK předstěna, dvojitý záklop, profily 75 mm, Q3
SDK.4	SDK předstěna, dvojitý záklop, profily 100 mm, Q3
SDK.5	SDK předstěna, dvojitý záklop, profily 100 mm, Q4
SDK.6	akustická SDK stěna, jednoduchý záklop, profily 100 mm, Q4, vyplněno akustickou izolací, DFR1H2
SDK.7	akustická SDK stěna, dvojitý záklop, profily 100 mm, Q3, vyplněno akustickou izolací, DFR1H2
SDK.8	SDK předstěna, jednoduchý záklop, profily 50 mm, Q3

POZNÁMKA:

SDK.6, SDK.7 vyplněny akustickou izolací, DFR1H2

SDK.6 aretovat v horní části do stěny za SDK stěnou

SDK.7 nutno aretovat nahoře do pomocné podhledové kce, svěšené z příhradové kce (ve spodním sále do stropu); konkrétní řešení této pomocné kce navrhuje dodavatel

detail spodní aretace všech SDK viz A.4_1 (výkres podlahy)

A2.12 polep skel vnější, samolepka zvenku neprůhledná, zevnitř průhledná

Všechny nátěry: omyvatelná zátěžová fasádní barva, dvojnásobná aplikace válečkem

POZNÁMKA: Toto není výrobní dokumentace. Výrobní dokumentaci předložit architektovi k odsouhlasení. Vzorový povrchový úprav vnějších, vnitřních konstrukcí a opláštění předložit architektovi k odsouhlasení. Barevnosti RAL jsou jen orientační. Všechny rozměry nutno před zahájením prací ověřit na místě se skutečností a případné odchylky nebo rozpor s dokumentací konzultovat s architektem. Detailní řešení konzultovat s architektem. Požární odolnost konstrukcí a výplní je určena požárně bezpečnostním řešením. Doklad o požární odolnosti konstrukcí a výplní bude předložen dodavatelem.

PROJEKT	Expozice "Muzeum války 1866"	STUPEŇ	Zadávací dokumentace
INVESTOR	Muzeum východních Čech	VÝKRES	A.2_1
VYPRACOVAL	st.dio s.r.o.	DATUM	26/04/2022
	Ing. arch. Jiří Mašek	A2	1:100