


C.2_1
MULTIMEDIÁLNÍ PRVKY

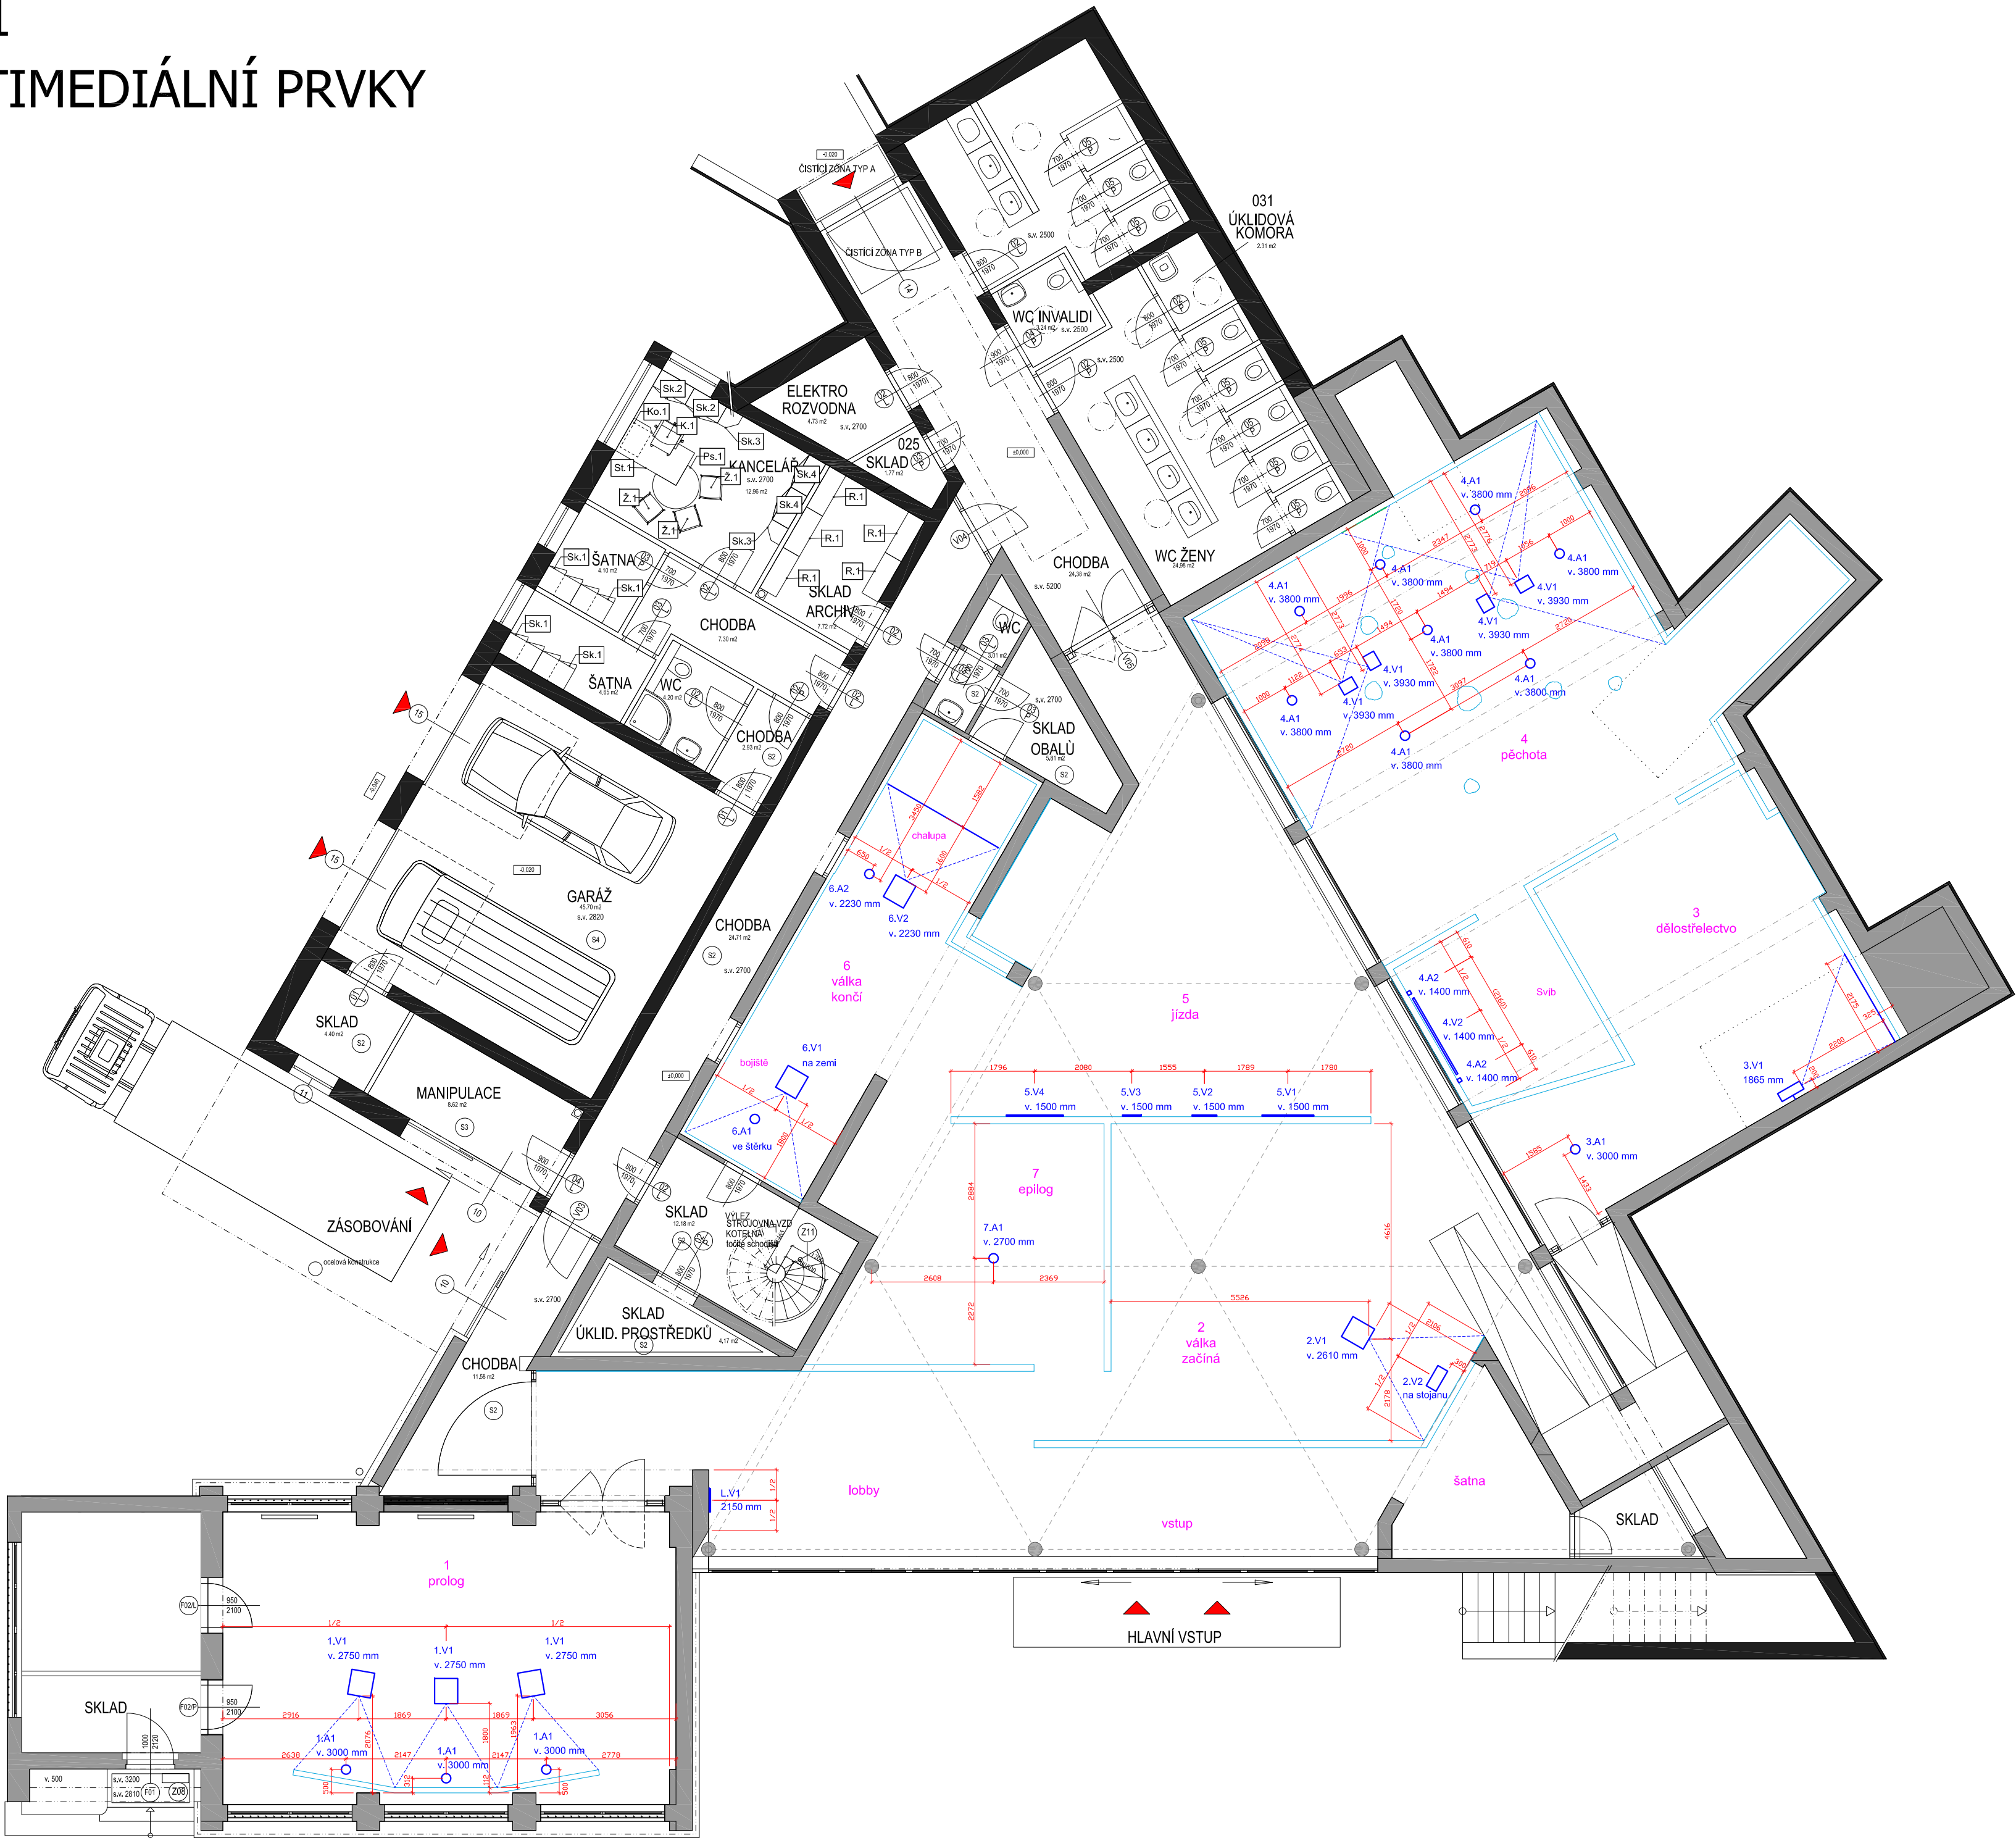

POZNÁMKA:

Pro všechna AV zařízení zajistit 2x 230V a 2x UTP cat 6

RACK pro síťové a AV prvky expozice Zhotovitel vhodně umístí do strojovny VZT.

Výška zařízení (v.) je počítaná vždy od aktuální podlahy, ne od absolutní nuly.
V případě obrazovek tato výška značí střed obrazovky.
V případě projektorů tato výška značí čouku projektoru.
V případě reproduktorů tato výška značí spodní hranu reproduktoru.

PROJEKT	Expozice "Muzeum války 1866"	STUPEŇ	Zadávací dokumentace
INVESTOR	Muzeum východních Čech	VÝKRES	C.2_1
VYPRACOVAL	st.dlo s.r.o.	DATUM	26/04/2022
	Ing. arch. Jiří Mašek	A2	1:100