


C.1_1
OSVĚTLENÍ

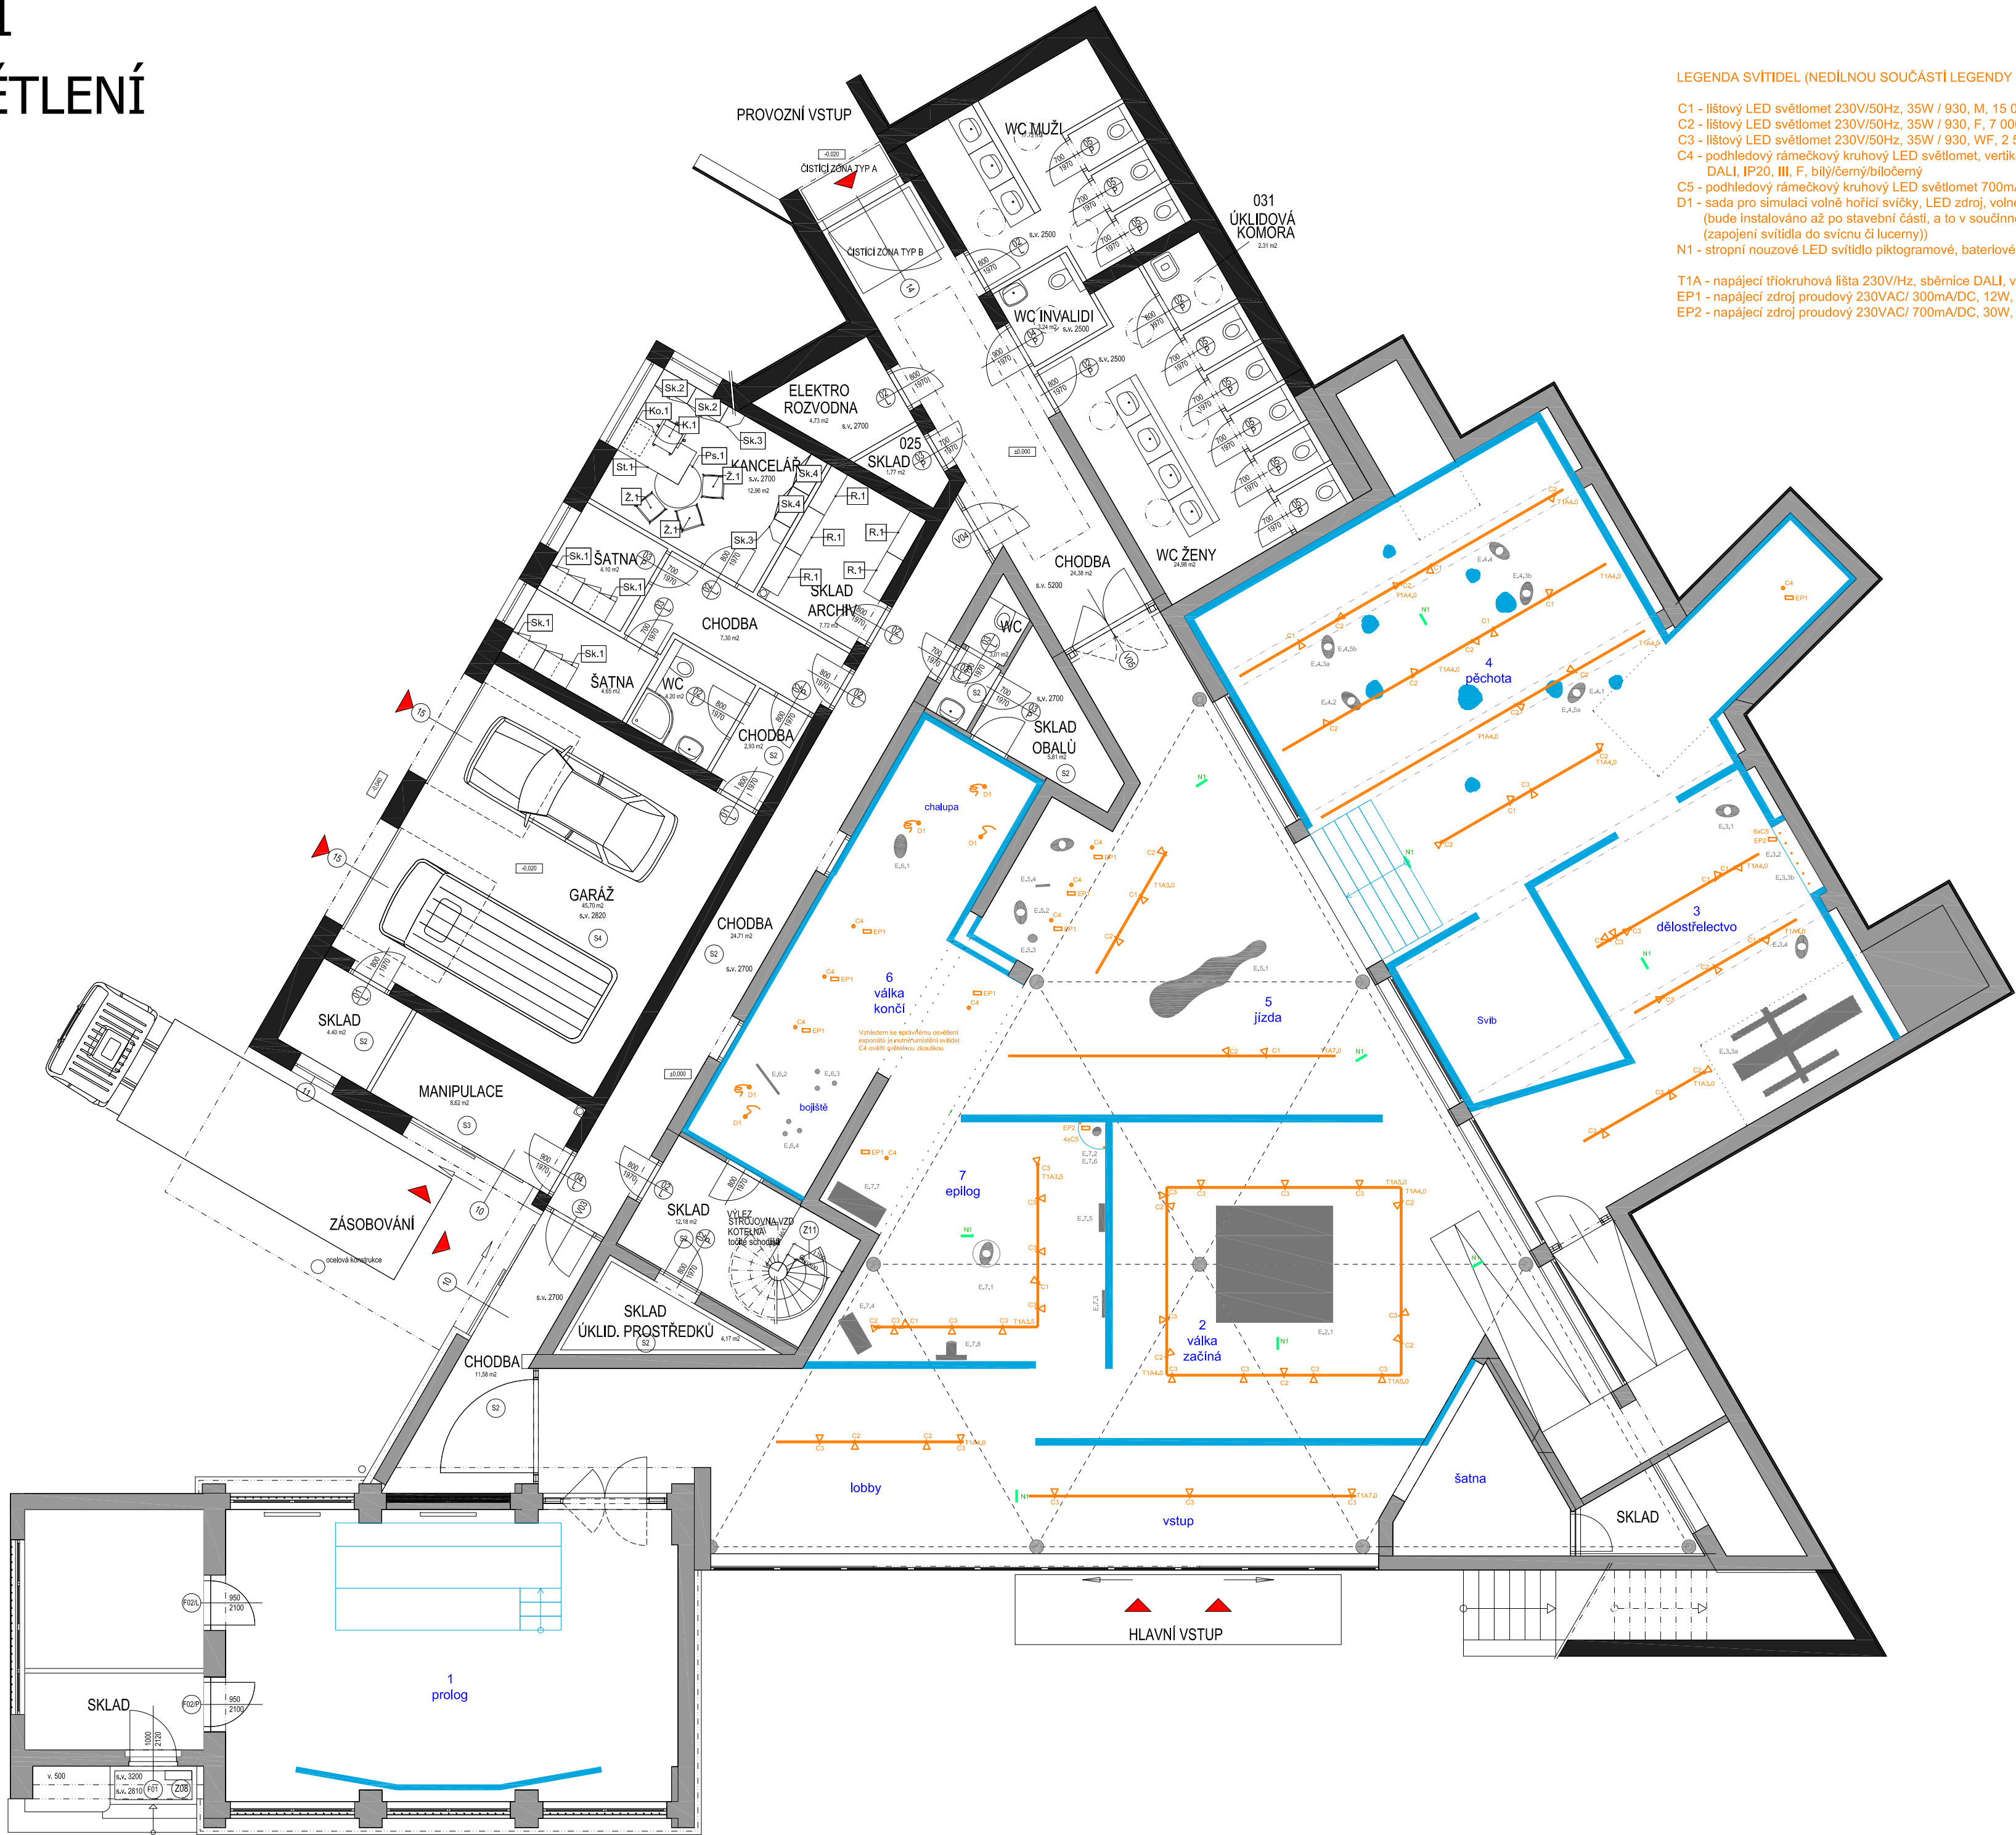

- LEGENDA SVÍTIDEL (NEDILNOU SOUČÁSTÍ LEGENDY JE TECHNICKÁ SPECIFIKACE)
- C1 - lištový LED světlořet 230V/50Hz, 35W / 930, M, 15 000 cd, DALI, IP20, I, F, bílý/černý
 - C2 - lištový LED světlořet 230V/50Hz, 35W / 930, F, 7 000 cd, DALI, IP20, I, F, bílý/černý
 - C3 - lištový LED světlořet 230V/50Hz, 35W / 930, WF, 2 500 cd, DALI, IP20, I, F, bílý/černý
 - C4 - podhledový rámečkový kruhový LED světlořet, vertikálně výklopný ≥30°, 300mA/DC, 10W / 930, F, 1 200 cd, DALI, IP20, III, F, bílý/černý/bíločerný
 - C5 - podhledový rámečkový kruhový LED světlořet 700mA/DC, 2W / 927, S, 800 cd, DALI, IP20, III, F, bílý/černý/bíločerný
 - D1 - sada pro simulaci volně hořící svíčky, LED zdroj, volné uložení, E14, 2W
(bude instalováno až po stavební části, a to v součinnosti s dodáváním nábytku a vybavení do části "chalupa" (zapojení svítidla do svícnu či lucerny))
 - N1 - stropní nouzové LED svítidlo piktogramové, bateriové 1h, 230V/AC/DC, 1W, autotest, bílá/černá
 - T1A - napájecí tříkruhová lišta 230V/Hz, sběrnice DALI, vč. příslušenství, bílá/ černá
 - EP1 - napájecí zdroj proudový 230VAC/ 300mA/DC, 12W, volná montáž, IP20, DALI
 - EP2 - napájecí zdroj proudový 230VAC/ 700mA/DC, 30W, volná montáž, IP20, DALI

PROJEKT	Expozice "Muzeum války 1866"	STUPEŇ	Zadávací dokumentace
INVESTOR	Muzeum východních Čech	VÝKRES	C.1_1
VYPRACOVAL	AST s.r.o.	DATUM	26/04/2022
	Ing. Jíří Pavelka	A2	1:100