PŮDORYS MOSTU
1:50

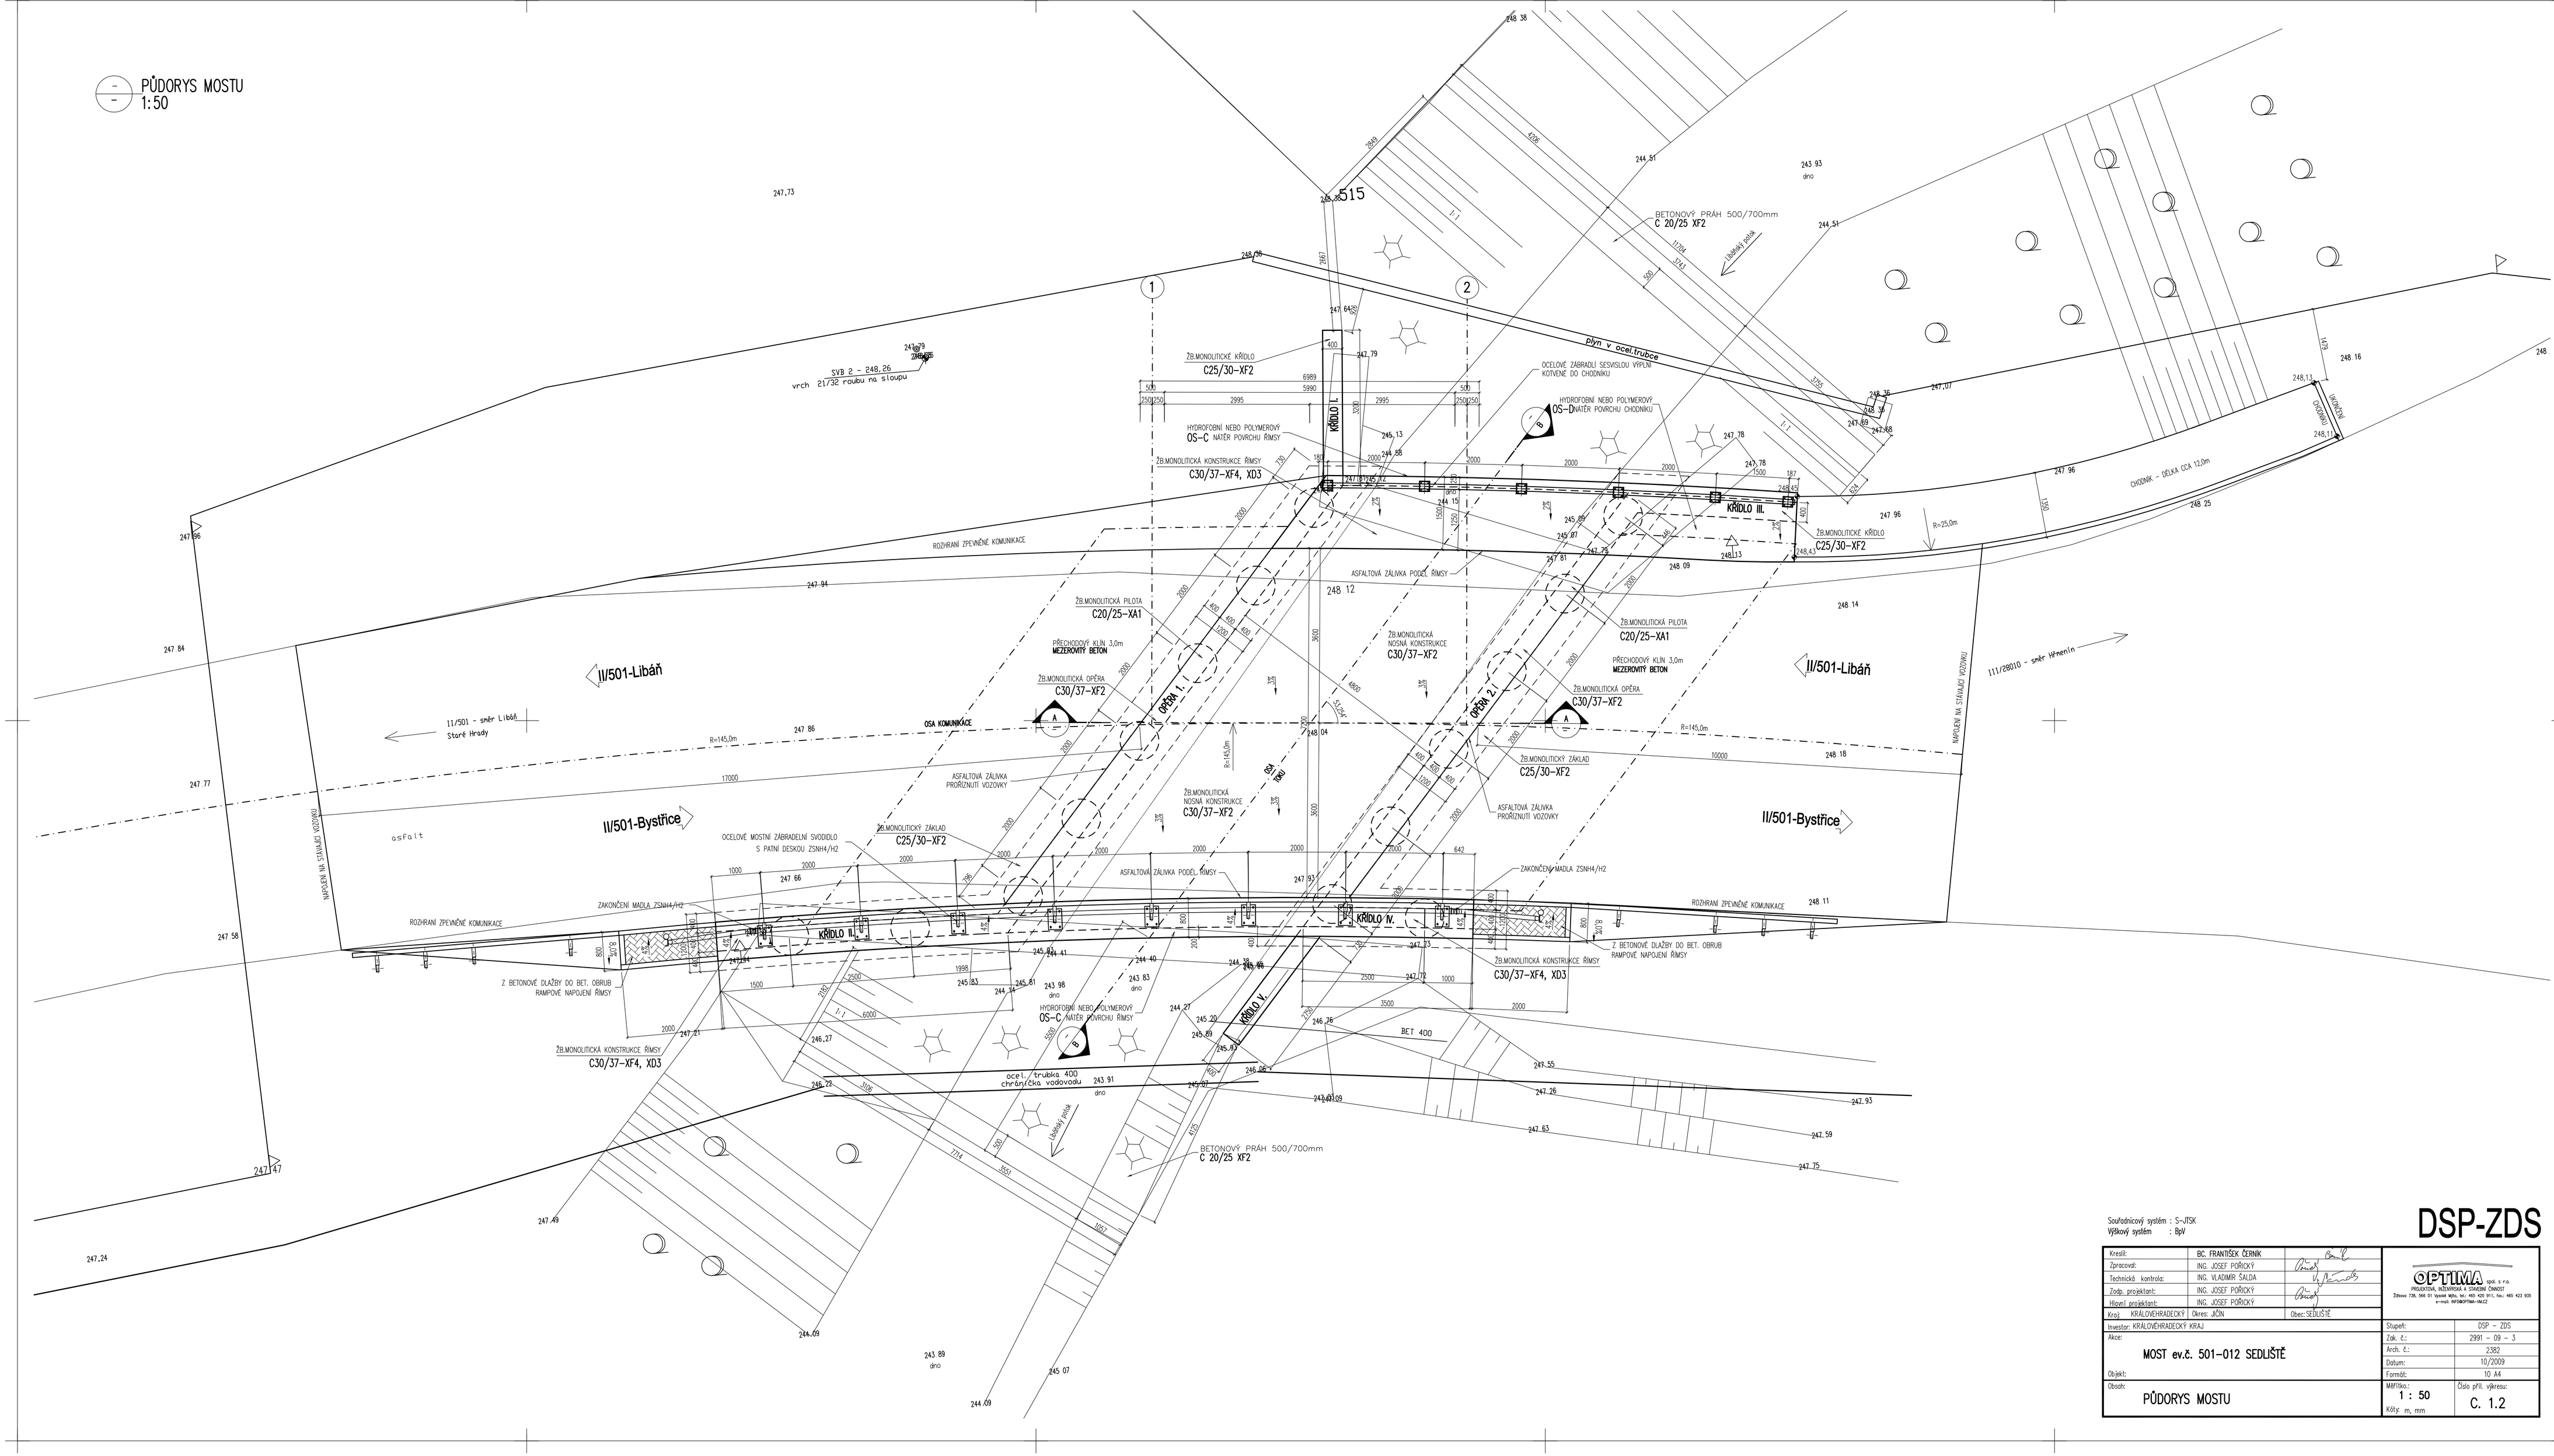
II/501-Libáň
II/501-Bystřice
11/501 - směr Libáň
Staré Hradly
111/29010 - směr Němčenín
OSA KOMUNIKACE
OSA TRATI
R=145,0m
R=25,0m
1:1
1:7
1:7,5
1:2
1:1,5
OPĚRA 1.
OPĚRA 2.
KŘÍDLO I.
KŘÍDLO II.
KŘÍDLO III.
KŘÍDLO IV.
KŘÍDLO V.
ŽB.MONOLITICKÉ KŘÍDLO C25/30-XF2
ŽB.MONOLITICKÁ KONSTRUKCE ŘÍMSY C30/37-XF4, XD3
HYDROFOBNÍ NEBO POLYMEROVÝ OS-C NÁTĚR POVRCHU ŘÍMSY
OCELOVÉ ZÁBRADLÍ SESVISLOU VÝPLNÍ KOTVENÉ DO CHODNÍKU
HYDROFOBNÍ NEBO POLYMEROVÝ OS-D NÁTĚR POVRCHU CHODNÍKU
CHODNÍK - DÉLKA CCA 12,0m
ROZVÍRANÍ ZPEVNĚNÉ KOMUNIKACE
ASFALTOVÁ ZÁLIVKA PODÉL ŘÍMSY
ASFALTOVÁ ZÁLIVKA PROŘÍZNUTÍ VOZOVKY
ŽB.MONOLITICKÁ PILOTA C20/25-XA1
PŘECHODOVÝ KLÍN 3,0m MEZEROVITÝ BETON
ŽB.MONOLITICKÁ OPĚRA C30/37-XF2
ŽB.MONOLITICKÁ NOSNÁ KONSTRUKCE C30/37-XF2
ŽB.MONOLITICKÝ ZÁKLAD C25/30-XF2
ZAKONČENÍ MADLA ZSNH4/H2
Z BETONOVÉ DLAŽBY DO BET. OBRUB RAMPOVÉ NAPOJENÍ ŘÍMSY
BETONOVÝ PRÁH 500/700mm C 20/25 XF2
ocel. trubka 400 chrániička vodovodu
BET 400
SVB 2 - 248,26 vrch 21/32 roubu na sloupu
plyn v ocel.trubce
asfalt
NÁVOZNÍ KUŽELY
248.38
247.73
248.06
247.79
247.64
247.66
247.58
247.24
247.49
244.09
243.89
245.07
247.96
247.84
247.86
247.77
247.47
247.94
248.12
248.04
248.18
248.14
248.09
247.81
247.78
247.93
247.59
247.75
247.55
247.26
247.63
247.07
248.16
248.13
248.25
248.11
247.88
247.89
247.68
248.35
248.43
248.33
247.75
247.21
246.27
246.22
245.83
245.87
245.89
244.27
244.40
244.41
244.44
244.15
243.98
243.91
243.83
245.61
245.83
246.26
246.06
247.09
247.01
245.20
245.22
245.87
245.89
244.15
244.40
244.41
244.44