

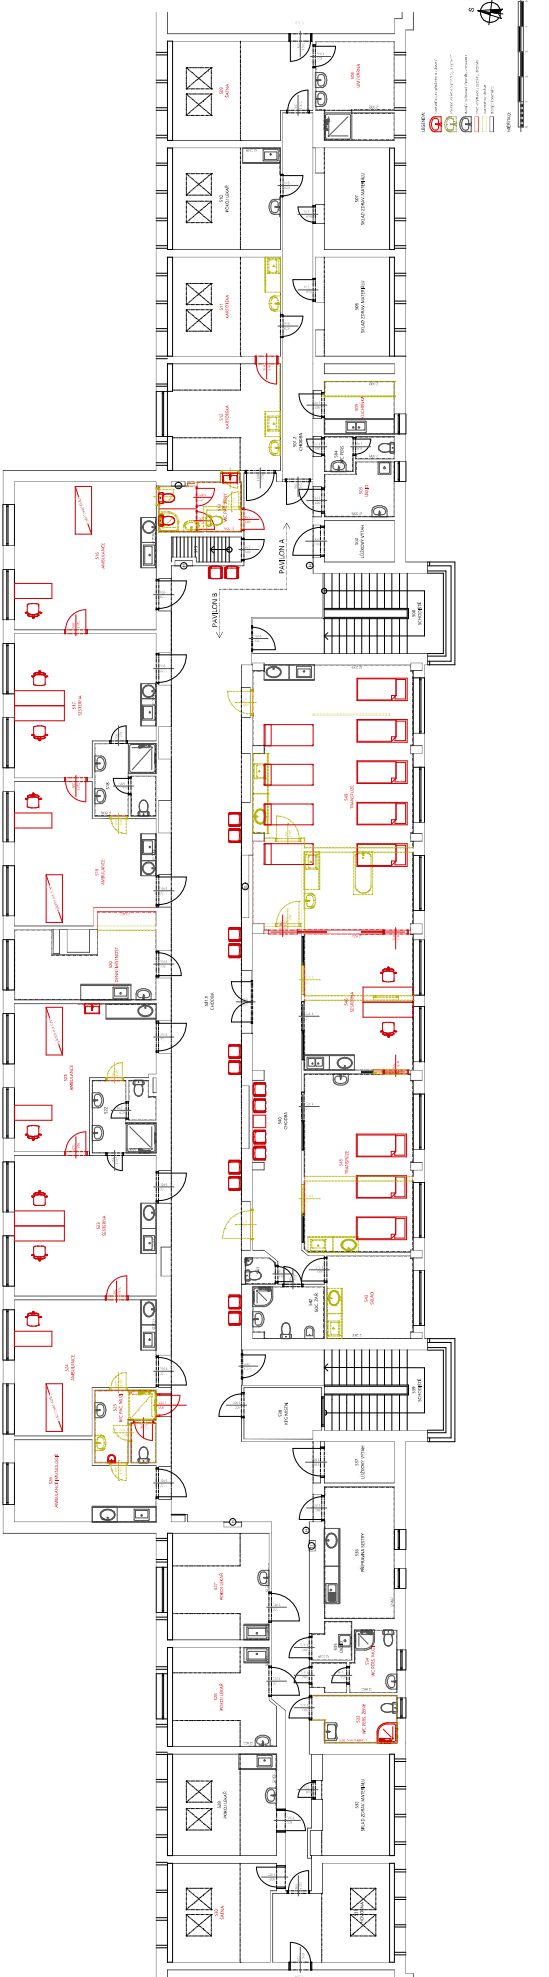



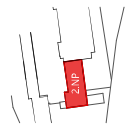

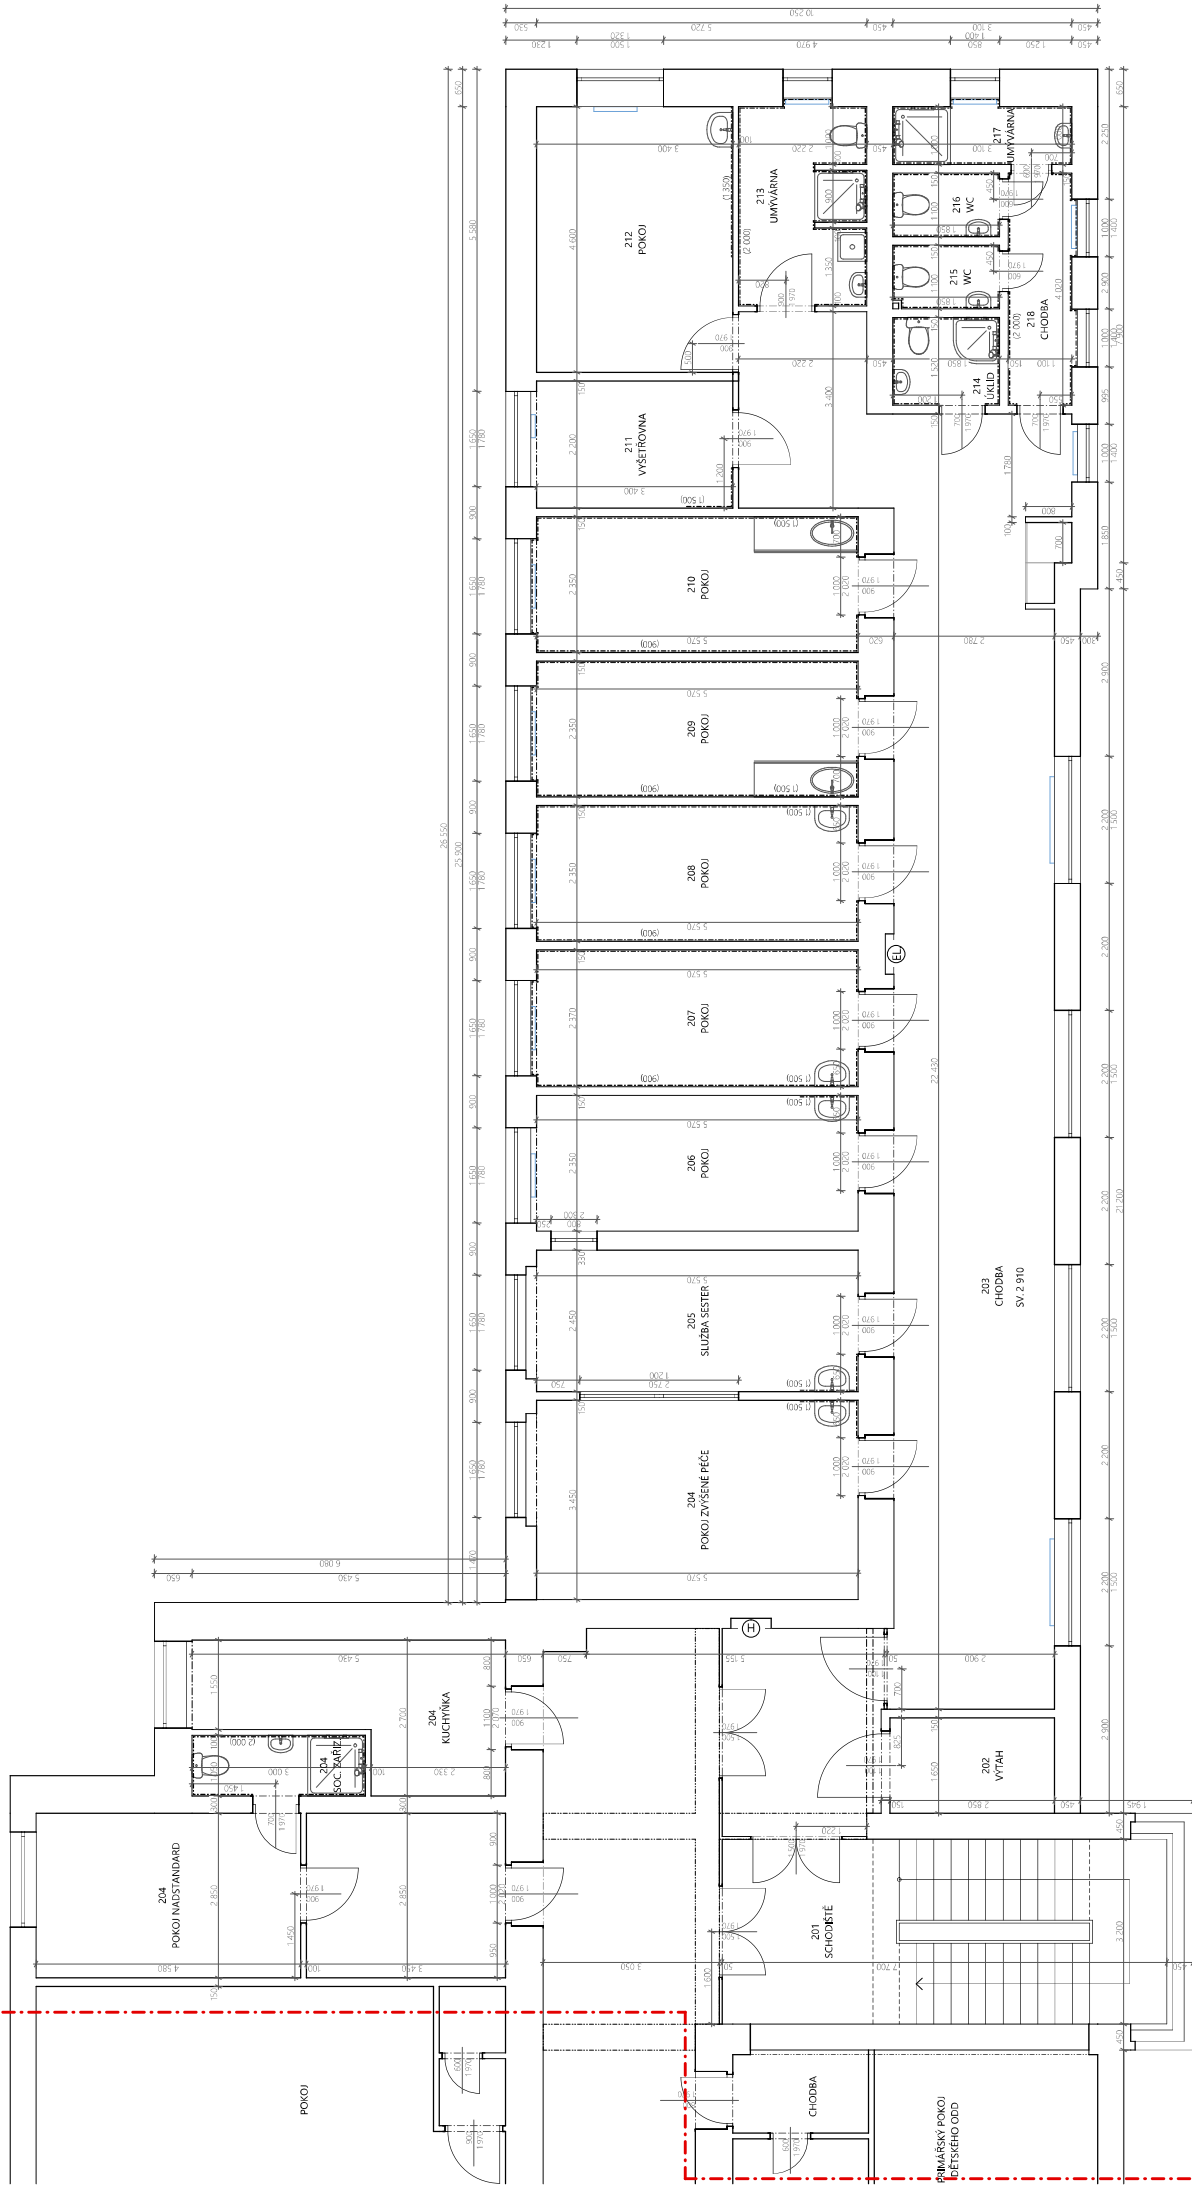


STAVBNÍ ÚPRAVY HORNÍ NEMOCNICE - ČÁST C

2. NADZEMNÍ PODLAŽÍ