


Souhlasíme se stavbou dle situace  
budou dodrženy ostatní podmínky z vyjádření č. ZN/1472/SS/23 ze dne 22.9.2023

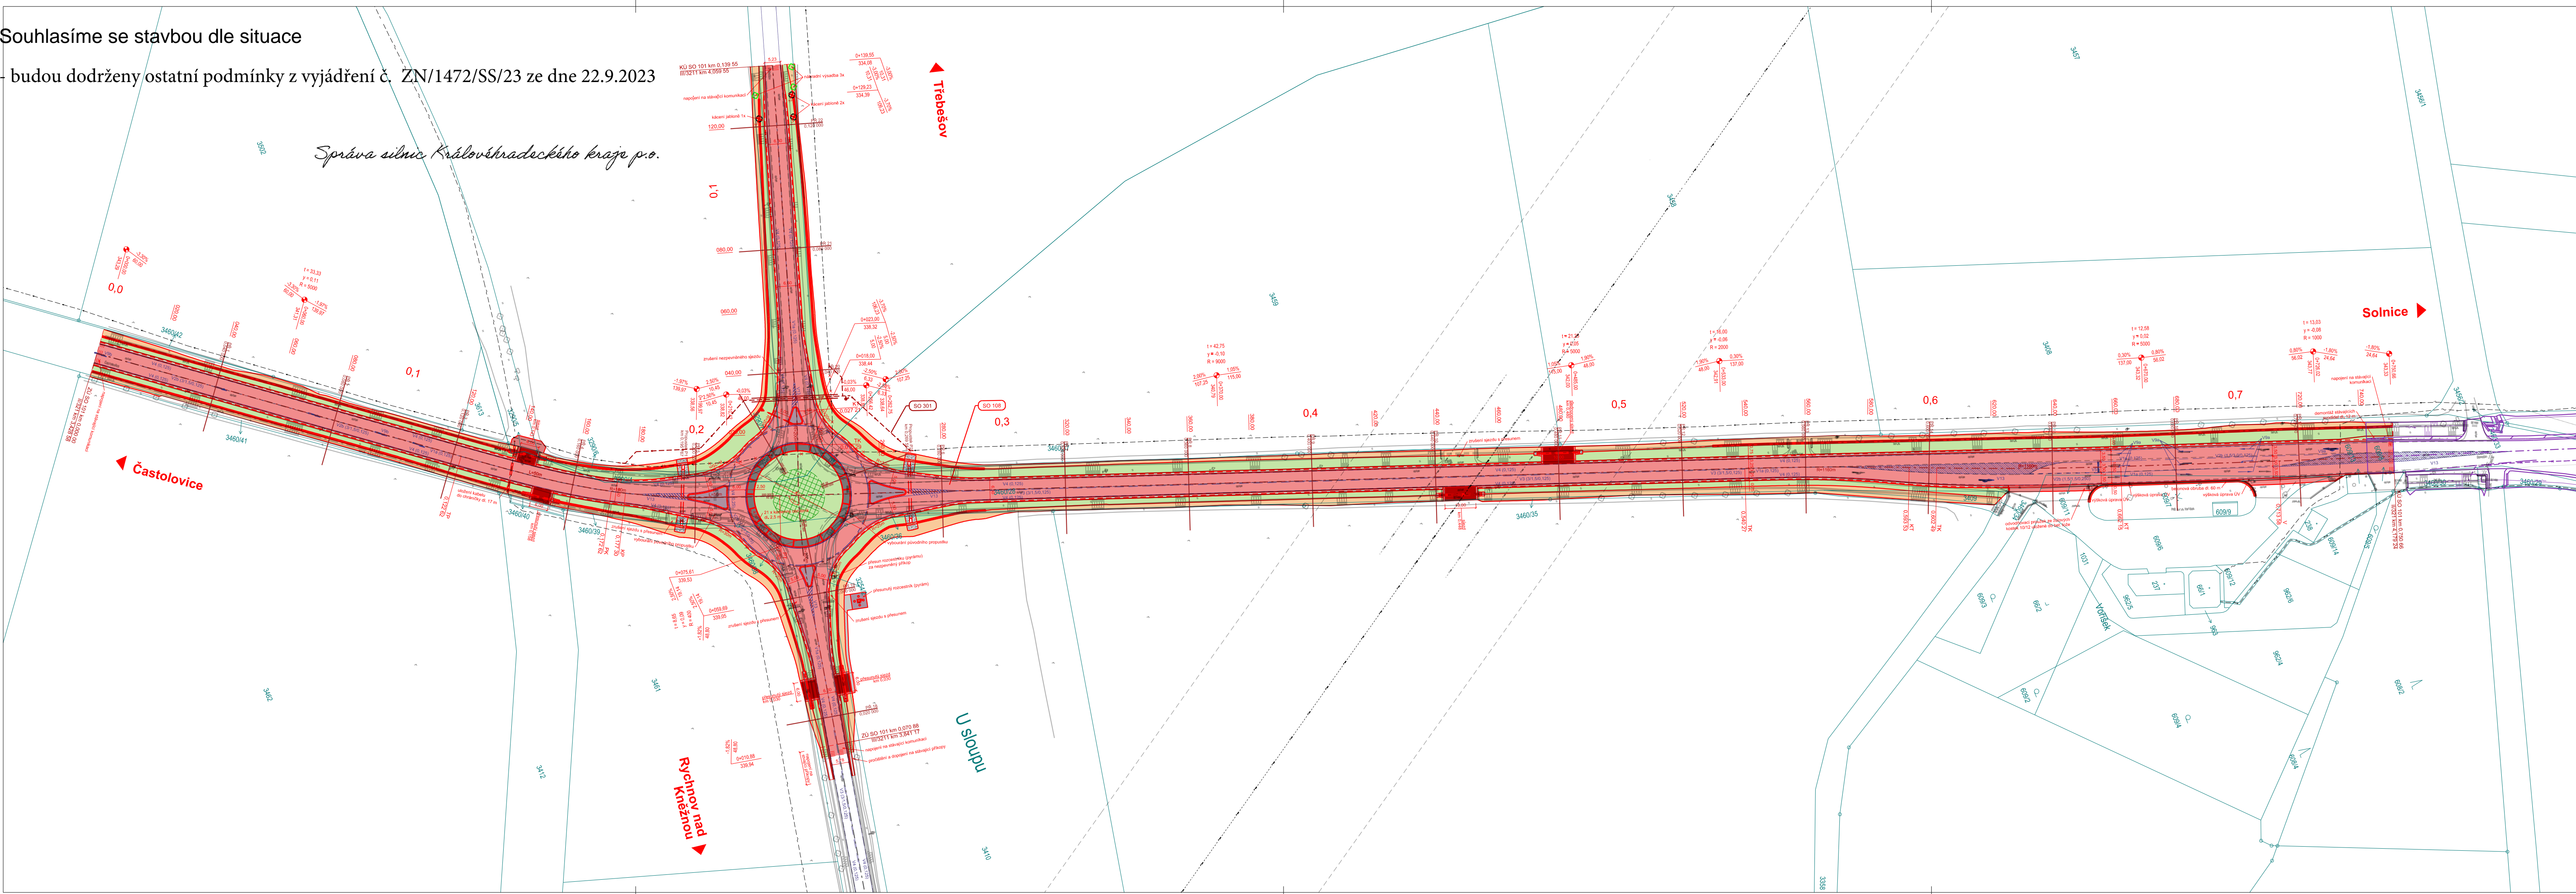

LEGENDA:

- STÁVAJÍCÍ STAV
- HRANICE KATASTRU
- NAVRŽENÉ HRANY
- OSA KOMUNIKACE
- VODOROVNÉ DOPRAVNÍ ZNAČENÍ
- OCELOVÉ SVODIDLO

- VOZOVKA
- NEZPEVNĚNÁ KRAJNICE - RECYKLÁT
- ZPEVNĚNÉ SJEZDY - ASFALT
- NÁSYP - OHUMUSOVÁNÍ
- VYSAZENÍ KEŘŮ
- STŘEDOVÝ PRSTENEC - BETON
- POJÍZDNÉ STŘEDOVÉ OSTRŮVKY - KÁMEN
- ZPEVNĚNÍ LOMOVÝM KAMENEM

STÁVAJÍCÍ INŽENÝRSKÉ SÍTĚ:



- ČEZ - NN podzemní
- ČEPS - ZVN nadzemní (400 kV)
- ČRA - Optický kabel podzemní
- Cetlin - Metalický kabel podzemní
- Cetlin - Nepovozované sítě
- AQUASERVIS - Vodovod

NOVÉ INŽENÝRSKÉ SÍTĚ:

- SO 301 - PŘELOŽKA VODOVODU

SOUVISEJÍCÍ STAVBY

- OBCHVAT DOMAŠINA

OBJEDNATEL: 	NÁZEV AKCE: <b>II/321 křižovatka U Voříšku</b>			
	ČÁST / STAVEBNÍ OBJEKT: <b>SITUAČNÍ VÝKRESY</b>			
	PŘÍLOHA: <b>KOORDINAČNÍ SITUAČNÍ VÝKRES</b>			
ZHOTOVITEL:  M - PROJEKCE s.r.o., Resslova 956 500 02 Hradec Králové www.m-projekce.cz	ZODP. PROJEKTANT:	Ing. P. HÁJEK	PARÉ:	
	VYPRACOVAL:	Ing. P. NYKODÉMOVÁ		
	KONTROLA:	Ing. V. BŘICHNÁČ		
	MĚŘITKO:	Č. ZAKÁZKY:	STUPEŇ:	
	1:1000	22-091-01	DÚSP	
	DATUM:	11/2023	ČÁST:	3
			C	