


Legenda místností



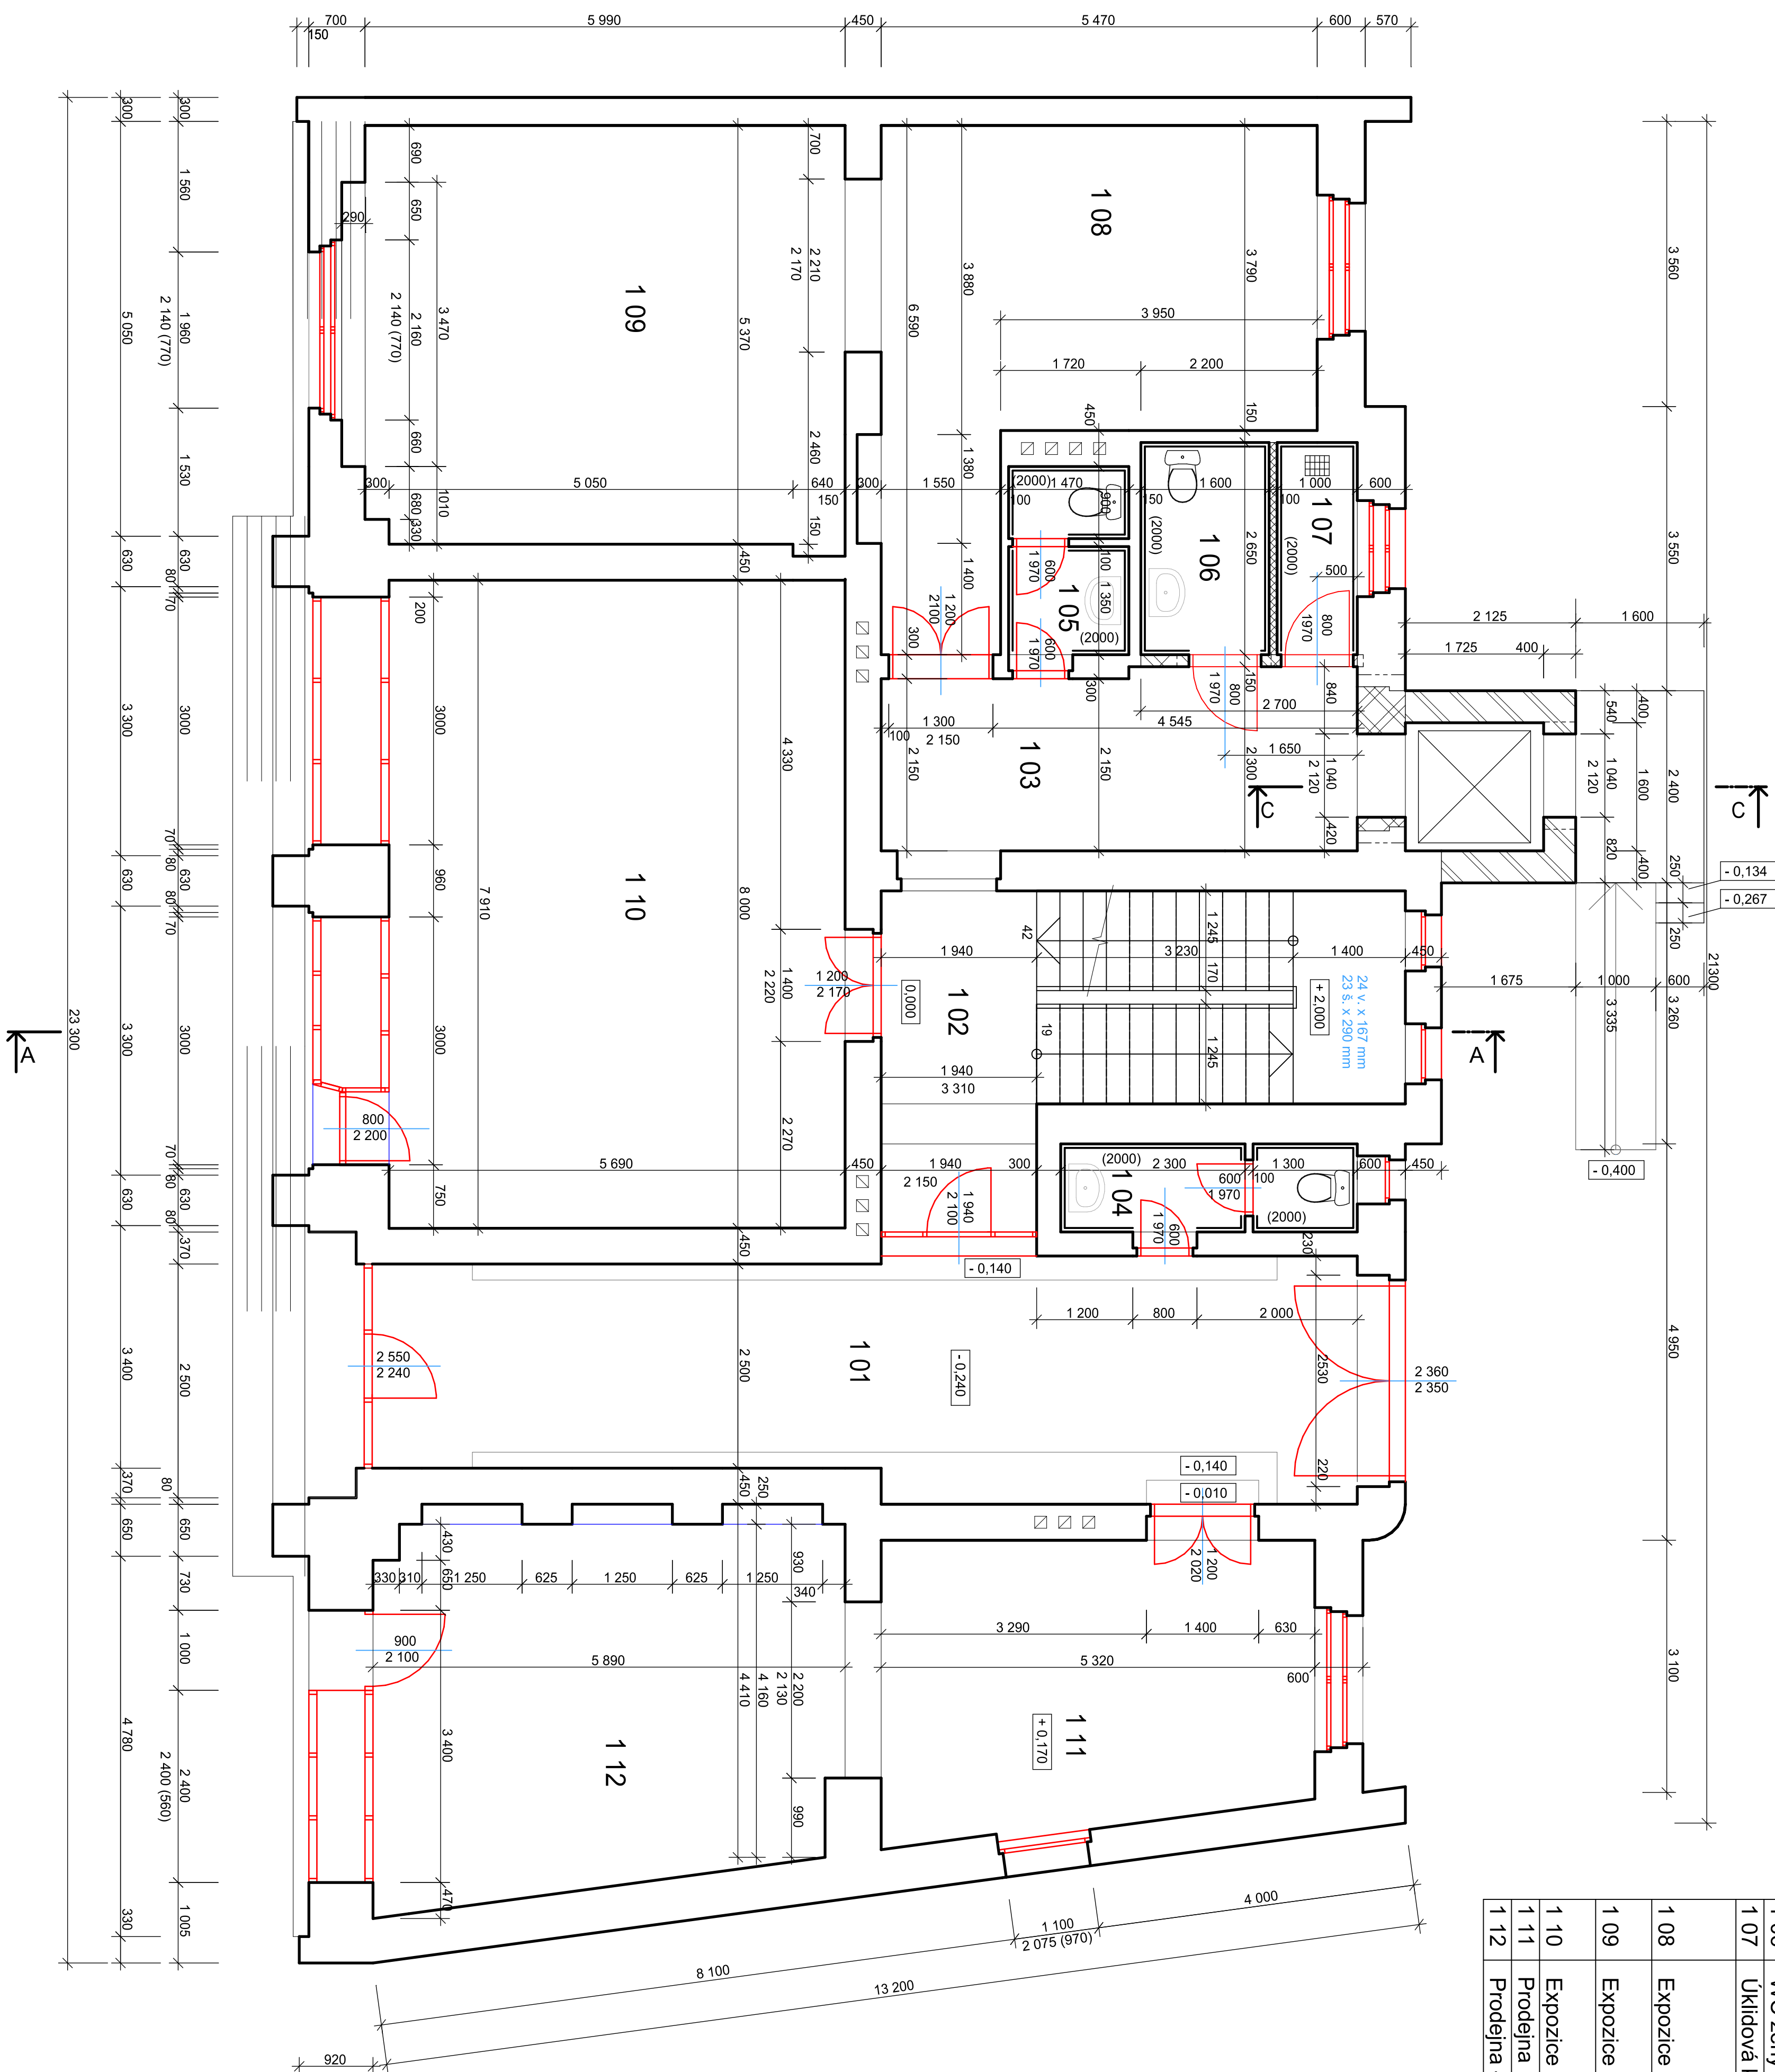

Č.	Účel místnosti	Plocha [m ²]	Podlahy	Povrchy	Poznámky
1 01	Vstup	9,20	Stávající keramická dlažba		Schod, stupně osiřit, úprava penivování, povrchová impregnace
1 02	Schodiště	9,20	Stávající keramická dlažba, doplnit černý soklik		
			Stávající keramická dlažba doplnit černou dlažbu z 31N ₁ , jinak bude uzatčena línití černé dlažby 150x150 mm, k vstupu nová dlažba šedobéžová 150x150 mm		
1 03	Chodba - šatní skříňky	13,38			
1 04	Sociální zařízení personál	2,63	Ker. dlažba	Ker. obklad V=1380	
1 05	WC muži	3,34	Ker. dlažba	Ker. obklad V=1380	
1 06	WC ženy a invalidé	4,21	Ker. dlažba	Ker. obklad V=1380	
1 07	Úklidová komora	2,63	Ker. dlažba	Ker. obklad V=1380	
1 08	Expozice	24,90	Odstranit novodobou dlažbu, provést novou pkernou podlahu (viz 1,09) s náterem bezbarvého hydrovostku		
1 09	Expozice	31,15	Stávající prkna - opravit, broust + bezbarvý hydrovostk		
1 10	Expozice	45,02	Stávající keramická dlažba zakryta záložovým kobercem (nelepit)		
1 11	Prodejna	19,79	Stávající keramická dlažba		
1 12	Prodejna - prodej lístků	24,08	Stávající keramická dlažba		


Púdorys 1NP: nový stav

Měřítko 1:50



Legenda materiálu

- | | |
|---|--|
|  | Zdivo z priečne dierovaných cihiel (P 15) tl. 400mm MVC 3,5. |
|  | Zdivo z pórobetonu tl. 150mm |
|  | Zdivo z pórobetonu tl. 100mm |
|  | Cihla plná (zazdívajú) S |

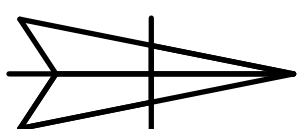

APa		AKREDITOVANÉ PROJEKTOVÉ ATLÉTY	
VAMBERK I.T.O.		PROJEKTOVÉ A VÝTVARNÉ PRÁCE - NERENŠIŠKA BINGOS	
ID: 4440571		517 94 V A M B E R K	
IDC: C1-4445197		e-mail: info@apavtk.cz	
VÝPRAVKOVÁNÍ		IZOPROJEKOVÁNÍ PROJEKTU	
J. DVOŘÁK		M.G. S. LEBEŘ	
KVAL. KRAJCOVÝHODNĚNÍ		OČ. VAMBERK	
INVESTOR: MUZEUM A GALERIE OLČOVICŮCH PROSTŘEDÍM MĚSTSKÉHO ÚŘADU			
ACE		VAMBERK	
		MUZEUM KRAJKA	
		STAVEBNÍ ÚPRÁVY	
OSAHANÍ:		MĚŘENÍ	
1.NP - nový stůl		1:50	
		09	