



KOORDINAČNÍ SITUAČNÍ VÝKRES  
 M 1:1000

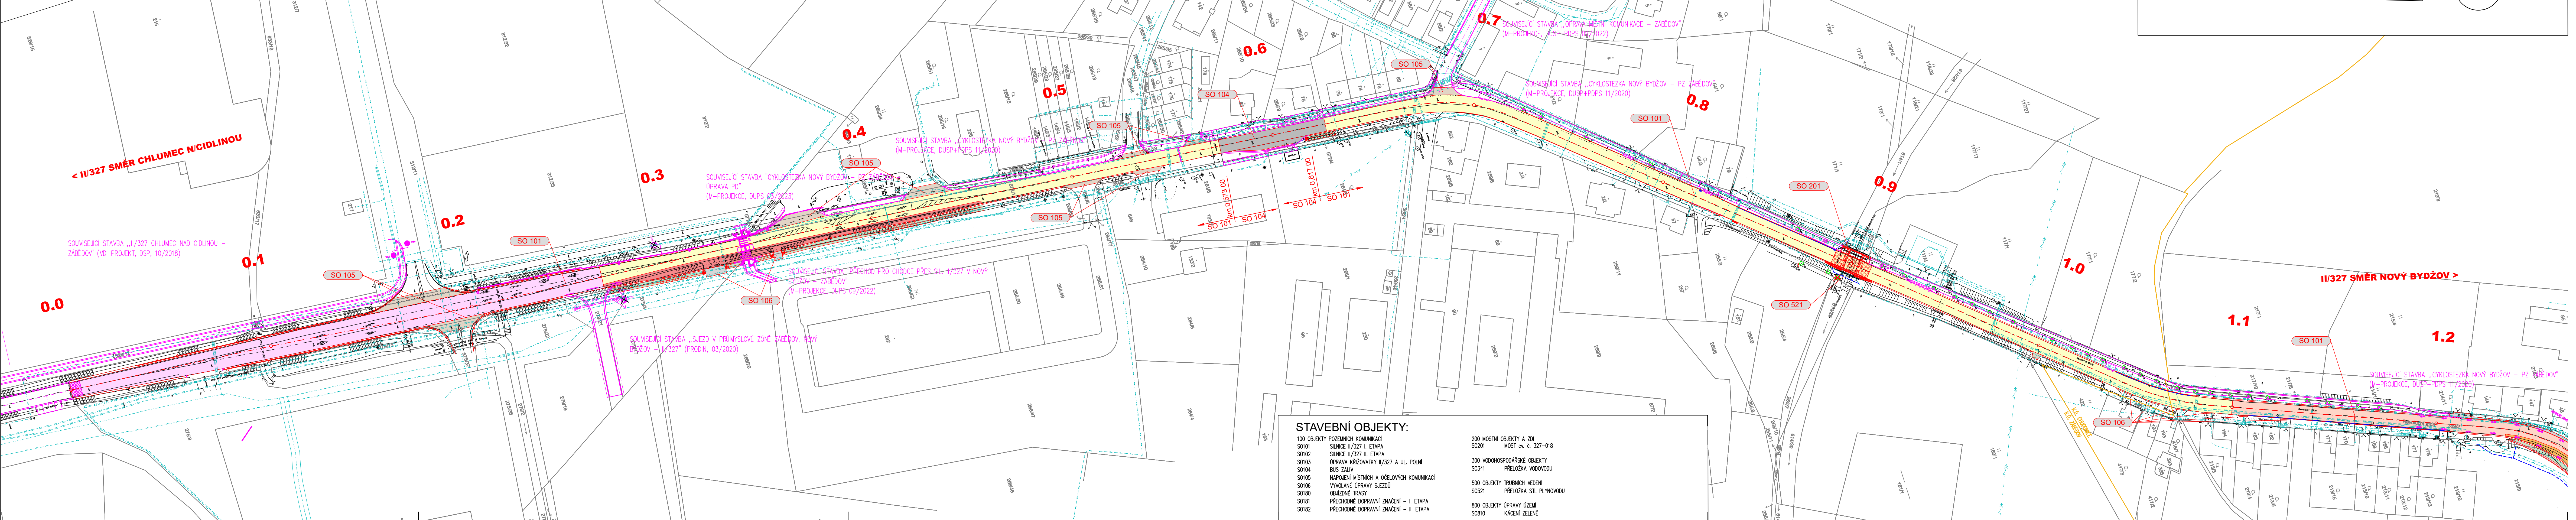

C.3.1

C.3.2

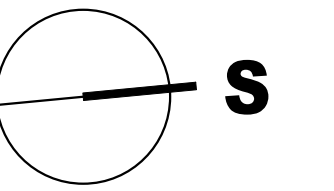

- LEGENDA POVRCHŮ  
 KCE VOZOVKY < 1 km 0,000–0,270  
 KCE VOZOVKY < 2 km 0,270–1,100  
 KCE VOZOVKY < 2 + rozšíření km 0,270 – 0,454  
 KCE VOZOVKY < 3 km 1,100 – 2,575  
 KCE VOZOVKY < 3 + rozšíření km 1,236 – 1,335  
 KCE VOZOVKY < 4 km 0,574 – 0,618  
 KCE VOZOVKY < 5 km 1,300  
 ZELEŇ  
 VODNÍ PLOCHA  
 VYVOLANÉ OPRAVY SJEZDŮ (SO 106)  
 NÁPOJENÍ MÍSTNÍCH A ŮČELOVÝCH KOMUNIKACÍ (SO 105)
- LEGENDA ČAR  
 NÁVRH  
 OSA KOMUNIKACE  
 STÁVAJÍCÍ STAV  
 KOORDINOVANÁ STAVBA  
 SNÍŽENÁ OBRUBA  
 SVODIDLO  
 BETONOVÁ PŘÍDLAŽBA
- LEGENDA KATASTR  
 HRANICE KAT. ŮZEMÍ  
 HRANICE POZEMKU  
 ČÍSLO POZEMKU  
 HRANICE ZÁBORU  
 HRANICE DOČASNÉHO ZÁBORU
- LEGENDA INŽENÝRSKÝCH SÍTÍ  
 EL. VEDENÍ NN NADZEMNÍ  
 EL. VEDENÍ NN PODZEMNÍ  
 EL. VEDENÍ VN NADZEMNÍ  
 EL. VEDENÍ VN PODZEMNÍ  
 SPLAŠKOVÁ KANALIZACE  
 JEDNOTNÁ KANALIZACE  
 PLYNOVÉ POTRUBÍ STŘEDOTLAKÉ  
 VODOVODNÍ POTRUBÍ  
 SŤELOVACÍ VEDENÍ OVĚŘENÉ  
 SŤELOVACÍ VEDENÍ NEOVĚŘENÉ  
 TRÁTOVÉ KABELY  
 pozn.: STÁVAJÍCÍ INŽENÝRSKÉ SÍTĚ JSOU VYKRESLENY POUZE INFORMATIVNĚ  
 PŘED ZAHÁJENÍM STAVBY JE NUTNÉ JEJICH VYTÝČENÍ OD PŘÍSLUŠNÝCH SPRÁVŮ

REVIZE:	PŘEDMĚT ZMĚNY:	VYPRACOVAL:	DATUM:
1			
2			
3			

SOUŘADNICOVÝ SYSTÉM: S-JTSK VÝŠKOVÝ SYSTÉM: Bpv				
OBJEDNATEL: Královéhradecký kraj Pivovarské náměstí 1245 500 03 Hradec Králové	NÁZEV AKCE: II/327 ZÁBĚDOV - NOVÝ BYDŽOV			
	ČÁST / STAVEBNÍ OBJEKT: SITUAČNÍ VÝKRESY			
	PŘÍLOHA: KOORDINAČNÍ SITUAČNÍ VÝKRES			
ZHOTOVITEL: M - PROJEKCE s.r.o. Resolova 956 500 02 Hradec Králové www.m-projekce.cz	ZODP. PROJEKTANT: Ing. M. STEJSKAL	PARÉ:		
	VYPRACOVAL: R. MĚSTECKÝ	KONTROLA: Ing. J. HAJN		
MĚŘÍTKO: 1:1000	Č. ZAKÁZKY: 19-046-03	STUPEŇ: PDPS	DATUM: 11/2022	ČÁST: C
				PŘÍLOHA: 3.1

STAVEBNÍ OBJEKTY:	
100 OBJEKTY POZEMNÍCH KOMUNIKACÍ SO101 SILNICE II/327 I. ETAPA SO102 SILNICE II/327 II. ETAPA SO103 OPRAVA KŘÍŽOVATKY II/327 A UL. POLNÍ SO104 BUS ZÁVU SO105 NÁPOJENÍ MÍSTNÍCH A ŮČELOVÝCH KOMUNIKACÍ SO106 VYVOLANÉ OPRAVY SJEZDŮ SO180 OBJEZDNÉ TRASY SO181 PŘECHODNÉ DOPRAVNÍ ZNAČENÍ - I. ETAPA SO182 PŘECHODNÉ DOPRAVNÍ ZNAČENÍ - II. ETAPA	200 MOSTNÍ OBJEKTY A ZDÍ SO201 MOST ev. č. 327-018 300 VODOHOSPODÁŘSKÉ OBJEKTY SO341 PŘELOŽKA VODOVODU 500 OBJEKTY TRUBNÍCH VEDENÍ SO521 PŘELOŽKA STL PLYNOVODU 800 OBJEKTY OPRAVY ŮZEMÍ SO810 KÁČENÍ ZELENĚ