




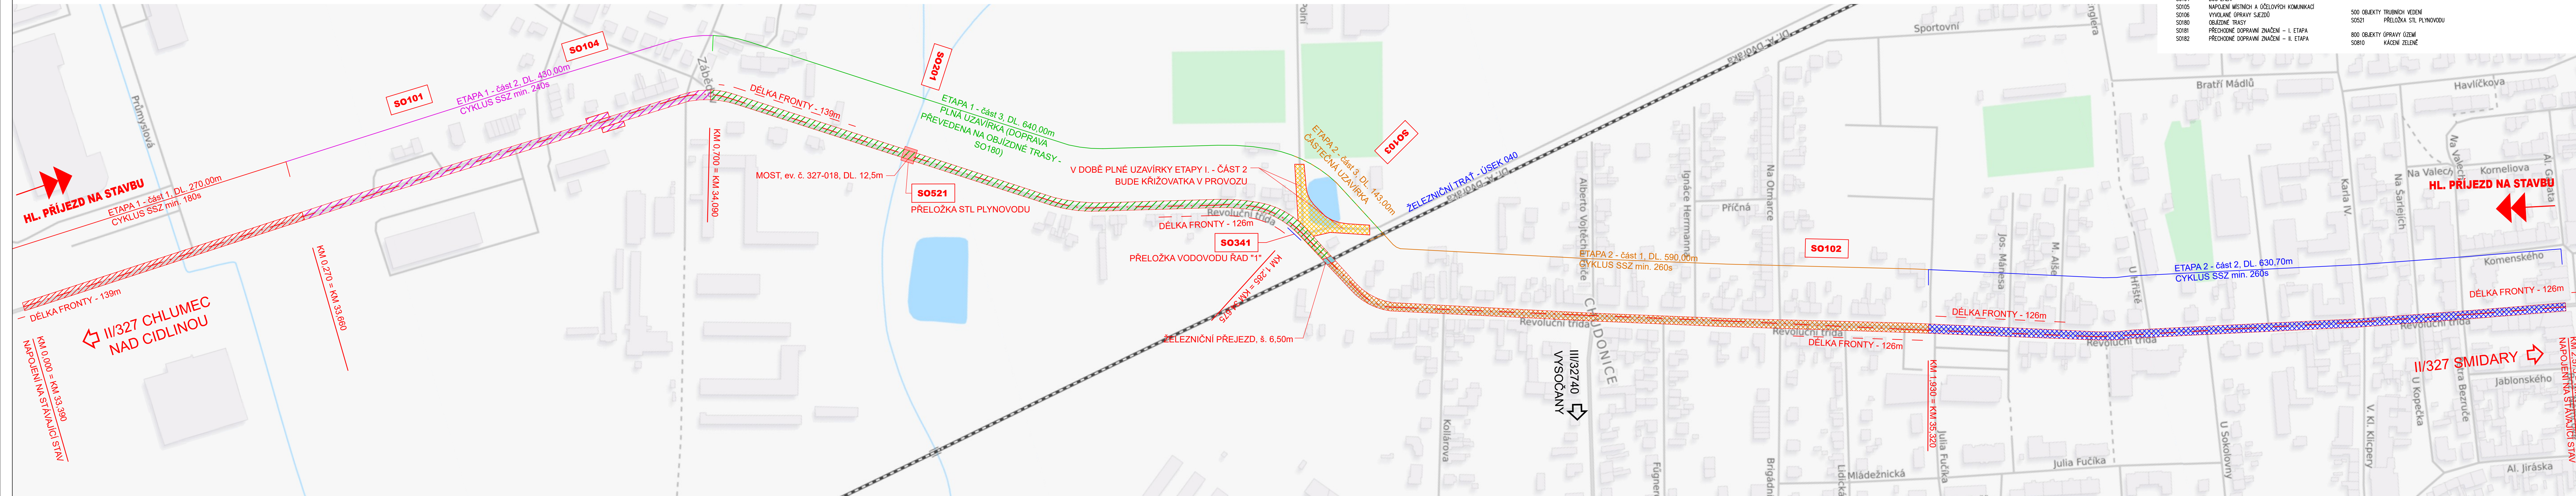

PŘEHLEDNÝ VÝKRES SITUACE ZOV M 1:2000









STAVEBNÍ OBJEKTY:

- | | | | |
|-------|--|-------|-------------------------|
| 100 | OBJEKT POZEMKŮ KOMUNIKACE | 200 | MOSTNÍ OBJEKT A ŽDĚ |
| S0101 | SILNICE II/327 I. ETAPA | S0201 | MOST V C. 327 – 018 |
| S0102 | SILNICE II/327 II. ETAPA | | |
| S0103 | OPRAVA KŘIVKOVÝCH II/327 A UL. POLNÍ | 300 | VODOHOSPODÁŘSKÉ OBJEKTY |
| S0104 | BAS ZÁVUS | S3041 | PŘELOŽKA VODOVODU |
| S0105 | NAPLŇENÍ MÍSTNOSTI A ČEJOVÝCH KOMUNIKACÍ | | |
| S0106 | VYKLÁDÁNÍ (PRÁNY SJEZDU) | 500 | OBJEKTY TRUBNÍCH VEDENÍ |
| S0107 | OBŽEJNÉ TRASY | S0521 | PŘELOŽKA ST. PLYNOVODU |
| S0181 | PŘECHODNÉ DOPRAVNÍ ZNAČENÍ – I. ETAPA | 800 | OBJEKTY (PRÁNY ŽDĚ) |
| S0182 | PŘECHODNÉ DOPRAVNÍ ZNAČENÍ – II. ETAPA | S0801 | KÁČENÍ ZELENĚ |

LEGENDA


- | | | | |
|---|--------------------------|---|---------------------|
|  | OSA VEDENÍ TRASY |  | ŽELEZNIČNÍ PŘEJEZ |
|  | HRANY OPRAVOVANÉHO ÚSEKU |  | MOST ev. č. 327-018 |

ETAPY




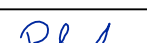
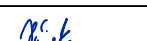
- | | |
|---|----------------|
|  | ETAPA 1 - ČÁST |
|  | ETAPA 1 - ČÁST |
|  | ETAPA 1 - ČÁST |
|  | ETAPA 2 - ČÁST |
|  | ETAPA 2 - ČÁST |
|  | ETAPA 2 - ČÁST |

ETAPA 1 - ČÁST 1,2 - DOPRAVA ŘÍZENÁ SSZ NEBO PRACOVNÍKY STAVBY
ETAPA 1 - ČÁST 3 - PLNÁ UZÁVÍRKA, DOPRAVA VEDENA PO VYZNAČENÝCH OBJÍZDNÝCH TRASÁCH
ETAPA 2 - DOPRAVA ŘÍZENÁ SSZ NEBO PRACOVNÍKY STAVBY

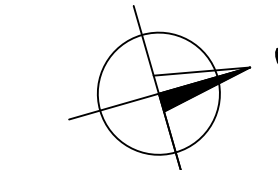PŘEDPOKLÁDANÁ DOBA VÝSTAVBY: ETAPA 1 - 240 DN
ETAPA 2 - 120 DN
DOBA VÝSTAVBY CELÉHO ÚSEKU 2 STAVEBNÍ SEZÓN



REVIZE:	PŘEDMĚT ZMĚNY:	VYPRACOVAL:	DATUM:
1			
2			
3			

<div>OBJEDNATEL:</div> <div><div>KRÁLOVOHRADECKÝ KRAJ</div></div> <div>Královohradecký kraj Pivovarské náměstí 1245 500 03 Hradec Králové</div>		<div>NÁZEV AKCE:</div> <div>II/327 ZÁBĚDOV - NOVÝ BYDŽOV</div> <div>ČÁST / STAVEBNÍ OBJEKT:</div> <div>SOUHRNNÁ TECHNICKÁ ZPRÁVA</div>					
<div>ZHOTOVITEL:</div> <div><div>M - PROJEKCE</div></div> <div>M - PROJEKCE s.r.o. Resslova 956 500 02 Hradec Králové www.m-projekce.cz</div>		<div>PRÍLOHA:</div> <div>PŘEHLEDNÝ VÝKRES SITUACE ZOV</div>					
		<div>ZODP. PROJEKTANT:</div> <div>Ing. M. STEJSKAL</div>		<div></div>		<div>PARÉ:</div>	
		<div>VYPRACOVAL:</div> <div>P. PAKOSTA</div>		<div></div>			
		<div>KONTROLA:</div> <div>Ing. P. HÁJEK</div>		<div></div>			
		<div>MĚŘÍTKO:</div> <div>1:2000</div>	<div>Č. ZAKÁZKY:</div> <div>19-046-03</div>	<div>STUPEŇ:</div> <div>PDPS</div>	<div>DATUM:</div> <div>11/2022</div>	<div>ČÁST:</div> <div>B.8</div>	<div>PRÍLOHA:</div> <div>1</div>