


2.4

2.5

CHLUMEC NAD CIDLINOU

SMIDARY

Sv. Vavřinec

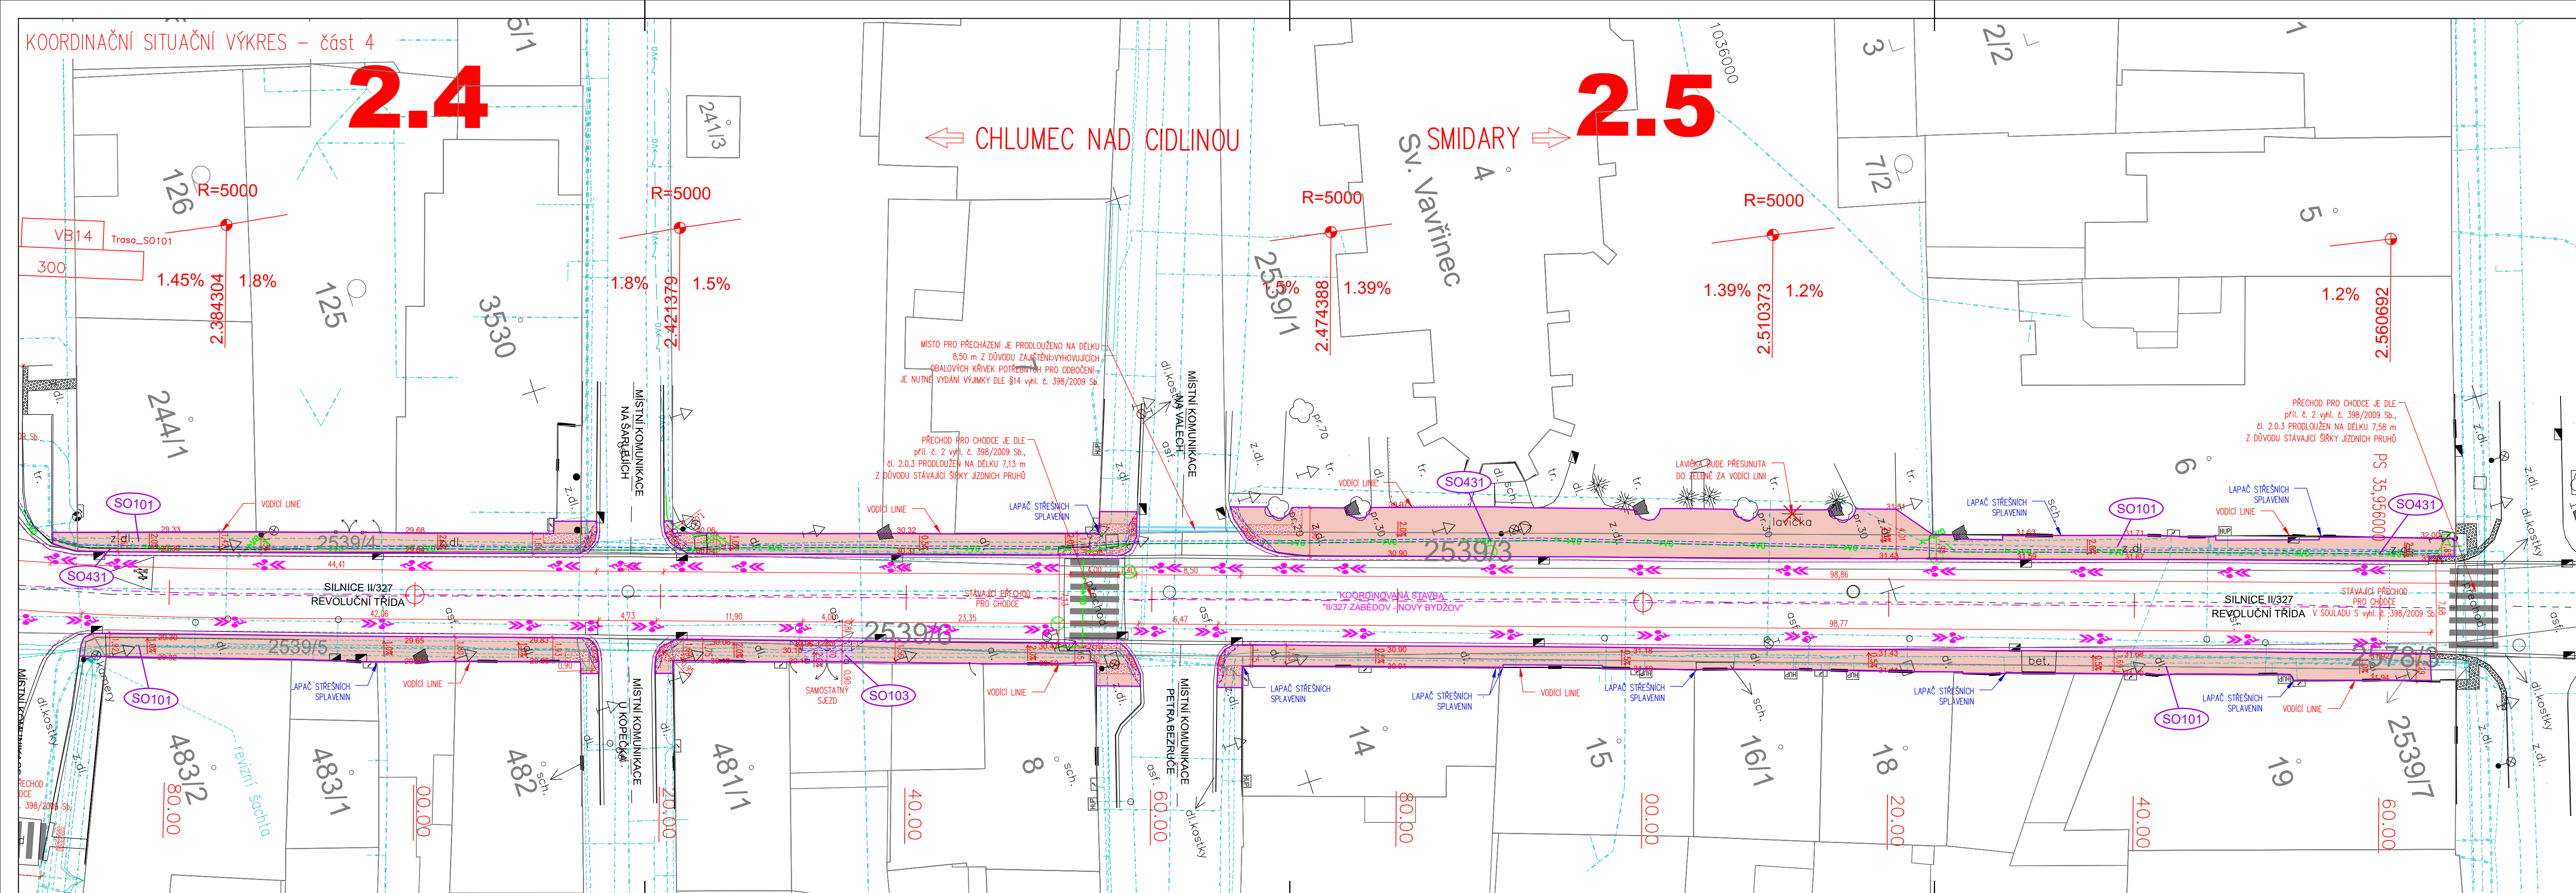

LEGENDA POVRCHŮ

- CHODNÍK betonová dlažba 200x100 mm
- CHODNÍK betonová dlažba 100x100 mm s ornamentem čtverce
- POUŽÍVĚNÝ CHODNÍK/SJEZD betonová dlažba 200x100; 100x100
- ZELEŇ
- ZPEVNĚNÉ SJEZDY betonová dlažba
- HMATOVÉ ÚPRAVY betonová dlažba – kontrastní
- KONTRASTNÍ PÁS – NEHMATNÝ betonová dlažba
- OCHRANNÝ OSTRŮVEK / NEPOCHOZÍ PLOCHA betonová dlažba

LEGENDA ČAR

- NÁVRH
- OSA KOMUNIKACE
- STÁVAJÍCÍ STAV
- VEŘEJNÉ OSVĚTLENÍ
- CHRÁNIČKA PŮLEŇA 100 mm
- UMĚLÁ VODICÍ LINIE
- VODOROVNÉ DOPRAVNÍ ZNAČENÍ – BÍLÁ KOSTKA
- NAPOJENÍ NA STÁVAJÍCÍ STAV
- TRVALÝ ZÁBOR

LEGENDA KATASTR

- HRANICE KAT. ÚZEMÍ
- HRANICE POZEMKU
- ČÍSLO POZEMKU

LEGENDA INŽENÝRSKÝCH SÍTÍ



- EL. VEDENÍ NN NADZEMNÍ
- EL. VEDENÍ NN PODZEMNÍ
- EL. VEDENÍ VN NADZEMNÍ
- EL. VEDENÍ VN PODZEMNÍ
- SPLAŠKOVÁ KANALIZACE
- JEDNOTNÁ KANALIZACE
- PLYNOVÉ POTRUBÍ STŘEDOTLAKÉ
- VODOVODNÍ POTRUBÍ
- SDĚLOVACÍ VEDENÍ OVĚŘENÉ
- SDĚLOVACÍ VEDENÍ NEOVĚŘENÉ
- TRATOVÉ KABELY

- SO101 CHODNÍKY
- SO102 SJEZDY – NEPOCHOZÍ ČÁST
- SO103 SJEZDY – POCHOZÍ ČÁST
- SO431 VEŘEJNÉ OSVĚTLENÍ



REVIZE:	PŘEDMĚT ZMĚNY:	VYPRACOVAL:	DATUM:
1			
2			
3			

SOUŘADNICOVÝ SYSTÉM: S-JTSK
VÝŠKOVÝ SYSTÉM: B.p.v

OBJEDNATEL:  Město Nový Bydžov Masarykovo náměstí 1 504 01 Nový Bydžov	NÁZEV AKCE: CHODNÍKY A SJEZDY PODÉL UL. REVOLUČNÍ TRÍDA V NOVÉM BYDŽOVĚ		
	ČÁST / STAVEBNÍ OBJEKT: SITUAČNÍ VÝKRESY		
ZHOTOVITEL:  M - PROJEKCE s.r.o. Resslova 956 500 02 Hradec Králové www.m-projekce.cz	PŘÍLOHA: KOORDINAČNÍ SITUAČNÍ VÝKRES - část 4		
	ZODP. PROJEKTANT:	Ing. M. STEJSKAL	PARÉ:
	VYPRACOVAL:	K. LIBŘICKÁ, DiS.	
	KONTROLA:	Ing. M. STEJSKAL	
	MĚŘITKO:	Č. ZAKÁZKY:	STUPEŇ:
	1:250	21-039-03	DSP+PDPS
	DATUM:		ČÁST:
	10/2021		C
	PŘÍLOHA:		3.4