


PODÉLNÝ PROFIL

DRUH POVRCHU ÚZEMÍ
KATASTRALNÍ ÚZEMÍ
OKRES:
KRAJ:

	ZABĚDOV [707210]	OSTATNÍ PLOCHA	CHUDONICE [707198]
--	------------------	----------------	--------------------

OSTATNÍ PLOCHA CHUDONICE [707198]

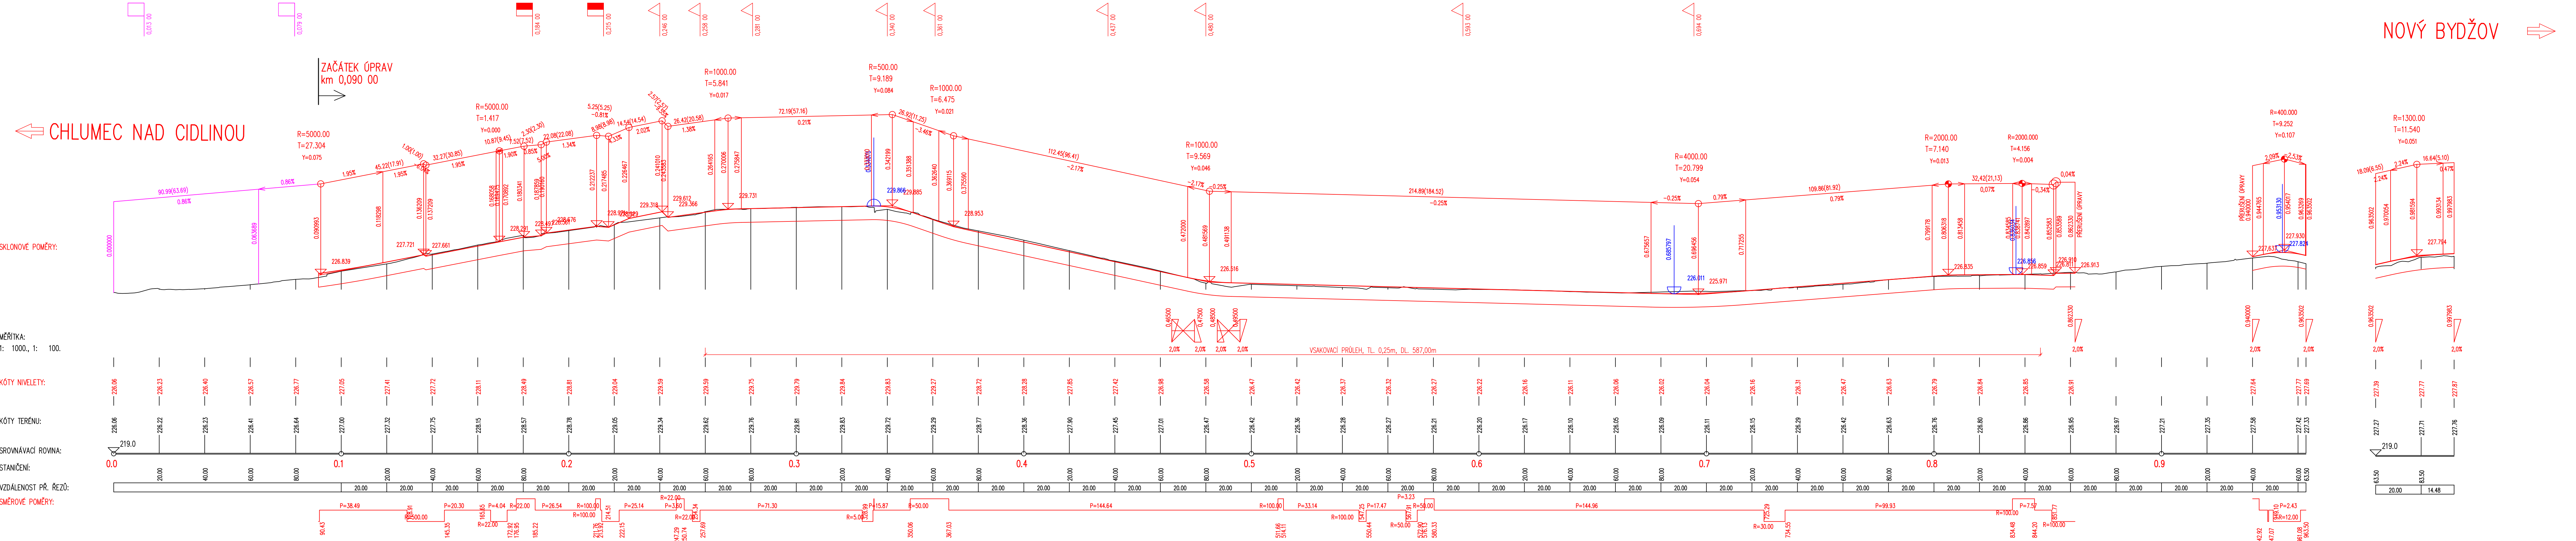

REVIZE:	PŘEDMĚT ZMĚNY:	VYPRACOVAL:	DATUM:
1	ÚPRAVA DÉLKY CYKLOSTEZKY V ZÚ	R. MĚSTECKÝ	03/2023
2	ÚPRAVA ROZSAHU STAVBY V 0,862 KM DO 0,940 KM	R. MĚSTECKÝ	10/2023
3			

SOUŘADNICOVÝ SYSTÉM: S-JTSK VÝŠKOVÝ SYSTÉM: bpv			
 M - PROJEKCE s.r.o. Resolova 856 500 02 Hradec Králové www.m-projekce.cz	OBJEDNATEL:	NÁZEV AKCE:	
		CYKLOSTEZKA NOVÝ BYDŽOV - PZ ZABĚDOV	
	Město Nový Bydžov Masarykovo náměstí 1 504 01 Nový Bydžov	ČÁST / STAVEBNÍ OBJEKT:	
		SO 110 - SPOLEČNÁ STEZKA PRO CHODCE A CYKLISTY	
 M - PROJEKCE s.r.o. Resolova 856 500 02 Hradec Králové www.m-projekce.cz	PŘÍLOHA:		PODÉLNÝ PROFIL
	ZHOTOVITEL:	ZODP. PROJEKTANT:	Ing. M. STEJSKAL
	VYPRACOVAL:		R. MĚSTECKÝ
	KONTROLA:		Ing. P. HÁJEK
MĚŘITKO:		Č. ZAKÁZKY:	20-018-03
1:1000/100		STUPEŇ:	DUSP+PDPS
DATUM:		11/2020	
ČÁST:		D.1.1	
PŘÍLOHA:		3	