



POHLEDY III; IV - NOVÝ STAV
M1:50

POHLED IV

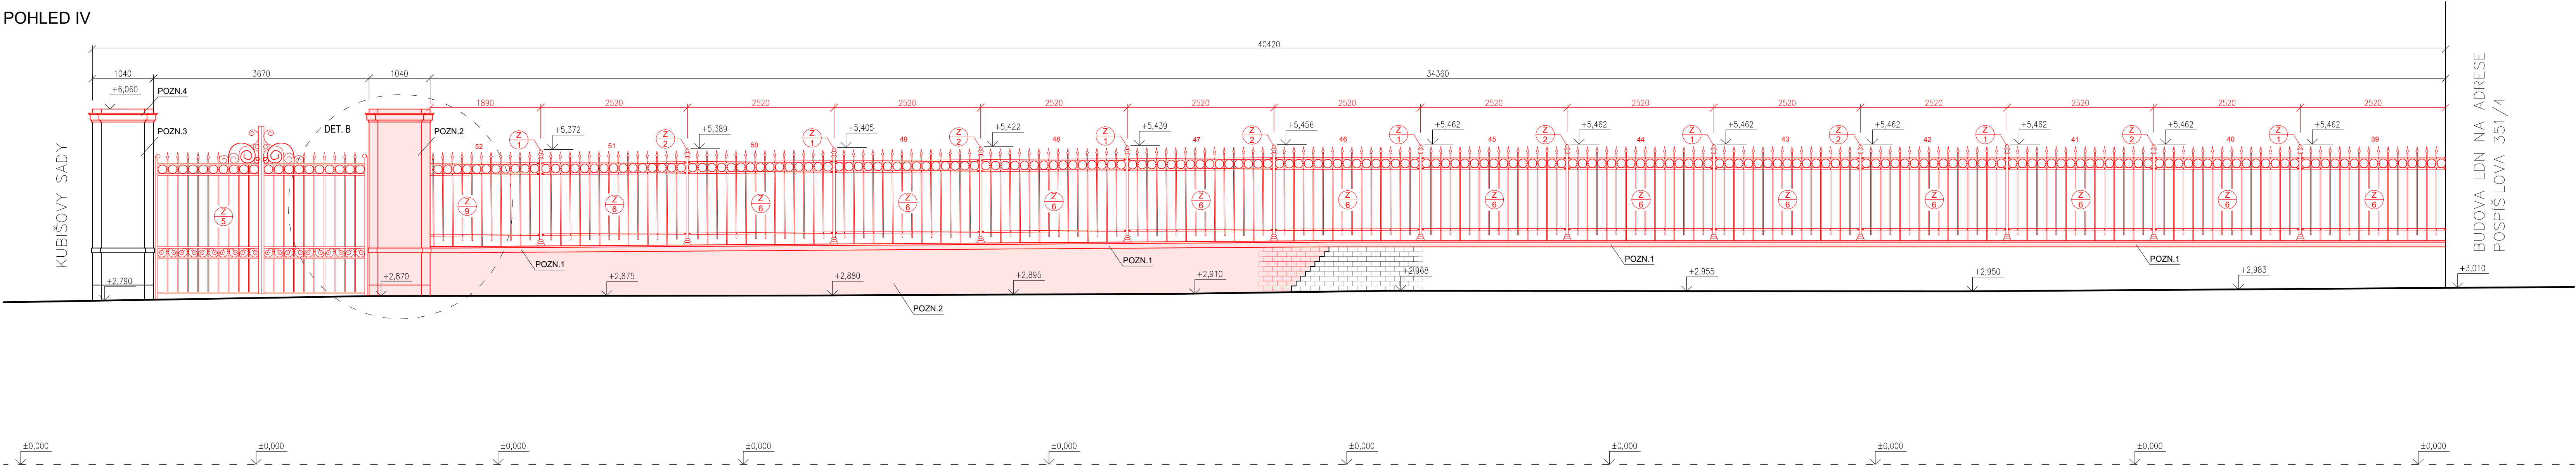

POHLED III

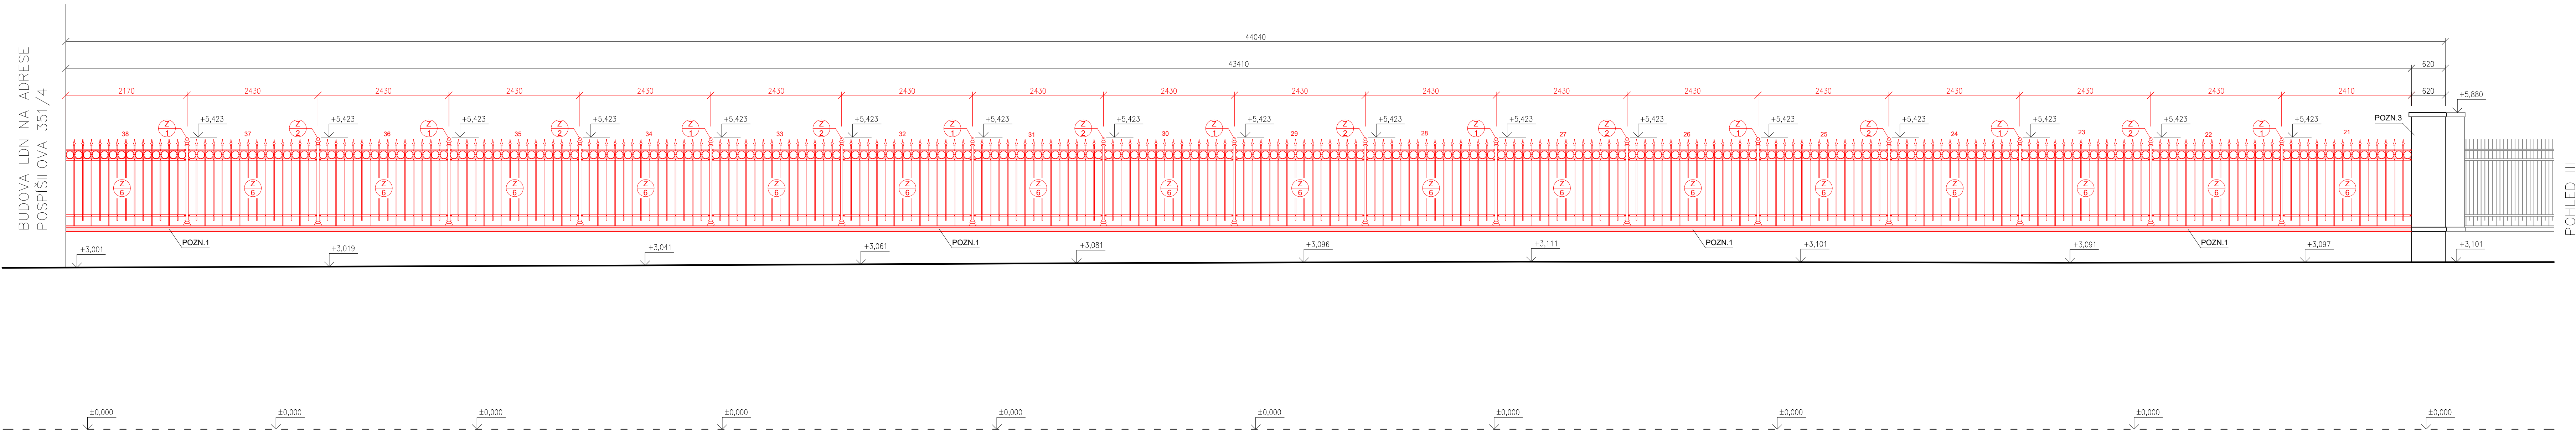

POZNÁMKA OBEČNÁ

VZHEDEM K CELKOVÉ NEROVNOSTI, NEPRÁVÝCH ÚHLŮ JEDNOTLIVÝCH MÍSTNOSTI, ODKLON OD SVISLICE, NĚKTERÝCH NEPRÍSTUPNÝCH MÍST atp. MŮŽE DOCHÁZET K JEDNOTLIVÝM ODCHÝLKÁM OPROTI ZAMĚŘENÉMU STÁVAJÍCÍMU STAVU. V JEDNOTLIVÝCH MÍSTNOSTECH MŮŽE TATO ODCHYLKA BÝT AŽ 5%. PŘÍZPŮSOBENO DLE NÁVAZNOSTI NA OSTATNÍ KONSTRUKCE.
DĚLKA A VÝŠKA JEDNOTLIVÝCH STUPŇŮ SE LIŠÍ - V PD PŘÍZPŮSOBENY DLE NÁVAZNOSTI NA OSTATNÍ KONSTRUKCE, VIZ JEDNOTLIVÁ PODLAŽÍ.

ZA PŘÍPADNÉ ZMĚNY OPROTI SCHVÁLENÉ PROJEKTOVÉ DOKUMENTACI, KTERÉ NEBUDOU POTVRZENY/SCHVÁLENY GENERÁLNÍM PROJEKTANTEM STAVBY, NENESE GENERÁLNÍ PROJEKTANT ŽÁDNOU ZODPOVĚDNOST

SAMOSTATNĚ JSOU ŘEŠENY DÍLČÍ PROJEKTY PROFESÍ A SPECIALIZACÍ

PŘI REALIZACI JAKÉKOLIV DÍLČÍ ČÁSTI OBJEKTU JE NUTNÉ POUŽÍVAT KOMPLETNÍ DOKUMENTACI VČETNĚ VŠECH PŘÍLOH

PODROBNOSTI TÝKAJÍCÍ SE KÁCENÍ STARÝCH A VÝSADBY NOVÝCH STROMŮ A ZELENĚ JSOU BLÍŽE VYSPECIFIKOVÁNY V PD "Oprava plotu LDN Hradec Králové - PD (SO-02 Kácení stromů a náhradní výsadba)". ZDE JSOU VEŠKERÉ PRÁCE SPOJENÉ S TOUTO PD ZAKRESLENY POUZE ORIENTAČNĚ

TECHNOLOGICKÉ POSTUPY REPASÍ JEDNOTLIVÝCH KONSTRUKCÍ JSOU PODROBNĚ POPSÁNY V TECHNICKÉ ZPRÁVĚ TĚTO PD

LEGENDA MATERIÁLŮ

- STÁVAJÍCÍ KONSTRUKCE ZACHOVÁVANÉ
- NOVÉ NEBO REPASOVANÉ KONSTRUKCE A PRVKY
- NOVĚ VYZDÍVANÉ NEBO PŘEZDÍVANÉ ČÁSTI PILÍŘŮ A PLOTNÍ PODEZDÍVKY Z CPP
- 54 OZNAČENÍ PLOTNÍHO DÍLCE


POZNÁMKA ODKAZOVÁ

POZN.1 - ZPĚTNÉ OSAZENÍ PÍSKOVCOVÉ KRYCÍ DESKY VYZDÍVKY PLOTU

POZN.2 - ZPĚTNÉ DOZDĚNÍ VYBOURANÝCH ČÁSTÍ PLOTU ZA POUŽITÍ OČIŠTĚNÝCH PŮVODNÍCH CIHEL

POZN.3 - STÁVAJÍCÍ PILÍŘE BUDOU DOPLNĚNY O NOVOU OMÍTKU OBDOBĚ JAKO NOVÉ PILÍŘE, VIZ. DETAIL B

POZN.4 - PILÍŘI BUDE PŘÍZDĚNA NOVÁ BETONOVÁ ŘÍMSA S DVĚMA ŠÁRY CIHEL NAD NÍ A ZPĚTNĚ OSAZENÁ PÍSKOVCOVÁ HLAVICE. TVAROVÉ ŘEŠENÍ BUDE OBDOBĚ S NOVÝMI PILÍŘI, VIZ. DETAIL B

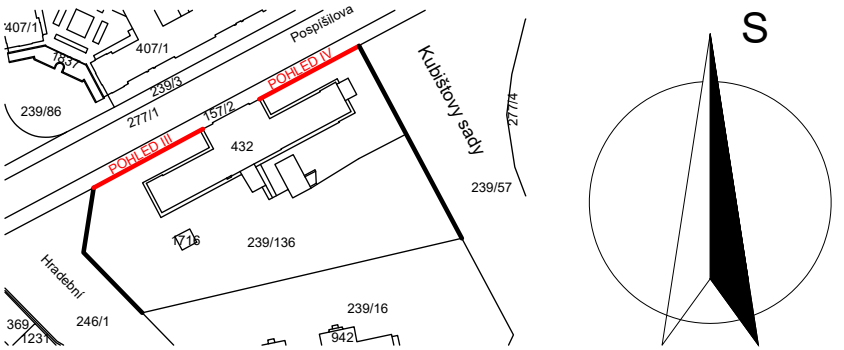

0,000 = 230,000 Bpv.

název a místo stavby: MARK and partners s.r.o.

Oprava plotu
LDN Hradec Králové - PD
SO-01 Oprava plotu

k.ú. Hradec Králové (569810), parc. č. 239/136; st. 432

investor:
Královéhradecký kraj
Pivovarské náměstí 1245, 500 03 Hradec Králové
Zastoupeno: Mgr. Martin Červíček, hejtmán

část:
D.1.1 Architektonicko-stavební řešení

zodpovědný projektant :
Petr Mareček, ČKAIT 1103789

vypracoval :
Martin Vašica

stupeň dokumentace:
DSP + DPS

výkres:
POHLEDY III; IV - NOVÝ STAV

měřítko: 1:50 datum: DUBEN 2023 formát: A2 rozšířená

číslo výkresu:
D.1.1-06