
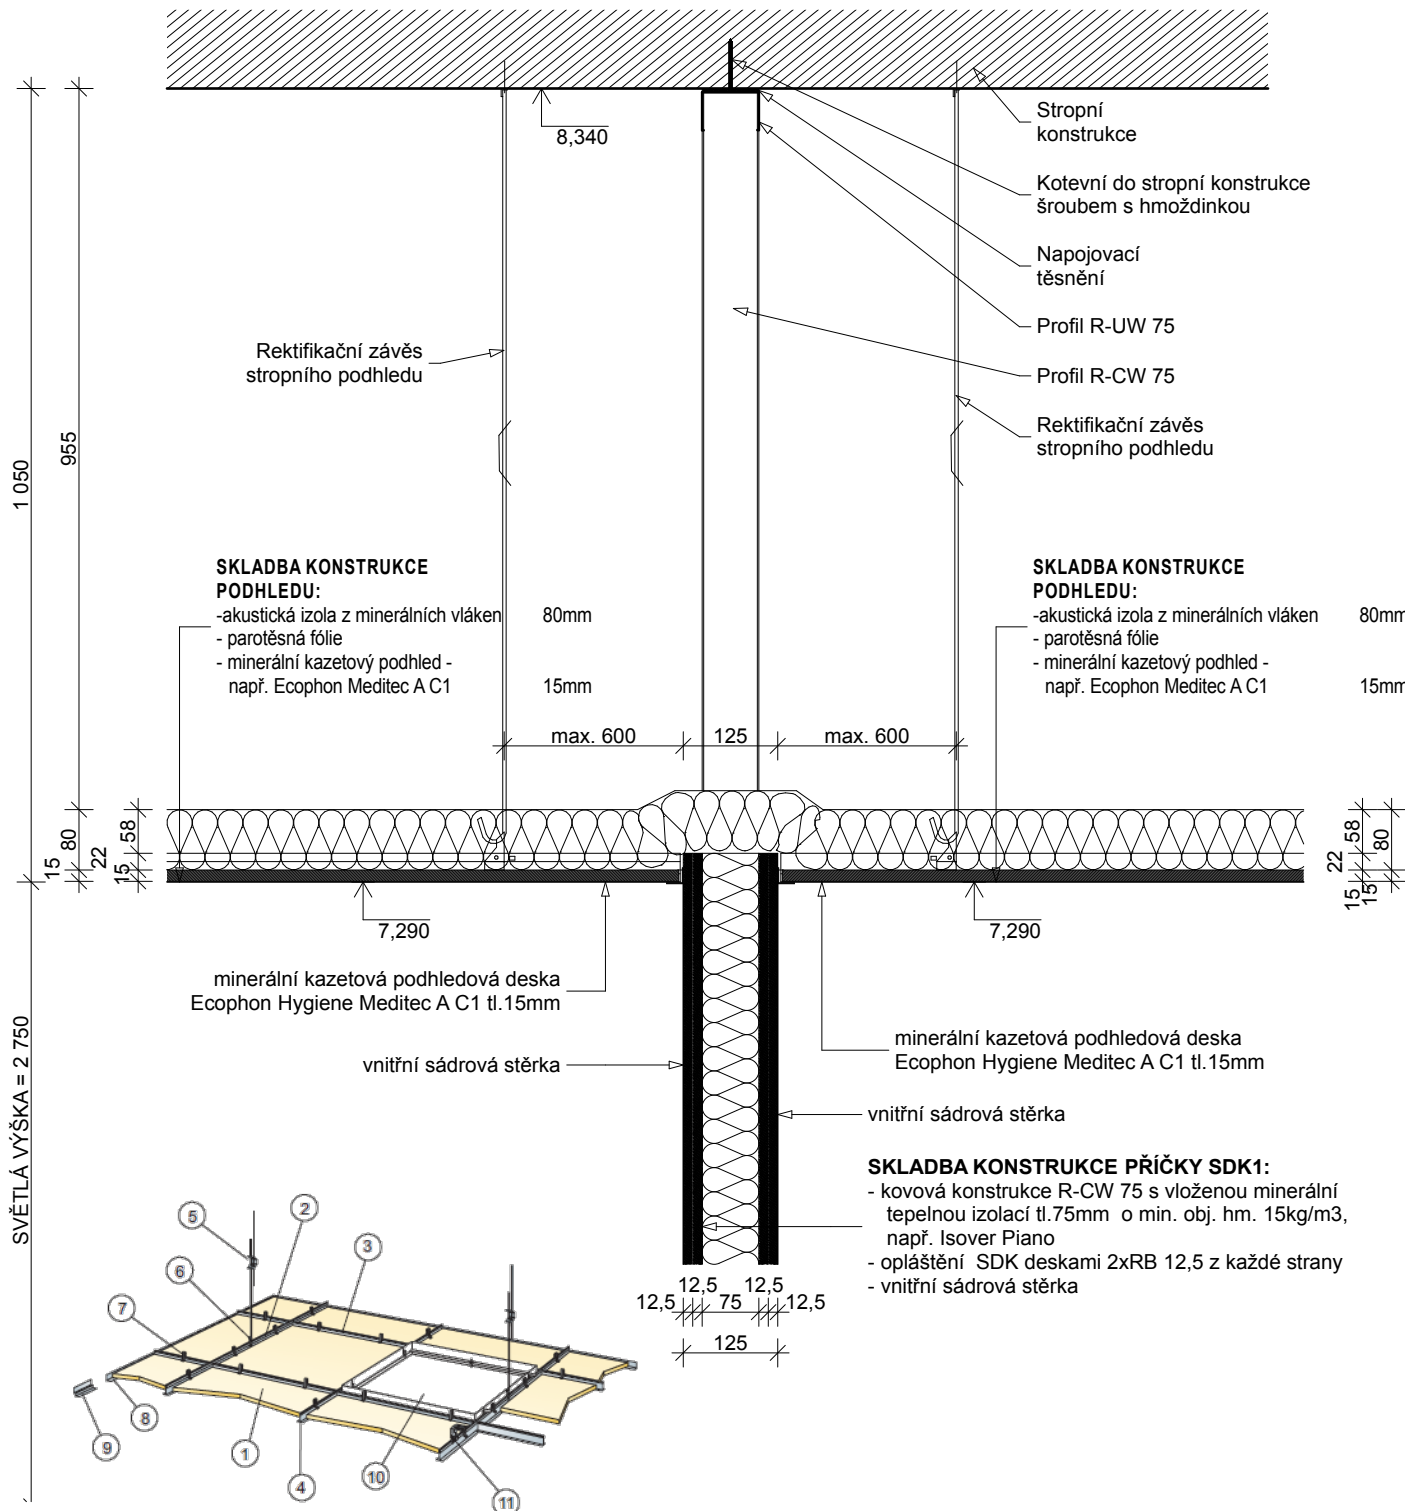


**PROJEKTANT ARCHITEKTONICKO STAVEBNÍ**

Autor projektu :	MEDICOPROJECT s.r.o.	Vedoucí projektant	Ing. Kateřina Fibikarová	
Zodpovědný projektant	Ing. Jiří Slánský	Vypracoval	Ing. Miroslav Paganík	
Kraj : Královéhradecký	M.Ú. : Náchod	Investor : Královéhradecký kraj, Pivovarské nám.1245		Rezidence Šatlava Dlouhá 101-103 Hradec Králové 777 550 375
Akce : <b>Oblastní nemocnice Náchod - rekonstrukce operačních sálů ortopedie</b>			Formát : 1xA4	
			Datum : 02/2015	
			Č.zak.: 2015-01-001	Stupeň PD :DSP+DPS
Název : <b>DETAILY</b>			Číslo výkresu : <b>D.1.1.26</b>	Měřítko :

D.1.1.26 - DETAILY



SPECIFIKACE MNOŽSTVÍ (VČETNĚ PROJEZDŮ)	
	Rozměry, mm
	600x6001200x600
1 Hygiene Meditec A	0,5/m²0,4/m²
2 Konstrukce 1200x600 (podhled) instalovaný na 1200 mm (max. vzdálenost od stěny 300 mm)	0,2/m²0,2/m²
3 Konstrukce 1200x600 (podhled) 1-1200 mm, instalovaný na 600 mm	0,7/m²0,7/m²
4 Konstrukce 1200x600 (podhled) 1-600 mm	0,2/m²-

01 - DETAIL NAPOJENÍ PODHLEDU NA SDK PŘÍČKU