4NP

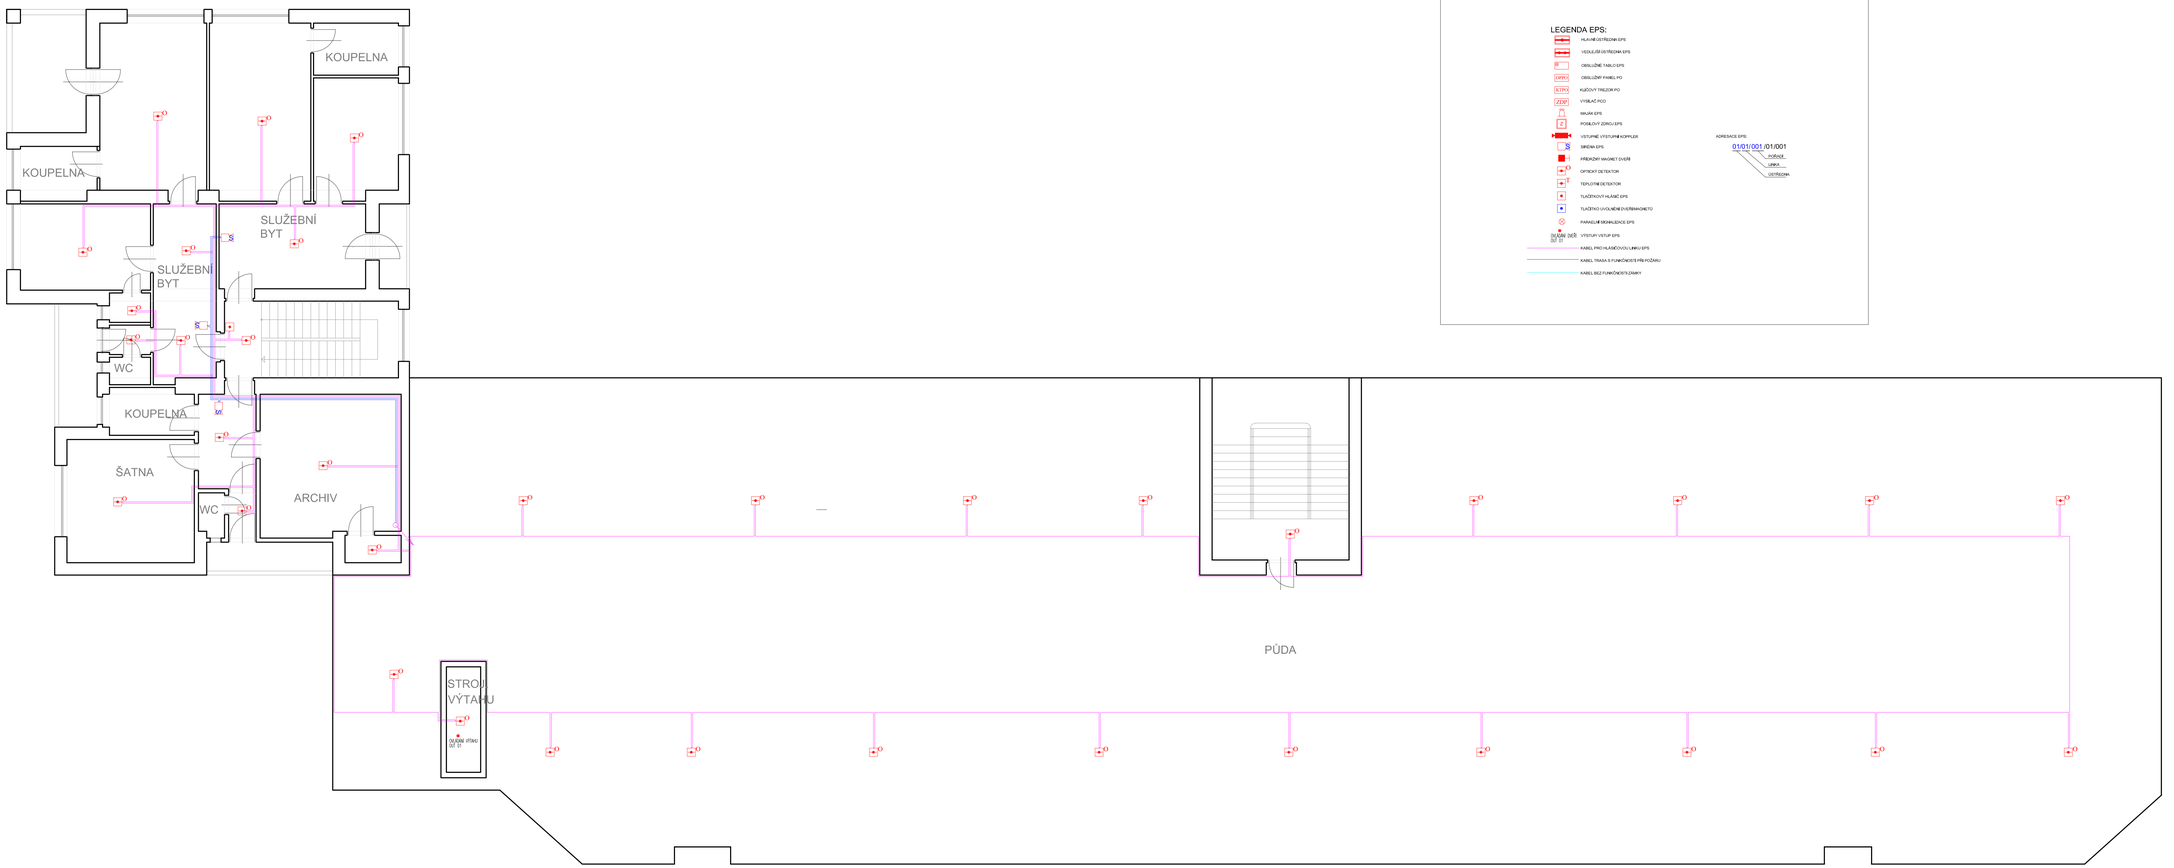

DOMOV BEZ BARIÉR
Skřezzina 1333
Hořice

INVESTOR – STAVBA
Královéhradecký kraj
Pivovarské náměstí 1245
500 03 Hradec Králové

Autorizační razítko

ASTOR KOMPLEX

ASTOR KOMPLEX s.r.o.,
V Mlýnku 411, 500 11 Hradec Králové,
Ústřední kancelář: Jiráskovo nám. 1, 500 03 Hradec Králové,
Ústřední kancelář Jičínská