

SMLOUVA O DÍLO

(dále jen „Smlouva“)

SOUHRN SMLUVNÍCH DOHOD

uzavřený níže uvedeného dne, měsíce a roku mezi níže uvedenými smluvními stranami podle ustanovení § 2586 a násl. zákona č. 89/2012 Sb., občanský zákoník, ve znění pozdějších předpisů (dále jen občanský zákoník)

Smluvní strany:

(1) Královéhradecký kraj

Pivovarské náměstí 1245, 500 03 Hradec Králové

IČO: 708 89 546

DIČ: CZ70889546

zastoupený hejtmanem Mgr. Martinem Červíčkem

bankovní spojení: [REDACTED]

č. účtu: [REDACTED]

(dále jen „objednatel“) na straně jedné

Zástupce objednatele odpovědný ve věcech technických a veškerých činnostech vyplývajících z plné moci KUKHK – 30373/MJ/2022 ze dne 01.09.2022:

ÚDRŽBA SILNIC Královéhradeckého kraje a.s.

Kutnohorská 59, 500 04 Hradec Králové

IČO: 275 02 988

DIČ: CZ27502988

osoba pověřená jednat jménem zástupce ve věcech technických:

[REDACTED]

a

(2)

PRAGOPROJEKT, a.s.

společnost zapsaná v obchodním rejstříku u Městského soudu v Praze, oddíl B, vložka 1434

IČO 45272387

DIČ CZ45272387

se sídlem K Ryšance 1668/16, 147 54 Praha 4

zástupce Ing. Marek Svoboda, předseda představenstva

zastoupen Ing. Lukášem Svobodou, Ph.D., MBA na základě plné moci ze dne 13.10.23

bankovní spojení [REDACTED] a

číslo účtu [REDACTED]

(dále jen „zhotovitel“) na straně druhé

I.

Základní ustanovení

1. Objednatel požaduje, aby zhotovitel provedl dílo:

Vypracování studie proveditelnosti stavební akce „Obchvat města Hořice“

(dále jen Dílo nebo Zakázka) v určené kvalitě, současně přijímá nabídku zhotovitele na provedení a dokončení těchto služeb za následujících podmínek:

I. Cena (v souladu se zněním nabídky – bod c) článku II. Smlouvy)

a. Nabídková cena celkem bez DPH	1 208 000 Kč ¹⁾
b. DPH (21 %)	253 680 Kč ¹⁾
c. Nabídková cena celkem vč. DPH (a + b)	1 461 680 Kč¹⁾

přičemž cena bude uhrazena způsobem a ve výši stanovené ve Zvláštních obchodních podmínkách

II. Termín dokončení

Termín dokončení je uveden ve Zvláštních obchodních podmínkách.

2. Zhotovitel se zavazuje provést a dokončit řádně a včas Dílo bez vad za cenu uvedenou výše a specifikovanou v Dopise nabídky, a to v souladu s podmínkami obsaženými v dokumentech uvedených v článku II. této Smlouvy včetně odstranění případných vad Díla.
3. Objednatel se zavazuje zaplatit zhotoviteli za provedení všech činností, které jsou předmětem smlouvy, cenu podle nabídky zhotovitele, nebo jinou cenu, na kterou bude mít zhotovitel nárok podle podmínek smlouvy, v termínech a způsobem podle smlouvy.
4. Nabídková cena se považuje za nejvýše přípustnou dle nabídky zhotovitele a může se měnit jen dle podmínek daných ve smlouvě.
5. Slova a výrazy používané v této smlouvě mají ten význam, který jim je určen ve Všeobecných obchodních podmínkách pro zeměměřické a průzkumné práce a dokumentaci staveb pozemních komunikací, schválených MD-OPK č. j. 11/2015 – 120 – TN/1 ze dne 05.02.2015, s účinností od 6. února 2015, ve znění, platném do 30.04.2021, které jsou pro smluvní strany závazné i nadále.

II.

Obsah Smlouvy o dílo

1. Níže uvedený souhrn dokumentů tvoří nedílnou součást obsahu Smlouvy. Pojmy a definice uvedené v této Smlouvě, a především v tomto článku II. mají stejný význam, jaký jim je přiřazen v Obchodních podmínkách na zhotovení Díla.

Jedná se o následující dokumenty, které jsou nedílnou součástí Smlouvy, jejich důležitost je dána pořadím:

- a) Souhrn smluvních dohod;
- b) Dopis o přijetí nabídky (Oznámení rozhodnutí zadavatele o výběru dodavatele);
- c) Nabídka Zhotovitele (Dopis nabídky, formulář Seznam poddodavatelů);
- d) Výzva k podání nabídky; Přehledná situace + detail;
- e) ZOP-D Zvláštní obchodní podmínky pro zeměměřické a průzkumné práce a dokumentaci staveb pozemních komunikací vč. Přílohy A (Rozsah služeb) jejíž nedílnou součástí je tabulka Rekapitulace nabídkové ceny, Přílohy B (Personál, podklady, zařízení a služby třetích stran poskytnuté objednatelem) a Přílohy C (Platby a platební podmínky);

- f) VOP-D Všeobecné obchodní podmínky pro zeměměřické a průzkumné práce a dokumentaci staveb pozemních komunikací, schválené MD-OPK č. j. 11/2015–120–TN/1, ze dne 05.02.2015, s účinností od 6. února 2015, ve znění, platném do 30.04.2021, které jsou pro smluvní strany závazné i nadále viz http://www.pjpk.cz/data/USR_001_2_4_OBCHODNI_PODMINKY/OP15_zememericke.pdf (ke smlouvě se nepřikládají);
- g) Technické podmínky dle článku 2.4 ZOP-D (ke smlouvě se nepřikládají);
- h) Související dokument dle článku 2.5 ZOP-D
 - Územní studie Hořice – Studie uspořádání dopravní infrastruktury v subregionu města Hořice v návaznosti na přípravu trasy dálnice D35, datum vypracování: 01/2017, zhotovitel: Valbek, spol. s r.o., IČO: 482 66 230, Vaňurova 505/17, 460 07 Liberec III se ke smlouvě se nepřikládá.

Dokumenty jsou zde řazeny podle kritéria jejich právní síly, a to od dokumentu nejvyšší právní síly pod písm. a) k dokumentu nejnižší právní síly pod písm. h), a s ohledem na tuto skutečnost bude tato Smlouva vykládána.

- 2. Strany si ujednaly, že dokumenty uvedené v čl. II. pod písmenem f), g), h) stranám známé a považované jimi za nedílnou součást této Smlouvy, budou v listinné podobě uloženy u objednatele a tamtéž stranám k dispozici. Smluvní strany prohlašují, že obsah veškerých dokumentů uvedených v čl. II. je jim znám.

III.

Ostatní a závěrečná ujednání

- 1. Tato Smlouva, jejíž součástí jsou dokumenty uvedené v odst. 1 – (a) až (h) článku II., nabude platnosti dnem podpisu smluvních stran. Tato Smlouva nabývá účinnosti dnem uveřejnění v registru smluv v souladu se zákonem č. 340/2015 Sb., o registru smluv, ve znění pozdějších předpisů.
- 2. Zhotovitel si je vědom, že je ve smyslu ust. § 2 písm. e) zákona č. 320/2001 Sb., o finanční kontrole ve veřejné správě a o změně některých zákonů, ve znění pozdějších předpisů, povinen spolupůsobit při výkonu finanční kontroly.
- 3. Plátce je povinen ve lhůtě pro vystavení daňového dokladu vynaložit úsilí, které po něm lze rozumně požadovat, k tomu, aby se tento daňový doklad dostal do dispozice příjemce plnění.
- 4. Obsah této Smlouvy je možné změnit pouze písemným číslovaným dodatkem, odsouhlaseným a podepsaným oběma smluvními stranami.
- 5. V otázkách, které nejsou touto Smlouvou výslovně upraveny, se řídí právní vztahy smluvních stran ustanoveními občanského zákoníku a dalšími obecně závaznými právními předpisy České republiky.
- 6. Případné spory mezi stranami projedná a rozhodne příslušný obecný soud České republiky v souladu s obecně závaznými předpisy České republiky.
- 7. Je-li některé ustanovení této Smlouvy neplatné, odporovatelné nebo nevynutitelné či stane-li se takovým v budoucnu, nedotýká se to platnosti, případně vynutitelnosti ustanovení ostatních, pokud z povahy, obsahu nebo z okolností, za jakých bylo takové ustanovení přijato, nevyplývá, že tuto část nelze oddělit od ostatních ustanovení této Smlouvy. Smluvní strany se zavazují

neprodleně zahájit jednání za účelem nové úpravy vzájemných vztahů tak, aby byl zachován původní záměr Smlouvy.

8. Strany prohlašují, že ke dni podpisu Smlouvy mají všechny dokumenty (případně jejich kopie), které jsou označeny jako součást Smlouvy, k dispozici alespoň v jednom vyhotovení, v návaznosti na ujednání čl. II odst. 2 této Smlouvy.
9. Smluvní strany se zavazují, že veškeré informace vzájemně poskytnuté a vztahující se ke Smlouvě se považují za důvěrné. Kterákoli smluvní strana nesmí bez předchozího písemného souhlasu druhé smluvní strany poskytnout nebo zpřístupnit třetím osobám jakékoli informace nebo dokumenty, které se vztahují ke Smlouvě, které jí již byly nebo budou druhou smluvní stranou předány nebo jinak zpřístupněny. Ustanovení tohoto odstavce se nevztahuje na případy, kdy:
 - a) mají smluvní strany opačnou povinnost stanovenou zákonem,
 - b) takové informace sdělí osobám, které mají ze zákona stanovenou povinnost mlčenlivosti
 - c) se takové informace stanou veřejně známými či dostupnými jinak než porušením povinností vyplývajících z tohoto odstavce,
 - d) je poskytnutí takových informací v souladu se Smlouvou a jejím účelem.
10. Smlouva je vyhotovena ve čtyřech stejnopisech, každý v síle originálu, z nichž Objednatel obdrží tři vyhotovení a Zhotovitel obdrží jedno vyhotovení.
11. Smluvní strany prohlašují, že si Smlouvu přečetly, plně porozuměly jejímu obsahu a s jejím zněním souhlasí. Dále prohlašují, že Smlouvu uzavírají svobodně a vážně, nikoliv v tísní ani za nápadně nevýhodných podmínek. Na důkaz těchto prohlášení připojují své vlastnoruční podpisy.
12. Smluvní strany prohlašují, že souhlasí s uveřejněním textu Smlouvy v Registru smluv, ve smyslu zákona č. 340/2015 Sb., o registru smluv, ve znění pozdějších předpisů, a zákona č. 134/2016 Sb., o zadávání veřejných zakázek, ve znění pozdějších předpisů. Smluvní strany se zároveň dohodly, že povinnost uveřejnit Smlouvu ve smyslu zákona č. 340/2015 Sb., o registru smluv, ve znění pozdějších předpisů, má Objednatel.

V Hradci Králové dne **05. 06. 2024**

V Praze dne **22 -05- 2024**

Objednatel
Mgr. Martin Červíček
hejtman

Zhotovitel ¹⁾
Lukáš Svoboda, Ph.D., MBA,
generální ředitel

Poznámka: Údaje označené ¹⁾ musí být dodavatelem doplněny současně s předložením nabídky



92518/2022/KHK



KUKHK-30373/MJ/2022

Královéhradecký kraj

Mgr. Martin Červíček
hejtman

VÁŠ DOPIS ZN.:
ZE DNE:
NAŠE ZNAČKA (č. j.): KUKHK-30373/MJ/2022

VYŘIZUJE: |
ODBOR | ODDELENÍ: Odbor majetkoprávní | Majetkové
MOBIL: |
E-MAIL:

DATUM: 01.09.2022

Počet listů: 1
Počet příloh: 0 / listů: 0
Počet svazků: 0
Sp. znak, sk. režim: 53.3, A/10

PLNÁ MOC

Královéhradecký kraj se sídlem Pivovarské náměstí 1245, 500 03 Hradec Králové, IČO: 70889546, zastoupený hejtmanem kraje Mgr. Martinem Červíčkem, na základě usnesení Rady Královéhradeckého kraje č. RK/13/514/2022 ze dne 28. 03. 2022,

u d ě l u j e p l n o u m o c

společnosti **ÚDRŽBA SILNIC Královéhradeckého kraje a.s.**, IČO: 27502988, se sídlem Kutnohorská 59/23, Plačice, 500 04 Hradec Králové, zastoupené **Mgr. Martinem Červíčkem**, ředitelem společnosti, **k zastupování Královéhradeckého kraje při činnostech nutných pro přípravu a realizaci (včetně rekonstrukcí a odstranění) staveb pozemních komunikací ve vlastnictví Královéhradeckého kraje, včetně technické a administrativní přípravy, předcházející realizaci těchto staveb a ke kontrole průběhu stavebních prací prováděných na pozemních komunikacích ve vlastnictví Královéhradeckého kraje, včetně stavebních prací směřujících ke vzniku nových pozemních komunikací pořizovaných do vlastnictví Královéhradeckého kraje, tj. zejména při:**

- a) veškerých správních řízení a jednání týkajících se pozemních komunikací, silničních pozemků a dalších pozemků, včetně všech jejich součástí a příslušenství podle ustanovení zákona č. 13/1997 Sb., o pozemních komunikacích ve vlastnictví Královéhradeckého kraje,
- b) jednání s územními samosprávnými celky, právníckými a fyzickými osobami ve věcech týkajících se pozemních komunikací, silničních pozemků a silničních pomocných pozemků

a pozemků ve vlastnictví Královéhradeckého kraje, jakož i ve věcech týkajících se pozemků, které budou dotčeny stavbou, tj. v budoucnu se stanou silničními nebo silničními pomocnými pozemky;

- c) zajišťování podkladů pro přípravu prodeje, výkupu, darování, směny, nájmu, výpůjčky pozemních komunikací, silničních pozemků, těles silnic, silničních pomocných pozemků a pozemků a při zajišťování podkladů pro zřizování věcných břemen k uvedeným nemovitým věcem ve vlastnictví Královéhradeckého kraje, zajišťování podkladů a rozhodnutí dotčených orgánů při přípravě a realizaci staveb, tedy s tím související jednání s vlastníky pozemků, které budou dotčeny stavbou, tj. v budoucnu se stanou silničními a silničními pomocnými pozemky, jednání vůči vlastníkům sousedních pozemků a staveb, při přípravě smluv o právu provést stavbu, zpracování smluv na dočasný a trvalý zábor pozemků, nájemních smluv a smluv o výpůjčce;
- d) podávání návrhů, žádostí a realizaci dalších právních jednání v příslušných řízeních a postupech dle stavebně-právních předpisů a dalších souvisejících právních předpisů, umístění a realizaci staveb (řízení o odstranění stavby, územní řízení, stavební řízení, vydání územního souhlasu, vydání souhlasu s ohlášeným stavebním záměrem, vydání potřebného opatření stavebního úřadu k užívání stavby), počítaje v to i veškeré právní jednání vůči příslušným Katastrálním úřadům v souvislosti se stavbou; a zajištění veškerých potřebných podkladů k danému účelu, včetně přebírání podkladů (v listinné i elektronické podobě) jménem Královéhradeckého kraje;
- e) přihlašování a odhlašování odběrů všech médií (elektrické energie, plynu, vody apod.) v souvislosti se zajištěním činnosti zmocněnce v souvislosti s přípravou a realizací staveb;
- f) zastupování kraje při jednání s dalšími výše neuvedenými správními úřady, právníckými osobami, fyzickými osobami apod. v souvislosti s přípravou podkladů pro nakládání s majetkem Královéhradeckého kraje při přípravě a realizaci staveb.

V souvislosti s předmětem této plné moci shora uvedeným je zmocněnec oprávněn za zmocnitele činit před příslušnými orgány a ostatními v úvahu přicházejícími subjekty veškerá právní jednání ve všech zákonných formách, tj. zejména činit a podávat právními předpisy stanovené návrhy a podání, brát tyto návrhy a podání zpět, podávat opravné prostředky proti rozhodnutím o těchto návrzích, jakož i se jich vzdávat či je brát zpět a účastnit se veškerých jednání v těchto věcech.

Zmocnitel opravňuje zmocněnce udělovat k účelu danému tímto zmocněním též zmocnění jiným osobám ve smyslu ustanovení občanského zákoníku v platném znění.

OVĚŘOVACÍ DOLOŽKA PRO LEGALIZACI

Podle ověřovací knihy Krajského úřadu Královéhradeckého kraje

poř. č. legalizace F/14/2022

vlastnoručené podepsal* - ~~uznat podpis na listině za vlastní*~~

Mgr. Martin Červíček, 03.04.1972, NÁCHOD

jméno a, příjmení, datum a místo narození zadatele

VYSOKOV 186, OKR. NÁCHOD

adresa místa trvalého pobytu* - adresa místa pobytu na území České republiky -
adresa bydliště mimo území České republiky**

OP: 207123742

druh a číslo, na základě kterého byly zjištěny osobní údaje, uvedené v této ověřovací doložce

V Hradci Králové dne

Jméno/a a příjmení
Otsk úř



Mgr. Martin Červíček
hejtman kraje

Doložka konverze do dokumentu obsaženého v datové zprávě

Tento dokument, který vznikl převedením vstupu v listinné podobě do podoby elektronické pod pořadovým číslem **152039823-123426-220916100028**, skládající se z **2** stran, se doslovně shoduje s obsahem vstupu.

Vstup bez viditelného prvku.

Jméno a příjmení osoby, která konverzi provedla

Vystavil: **Královéhradecký kraj**
Pracoviště: **Královéhradecký kraj**
V **Hradci Králové** dne **16.09.2022**



152039823-123426-220916100028



PLNÁ MOC

Společnost **PRAGOPROJEKT, a.s.** se sídlem Praha 4, K Ryšáncům 1668/16, PSČ 147 54, identifikační číslo 45272387, zapsaná v obchodním rejstříku vedeném Městským soudem v Praze, oddíl B, vložka 1434, zastoupena předsedou představenstva Ing. Markem Svobodou, nar. 18.3. 1947, bytem: K Ryšáncům 1668/16, Krč, 147 00 Praha 4,

(dále jen „Společnost“)

tímto

zmocňuje

Ing. Lukáše Svobodu, Ph.D., MBA, generálního ředitele a zaměstnance společnosti PRAGOPROJEKT, a.s.,

(dále jen „zmocněnec“)

aby v zastoupení Společnosti činil **veškerá právní jednání, ke kterým je Společnost oprávněna**, a to ve všech následujících věcech:

- **agenda související se zadávacím řízením dle zákona č. 134/2016 Sb.**, o zadávání veřejných zakázek, ve znění pozdějších předpisů (případně v poptávkových řízeních zakázek malého rozsahu mimo režim tohoto zákona), mimo jiné
 - podpis nabídek či žádostí o účast a dokladů, prostřednictvím kterých Společnost prokazuje splnění kvalifikace a podmínek pro podání nabídky či žádostí o účast a uzavření smlouvy na veřejnou zakázku, vč. smluv o smlouvách budoucích,
 - uzavírání a podpis smluv na realizaci veřejných zakázek malého rozsahu, včetně případných budoucích dodatků k takovým smlouvám,
 - přijmout zmocnění od třetí osoby na základě smluv uzavřených Společností se třetími osobami a následně pověřit zaměstnance Společnosti k výkonu jednotlivých dílčích úkonů a jednání v rozsahu těchto plných mocí,
 - **za účelem podání společné nabídky** či žádostí o účast uzavírání a podpis smluv o sdružení ve společnosti (§ 2716 a násl. zákona č. 89/2012 Sb., občanský zákoník, ve znění pozdějších předpisů), vč. dodatků k těmto smlouvám, se třetími osobami a v rozsahu, ve kterém byla Společnost zmocněna **společníky společnosti, činit právní jednání za společníky společnosti, tj. podpis společné nabídky, jakož i podpis dalších dokumentů, s výjimkou dokumentů, kterými jednotliví společníci prokazují svojí kvalifikaci a které podepisuje každý ze společníků samostatně,**
 - komunikace se zadavatelem v rámci zadávacího či poptávkového řízení, vč. podpisu žádostí o poskytnutí dodatečných informací,
 - podpis a podání návrhů na přezkoumání úkonů zadavatele, podpis a podání námitek proti postupu zadavatele, vzdávání se práva podat návrh na přezkoumání úkonů zadavatele a práva podat námítky.

Zmocněnec je v rozsahu této plné moci oprávněn též veškeré dokumenty a písemnosti týkající se výše uvedené agendy **podepisovat elektronicky**, a to výhradně elektronickým podpisem zajištěným společností PRAGOPROJEKT, a.s. (tzv. „služebním“ elektronickým podpisem).

Plná moc není časově omezena.


Zmocněnec je oprávněn v rámci této plné moci zmocnit k právním jednáním a činnostem dle této plné moci i jiné fyzické či právnické osoby.

V Praze dne **13-10-2023**

Plnou moc přijímám

V Praze dne **13-10-2023**


Ing. Marek Svoboda
předseda představenstva

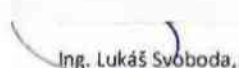
Ing. Lukáš Svoboda, Ph.D., MBA
generální ředitel

Ověření - legalizace

Ověřuji, že:

1) pod pořadovým číslem 1113R18J tuto listinu přede mnou vlastnoručně podepsala níže uvedená osoba, jejíž totožnost byla prokázána:
Marek Svoboda,



2) pod pořadovým číslem 1113R72P tuto listinu přede mnou vlastnoručně podepsala níže uvedená osoba, jejíž totožnost byla prokázána:
Lukáš Svoboda, nar



Praha, dne 13.10.2023





Královéhradecký kraj

se sídlem
Pivovarské náměstí 1245, 500 03 Hradec Králové

Telefon: 495 540 211
E-mail:
IČO: 708 89 546
DIČ: CZ70889546

ROZDĚLOVNÍK

Váš dopis zn. ze dne: Naše značka Vyřizuje/linka Hradec Králové dne
TOÚ/055-24/Ko Ing. Koubová / 18 1.6 -05- 2024

Oznámení rozhodnutí zadavatele o výběru dodavatele

I. Informace o zadavateli

Zadavatel Královéhradecký kraj
Sídlem Pivovarské náměstí 1245, 500 03 Hradec Králové
Zastoupený Mgr. Martinem Červíčkem
IČO: 708 89 546

II. Informace o veřejné zakázce:

Název veřejné zakázky: Vypracování studie proveditelnosti stavební akce „Obchvat města Hořice“
Druh veřejné zakázky: Veřejná zakázka na služby
Forma zadávacího řízení: Veřejná zakázka malého rozsahu zadávaná dle směrnice č. 3 Rady KHK – VZMR III. kategorie

Zadavatel výše uvedené veřejné zakázky na základě posouzení nabídky provedeného hodnotící komisí rozhodl o výběru dodavatele, jehož nabídka byla vyhodnocena jako ekonomicky nejvýhodnější podle výsledku hodnocení nabídek, a který splnil podmínky účasti v řízení:

PRAGOPROJEKT, a.s.

Sídlo: K Ryšánce 1668/16, 147 54 Praha 4
Právní forma: Akciová společnost
IČO: 452 72 387
Nabídková cena 1.208.000 Kč bez DPH

III. Identifikační údaje účastníků, jejichž nabídka byla hodnocena:

Hodnotící komise provedla hodnocení nabídek na základě nejnižší nabídkové ceny za předmět zakázky v Kč bez DPH a stanovila pořadí nabídek dle výše nabídkové ceny za zakázku v Kč bez DPH od nejnižší (1. v pořadí) po nejvyšší.

Číslo nabídky	Obchodní firma/název/jméno, příjmení dodavatele	Nabídková cena v Kč bez DPH	Pořadí
1	HBH Projekt spol. s r.o.	1.675.200 Kč	2.
2	PRAGOPROJEKT, a.s.	1.208.000 Kč	1.

IV. Další závazné podmínky:

Tento dopis nevytváří závaznou smlouvu o dílo. Závazná smlouva o dílo vznikne jejím podpisem v souladu se zadávacími podmínkami.

Smlouva o dílo, vztahy z ní vzniklé a s ní související se řídí právním řádem ČR.

Zadavatel u vybraného dodavatele zjistil údaje o skutečných majitelích podle zákona č. 253/2008 Sb., o některých opatřeních proti legalizaci výnosů z trestné činnosti a financování terorismu, ve znění pozdějších předpisů, z evidence skutečných majitelů.

Vybraný dodavatel, který splnil podmínky účasti v řízení, se tímto současně vyzývá k předložení Smlouvy o dílo k podpisu do 5 pracovních dnů od doručení tohoto oznámení, a k předložení kopie pojistné smlouvy, případně pojistného certifikátu (v souladu s čl. 19.1 ZOP), a to na adresu:

ÚDRŽBA SILNIC Královéhradeckého kraje a.s.
Kutnohorská 59
500 04 Hradec Králové

Mgr. Martin Červíček
hejtman Královéhradeckého kraje

DOPIS NABÍDKY

Název díla: Vypracování studie proveditelnosti stavební akce „Obchvat města Hořice“

Objednatel: Královéhradecký kraj
se sídlem Pivovarské náměstí 1245
500 03 Hradec Králové
IČO: 708 89 546
DIČ: CZ70889546

1. Po prostudování výzvy k podání nabídky, obchodních podmínek (VOP-D, ZOP-D), technických kvalitativních podmínek (TKP-D) a dalších dokladů zadávací dokumentace a po seznámení se skutečností, níže podepsaný nabízí provést a předat výše uvedené dílo a odstranit případné vady v plné shodě s výše uvedenými dokumenty za cenu nejvýše přípustnou:

Cena celkem bez DPH:	1 208 000,- Kč
DPH (21%):	253 680,- Kč
Cena celkem vč. DPH:	1 461 680,- Kč

kterou je možno překročit (změnit) jen za podmínek uvedených ve smlouvě o dílo.

2. Souhlasíme s tím, že naše nabídka je platná do **3 měsíců od konce lhůty pro podání nabídek**, a je pro nás závazná a může být přijata kdykoliv před uplynutím uvedené lhůty.
3. Pokud a dokud nebude uzavřena smlouva o dílo mezi námi a objednatelem, nebude tato nabídka představovat závaznou smlouvu mezi námi.

Datum

Zhotovitel: PRAGOPROJEKT, a.s., K Ryšánce 1668/16, 147 54 Praha 4

Podpis oprávněné osoby (jméno a příjmení, funkce)

Ing. Lukáš Svoboda, Ph.D., MBA, oprávněn k podpisu na základě plné moci za společnost:
PRAGOPROJEKT, a.s.

Seznam poddodavatelů

Veřejná zakázka malého rozsahu s názvem:

Vypracování studie proveditelnosti stavební akce „Obchvat města Hořice“

Veřejná zakázka na vypracování studie proveditelnosti		Činnost poddodavatele, kterou bude při vypracování studie proveditelnosti provádět
1.	Obchodní firma nebo název / Obchodní firma nebo jméno a příjmení:	/
	Sídlo / Místo podnikání, popř. místo trvalého pobytu:	
	IČO:	
	Osoba oprávněná jednat jménem či za poddodavatele:	
	Tel.	
	E-mail:	

Poznámka: Tabulku Dodavatel použije tolikrát, kolik bude mít poddodavatelů.

NETÝKÁ SE dodavatel nevyužije poddávatele

.....
Ing. Lukáš Svoboda, Ph.D., MBA, oprávněn k podpisu na základě plné moci




Královéhradecký kraj

se sídlem

Pivovarské náměstí č. p. 1245, 500 03 Hradec Králové

Telefon: 495 540 211
E-mail:
IČO: 708 89 546
DIČ: CZ70889546

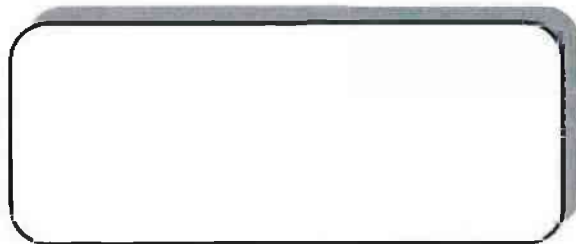

Váš dopis zn. ze dne:

Naše značka
TOÚ/055-24/Ko

Vyřizuje/linka
Ing. Koubová/18

Hradec Králové dne
04-04-2024

Výzva k podání nabídky

V návaznosti na ustanovení § 6 a § 31 zákona č. 134/2016 Sb., o zadávání veřejných zakázek, ve znění pozdějších předpisů (dále jen zákon) a v souladu se Směrnicí Rady Královéhradeckého kraje č. 3, kterou se stanovuje postup Královéhradeckého kraje při zadávání veřejných zakázek, Vás tímto vyzýváme k podání nabídky k veřejné zakázce malého rozsahu:

Vypracování studie proveditelnosti stavební akce „Obchvat města Hořice“

1. Identifikační údaje zadavatele

Královéhradecký kraj
se sídlem Pivovarské náměstí č. p. 1245
500 03 Hradec Králové
IČO: 708 89 546
DIČ: CZ70889546
Zastoupený Mgr. Martinem Červíčkem, hejtnanem

Zadavatel je při provádění úkonů v rámci řízení zastoupen jinou osobou, zástupcem zadavatele. Zástupce zadavatele není oprávněn provést výběr dodavatele, vyloučit účastníka řízení, zrušit řízení. Zástupce zadavatele se podílel na zpracování všech částí zadávací dokumentace.

Identifikační údaje zástupce zadavatele:

ÚDRŽBA SILNIC Královéhradeckého kraje a.s.
Se sídlem Kutnohorská 59, 500 04 Hradec Králové
IČO: 275 02 988
DIČ: CZ27502988

Kontaktní osoba zadavatele pro tuto veřejnou zakázku:

pro organizaci řízení: [redacted] na adrese ÚDRŽBA SILNIC Královéhradeckého kraje a.s.,
Kutnohorská 59, 500 04 Hradec Králové, [redacted];

pro technické záležitosti: [redacted], na adrese ÚDRŽBA SILNIC Královéhradeckého kraje a.s.,
Kutnohorská 59, 500 04 Hradec Králové, oddělení přípravy a realizace staveb Jičín, t [redacted]
[redacted]

2. Vymezení předmětu veřejné zakázky

Předmětem veřejné zakázky je **vypracování studie proveditelnosti stavební akce „Obchvat města Hořice“**, která bude vypracována na základě Územní studie Hořice – Studie uspořádání dopravní infrastruktury v subregionu města Hořice v návaznosti na přípravu trasy dálnice D35, zpracované společností Valbek, spol. s r.o., IČO: 482 66 230, se sídlem Vaňurova 505/17, 460 07 Liberec III v 01/2017.

Nejzávažnějším dopravním problémem města Hořice je průjezdní úsek silnice II/300 zastavěným územím města, a to přímo historickým jádrem. S ohledem na značně omezené šířkové parametry historických ulic v jádru města je průjezdní úsek silnice II/300 historickým jádrem veden ve směru na sever ulicí Sladkovského po okraji historického jádra a ve směru na jih náměstím Jiřího z Poděbrad, tedy přímo srdcem města.

Řešením je úplné přeložení průjezdního úseku silnice II/300 mimo zastavěné území města Hořice, tedy obchvat města Hořice. S ohledem na topografii území města Hořice, s ohledem na sídelní a urbanistickou strukturu města a vedení stávajícího průjezdního úseku silnice II/300 ve směru od jihozápadu na severovýchod (s pokračováním dále na severovýchod směr Miletín) je zřejmé, že jedinou možností vedení přeložky silnice II/300 obchvatem je na severní straně města. Celá jižní a jihovýchodní část města je intenzivně urbanizovaná s množstvím rozptýlených drobných sídel ve volné krajině. V průběhu pořizování nového územního plánu byly firmou Valbek, spol. s r.o. (2017) prověřeny možnosti optimalizace dopravní infrastruktury po zprovoznění D35 v souvislosti s jejím napojením na vnitřní dopravní systém města. Navrženy byly dvě varianty trasování přeložky silnice II/300 – západní a severozápadní obchvat města. Řešení obou variant vycházelo a následně upravovalo řešení obchvatu města Hořice, které bylo obsaženo již v územním plánu sídelního útvaru (ÚPSÚ) Hořice (1995). Studie doporučila návrh řešení územního plánu. Na základě výběru Zastupitelstvo Města Hořice dne 20.02.2017 vybralo variantu a schválilo pokyny pro vypracování nového návrhu územního plánu Hořice. Západní obchvat Hořic jako veřejně prospěšná stavby (VD04) v územním plánu Města Hořice zpřesňuje veřejně prospěšnou stavbu – dopravní v platných Zásadách územního rozvoje Královéhradeckého kraje (schválené roku 2011), kde je předmětná trasa obchvatu Hořic vymezena jako záměr nadmístního významu DS29 – silnice II/300 v prostoru Hořic.

Záměr západního obchvatu Hořic, řeší přeložku silnice II/300 mezi stávající silnicí I/35 a silnicí II/501 (ulice Čsl. armády). Samotný obchvat Hořic neřeší úplnou přeložku silnice II/300. Obchvat je nutně spojen s řešením spojnice II/300 a II/501 v severní části nad městem. V případě existence pouze tohoto obchvatu Hořic by tranzitní doprava po silnici II/300 musela v úseku mezi silnicí II/300 a II/501 stále projíždět centrem města Hořice, jako doposud, nebo by musela využívat kapacitně a technicky zcela nevyhovující silnici III/3003 propojující silnice II/300 a II/501 severně od Hořic, v prostoru místní části Dachovy. Navržená spojnice navazující na západní obchvat byla navržena za předpokladu zachování řešení na území města Hořice. V rámci studie proveditelnosti je vhodné prověřit i možnosti jiného (variantního) řešení trasování pro rozdělení toku především tranzitní dopravy přijíždějící po západním obchvatu ve směrech Hořice – Miletín (II/300) a Hořice – Lázně Bělá (II/501). Propojení označením VD05 umožňuje oddělení části dopravy ve směru na Miletín. Trasa prochází lesním porostem na severní straně hřebene Hořického chlumu. Její napojení na stávající komunikaci II/300 je prakticky totožné jako napojení silnice III/3003 – tzv. Dachovské spojky.

Studie prověří a případně navrhne i jiné možnosti řešení trasování spojnice umožňující rozdělení toku dopravy ve směrech na Lázně Bělá (II/501) a Miletín (II/300) bez ohledu na jejich katastrální umístění.

Studie proveditelnosti bude vycházet z Územní studie Hořice – Studie uspořádání dopravní infrastruktury v subregionu města Hořice v návaznosti na přípravu trasy dálnice D35, zpracované společností Valbek, spol. s r.o., IČO: 482 66 230, se sídlem Vaňurova 505/17, 460 07 Liberec III v 01/2017. Tato studie definovala „optimální“ variantu vedení, jež je zapracována do Územního plánu Hořice, která nabyla účinnosti dne 28.3.2022 (označeno jako VD 04 – západní obchvat a VD 05 – spojnice II/300 a II/501).

Podrobná specifikace předmětu veřejné zakázky je uvedena ve ZOP-D v Příloze A Rozsah služeb, která je součástí zadávací dokumentace.

Klasifikace předmětu veřejné zakázky dle kódu CPV:

7100000-8 Architektonické, stavební, technické a inspekční služby

Předpokládaná hodnota veřejné zakázky: **1.850.000 Kč bez DPH**

Zadavatel k tomuto uvádí, že předpokládaná hodnota veřejné zakázky je zároveň maximální přípustnou nabídkovou cenou.

Dodavatel, jehož nabídková cena přesáhne maximální přípustnou nabídkovou cenu, může být z řízení vyloučen.

3. Lhůta a místo plnění zakázky

Lhůta pro dokončení a odevzdání projektové dokumentace: **nejpozději do 4 týdnů od protokolárního předání všech připomínek objednatele studie proveditelnosti v konceptu.**

Dílčí termíny nebo lhůty pro dokončení částí díla jsou stanoveny v ZOP-D.

Zadavatel požaduje dokončení, odevzdání a převzetí dokumentace nejpozději do uvedeného termínu. Dodavatel může navrhnout i kratší termín plnění.

Dokumentace bude předána osobně zástupci zadavatele pro technické záležitosti na adrese ÚDRŽBA SILNIC Královéhradeckého kraje a.s., oddělení přípravy a realizace staveb Jičín, M. Koněva 467, PSČ 506 01.

Závazek výkonu autorského dozoru dle nabídky trvá po dobu pěti let od odevzdání a převzetí PD.

4. Zadávací dokumentace

Zadávací dokumentaci k této veřejné zakázce tvoří kromě této výzvy též níže uvedené dokumenty:

1. ZOP-D Zvláštní obchodní podmínky pro zeměměřické a průzkumné práce a dokumentaci staveb pozemních komunikací, včetně:
Přílohy A - Rozsah služeb, jejíž nedílnou součástí je tabulka Rekapitulace nabídkové ceny
Přílohy B - Personál, podklady, zařízení a služby třetích stran poskytnuté objednatelem
Přílohy C - Platby a platební podmínky
(vše předáno elektronicky);
2. VOP-D Všeobecné obchodní podmínky pro zeměměřické a průzkumné práce a dokumentaci staveb pozemních komunikací, schválené MD-OPK č. j. 11/2015–120–TN/1, ze dne 05.02.2015, s účinností od 6. února 2015, se současným zrušením Obchodních podmínek pro zeměměřické a průzkumné práce a dokumentaci staveb PK, schválených MD-OI, č.j. 321/08-910-IPK/1 ze dne 09.04.2008 viz http://www.pjpk.cz/data/USR_001_2_4_OBCHODNI_PODMINKY/OP15_zememericke.pdf (předáno elektronicky);
3. SDS PK Směrnice pro dokumentaci staveb pozemních komunikací, schváleno Ministerstvem dopravy, Odborem pozemních komunikací pod č.j. 158/2017-120-TN/1 ze dne 9. srpna 2017, s účinností od 14. srpna 2017, se současným zrušením Směrnice pro dokumentaci staveb PK schválené Ministerstvem dopravy a spojů, Odborem pozemních komunikací pod č.j. 28345/99-120 ze dne 21. října 1999 včetně Dodatku č. 1 schváleného Ministerstvem dopravy, Odborem silniční infrastruktury pod č.j. 998/09-910-IPK/1 ze dne 17. prosince 2009, viz http://www.pjpk.cz/data/USR_001_2_11_METODICKE_POKYNY/SDS_PK_2017.pdf - nepředávají se dodavatelům;
Směrnice pro dokumentaci staveb pozemních komunikací – dodatek č. 1, schváleno Ministerstvem dopravy, Odborem pozemních komunikací pod č. j. 66/2018-120-TN ze dne 19. března 2018, s účinností od 1. dubna 2018, viz http://www.pjpk.cz/data/USR_001_2_11_METODICKE_POKYNY/SDS_PK_2018_dod_c.1_final.pdf - nepředávají se dodavatelům;
Směrnice pro dokumentaci staveb pozemních komunikací – dodatek č. 2, schváleno Ministerstvem dopravy, Odborem pozemních komunikací pod č.j. 30/2019-120-TN/1 ze dne 10. května 2019, s účinností od 15. května 2019, viz http://www.pjpk.cz/data/USR_001_2_11_METODICKE_POKYNY/SDS_PK_2017_dod_c.2_final.pdf - nepředávají se dodavatelům;

4. TKP-D Technické kvalitativní podmínky pro dokumentaci staveb pozemních komunikací, schválené MD-OPK, č. j. 475/105-120-RS/1, ze dne 29.08.2005, s účinností od 01.10.2005, viz <http://www.pjpk.cz/technicke-kvalitativni-podminky-pro-dokumentaci> - nepředávají se dodavatelům;
5. Formulář Smlouva o dílo – závazný vzor (předáno elektronicky);
6. Formulář Dopis nabídky – závazný vzor (předáno elektronicky);
7. Seznam poddodavatelů – doporučený vzor (předáno elektronicky);
8. Čestné prohlášení o neexistenci střetu zájmu a o neexistenci důvodu aplikace zákazu zadání či plnění zakázky – doporučený vzor (předáno elektronicky);
9. Informativní dodatek ke zpracování dat – zadávací dokumentace veřejné zakázky (předáno elektronicky);
10. Územní studie Hořice – Studie upořádání dopravní infrastruktury v subregionu města Hořice v návaznosti na přípravu trasy dálnice D35 zpracované společností Valbek, spol. s r.o., IČO: 482 66 230, se sídlem Vaňurova 505/17, 460 07 Liberec III v 01/2017 (předáno na elektronicky);
11. Přehledná situace + detail (předáno na elektronicky);
12. Odkaz na územně analytické podklady Královéhradeckého kraje: https://www.kr-kralovehradecky.cz/assets/rozvoj-kraje/uzemni-planovani/uzemni-studie/US-Podkrkonosi_CISTOPIS_final_2016-12-12x.pdf.

Zadavatel určuje pro řízení Obchodní podmínky pro zeměměřické a průzkumné práce a dokumentaci staveb pozemních komunikací, schválené MD-OPK č. j. 11/2015–120–TN/1, ze dne 05.02.2015, s účinností od 6. února 2015, se současným zrušením Obchodních podmínek pro zeměměřické a průzkumné práce a dokumentaci staveb PK, schválených MD-OI, č.j. 321/08-910-IPK/1 ze dne 09.04.2008 ve znění, platném do 30.04.2021, které budou pro řízení závazné i nadále.

Dodavatelé jsou oprávněni požadovat od zadavatele vysvětlení zadávací dokumentace – dodatečné informace k zadání.

Žádost o vysvětlení zadávací dokumentace se podává písemně v listinné podobě na adresu zástupce zadavatele nebo elektronicky na základě e-mailové žádosti dodavatele na e-mailovou adresu kontaktní osoby zadavatele pro organizaci řízení pro tuto veřejnou zakázku (e-mail: XXXXXXXXXX). Žádost o vysvětlení zadávací dokumentace musí být zadavateli doručena nejpozději 3 pracovní dny před uplynutím lhůty pro podání nabídek. Zadavatel odešle vysvětlení, případně související dokumenty, nejpozději do 2 pracovních dnů ode dne doručení písemné žádosti dodavatele. Tyto dodatečné informace, včetně přesného znění žádosti bez identifikace žadatele, poskytne zadavatel i všem ostatním dodavatelům, kteří byli k podání nabídky vyzváni.

Zadavatel může poskytnout dodavatelům dodatečné informace k zadávacím podmínkám i bez předchozí žádosti.

5. Lhůta a místo pro podání nabídek

Lhůta pro podání nabídek končí dne **18.04.2024 v 8:00 hodin**. Všechny nabídky musí být doručeny na níže uvedenou adresu do skončení lhůty pro podání nabídky.

Nabídky se podávají na doručovací adrese:

**ÚDRŽBA SILNIC Královéhradeckého kraje a.s.
podatelna
Kutnohorská 59
500 04 Hradec Králové**

nebo osobně:

**podatelna ÚDRŽBA SILNIC Královéhradeckého kraje a.s. Hradec Králové
(areál je monitorován kamerovým systémem)
v době 7,00-14,00 hod. v pracovní dny**

18.04.2024 do 8:00 hodin.

Nabídky v listinné podobě musí být doručeny v řádně uzavřené obálce označené názvem veřejné zakázky a slovem „NEOTEVÍRAT“.

Na obálce bude dále uveden název (obchodní firma)/jméno a příjmení dodavatele, adresa dodavatele.

Nabídky doručené na výše uvedenou adresu po uplynutí stanovené lhůty se nepovažují za podané a v průběhu řízení se k nim nepřihlíží.

Při podání nabídky poštou nebo jiným veřejným přepravcem se za okamžik podání nabídky považuje její fyzické převzetí na výše uvedené adrese s tím, že nabídka musí být doručena v souladu se lhůtou pro podání nabídek stanovenou v zadávací dokumentaci.

6. Požadavky na prokázání kvalifikace dodavatele

Dodavatel v nabídce předloží kopii:

- **výpisu z obchodního rejstříku** nebo jiné obdobné evidence, pokud jiný právní předpis zápis do takové evidence vyžaduje. (takový doklad musí prokazovat splnění požadovaného kritéria způsobilosti nejpozději v době 3 měsíců přede dnem podání nabídky),
- dokladu o oprávnění k podnikání podle zvláštních právních předpisů v rozsahu odpovídajícím předmětu této zakázky, zejména dokladu prokazujícího příslušné živnostenské oprávnění či licenci. Vzhledem k rozsahu předmětu této zakázky je dodavatel povinen prokázat oprávnění k podnikání minimálně v rozsahu **projektová činnost ve výstavbě**,
- dokladu osvědčujícího odbornou způsobilost osoby, zodpovědné za vypracování projektové dokumentace, ve formě osvědčení podle zákona č. 360/1992 Sb., o výkonu povolání autorizovaných architektů a o výkonu povolání autorizovaných inženýrů a techniků činných ve výstavbě, ve znění pozdějších předpisů, **v oboru „dopravní stavby“**.

Zadavatel nepřipouští, aby dodavatel doložil osvědčení v oboru „dopravní stavby“, podle zákona č. 360/1992 Sb., o výkonu povolání autorizovaných architektů a o výkonu povolání autorizovaných inženýrů a techniků činných ve výstavbě, ve znění pozdějších předpisů, pomocí poddodavatele.

Dodavatel může rovněž prokázat kvalifikaci odkazem na odpovídající informace vedené v informačním systému veřejné správy. (Takový odkaz musí obsahovat internetovou adresu a údaje pro přihlášení a vyhledání požadované informace, jsou-li takové údaje nezbytné.)

Není-li to které osvědčení nebo doklad o odborné způsobilosti vystaven přímo na dodavatele, příp. jinou osobu, např. je-li dodavatelem, příp. jinou osobou, právnická osoba, je nutné v nabídce uvést též **vztah odborně způsobilé osoby k dodavateli, příp. jiné osobě** (například, že se jedná o zaměstnance dodavatele, příp. jiné osoby, či je členem jeho statutárního orgánu nebo je v jiném vztahu k dodavateli, příp. jiné osobě (např. poddodavatel) apod.).

Pokud zadavatel požaduje doklad a dodavatel není z důvodů, které mu nelze přičítat, schopen požadovaný doklad předložit, je oprávněn předložit jiný rovnocenný doklad.

Pokud se dodavatelé účastní řízení společně nebo prokazují kvalifikaci prostřednictvím jiných osob, předkládá výpis z obchodního rejstříku nebo jiné obdobné evidence, pokud jiný právní předpis zápis do evidence vyžaduje (výpis z obchodního rejstříku nesmí být starší než 3 měsíce ke dni podání nabídky), každý dodavatel samostatně. V případě společné účasti dodavatelů v řízení dodavatelé doloží, jaké bude rozdělení odpovědnosti za plnění zakázky, přičemž zadavatel požaduje, aby všichni dodavatelé podávající společnou nabídku nesli společně a nerozdílně odpovědnost za plnění zakázky.

7. Požadavky na jednotný způsob zpracování nabídky

Nabídka bude předložena písemně – v listinné formě v jednom originále – a musí být zpracována v českém jazyce. Dokumenty, jejichž originál bude v jiném než v českém jazyce, musí mít ještě překlad do českého jazyka. Povinnost připojit k dokladům překlad do českého jazyka se nevztahuje na doklady ve slovenském jazyce a doklady o vzdělání v latinském jazyce.

Nabídka nebude obsahovat přepisy a opravy, které by mohly zadavatele uvést v omyl.

V případě, že nabídku podepíše osoba, jejíž oprávnění k podpisu nevyplývá z obchodního rejstříku, musí být k nabídce připojena též plná moc, a to buďto v originále nebo v úředně ověřené kopii.

Doporučení pro vyhotovení nabídky je zpracování a řazení do jednotlivých oddílů v následujícím členění:

7. 1. Dopis nabídky

Nabídku bude tvořit především Dopis nabídky vypracovaný dle závazného vzoru, který je nedílnou součástí zadávací dokumentace. **Zadavatel upozorňuje, že jakékoliv odchýlení se od závazného vzoru může mít za následek vyloučení dodavatele.** Dodavatel v Dopisu nabídky doplní chybějící údaje a Dopis nabídky podepíše osoba oprávněná jednat jménem či za dodavatele.

7. 2. Doklady prokazující splnění kvalifikace

Blíže viz čl. 6 této výzvy.

7. 3. Návrh smlouvy o dílo

Dodavatel k nabídce připojí v jednom vyhotovení návrh smlouvy vypracovaný dle závazného vzoru, který je nedílnou součástí zadávací dokumentace. **Zadavatel upozorňuje, že jakékoliv odchýlení se od závazného vzoru může mít za následek vyloučení dodavatele.** Dodavatel ve smlouvě doplní chybějící údaje a smlouvu podepíše osoba oprávněná jednat jménem či za dodavatele.

7. 4. Rekapitulace nabídkové ceny

Za účelem zpracování nabídkové ceny je dodavatel povinen použít tabulku Rekapitulace nabídkové ceny (nedílná součást ZOP-D Zvláštních obchodních podmínek pro zeměměřické a průzkumné práce a dokumentaci staveb pozemních komunikací, Přílohy A Rozsah služeb, který je nedílnou součástí zadávací dokumentace). Zadavatel upozorňuje dodavatele, že **jakékoliv přidávání či odebrání řádků je nepřijatelné a může mít za následek vyloučení dodavatele.** Dodavatel v tabulce Rekapitulace nabídkové ceny doplní chybějící údaje a tabulku Rekapitulace nabídkové ceny podepíše osoba oprávněná jednat jménem či za dodavatele.

Dodavatel odpovídá za to, že poskytované plnění bude odpovídat platným právním předpisům a zadávacím podmínkám. Dodavatel je povinen do nabídkové ceny zahrnout i veškeré činnosti, které nejsou výslovně uvedeny, ale souvisí s předmětem plnění a jejich provedení je nezbytně nutné k plnění předmětu zakázky.

7. 5. Další dokumenty tvořící nabídku

Blíže viz čl. 10 této výzvy.

8. Obchodní podmínky

Dodací i platební podmínky se řídí obchodními podmínkami, a to **především Zvláštními obchodními podmínkami** pro zeměměřické a průzkumné práce a dokumentaci staveb pozemních komunikací vč. Přílohy A Rozsah služeb, jejíž nedílnou součástí je tabulka Rekapitulace nabídkové ceny, Přílohy B Personál, podklady, zařízení a služby třetích stran poskytnuté objednatelům a Přílohy C Platby a platební podmínky, **a podpůrně pak Všeobecnými obchodními podmínkami** pro zeměměřické a průzkumné práce a dokumentaci staveb pozemních komunikací, schválené MD-OPK č. j. 11/2015–120–TN/1, ze dne 5. 2. 2015, s účinností od 6. února 2015, se současným zrušením Obchodních podmínek pro zeměměřické a průzkumné práce a dokumentaci staveb PK, schválených MD-OI, č.j. 321/08-910-IPK/1 ze 9. 4. 2008 ve znění, platném do 30. 4. 2021, které budou pro zadávací řízení závazné i nadále a které jsou nedílnou součástí zadávací dokumentace.

Zadavatel na tomto místě pouze upozorňuje, že neposkytuje žádné finanční zálohy.

9. Způsob hodnocení nabídek

Hodnocení nabídek bude provedeno na základě nejnižší nabídkové ceny za předmět zakázky v Kč bez DPH, která je uvedena v Rekapitulační tabulce, tj. NABÍDKOVÁ CENA CELKEM bez DPH (pro hodnocení

nabídek) v tabulce Rekapitulace nabídkové ceny (nedílná součást ZOP-D Zvláštních obchodních podmínek pro zeměměřické a průzkumné práce a dokumentaci staveb pozemních komunikací, Přílohy A Rozsah služeb, jež je nedílnou součástí zadávací dokumentace) = Cena celkem bez DPH v Dopisu nabídky.

Zadavatel zároveň stanovuje, že **údaj uvedený v tabulce Rekapitulace nabídkové ceny** (nedílná součást ZOP-D Zvláštních obchodních podmínek pro zeměměřické a průzkumné práce a dokumentaci staveb pozemních komunikací, Přílohy A Rozsah služeb, jež je nedílnou součástí zadávací dokumentace), **tj. NABÍDKOVÁ CENA CELKEM bez DPH (pro hodnocení nabídek) bude považovat za rozhodující pro hodnocení nabídek.**

Při hodnocení se stanoví pořadí nabídek dle výše nabídkové ceny za zakázku bez DPH od nejnižší (1. v pořadí) po nejvyšší. Zadavatel zároveň tímto sděluje dodavatelům, že analogicky dle §39 odst. 4 zákona č. 134/2016 Sb. o zadávání veřejných zakázek, provede posouzení splnění podmínek účasti v zadávacím řízení po hodnocení nabídek u účastníka řízení s nejnižší nabídkovou cenou.

10. Ostatní podmínky zakázky

Zadavatel stanovuje pro tuto veřejnou zakázku výši mimořádně nízké nabídkové ceny následujícím způsobem:

- a) při podání 3 a méně nabídek nebude zadavatel stanovovat mimořádně nízkou cenu výpočtem, ale bude posuzovat nabídky s ohledem na předpokládanou cenu a cenu v čase a místě obvyklou;
- b) při podání 4 nebo 5 nabídek bude mimořádně nízká nabídková cena stanovena průměrem všech nabídek, mimo nabídky nejdražší, sníženým o 20 %;
- c) při podání 6 a více nabídek bude mimořádně nízká nabídková cena stanovena průměrem všech nabídek, mimo nabídky nejlevnější a nejdražší, sníženým o 20 %.

Všichni účastníci řízení, kteří podají nabídky s nižší nabídkovou cenou než mimořádně nízká nabídková cena, stanovená výše uvedeným způsobem, mohou být z řízení vyloučeni.

Z řízení mohou být vyloučeni dodavatelé, jejichž nabídka nebude po obsahové stránce úplná nebo bude v rozporu s podmínkami této nabídky.

Obchodní společnost, ve které veřejný funkcionář uvedený v § 2 odst. 1 písm. c) zákona č. 159/2006 Sb., o střetu zájmů (člen vlády nebo vedoucí jiného ústředního orgánu státní správy, v jehož čele není člen vlády), nebo jím ovládaná osoba vlastní podíl představující alespoň 25 % účasti společníka v obchodní společnosti, se nesmí účastnit řízení podle zákona upravujícího zadávání veřejných zakázek jako účastník nebo poddodavatel, prostřednictvím kterého dodavatel prokazuje kvalifikaci. Zadavatel je povinen takovou obchodní společnost vyloučit z řízení. Zadavatel nesmí obchodní společnosti uvedené ve větě první zadat veřejnou zakázku malého rozsahu.

Dodavatel zpracuje a v nabídce předloží čestné prohlášení ke střetu zájmů ve smyslu §4b zákona č. 159/2006 Sb., zákon o střetu zájmů (viz příloha zadávací dokumentace Čestné prohlášení o neexistenci střetu zájmů a o neexistenci důvodu aplikace zákazu zadání či plnění zakázky jako doporučený vzor). Dodavatel, **kteřý je ve střetu zájmů** ve smyslu zákona č. 159/2006 Sb., o střetu zájmů, ve znění pozdějších předpisů, **bude vyloučen.**

Dodavatel v nabídce předloží v originále podepsané čestné prohlášení, že není osobou výše uvedenou nebo nemá takového poddodavatele, kterým prokazuje kvalifikaci (viz příloha zadávací dokumentace Čestné prohlášení o neexistenci střetu zájmů a o neexistenci důvodu aplikace zákazu zadání či plnění zakázky jako doporučený vzor). **Pokud je dodavatel osobou výše uvedenou, uvede tuto skutečnost v nabídce.**

Zadavatel zjistí u vybraného dodavatele, je-li českou právnickou osobou, **údaje o jeho skutečném majiteli** podle zákona upravujícího evidenci skutečných majitelů z evidence skutečných majitelů podle téhož zákona.

Za účelem zajištění toho, aby do veřejné zakázky nebyl zapojen ruský subjekt, **dodavatel zpracuje a v nabídce předloží v originále podepsané čestné prohlášení k individuálním a ekonomickým sankcím** (viz přílohy zadávací dokumentace Čestné prohlášení o neexistenci střetu zájmů a o neexistenci důvodu aplikace zákazu zadání či plnění zakázky jako doporučené vzory). Zadavatel není oprávněn zadat veřejnou zakázku jakémukoli ruskému státnímu příslušníku (tzn. bez ohledu na jeho případné uvedení v seznamu sankcionovaných osob), fyzické či právnické osobě nebo subjektu či orgánu se sídlem v Rusku, právnické osobě, subjektu nebo orgánu, který je z více než 50 % přímo či nepřímo vlastněn některým ze subjektů

uvedených výše, a fyzické nebo právnické osobě, subjektu nebo orgánu, který jedná jménem nebo na pokyn některého ze subjektů uvedených výše, a přímo ani nepřímo zpřístupnit žádné finanční prostředky ani hospodářské zdroje stanoveným fyzickým a právnickým osobám a subjektům či orgánům s nimi spojeným, podle čl. 2 odst. 2 a přílohy I Nařízení Rady EU č. 269/2014 ze dne 17. března 2014 o omezujících opatřeních vzhledem k činnostem narušujícím nebo ohrožujícím územní celistvost, svrchovanost a nezávislost Ukrajiny (ve znění pozdějších aktualizací této přílohy).

Zadavatel si vyhrazuje **právo zrušit řízení**.

Zadavatel si vyhrazuje právo **ověřit informace** o dodavateli z veřejně dostupných zdrojů.

Náklady na vypracování nabídky zadavatel **nehradí**. Předložené nabídky zadavatel **nevrací**.

Zadavatel **nepřipouští variantní řešení**.

V případě, že dodavatel předpokládá splnění části veřejné zakázky pomocí jednoho či více poddodavatelů, uvede v nabídce specifikaci prací na zakázce, které hodlá zadat poddodavateli a identifikační údaje každého poddodavatele (viz příloha zadávací dokumentace Seznam poddodavatelů jako doporučený vzor).

Dodavatel, který podá nabídku v řízení, nesmí být současně osobou, jejímž prostřednictvím jiný dodavatel v tomtéž řízení prokazuje kvalifikaci. Zadavatel vyloučí účastníka řízení, který podal více nabídek samostatně nebo společně s jinými dodavateli, nebo podal nabídku a současně je osobou, jejímž prostřednictvím jiný účastník řízení v tomtéž řízení prokazuje kvalifikaci. Dodavatel, který nepodal nabídku v tomto řízení, může být poddodavatelem více dodavatelů v tomto řízení.

Další informace a podmínky jsou zakotveny v ostatních částech zadávací dokumentace (viz čl. 4. této výzvy).

Královéhradecký kraj
Mgr. Martin Červíček
hejtman Královéhradeckého kraje

Informativní dodatek ke zpracování dat - zadávací dokumentace veřejné zakázky

Zpracování osobních dat


Vyplněním Vašich osobních údajů se Královéhradecký kraj, IČ 70889546, se sídlem Pivovarské náměstí 1245/2, 500 03 Hradec Králové, zastoupený společností ÚDRŽBA SILNIC Královéhradeckého kraje a.s., se sídlem Kutnohorská 59/23, 500 04 Plačice, Hradec Králové, IČ 27502988, stane správcem Vašich osobních údajů. Společnost ÚDRŽBA SILNIC Královéhradeckého kraje a.s., se sídlem Kutnohorská 59/23, 500 04 Plačice, Hradec Králové, IČ 27502988, se stane zpracovatelem Vašich osobních údajů na základě příkazní smlouvy a smlouvy o zpracování osobních údajů, uzavřené s Královéhradeckým krajem. Z právního titulu zákonné povinnosti evidujeme Adresa, Akademický titul, Angažmá, Číslo bankovního účtu, Číslo osvědčení o autorizaci, Datum narození, DIČ fyzické osoby, Dodací adresa, Email, Jméno, Korespondenční adresa, Místo podnikání, Osvědčení o autorizaci, Podpis, Pracovní pozice, Příjmení, Rodné číslo, Telefon, Údaj o členství v profesní komoře/obdobné organizaci, Údaje evidované v katastru nemovitostí o vlastníkovi, po dobu 10 let od ukončení zadávacího řízení. Tyto údaje zpracováváme za účelem administrace veřejných zakázek.

Vaše práva

Můžete vznést námitku proti tomuto zpracování, stejně jako můžete požadovat opravu udaných osobních údajů, požádat o sdělení, jaké osobní údaje o vás evidujeme, případně požádat o výmaz osobních údajů, bude-li to možné. Pokud dochází k automatizovanému zpracování, máte právo na přenositelnost údajů a nebýt předmětem rozhodnutí založeného výhradně na tomto rozhodování. V případě, že jste nám udělili souhlas se zpracováním některého z osobních údajů, informujeme Vás, že tento souhlas můžete v budoucnu kdykoli odvolat a je povinností správce tento údaj následně vymazat a dále jej nezpracovávat. Odvoláním souhlasu není dotčena zákonnost zpracování, vycházejícího ze souhlasu, který byl dán před jeho odvoláním. Vaším právem je podat stížnost dozorovému úřadu (Úřad na ochranu osobních údajů) proti tomuto zpracování. Se svými žádostmi se můžete obracet na email nebo na sídlo zástupce správce, společnosti: ÚDRŽBA SILNIC Královéhradeckého kraje a.s., Kutnohorská 59/23, 500 04 Plačice, Hradec Králové.

**UZEMNI STUDIE HOŘICE - STUDIE USPOŘADÁNÍ DOPRAVNÍ INFRASTRUKTURY V SUBREGIONU MĚSTA HOŘICE V NÁVAZNOSTI NA PŘÍPRAVU TRASY DÁLNIČE D35
PŘEHLEDNÁ SITUACE**

M 1:10 000

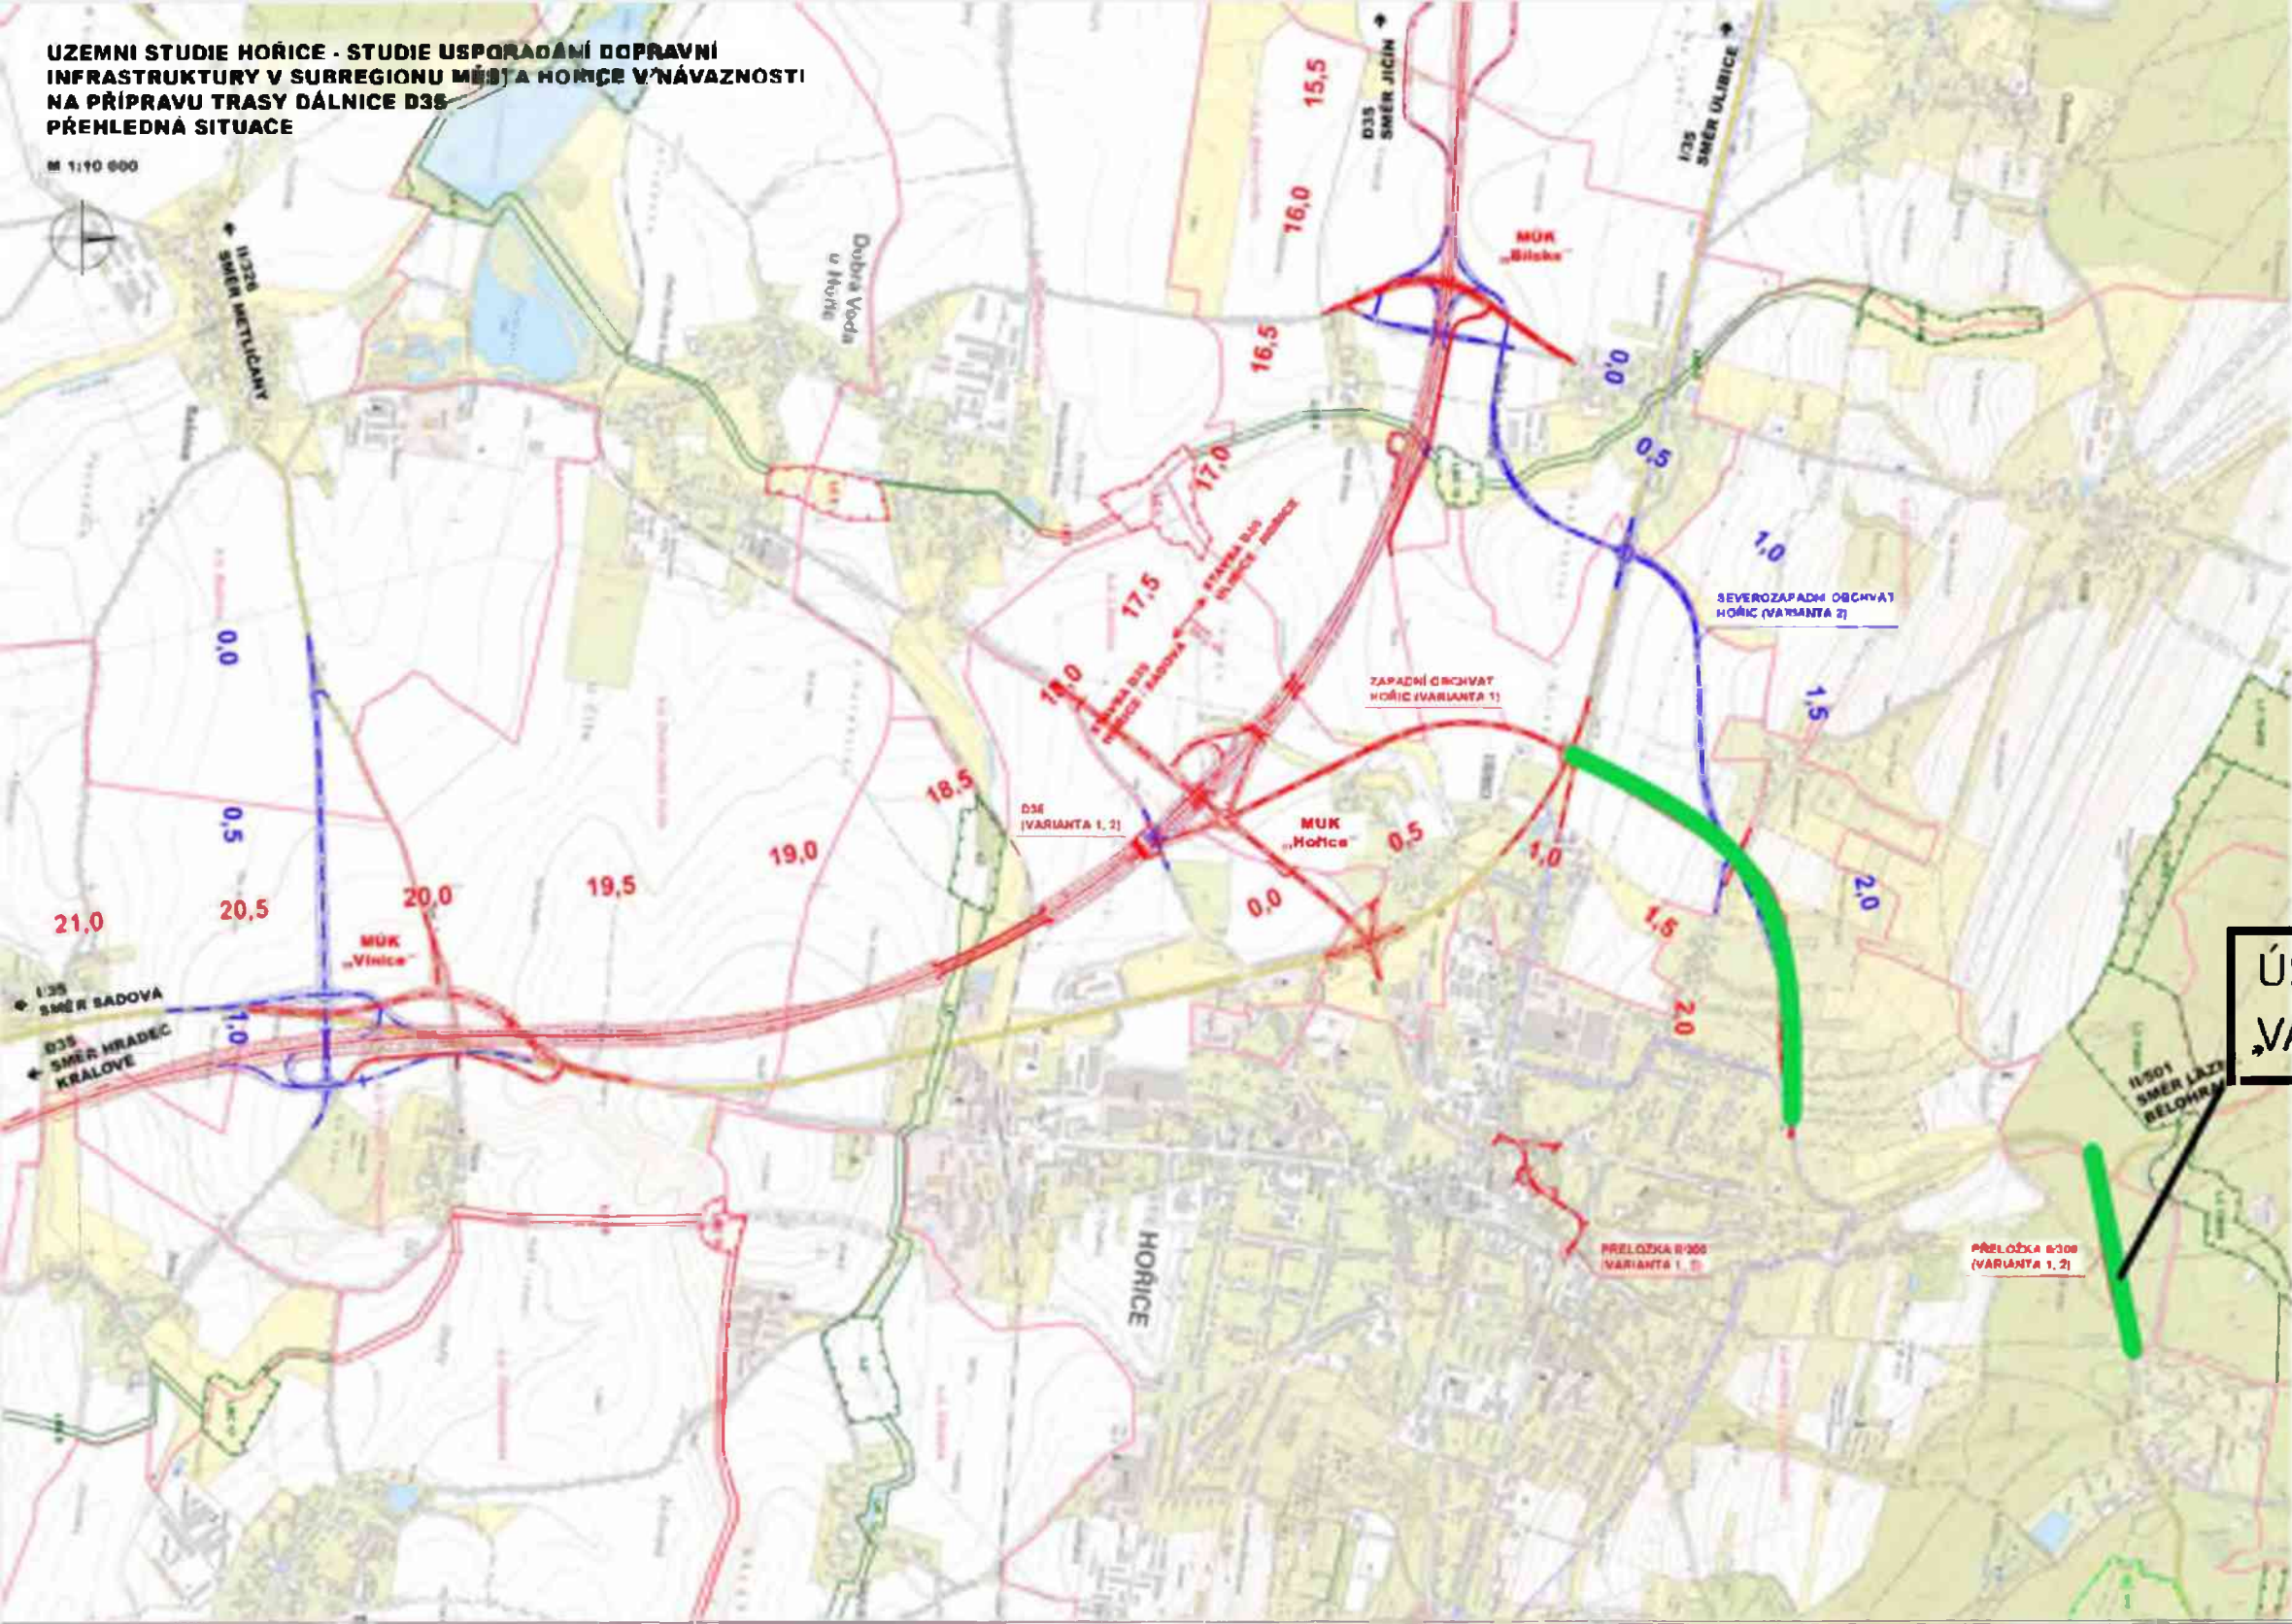

IDENTIFIKAČNÍ ÚDAJE:
 Územní studie Hořice - Studie uspořádání dopravní infrastruktury v subregionu města Hořice v návaznosti na přípravu trasy dálnice D35 (raje - CZ042 - Křimovské údolí)
 obec: Mirovice u Hořic - 648 003, Bítov u Hořic - 648 001, Bačnice - 672 007, Dobrá Voda u Hořic - 672 037, Hořice - 672 026, Třeboušovice - 673 012
 katastrální území: Bačnice - 804 104, Dobrá Voda u Hořic - 637 009, Bítov u Hořic - 627 101, Hořice - 643 100, Libonice - 648 214, Mirovice u Hořic - 698 203, Vinice u Podbrzkova - 730 141

VARIANTA 1:

ZÁPADNÍ OBCHVAT HOŘIC:
 DĚLKA OBCHVATU: 23 73 m
 KATEGORIE SILNIČNICE: 5B S44
 OBJEKTY:
 3x ÚROVNĚOVÁ KŘÍŽOVATKA
 1x NEMOUDROUŠOVÁ KŘÍŽOVATKA
 2x MOSTNÍ OBJEKTY

VARIANTA 2:

SEVEROZÁPADNÍ OBCHVAT HOŘIC:
 DĚLKA OBCHVATU: 2468 m
 KATEGORIE SILNIČNICE: 5B S40
 OBJEKTY:
 2x ÚROVNĚOVÁ KŘÍŽOVATKA
 1x NEMOUDROUŠOVÁ KŘÍŽOVATKA
 2x MOSTNÍ OBJEKTY

- UZEMNÍ SYSTÉM EKOLÓGICKE STABILITY**
- silnice
 - inženýrní baseciturum
 - lokální baseciturum
 - lokální baseciturum
 - Nychodopustená sídla
- CHRANĚNÁ OBLAST PŘIROZENÉ AKUMULACE VOD**
- Nychodopustená sídla

ŘEŠENÉ ÚSEKY

ÚSEK S MOŽNOSTÍ VARIANTNÍHO ŘEŠENÍ

Soutěžní systém: SUTSK
 Vyšší úroveň: 8p


Město Hořice
 náměstí Jiřího z Poděbrad 342
 508 01 Hořice

Valbek, spol. s r.o.
 Vaňurova 905/17
 460 02 Liberec 3

	Výpis z územní studie	M. ÚZEMNÍ ÚČ. 1:10 000	Základní údaje	1:10 000
	Územní studie	M. ÚZEMNÍ ÚČ. 1:10 000	Podoblast	1:10 000
Územní studie uspořádání dopravní infrastruktury v subregionu města Hořice v návaznosti na přípravu trasy dálnice D35			Podoblast	1:10 000
PŘEHLEDNÁ SITUACE			B.1	

ÚZEMNÍ STUDIE HOŘICE - STUDIE USPOŘADÁNÍ DOPRAVNÍ INFRASTRUKTURY V SUBREGIONU MĚSTA HOŘICE V NÁVAZNOSTI NA PŘÍPRAVU TRASY DÁLNICE D35 PŘEHLEDNÁ SITUACE

M 1:10 000

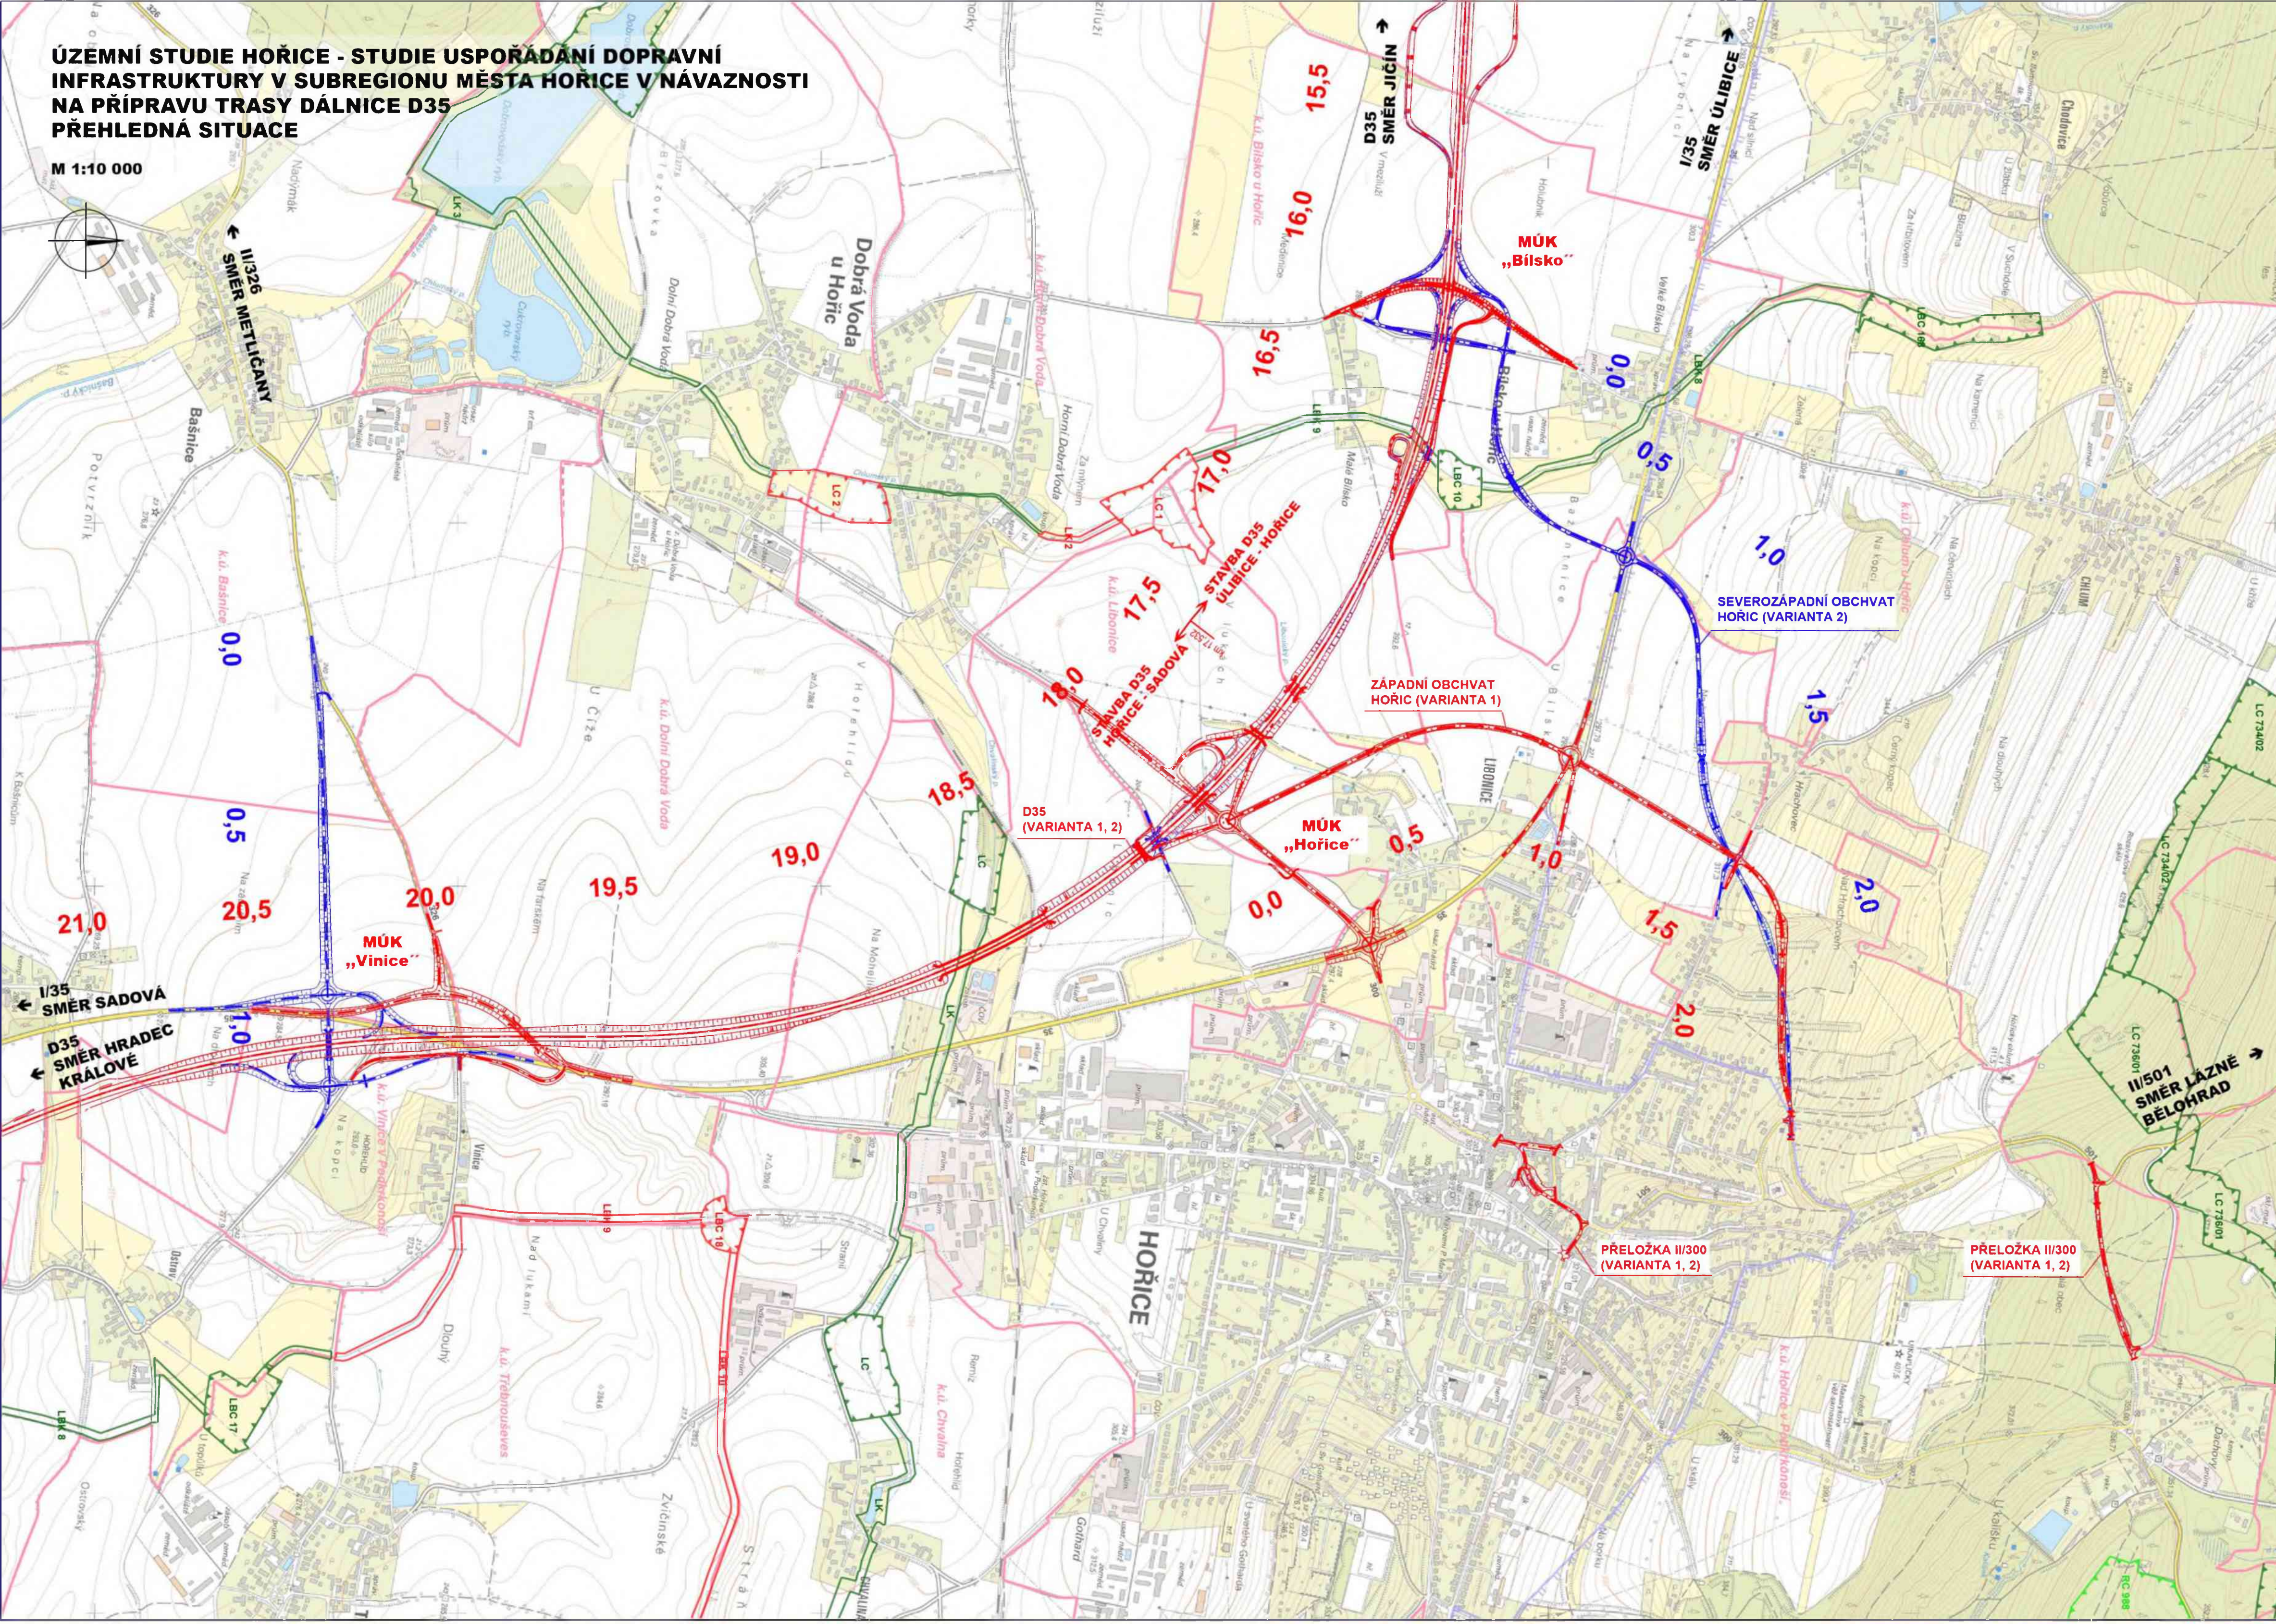

Stavba: Územní studie Hořice - Studie uspořádání dopravní infrastruktury v subregionu města Hořice v návaznosti na přípravu trasy dálnice D35
 kraj: CZ052 - Královéhradecký
 obec: Milovice u Hořic - 548 863, Bilsko u Hořic - 548 901, Bašnice - 572 667, Dobrá Voda u Hořic - 572 837, Hořice - 572 926, Třebnouševy - 573 612
 katastrální území: Bašnice - 601 101, Dobrá Voda u Hořic - 627 089, Bilsko u Hořic - 627 101, Hořice - 645 168, Libonice - 645 214, Milovice u Hořic - 695 203, Vinice v Podkrkonoší - 770 141

VARIANTA 1:

ZÁPADNÍ OBCHVAT HOŘIC:

DĚLKA OBCHVATU - 2373 m
 KATEGORIE SILNICE - S9,5/60
 OBJEKTY:
 3x ÚROVŇOVÁ KŘÍŽOVATKA
 1x MIMOÚROVŇOVÁ KŘÍŽOVATKA
 2x MOSTNÍ OBJEKT

VARIANTA 2:

SEVEROZÁPADNÍ OBCHVAT HOŘIC:

DĚLKA OBCHVATU - 2496 m
 KATEGORIE SILNICE - S9,5/60
 OBJEKTY:
 3x ÚROVŇOVÁ KŘÍŽOVATKA
 1x MIMOÚROVŇOVÁ KŘÍŽOVATKA
 2x MOSTNÍ OBJEKT

ÚZEMNÍ SYSTÉM EKOLOGICKE STABILITY

- stav. návrh
- regionální biocentrum
- lokální biocentrum
- lokální biokoridor
- CHRÁNĚNÁ OBLAST PŘIROZENÉ AKUMULACE VOD
- Východočeská křída

Souřadnicový systém: S-JTSK
 Výškový systém: Bpv

Objednatel:	Město Hořice náměstí Jiřího z Poděbrad 342 508 01 Hořice
-------------	---

Zhotovitel ÚS:	Valbek, spol. s r.o. Vaňurova 505/17 460 02 Liberec 3	HIP:	ING. J. PRCHAL
----------------	--	------	----------------

	Vypracoval	M. MADEJ, DIS.	Zak. číslo	16-UL13-005	
	Zodp. projektant	M. MADEJ, DIS.	Datum	01/2017	
	Tech. kontrola		Stupeň	ÚS	
	Akce	Územní studie Hořice - Studie uspořádání dopravní infrastruktury v subregionu města Hořice v návaznosti na přípravu trasy dálnice D35		Počet formátů	8 x A4
Zhotovitel:	Valbek, spol. s r.o., síd. Ústí n. L., Děčínská 717/21, 400 03 Ústí nad Labem	Priloha	PŘEHLEDNÁ SITUACE	Měřítko	1:10 000
				č. přílohy	Paré
			B.1		

Zvláštní obchodní podmínky (ZOP-D)

Čtvrtý odstavec Předmluvy VOP se ruší a nahrazuje se novým zněním:

„Všeobecné obchodní podmínky a Zvláštní obchodní podmínky tvoří spolu Obchodní podmínky, které jsou součástí Smlouvy o dílo ve smyslu § 1751 zákona č. 89/2012 Sb., občanský zákoník, ve znění pozdějších předpisů (dále jen „*Občanský zákoník*“) a určují práva a povinnosti smluvních stran pro zhotovení příslušné zakázky.“

Článek 1.1 VOP se doplňuje o následující text:

Název zakázky: **Vypracování studie proveditelnosti stavební akce „Obchvat města Hořice“**

Článek 1.4 VOP se doplňuje o následující text:

V článku 1.4 se v poslední větě odstraní slova „ve výstavbě“, a to bez náhrady.

V článku 1.5 se v poslední větě odstraní slova „ve výstavbě“, a to bez náhrady.

Článek 1.7 VOP, první věta se ruší a nahrazuje se novým zněním:

„Smlouva o dílo je dvoustranné právní jednání, které musí mít náležitosti podle Občanského zákoníku.“

Článek 1.13 se ruší v celém rozsahu

Doplňuje se nový článek 2.4 VOP, který zní:

Technickými podmínkami jsou:

- Směrnice pro dokumentaci staveb pozemních komunikací, schváleno Ministerstvem dopravy, Odborem pozemních komunikací pod č.j. 158/2017-120-TN/1 ze dne 9. srpna 2017, s účinností od 14. srpna 2017, se současným zrušením Směrnice pro dokumentaci staveb PK schválené Ministerstvem dopravy a spojů, Odborem pozemních komunikací pod č.j. 28345/99-120 ze dne 21. října 1999 včetně Dodatku č. 1 schváleného Ministerstvem dopravy, Odborem silniční infrastruktury pod č.j. 998/09-910-IPK/1 ze dne 17. prosince 2009, viz http://www.pjpk.cz/data/USR_001_2_11_METODICKE_POKYNY/SDS_PK_2017.pdf.
Směrnice pro dokumentaci staveb pozemních komunikací – dodatek č. 1, schváleno Ministerstvem dopravy, Odborem pozemních komunikací pod č. j. 66/2018-120-TN ze dne 19. března 2018, s účinností od 1. dubna 2018, viz http://www.pjpk.cz/data/USR_001_2_11_METODICKE_POKYNY/SDS_PK_2018_dod._c.1_final.pdf;
- Směrnice pro dokumentaci staveb pozemních komunikací – dodatek č. 2, schváleno Ministerstvem dopravy, Odborem pozemních komunikací pod č.j. 30/2019-120-TN/1 ze dne 10. května 2019, s účinností od 15. května 2019, viz http://www.pjpk.cz/data/USR_001_2_11_METODICKE_POKYNY/SDS_PK_2017_dod._c.2_final.pdf;
- Technické kvalitativní podmínky pro dokumentaci staveb pozemních komunikací, schválené MD-OPK, č. j. 475/105-120-RS/1, ze dne 29.08.2005, s účinností od 01.10.2005, viz <http://www.pjpk.cz/technicke-kvalitativni-podminky-pro-dokumentaci>;
- Technické kvalitativní podmínky staveb pozemních komunikací, viz <http://www.pjpk.cz/technicke-kvalitativni-podminky-staveb-tpk>;

Doplňuje se nový článek 2.5 VOP, který zní:

Souvisejícími dokumenty se rozumí:

- Územní studie Hořice – Studie upořádání dopravní infrastruktury v subregionu města Hořice v návaznosti na přípravu trasy dálnice D35 zpracované společností Valbek, spol. s r.o., IČO: 482 66 230, se sídlem Vaňurova 505/17, 460 07 Liberec III v 01/2017;
- Přehledná situace + detail.

Článek 5.1 VOP se ruší a nahrazuje se novým zněním:

„Zhotovitel je povinen při zařizování veškerých záležitostí postupovat s péčí řádného hospodáře jako odborník a chránit v maximální míře zájmy objednatele.“

Článek 5.3 VOP se upřesňuje následovně:

„Zhotovitel bude informovat objednatele o postupu prací na dokumentaci díla a technickém řešení průběžně formou svolání "výrobních výborů". Zhotovitel doručí objednateli vždy alespoň 7 kalendářních dní před konáním výrobního výboru písemnou pozvánku, obsahující informaci o předmětu jednání. Totožná pozvánka bude doručena i dalším dotčeným organizacím a orgánům státní správy, a to dle návrhu zhotovitele, schváleného objednatelem. Zhotovitel vyhotoví dle pokynu objednatele vždy zápis nebo záznam z jednání výrobního výboru, který bude součástí dokumentace. Pakliže objednatel neudělí jiný pokyn, platí, že zhotovitel vyhotoví zápis z jednání. Zápisy a záznamy z jednání výrobních výborů budou zhotovitelem vyhotoveny vždy v takovém počtu, aby objednatel obdržel z každého jednání výrobního výboru jeden originál. Tento originál předá zhotovitel objednateli nejpozději do 2 kalendářních dní od okamžiku, kdy se zápis či záznam z jednání výrobního výboru stal závazným.

Zápisem z jednání se pro potřeby této Smlouvy o dílo rozumí zápis vyhotovený zhotovitelem v průběhu jednání výrobního výboru, resp. bezprostředně po jeho skončení, obsahující minimálně (i) datum, místo a čas jednání, (ii) jména, příjmení, funkce a organizace osob přítomných na jednání, (iii) podrobný obsah a závěry jednání a (iv) podpisy všech osob přítomných na jednání. Zápis z jednání výrobního výboru se stává závazným podpisem poslední z osob přítomných na jednání.

Záznamem z jednání se pro potřeby této Smlouvy o dílo rozumí záznam vyhotovený zhotovitelem bez zbytečného odkladu po ukončení jednání výrobního výboru, obsahující minimálně (i) datum, místo a čas jednání, (ii) jména, příjmení, funkce a organizace osob přítomných na jednání, (iii) podrobný obsah a závěry jednání a (iv) jméno, příjmení, funkci, organizaci a podpis osoby, která vyhotovila záznam. Záznam z jednání výrobního výboru se stává závazným jeho odsouhlasením objednatelem. Osoba, která záznam z jednání výrobního výboru vyhotovila, následně na originálu vyznačí skutečnost, že se záznam stal závazným, datum kdy se tak stalo, připojí svůj podpis a záznam rozešle všem účastníkům jednání.

Objednatel se zavazuje poskytnout veškerou součinnost nezbytnou k získání potřebných podpisů nebo souhlasů osob přítomných na jednání výrobního výboru, které jsou nezbytné pro závaznost jednotlivých zápisů nebo záznamů z jednání.“

Výrobní výbory se budou konat minimálně:

- do 30 dnů od nabytí účinnosti smlouvy o dílo, následně minimálně 5 krát v rámci zpracování studie proveditelnosti.

Při konání 1. výrobního výboru bude vždy provedeno místní šetření na celém úseku, kterého se studie týká, za povinné účasti zástupce zhotovitele, zástupce objednatele odpovědného ve věcech technických a zástupce majetkového správce, následně bude mimo jiné upřesněn rozsah prací.

Článek 6.3 VOP se doplňuje o následující text:

„Výjimku z ochrany důvěrných informací tvoří ty informace, podklady a znalosti, které jsou všeobecně známé a běžně dostupné.“

Článek 6.3 VOP se dále doplňuje o následující text pro možnost použití nebo zpřístupnění informací k jiným účelům:

„1. Ochrana autorských práv se řídí platným zněním autorského zákona a veškerými mezinárodními dohodami o ochraně práv k duševnímu vlastnictví, které jsou součástí českého právního řádu, a příslušnými ustanoveními autorského zákona o správních deliktech, případně trestního zákoníku.

2. Smluvní strany sjednávají, že použití studie proveditelnosti, zpracované pro účely této zakázky jakožto autorského díla, se řídí následujícími pravidly:

a) Originály plánů, náčrtů, výkresů, grafických zobrazení a textových specifikací jsou a zůstanou vlastnictvím zhotovitele, ať je dílo, pro které byly připraveny, provedeno či nikoli. Objednatel obdrží řádně autorizované kopie studie proveditelnosti, včetně reprodukováných kopií plánů, náčrtů, výkresů, grafických zobrazení a textových specifikací pro informaci a jako návod k vlastnímu užívání díla v dohodnutém počtu dle smlouvy.

b) Předkládání či rozšiřování zhotovitelových plánů, náčrtů, výkresů, grafických zobrazení a textových specifikací v souvislosti s žádostmi či poskytováním vysvětlení příslušným správním orgánům nebude považováno za porušení zhotovitelových autorských práv ve smyslu publikace díla.

d) Zhotovitel je oprávněn uveřejnit své dílo při zachování zájmu objednatele a při uveřejnění má právo uvést své jméno.

3. Zhotovitel jako autor studie proveditelnosti tímto poskytuje objednateli bezúplatně právo trvalého nevýhradního užití díla a dává tím svůj výslovný souhlas s užitím plánů, náčrtů, výkresů, grafických zobrazení a textových specifikací pro účely projektování dalších stupňů projektové dokumentace a aktualizace stávající studie proveditelnosti, pro projektování staveb účelově a technicky navazujících na původní studii proveditelnosti. Podmínkou pro použití plánů, náčrtů, výkresů, grafických zobrazení a textových specifikací je kompletní úhrada ceny díla zhotoviteli, na kterou mu podle této smlouvy vznikl nárok. Objednatel se zavazuje, že dílo neužije k jinému než sjednanému účelu ani jej neposkytne k takovému využití třetím osobám.“

Doplňuje se nový článek 8.2 VOP, který zní:

„Zhotovitel je povinen řídit se pokyny objednatele. Od pokynů objednatele se může zhotovitel odchýlit, jen je-li to naléhavě nezbytné v zájmu objednatele a zhotovitel nemůže včas obdržet jeho písemný souhlas. V takovém případě je však zhotovitel povinen bezodkladně oznámit objednateli výskyt těchto okolností a výsledky jednání.

Zhotovitel se zavazuje při plnění této Smlouvy o dílo včas upozornit objednatele na nevhodnost jeho pokynů, jinak odpovídá za vady, resp. škodu vzniklou objednateli v důsledku dodržení těchto pokynů. V případě, že je pokyn objednatele v rozporu s právními předpisy nebo závaznými technickými normami, zhotovitel na tuto skutečnost objednatele písemně upozornil, a objednatel na takovém pokynu přesto trvá, je zhotovitel oprávněn od Smlouvy o dílo odstoupit.“

Článek 10.1 VOP se doplňuje o následující text:

„Tyto zůstávají ve vlastnictví objednatele a budou mu vráceny při dokončení nebo předčasném ukončení služeb. Zhotovitel je povinen až do skončení své činnosti podklady od objednatele řádně uchovávat, stejně tak doklady, které má podle Smlouvy o dílo předat objednateli. Zhotovitel je odpovědný za jejich případnou ztrátu či znehodnocení, a je povinen zaplatit vzniklou škodu nebo na své náklady je nahradit novými v originále nebo duplikátech, řádně ověřenými příslušnými úřady.“

Článek 11.2 VOP se ruší a nahrazuje se novým zněním:

„Personál poskytnutý objednatelem v souladu s článkem 11.1 musí být odsouhlasen zhotovitelem.“

Doplňuje se nový článek 15.3 VOP, který zní:

„Zhotovitel je povinen zajistit, aby se osoby, kterými prokazoval splnění kvalifikace v řízení zakázky (odborně způsobilá/autorizovaná osoba), podílely na plnění Smlouvy o dílo. Pokud byla pro takové osoby v zadávacích podmínkách stanovena odborná způsobilost, musí touto odbornou způsobilostí osoby disponovat po celou dobu plnění Smlouvy o dílo. Tím není dotčeno oprávnění objednatele požadovat výměnu pracovníka dle čl. 15.2 VOP. V případě, že se na straně zhotovitele vyskytne potřeba takové změny v personálu, která představuje změnu v osobách realizačního týmu dokládaného zhotovitelem pro prokázání splnění kvalifikace v řízení zakázky, je povinen tuto skutečnost bezodkladně oznámit objednateli, nejpozději však do 7 pracovních dnů od takového zjištění. Současně s tímto oznámením zhotovitel objednateli předloží potřebné doklady náhradní odborně způsobilé/autorizované osoby, které doloží splnění minimálně stejných požadavků, jako byly v rámci zadávacích podmínek (kvalifikace) zakázky stanoveny pro odborně způsobilou/autorizovanou osobu. Porušení povinnosti zhotovitele plnit Smlouvu o dílo osobami splňujícími kvalifikaci (odborně způsobilá/autorizovaná osoba) a/nebo oznámit objednateli uvedenou změnu personálu a/nebo nedoložení náhradní odborně způsobilé/autorizované osoby splňující kvalifikaci zakázky, představuje podstatné porušení Smlouvy o dílo ze strany zhotovitele.“

Článek 17.1 VOP se upřesňuje následovně:

„Smluvní strany ve smyslu § 630 odst. 1 Občanského zákoníku sjednávají delší promlčecí lhůtu pro právo objednatele na náhradu škody způsobené zhotovitelem v souvislosti s plněním Smlouvy o dílo tak, že objednatel je oprávněn uplatnit nárok na náhradu škody způsobené zhotovitelem ve lhůtě 10 let ode dne, kdy se objednatel dozvěděl nebo měl a mohl dozvědět o škodě a o tom, kdo je povinen k její náhradě, ne však později než uplynutím 10 let ode dne, kdy škoda vznikla.“

Článek 18.1 VOP se ruší a nahrazuje se novým zněním:

„Zhotovitel odpovídá za vady, které má předmět díla v čase jeho odevzdání objednateli, byť se projeví až později. Právo objednatele založí i později vzniklá vada, kterou zhotovitel způsobil porušením své povinnosti. Smluvní strany výslovně vylučují použití § 2605 odst. 2 Občanského zákoníku a sjednávají, že objednatel je oprávněn uplatnit zjevné vady díla ve lhůtě dle článku 18.4.“

Článek 18.2 VOP se ruší v celém rozsahu

Článek 18.4 VOP se ruší a nahrazuje se novým zněním:

„Lhůta pro oznámení vad začíná plynout ode dne odevzdání a převzetí díla. Tato lhůta neskončí dříve, než sjednaná služba naplnila účel, pro který byla poskytnuta.“

Článek 18.6 VOP se doplňuje o následující text:

„Oznámením vad se kromě písemného oznámení (např. reklamačního dopisu apod.) rozumí taktéž popsání vad, popř. uvedení, jak se vady projevují, v zápise (protokolu) o převzetí.“

Doplňuje se nový článek 18.9 VOP, který zní:

„Při zjištění, že zhotovitel nepostupoval s náležitou péčí a odborností předepsanou mu příslušnými právními předpisy vázícími se k výkonu jeho činnosti, stanovuje se smluvní pokuta 10.000 Kč za každé jednotlivé porušení.“

Článek 19.1 VOP se upřesňuje následovně:

„Zhotovitel je povinen sjednat pojištění:

Druh pojištění	Minimální hranice pojistného plnění
Pojištění odpovědnosti za škodu způsobenou třetí osobě při výkonu všech podnikatelských činností, které mají být součástí plnění této Smlouvy o dílo ve smyslu § 2861 a násl. Občanského zákoníku a zvláštního zákona: <u>Pojištění odpovědnosti za škodu autorizovaných osob</u> míní se pojištění odpovědnosti za škodu způsobenou poskytováním odborných služeb pro případ právním předpisem stanovené odpovědnosti pojištěného za škodu vzniklou poškozenému vadou poskytnuté odborné služby („pojištění profesní odpovědnosti“).	1.000.000 Kč

Lhůta pro předložení kopie platné a účinné pojistné smlouvy pojištění profesní odpovědnosti, příp. pojistného certifikátu: nejpozději **před podpisem** Smlouvy o dílo. Pokud je Smlouva o dílo uzavřena s více zhotoviteli (tj. zhotovitel podal nabídku na plnění veřejné zakázky ve sdružení), musí pojištění pokrývat odpovědnost za škodu způsobenou třetí osobě kterýmkoli ze zhotovitelů. V případě předložení více pojistných smluv, příp. pojistných certifikátů, platí povinnosti uvedené v tomto článku Smlouvy o dílo pro každou takto předloženou pojistnou smlouvu, příp. pojistný certifikát (tj. minimální hranice pojistného plnění, lhůta pro předložení objednateli, zajištění platnosti smlouvy, smluvní pokuta atd.). Zhotovitel zajistí platnost pojištění v plném rozsahu po celou dobu trvání této Smlouvy o dílo a po celou dobu, po kterou může být vůči zhotoviteli vznesen nárok na náhradu škody, a platné pojištění objednateli kdykoliv na vyžádání v jím stanovené lhůtě doloží předložením pojistné smlouvy, příp. pojistného certifikátu. Pojištění na základě rámcové pojistné smlouvy zajišťované ČKAIT do základního limitu 250.000 Kč není nutno předkládat. Objednatel připouští, aby pojistná smlouva, příp. pojistný certifikát, byla sjednána i na dobu kratší, např. 1 rok, vždy však musí mít písemnou formu. V takovém případě musí být před uplynutím doby její účinnosti prodloužena, vždy min. na období 1 roku, a zároveň musí být nová pojistná smlouva, příp. pojistný certifikát, v této lhůtě předložena objednateli. Rozsah nově sjednaného či prodlouženého pojištění, ani okruh pojištěných osob či rizik nesmí být zúžen. Pojištění se současně musí vztahovat na případy týkající se chyb nebo opomenutí v studii proveditelnosti, která z tohoto důvodu nebude odpovídat požadavkům smlouvy. Pojistná smlouva, příp. pojistný certifikát, nesmí obsahovat ustanovení vylučující odpovědnost plnění pojišťovny (tzv. výluky z pojištění) s výjimkou výluk odpovídajících výlukám standardně uplatňovaným ve vztahu k obdobnému předmětu pojištění na trhu poskytování pojistných služeb v České republice. Bude-li to objednatel požadovat, je zhotovitel povinen nechat posoudit své pojistné smlouvy, příp. pojistné certifikáty, pojišťovacímu makléři určenému objednatelům.

V případě porušení některé z těchto povinností (mimo povinnost setrvat v pojištění po celou dobu, po kterou může být vůči zhotoviteli vznesen nárok na náhradu škody) uhradí zhotovitel objednateli smluvní pokutu ve výši 5 % z celkové ceny bez DPH za každý případ porušení této povinnosti (v případě jednorázového porušení povinnosti), a to i opakovaně, a v případě trvání prodloužení 0,3 % z celkové ceny bez DPH za každý započatý den prodloužení se splněním povinnosti.

V případě, že zhotovitel poruší svoji povinnost setrvat v pojištění po celou dobu (např. tím, že neprodlouží trvání pojištění na další pojistné období nebo vypoví pojistnou smlouvu a neuzavře navazující nebo neuzavře pojištění odpovědnosti pro případ ukončení činnosti autorizované osoby), stanovuje se jednorázová smluvní pokuta ve výši 10 % z celkové ceny bez DPH za každý případ porušení této povinnosti. Ustanovením o smluvní pokutě není dotčeno právo oprávněné strany na náhradu škody v plné výši.

Článek 22.1 VOP se upřesňuje o následující dílčí termíny nebo lhůty pro dokončení částí díla:

Popis části díla	Termín (lhůta) dokončení
Studie proveditelnosti v konceptu	do 6 měsíců od nabytí účinnosti smlouvy o dílo
Studie proveditelnosti v čístopise	do 4 týdnů od protokolárního předání všech připomínek objednatele ke konceptu studie proveditelnosti v konceptu

*Koncept – úplná studie proveditelnosti včetně zajištění podkladů, vypracování studie, dopravně-inženýrských podkladů a odhadu stavebních nákladů, ve které budou zapracovány veškeré připomínky projednané v průběhu přípravy.

Článek 22.3 VOP se upřesňuje následovně:

Jiné místo a způsob předání a převzetí díla

„Dílo bude předáno protokolárně a osobně zástupci objednatele pro technické záležitosti na adrese:

ÚDRŽBA SILNIC Královéhradeckého kraje a.s., oddělení přípravy a realizace staveb Jičín.

Doplňuje se nový článek 22.5 VOP, který zní:

„Zhotovitel je povinen vyžádat si před protokolárním předáním čístopisu díla či jeho části ve smyslu čl. 22.1 VOP souhrnné písemné stanovisko objednatele. Objednatel je povinen se k studii proveditelnosti v konceptu písemně vyjádřit do 2 týdnů od jeho předložení ze strany zhotovitele. Zhotovitel je povinen do studie proveditelnosti (díla) předávané dle čl. 22.1 VOP zapracovat oprávněné připomínky a požadavky objednatele a objednatel mu k tomu poskytne přiměřenou lhůtu. O tuto lhůtu se prodlužuje termín pro odevzdání čístopisu díla či jeho části ve smyslu čl. 22.1 bez nutnosti vyhotovení dodatku k této Smlouvě o dílo. Porušení shora uvedené povinnosti zhotovitele vyžádat si předchozí stanovisko objednatele nebo povinnosti zapracovat připomínky a požadavky objednatele představuje podstatné porušení Smlouvy o dílo ze strany zhotovitele. Za dokumentaci se pro účely tohoto ustanovení chápe studie proveditelnosti.“

Článek 25.1 odstavec c) VOP se ruší a nahrazuje se novým zněním:

„c) termín pro dokončení služeb se prodlouží o dobu, která je z důvodu takového ztížení nebo zdržení nezbytná pro řádné dokončení služeb.“

Článek 25.2 VOP se upřesňuje následovně:

„Smluvní pokuta za nedodržení termínu dokončení služeb nebo jejich části podle čl. 22.1: 0,1 % z celkové ceny díla bez DPH, a to za každý započatý den prodlení.“

Článek 25.3 VOP se upřesňuje následovně:

„Smluvní pokuta za nesplnění dohodnutého termínu odstranění vad: 3.000 Kč, a to za každý započatý den prodlení a každou vadu.“

Článek 25.4 se ruší a nahrazuje novým zněním:

„Jestliže zhotovitel nezapočne vůbec realizovat dílo, zaplatí objednateli na základě jeho vyúčtování smluvní pokutu ve výši 50.000 Kč.“

Doplňuje se nový článek 25.5 VOP, který zní:

„Úhradou smluvní pokuty není dotčeno právo objednatele na náhradu škody způsobené porušením povinnosti zhotovitele, na kterou se smluvní pokuta vztahuje, a to v rozsahu převyšujícím částku smluvní pokuty.“

Doplňuje se nový článek 25.6 VOP, který zní:

„Smluvní strany se dohodly, že maximální celková výše součtu všech smluvních pokut uhrazených zhotovitelem za porušení Smlouvy o dílo (tj. nikoli pouze za prodlení se zhotovením díla) nepřesáhne částku 30 % z celkové ceny bez DPH, a to s výjimkou smluvní pokuty podle článku 19.1 a článku 25.4, kdy zhotovitel nezahájí provádění díla vůbec. Na uvedené smluvní pokuty se maximální celková výše součtu smluvních pokut uvedená v první větě neuplatní.“

Doplňuje se nový článek 25.7 VOP, který zní:

„Zaplacení smluvní pokuty nezavazuje zhotovitele povinnosti dokončit služby ani jiných povinností, závazků nebo odpovědnosti plynoucích ze Smlouvy o dílo a z platných právních předpisů.“

Článek 27.1 VOP se na konci doplňuje tímto textem:

„Smluvní strany sjednávají, že objednatel je oprávněn dát pokyn zhotoviteli k přerušení poskytování plnění, a to i bez uvedení důvodů. Objednatel je oprávněn odstoupit od smlouvy v případě hrubého porušení povinností ze smlouvy zhotovitelem, např. nezapočne s prováděním díla vůbec ani po výzvě objednatele, neodstraní vady díla v dohodnutém termínu ani po výzvě objednatele apod. Objednatel může dále od Smlouvy o dílo odstoupit, nebo dát pokyn zhotoviteli k přerušení poskytování plnění mj. (nikoli však výlučně) v případě, že nebude zajištěno dostatečné financování předmětné stavby (např. dojde ke změně investiční politiky objednatele apod.) a/nebo nastanou jiné překážky realizace předmětné stavby (např. nemožnost projednání či vydání územního rozhodnutí a/nebo stavebního povolení apod.). V takovém případě budou strany postupovat dle čl. 27.1.2. Zhotovitel je povinen provést všechna nezbytná opatření k zamezení vzniku škody objednateli nejpozději do 5 pracovních dnů od obdržení pokynu objednatele k přerušení poskytování plnění nebo od ukončení Smlouvy o dílo. Odstoupením od Smlouvy o dílo není dotčen nárok smluvní strany na zaplacení smluvní pokuty či náhrady škody.“

Doplňuje se nový článek 29.2 VOP, který zní:

„V případě porušení jakékoli další smluvní povinnosti zhotovitele, než výslovně jmenovaných v textu smlouvy, je zhotovitel povinen uhradit smluvní pokutu 0,1 % z celkové ceny díla bez DPH za každé jednotlivé porušení.“

Článek 35.1 VOP se upřesňuje následovně:

„Zhotovitel je povinen při plnění Smlouvy o dílo komunikovat s objednatelem a s ostatními dotčenými subjekty výlučně v českém jazyce, pakliže objednatel nedá předem výslovný souhlas s použitím jiného pracovního jazyka. Veškeré písemné výstupy zhotovitele dle této Smlouvy o dílo musí být v českém jazyce. Komunikace a písemné výstupy neodpovídající shora uvedeným podmínkám nejsou řádným plněním Smlouvy o dílo a nebude na ně brán zřetel. V případě, že objednatel zhotovitele upozorní na využití nesprávného jazyka, není tato skutečnost důvodem pro jakékoli prodloužení termínů pro dokončení díla či jeho částí dle této Smlouvy o dílo.“

Smluvní pokuta za porušení povinností zhotovitele dle tohoto článku (komunikace a písemné výstupy v českém jazyce) činí 0,3 % z celkové ceny bez DPH za každý případ porušení povinností.“

Článek 35.2 VOP se ruší a nahrazuje se novým zněním:

„Smlouva o dílo se řídí právem České republiky. Platí pro ni Občanský zákoník, zejména § 2586 - 2635 pro účely zhotovení studie proveditelnosti, s výjimkou těch jeho ustanovení, která jsou v obchodních podmínkách upravena odchylně.“

Článek 37.2 VOP se upřesňuje následovně:

„Souhlas objednatele je nezbytný pro všechny poddodavatele. V případě, že zhotovitel neoznámí objednateli poddodavatele, stanoví se jednorázová smluvní pokuta 5.000 Kč za každé jednotlivé porušení povinnosti zhotovitele.“

Doplňuje se nový článek 39.2 VOP, který zní:

„Zhotovitel ani žádný z jeho poddodavatelů podílejících se na plnění této Smlouvy o dílo současně nebude nezávislým expertem posuzujícím studii proveditelnosti této stavby ani jiným supervizorem studie proveditelnosti této stavby ani poddodavatelem podílejícím se na takovém posouzení či supervizi. Tato skutečnost se nevztahuje na dokončené zakázky na supervizi, které byly realizovány před zahájením řízení na uzavření této Smlouvy o dílo. Porušení této povinnosti zhotovitelem nebo poddodavatelem představuje podstatné porušení Smlouvy o dílo ze strany zhotovitele. V případě porušení této povinnosti zhotovitelem nebo poddodavatelem zaplatí zhotovitel objednateli za každý takový jednotlivý případ smluvní pokutu ve výši stanovené Zvláštními obchodními podmínkami. Pro vyloučení pochybností se stanoví, že tento závazek trvá i po ukončení účinnosti Smlouvy o dílo.

Smluvní pokuta za porušení některé z povinností uvedených v čl. 39.2: 10 % z celkové ceny bez DPH za každý jednotlivý případ. Objednatel si vyhrazuje právo v případě zjištění porušení některé z povinností uvedených v čl. 39.2 odstoupit od Smlouvy.“

Článek 40.1 VOP se upřesňuje následovně:

Pro organizaci poptávky:

██
ÚDRŽBA SILNIC Královéhradeckého kraje a.s., Kutnohorská 59, 500 04 Hradec Králové

Pro technické záležitosti a ve věcech převzetí díla:

██
ÚDRŽBA SILNIC Královéhradeckého kraje a.s., Kutnohorská 59, 500 04 Hradec Králové, oddělení přípravy a realizace staveb Jičín, M. Koněva 467, 506 01 Jičín.

Kontaktní osoby zhotovitele

Ing. Lukáš Svoboda, Ph.D., MBA

adresa K Ryšánce 1668/16, 147 54 Praha 4

Zhotovitel: PRAGOPROJEKT, a.s.

Podpis oprávněné osoby (jméno a příjmení, funkce) Ing. Lukáš Svoboda, Ph.D., MBA, oprávněn k podpisu na základě plné moci za společnost: PRAGOPROJEKT, a.s.

PŘÍLOHA A

ROZSAH SLUŽEB

Rozsah služeb je podrobně specifikován v níže uvedeném popisu, a dále rovněž v soupisu prací sloužícím k nacenění (oceněném rozpisu služeb – tabulka Rekapitulace nabídkové ceny) tvořícím nedílnou součást Přílohy A. Níže uvedený popis rozsahu služeb doplňuje soupis prací sloužící k nacenění (oceněný rozpis služeb – tabulka Rekapitulace nabídkové ceny).

Předmětem prací je vypracování studie proveditelnosti stavební akce „Obchvat města Hořice“.

Studie proveditelnosti bude zpracována v souladu s:

- Směrnicí pro dokumentaci staveb pozemních komunikací, schváleno Ministerstvem dopravy, Odborem pozemních komunikací pod č.j. 158/2017-120-TN/1 ze dne 9. srpna 2017, s účinností od 14. srpna 2017, se současným zrušením Směrnice pro dokumentaci staveb PK schválené Ministerstvem dopravy a spojů, Odborem pozemních komunikací pod č.j. 28345/99-120 ze dne 21. října 1999 včetně Dodatku č. 1 schváleného Ministerstvem dopravy, Odborem silniční infrastruktury pod č.j. 998/09-910-IPK/1 ze dne 17. prosince 2009,
viz http://www.pjpk.cz/data/USR_001_2_11_METHODICKE_POKYNY/SDS_PK_2017.pdf;
- Směrnice pro dokumentaci staveb pozemních komunikací – dodatek č. 1, schváleno Ministerstvem dopravy, Odborem pozemních komunikací pod č. j. 66/2018-120-TN ze dne 19. března 2018, s účinností od 1. dubna 2018, viz http://www.pjpk.cz/data/USR_001_2_11_METHODICKE_POKYNY/SDS_PK_2018_dod._c.1_final.pdf;
Směrnice pro dokumentaci staveb pozemních komunikací – dodatek č. 2, schváleno Ministerstvem dopravy, Odborem pozemních komunikací pod č.j. 30/2019-120-TN/1 ze dne 10. května 2019, s účinností od 15. května 2019, viz http://www.pjpk.cz/data/USR_001_2_11_METHODICKE_POKYNY/SDS_PK_2017_dod._c.2_final.pdf;
- zákonem č. 283/2021 Sb., o územním plánování a stavebním řádu, ve znění pozdějších předpisů (dále jen stavební zákon) a v souladu s ustanovením § 332a stavebního zákona v rozsahu vyhlášky č. 499/2006 Sb., o dokumentaci staveb, ve znění pozdějších předpisů, vyhlášky č. 503/2006 Sb., o podrobnější úpravě územního řízení, veřejnoprávní smlouvy a územního opatření, ve znění pozdějších předpisů, a vyhlášky č. 146/2008 Sb., o rozsahu a obsahu projektové dokumentace dopravních staveb, ve znění pozdějších předpisů;
- zákonem č. 134/2016 Sb., o zadávání veřejných zakázek, ve znění pozdějších předpisů, včetně prováděcích vyhlášek.

1. Popis studie proveditelnosti

Předmětem veřejné zakázky je **vypracování studie proveditelnosti stavební akce „Obchvat města Hořice“**, která bude vypracována na základě Územní studie Hořice – Studie uspořádání dopravní infrastruktury v subregionu města Hořice v návaznosti na přípravu trasy dálnice D35, zpracované společností Valbek, spol. s r.o., IČO: 482 66 230, se sídlem Vaňurova 505/17, 460 07 Liberec III v 01/2017.

Nejzávažnějším dopravním problémem města Hořice je průjezdní úsek silnice II/300 zastavěným územím města, a to přímo historickým jádrem. S ohledem na značně omezené šířkové parametry historických ulic v jádru města je průjezdní úsek silnice II/300 historickým jádrem veden ve směru na sever ulicí Sladkovského po okraji historického jádra a ve směru na jih náměstím Jiřího z Poděbrad, tedy přímo srdcem města.

Řešením je úplné přeložení průjezdního úseku silnice II/300 mimo zastavěné území města Hořice, tedy obchvat města Hořice. S ohledem na topografii území města Hořice, s ohledem na sídelní a urbanistickou strukturu města a vedení stávajícího průjezdního úseku silnice II/300 ve směru od jihozápadu na severovýchod (s pokračováním dále na severovýchod směr Miletín) je zřejmé, že jedinou možností vedení přeložky silnice

II/300 obchvatem je na severní straně města. Celá jižní a jihovýchodní část města je intenzivně urbanizovaná s množstvím rozptýlených drobných sídel ve volné krajině. V průběhu pořizování nového územního plánu byly firmou Valbek, spol. s r.o. (2017) prověřeny možnosti optimalizace dopravní infrastruktury po zprovoznění D35 v souvislosti s jejím napojením na vnitřní dopravní systém města. Navrženy byly dvě varianty trasování přeložky silnice II/300 – západní a severozápadní obchvat města. Řešení obou variant vycházelo a následně upravovalo řešení obchvatu města Hořice, které bylo obsaženo již v územním plánu sídelního útvaru (ÚPSÚ) Hořice (1995). Studie doporučila návrh řešení územního plánu. Na základě výběru Zastupitelstvo Města Hořice dne 20.02.2017 vybralo variantu a schválilo pokyny pro vypracování nového návrhu územního plánu Hořice. Západní obchvat Hořic jako veřejně prospěšná stavby (VD04) v územním plánu Města Hořice zpřesňuje veřejně prospěšnou stavbu – dopravní v platných Zásadách územního rozvoje Královéhradeckého kraje (schválené roku 2011), kde je předmětná trasa obchvatu Hořic vymezena jako záměr nadmístního významu DS29 – silnice II/300 v prostoru Hořic.

Záměr západního obchvatu Hořic, řeší přeložku silnice II/300 mezi stávající silnicí I/35 a silnicí II/501 (ulice Čsl. armády). Samotný obchvat Hořic neřeší úplnou přeložku silnice II/300. Obchvat je nutně spojen s řešením spojnice II/300 a II/501 v severní části nad městem. V případě existence pouze tohoto obchvatu Hořic by tranzitní doprava po silnici II/300 musela v úseku mezi silnicí II/300 a II/501 stále projíždět centrem města Hořice, jako doposud, nebo by musela využívat kapacitně a technicky zcela nevyhovující silnici III/3003 propojující silnice II/300 a II/501 severně od Hořic, v prostoru místní části Dachovy. Navržená spojnice navazující na západní obchvat byla navržena za předpokladu zachování řešení na území města Hořice. V rámci studie proveditelnosti je vhodné prověřit i možnosti jiného (variantního) řešení trasování pro rozdělení toku především tranzitní dopravy přijíždějící po západním obchvatu ve směrech Hořice – Miletín (II/300) a Hořice – Lázně Bělhrad (II/501). Propojení označením VD05 umožňuje oddělení části dopravy ve směru na Miletín. Trasa prochází lesním porostem na severní straně hřebene Hořického chlumu. Její napojení na stávající komunikaci II/300 je prakticky totožné jako napojení silnice III/3003 – tzv. Dachovské spojky.

Studie prověří a případně navrhne i jiné možnosti řešení trasování spojnice umožňující rozdělení toku dopravy ve směrech na Lázně Bělhrad (II/501) a Miletín (II/300) bez ohledu na jejich katastrální umístění.

Studie proveditelnosti bude vycházet z Územní studie Hořice – Studie uspořádání dopravní infrastruktury v subregionu města Hořice v návaznosti na přípravu trasy dálnice D35, zpracované společností Valbek, spol. s r.o., Vančurova 505/17, 460 07 Liberec III v 01/2017. Tato studie definovala „optimální“ variantu vedení, jež je zapracována do Územního plánu Hořice, která nabyla účinnosti dne 28.3.2022 (označeno jako VD 04 – západní obchvat a VD 05 – spojnice II/300 a II/501).

Trasa obchvatu města Hořice je zapracována v ZUR kraje.

ZUR kraje <https://www.kr-kralovehradecky.cz/cz/rozvoj-kraje/uzemni-planovani/aktualizace-c--5-zasad-uzemniho-rozvoje-kralovehradeckeho-kraje---navrh-pro-verejne-projednani-340743/>

Předmětné území je zakresleno v Přehledné situaci + detailu.

2. Požadavky na studii:

Základní členění studie:

- A. Studie proveditelnosti**
- B. Dopravně-inženýrské podklady**

A. Studie proveditelnosti

1. Zajištění podkladů:

- Mapový podklad s promítnutím hranic katastru nemovitostí a všech inženýrských sítí
- Geodetické zaměření
- Fotodokumentace, včetně snímkování z dronu (pro účely vizualizace v místě budoucího návrhu)
- Rešerše inženýrsko-geologických podkladů
- Hluková a exhalční studie
- Záborový elaborát

2. Studie proveditelnosti

Studie proveditelnosti bude řešit základní dopravní, technické, architektonické a stavebně ekonomické problémy stavby. Předmětem studie proveditelnosti bude zejména prověření trasy sledované na základě zpracované „Územní studie Hořice – Studie uspořádání dopravní infrastruktury v subregionu města Hořice v návaznosti na přípravu trasy dálnice D35“ zpracovaná společností Valbek, spol. s r.o., Vančurova 505/17, 460 07 Liberec III v 01/2017 s prověřením místních alternativních vedení trasy a prověření tvaru a uspořádání křižovatek. Jelikož jsou součástí stavby významné objekty, (3 úroňové křižovatky, 1 mimoúrovňová křižovatka, 2 mostní objekty) a předpokládá se prezentace veřejnosti a zajištění připomínek dotčených orgánů, bude součástí prací zajištění zpracování vybraných příloh tak, aby byly pro veřejnost srozumitelné a názorné zajištění vypracování modelové dokumentace se zpracováním návrhu do fotografií. Jelikož se základní technická problematika stavby a problematika ochrany životního prostředí navzájem prolínají a ovlivňují, budou proto řešeny společně a výsledky vzájemně koordinovány. Aby studie proveditelnosti mohla sloužit jako podklad pro posouzení vlivu stavby PK na životní prostředí dle zákona č. 100/2001 Sb., o posuzování vlivů na životní prostředí a o změně některých souvisejících zákonů (zákon o posuzování vlivů na životní prostředí) musí být zpracována v souladu s požadavky tohoto zákona.

Studie proveditelnosti bude mít obecně tyto části:

- A. PRŮVODNÍ ZPRÁVA
- B. VÝKRESY
- C. SOUVISÍCÍ DOKUMENTACE
- D. DOKLADY

Základní údaje variant budou obsahovat zejména přehledné sestavy rozhodujících charakteristik jednotlivých variant, jako:

- Směrové a výškové řešení tras – posouzení hodnoty tras z hlediska navržených parametrů, jejich vzájemných vztahů a celkových délek.
- Křižovatky – umístění, – vzdálenosti, – počet jednotlivých druhů a typů, – předběžné posouzení kapacity.
- Mostní objekty – zdůvodnění návrhu, – umístění, – základní konstrukční řešení, – druhy a jejich počty, – délky, případně plochy, – zvláštní nároky.
- Obslužná zařízení – umístění, – rozsah a kapacita, – počty podle druhů.
- Nároky na úpravy a přeložky souvisejících pozemních komunikací – zdůvodnění, – umístění, – druhy a jejich rozsah.
- Podmiňující předpoklady – rozsáhlé přeložky dopravní a technické infrastruktury v území a jiná zásadní opatření k uvolnění staveniště, – vyvolané investice, – demolice velkého rozsahu.
- Bilance základních výměr – celková bilance zpevněných ploch, zemních prací, ploch mostů a požadavků na uvolnění staveniště.
- Zábory půdy – problematika trvalého a dočasného záboru ZPF, pozemků určených k funkci lesa a ostatních ploch.
- ŽP, příroda a krajina – průchodnost trasy územím – opatření na ochranu ŽP přírody a krajiny.
- Organizace výstavby – přehled zásadních problémů ve vztahu k realizaci zamýšlené stavby a jejich možné řešení.
- Průzkumy – požadavky na zajištění průzkumů pro následnou dokumentaci.
- Náklady – odhad stavebních nákladů

Výstupem studie bude závěr a doporučení:

- celkové zhodnocení studie, souhrn studované problematiky a jejího řešení,
- doporučení výsledné trasy,
- vyhodnocení pozitiv a negativ jednotlivých tras, vč. případného vyhodnocení rizik,

- doporučení a požadavky pro další stupně dokumentace,
- návrh průzkumů pro navazující dokumentaci včetně případného doporučení na jejich provedení.

B. Dopravně-inženýrské podklady

- Vymezení řešené oblasti ovlivněné dopravní sítě,
- Rešerše stávajícího stavu – dopravní intenzity, včetně zajištění výchozích podkladů,
- Výpočet generované dopravy,
- Dopravní model,
- Výpočty celodenní intenzity dopravy, špičkové intenzity dopravy,
- Kapacitní posouzení jednotlivých variant křižovatek,
- Harmonogram přípravy a realizace.

3. Varianty

V průběhu zpracování studie proveditelnosti mohou být předložena variantní řešení. V odevzdávané studii proveditelnosti bude posouzena a zdůvodněna vhodnost a ekonomika zvolené varianty.

4. Předání díla

Studie proveditelnosti (čistopis) bude vypracována a předána v 6 vyhotoveních. Všechna pare budou autorizována podpisem a autorizačním razítkem.

Studie proveditelnosti bude zpracována a předána na samostatném datovém nosiči (USB flash disk) – 3 kusy, a to ve dvou verzích:

- 1) Uzavřená forma digitální dokumentace - formáty *.PDF, *.PLT ...
- 2) Otevřená forma digitální dokumentace - formáty *.DOC, *.XLS, *.DWG, *.DGN ...

Součástí digitální dokumentace budou také rozpisky na všechny desky a seznamy příloh v dokumentaci obsažené.

5. Soupis prací

Soupis prací sloužící k nacenění (oceněný rozpis služeb) tvoří nedílnou součást Přílohy A. Rozsahu služeb, je přiložen samostatně jako tabulka Rekapitulace nabídkové ceny a tvoří nedílnou součást smlouvy. Zhotovitel se zavazuje realizovat dílo (poskytovat služby) dle této Smlouvy o dílo za cenu stanovenou dle oceněného rozpisu služeb v souladu se smlouvou o dílo.

Zhotovitel se zavazuje realizovat dílo dle této Smlouvy o dílo za celkové ceny stanovené pro jednotlivé činnosti v oceněném rozpisu služeb v tabulce „Rekapitulace nabídkové ceny“, které budou hrazeny způsobem uvedeným v Příloze C Zvláštních obchodních podmínek. Smluvní strany berou na vědomí a souhlasí s tím, že pro určení ceny za jednotlivé činnosti je rozhodná pouze **celková cena za jednotlivé činnosti uvedená v oceněném rozpisu služeb** (tabulka „Rekapitulace nabídkové ceny“), bez ohledu na objednatel nebo zhotovitelem odhadovaný či skutečný počet odpracovaných hodin.

Celková cena za tyto jednotlivé činnosti zhotovitele dle Smlouvy o dílo je závazná po celou dobu plnění Smlouvy o dílo a pokrývá všechny smluvní závazky a všechny záležitosti a věci nezbytné k řádné realizaci dané činnosti podle Smlouvy o dílo (režijní náklady, související výdaje, daně a další závazky, správní a jiné poplatky, dopravné, stravné apod.)

Cena je stanovena v Kč bez DPH.

PŘÍLOHA B

PERSONÁL, PODKLADY, ZAŘÍZENÍ A SLUŽBY TŘETÍCH STRAN POSKYTNUTÉ OBJEDNATELEM

1. *Personál*

1.1 *Personál zhotovitele*

Personál určený zhotovitelem k realizaci díla (provádění služeb) musí splňovat veškeré požadavky kladené touto Smlouvou o dílo.

1.2 *Personál objednatele*

Objednatel na své náklady neposkytne žádný personál.

2. *Podklady, vybavení a zařízení*

2.1 *Dokumentace poskytnutá objednatelem*

Objednatel poskytne zhotoviteli bezplatně před zahájením jeho příslušné činnosti následující dokumentaci:

- Územní studie Hořice – Studie uspořádání dopravní infrastruktury v subregionu města Hořice v návaznosti na přípravu trasy dálnice D35 zpracovaná společností Valbek, spol. s r.o., IČO: 482 66 230, se sídlem Vaňurova 505/17, 460 07 Liberec III v 01/2017;
- Přehledná situace + detail.

2.2 *Vybavení a zařízení poskytnutá objednatelem*

Objednatel neposkytne zhotoviteli žádné vybavení a zařízení.

3. *Služby od třetích stran*

V případě jmenování zpracovatele expertního posudku projektu (supervize) a/nebo koordinátora studie, sdělí objednatel zhotoviteli na nejbližším výrobním výboru informaci o jejich jmenování, včetně kontaktních údajů těchto osob.

4. *Jiné závazky objednatele vůči zhotoviteli*

Nejsou.

Bližší podrobnosti k údajům uváděným v této příloze jsou obsaženy v Metodickém pokynu k sestavení Zvláštních technických kvalitativních podmínek pro dokumentaci stavby pozemní komunikace, schváleném MD ČR - Odborem infrastruktury č. j. 322/08-910-IPK/1 ze dne 09.04.2008, s účinností od 1. května 2008, viz

http://www.pjpk.cz/data/USR_001_2_11_METODICKE_POKYNY/MP_pro_sestaveni_ZTKP_pro_dokumentaci_staveb_1.pdf

PŘÍLOHA C

Platby a platební podmínky

1) **Zálohy** nebudou poskytovány. Smluvní strany výslovně vylučují použití § 2611 Občanského zákoníku.

2) **Cena a sazby**

Nejvýše přípustná cena za provedení díla (včetně poskytnutí služeb) je uvedena v Příloze A těchto Obchodních podmínek (tabulka Rekapitulace nabídkové ceny).

Tato cena vychází z nabídky zhotovitele, která tvoří nedílnou součást této Smlouvy o dílo. Cena za provedení díla bude hrazena pro jednotlivá plnění zhotovitele způsobem uvedeným níže.

3) **Termíny a způsob plateb**

Činnosti zhotovitele dle Smlouvy o dílo

Odměna za činnosti zhotovitele dle Smlouvy o dílo může být zhotoviteli uhrazena vždy po dokončení uceleného předmětu Smlouvy o dílo, k němuž je vztažena příslušná část ceny. Faktura bude vystavena na základě písemného potvrzení o převzetí dílčího uceleného předmětu Smlouvy o dílo bez nedodělků objednatelům.

Fakturované ceny budou odpovídat celkovým cenám stanoveným za daný ucelený předmět Smlouvy o dílo (činnosti) v oceněném rozpisu služeb Přílohy A (tabulka Rekapitulace nabídkové ceny), a to bez ohledu na skutečný počet hodin poskytovaných služeb.

4) **Společné ustanovení k fakturám**

Každá faktura je splatná vždy do 30 dní ode dne doručení zástupci objednatele a musí být doručena na následující adresu:

Doručovací adresa pro fakturaci:
ÚDRŽBA SILNIC Královéhradeckého kraje a.s.
Kutnohorská 59
500 04 Hradec Králové

V případě pochybností ohledně doručení se faktura považuje za doručenu 3. pracovním dnem po jejím prokazatelném předání k poštovní přepravě zhotovitelem.

Faktura - daňový doklad - vystavená zhotovitelem, musí obsahovat náležitosti podle zákona č. 235/2004 Sb., o dani z přidané hodnoty, ve znění pozdějších předpisů, zákona č. 563/1991 Sb., o účetnictví, ve znění pozdějších předpisů a náležitosti dle § 435 Občanského zákoníku.

Faktury budou objednatelům hrazeny převodními příkazy.

Platby se budou uskutečňovat v českých korunách (Kč) na základě faktury – daňového dokladu. Termínem úhrady faktury se rozumí termín odepsání částky z účtu objednatele ve prospěch účtu zhotovitele.

Nebude-li zhotovitelem vystavená faktura obsahovat náležitosti podle platných právních předpisů a náležitosti uvedené v předchozích ustanoveních, bude-li chybně vyúčtována cena nebo bude-li faktura trpět jinými vadami, je objednatel oprávněn takovou fakturu do data splatnosti zhotoviteli vrátit k doplnění scházejících údajů, k opravě nesprávných údajů nebo k odstranění jiných vad. U vrácené faktury musí objednatel vyznačit důvod vrácení. Zhotovitel je povinen provést opravu vystavením nové faktury s novou dobou splatnosti, která nesmí být co do počtu dnů kratší než doba splatnosti původní faktury. Vrátí-li objednatel vadnou fakturu zhotoviteli, přestává běžet původní doba splatnosti. V takovém případě není

objednatel v prodlení s placením. Celá 30denní doba splatnosti běží znovu ode dne doručení nově vystavené faktury objednateli.

Smluvní pokuta za opoždění platby: 0,1 % z neuhrazené částky za každý den prodlení, maximálně však 3 % z neuhrazené částky. Uhrazením smluvní pokuty není dotčen nárok zhotovitele na úhradu zákonného úroku z opožděné platby.

5) Úpravy ceny a sazeb v důsledku inflace nebudou prováděny.

6) DPH bude fakturováno podle platných předpisů.

Vypracování studie proveditelnosti stavební akce „Obchvat města Hořice“

Rekapitulace nabídkové ceny

ČÁST	NÁZEV	CENA BEZ DPH
a.	Zajištění podkladů	
	Mapový podklad s promítnutím hranic katastru nemovitostí a všech inženýrských sítí	40000
	Geodetické zaměření	32000
	Fotodokumentace, včetně snímkování z dronu (pro účely vizualizace)	40000
	Rešerše inženýrsko-geologických podkladů	48000
	Hluková a exhalační studie	160000
	Záborový eleborát	56000
b.	Studie proveditelnosti	
	Průvodní zpráva	40000
	Výkresy	120000
	Související dokumentace	32000
	Doklady	16000
c.	Dopravně-inženýrské podklady	
	Posouzení vlivů na životní prostředí	64000
	Vymezení řešené oblasti ovlivněné dopravní sítě	40000
	Rešerše stávajícího stavu - dopravní intenzity, včetně zajištění výchozích podkladů	80000
	Výpočet generované dopravy	40000
	Dopravní model	120000
	Výpočty celodenní intenzity dopravy, špičkové intenzity dopravy	40000
	Harmonogram přípravy a realizace	24000
	Dokumentace multikriteriálního hodnocení variant	80000
	Zhodnocení přínosů stavby	24000
	Kapacitní posouzení jednotlivých variant křižovatek	80000
d.	Odhad nákladů (stavebních i nestavebních)	32000
NABÍDKOVÁ CENA CELKEM bez DPH (pro hodnocení nabídek)		1208000
DPH 21%		253680
NABÍDKOVÁ CENA CELKEM vč. DPH		1461680

Ing. Lukáš Svoboda, Ph.D., MBA, oprávněn k podpisu na základě plné moci