LEGENDA MÍSTNOSTÍ

Č. M.	NÁZEV MÍSTNOSTI	PLOCHA	POZNÁMKA
1.01	VENKOVNÍ RAMPA	15.50m²	
1.02	VSTUPNÍ CHODBA	12.24m²	
1.03	KANCELÁŘ SKLADNÍKA	8.08m²	
1.04	SKLAD PEČIVA	4.75m²	
1.05	ODPADKY	4.25m²	
1.06	SKLAD OBALŮ	7.09m²	
1.07	SKLAD A UMÝVÁRNA TERMOPORTŮ	10.69m²	
1.08	SKLAD A UMÝVÁRNA PROVOZNÍHO NÁDOBÍ	16.67m²	
1.09	PŘÍPRAVNA TĚSTA	14.92m²	
1.10	VARNA	81.47m²	
1.11	CHODBA	1.21m²	
1.12	WC ŽENY	2.01m²	
1.13	ÚKLIDOVÁ KOMORA	1.62m²	
1.14	PŘÍPRAVNA SYROVÉHO MASA	9.49m²	
1.15	HRUBÁ PŘÍPRAVNA ZELENINY	11.56m²	
1.16	ČISTÁ PŘÍPRAVNA ZELENINY+STUDENÁ KUCHYNĚ	19.32m²	
1.17	KOMUNIKAČNÍ PROSTOR	42.70m²	
1.18	KUCHYŇSKÉ LISTINY	4.05m²	
1.19	VÝTAH	3.60m²	
1.20	CHLAZENÉ POLOTOVARY	5.46m²	
1.21	SKLAD NADSTANDARD	4.60m²	
1.22	CHODBA	28.85m²	
1.23	CHODBA	4.62m²	
1.24	WC MUŽI	2.91m²	
1.25	DENNÍ MÍSTNOST ZAMĚSTNANCŮ	7.06m²	
1.26	ŠATNA 2	16.36m²	
1.27	SOCIÁLNÍ ZAŘÍZENÍ	8.12m²	
1.28	SOCIÁLNÍ ZAŘÍZENÍ	4.46m²	
1.29	ŠATNA 1	5.69m²	
1.30	CHODBA	20.13m²	
1.31	SKLAD MRAŽENÝCH POTRAVIN	5.03m²	
1.32	SKLAD CHLAZENÝCH POTRAVIN	8.37m²	
1.33	SKLAD CHLAZENÝCH POTRAVIN	7.74m²	
1.34	SKLAD SUCHÝCH POTRAVIN	16.55m²	
1.35	KANCELÁŘ	12.04m²	

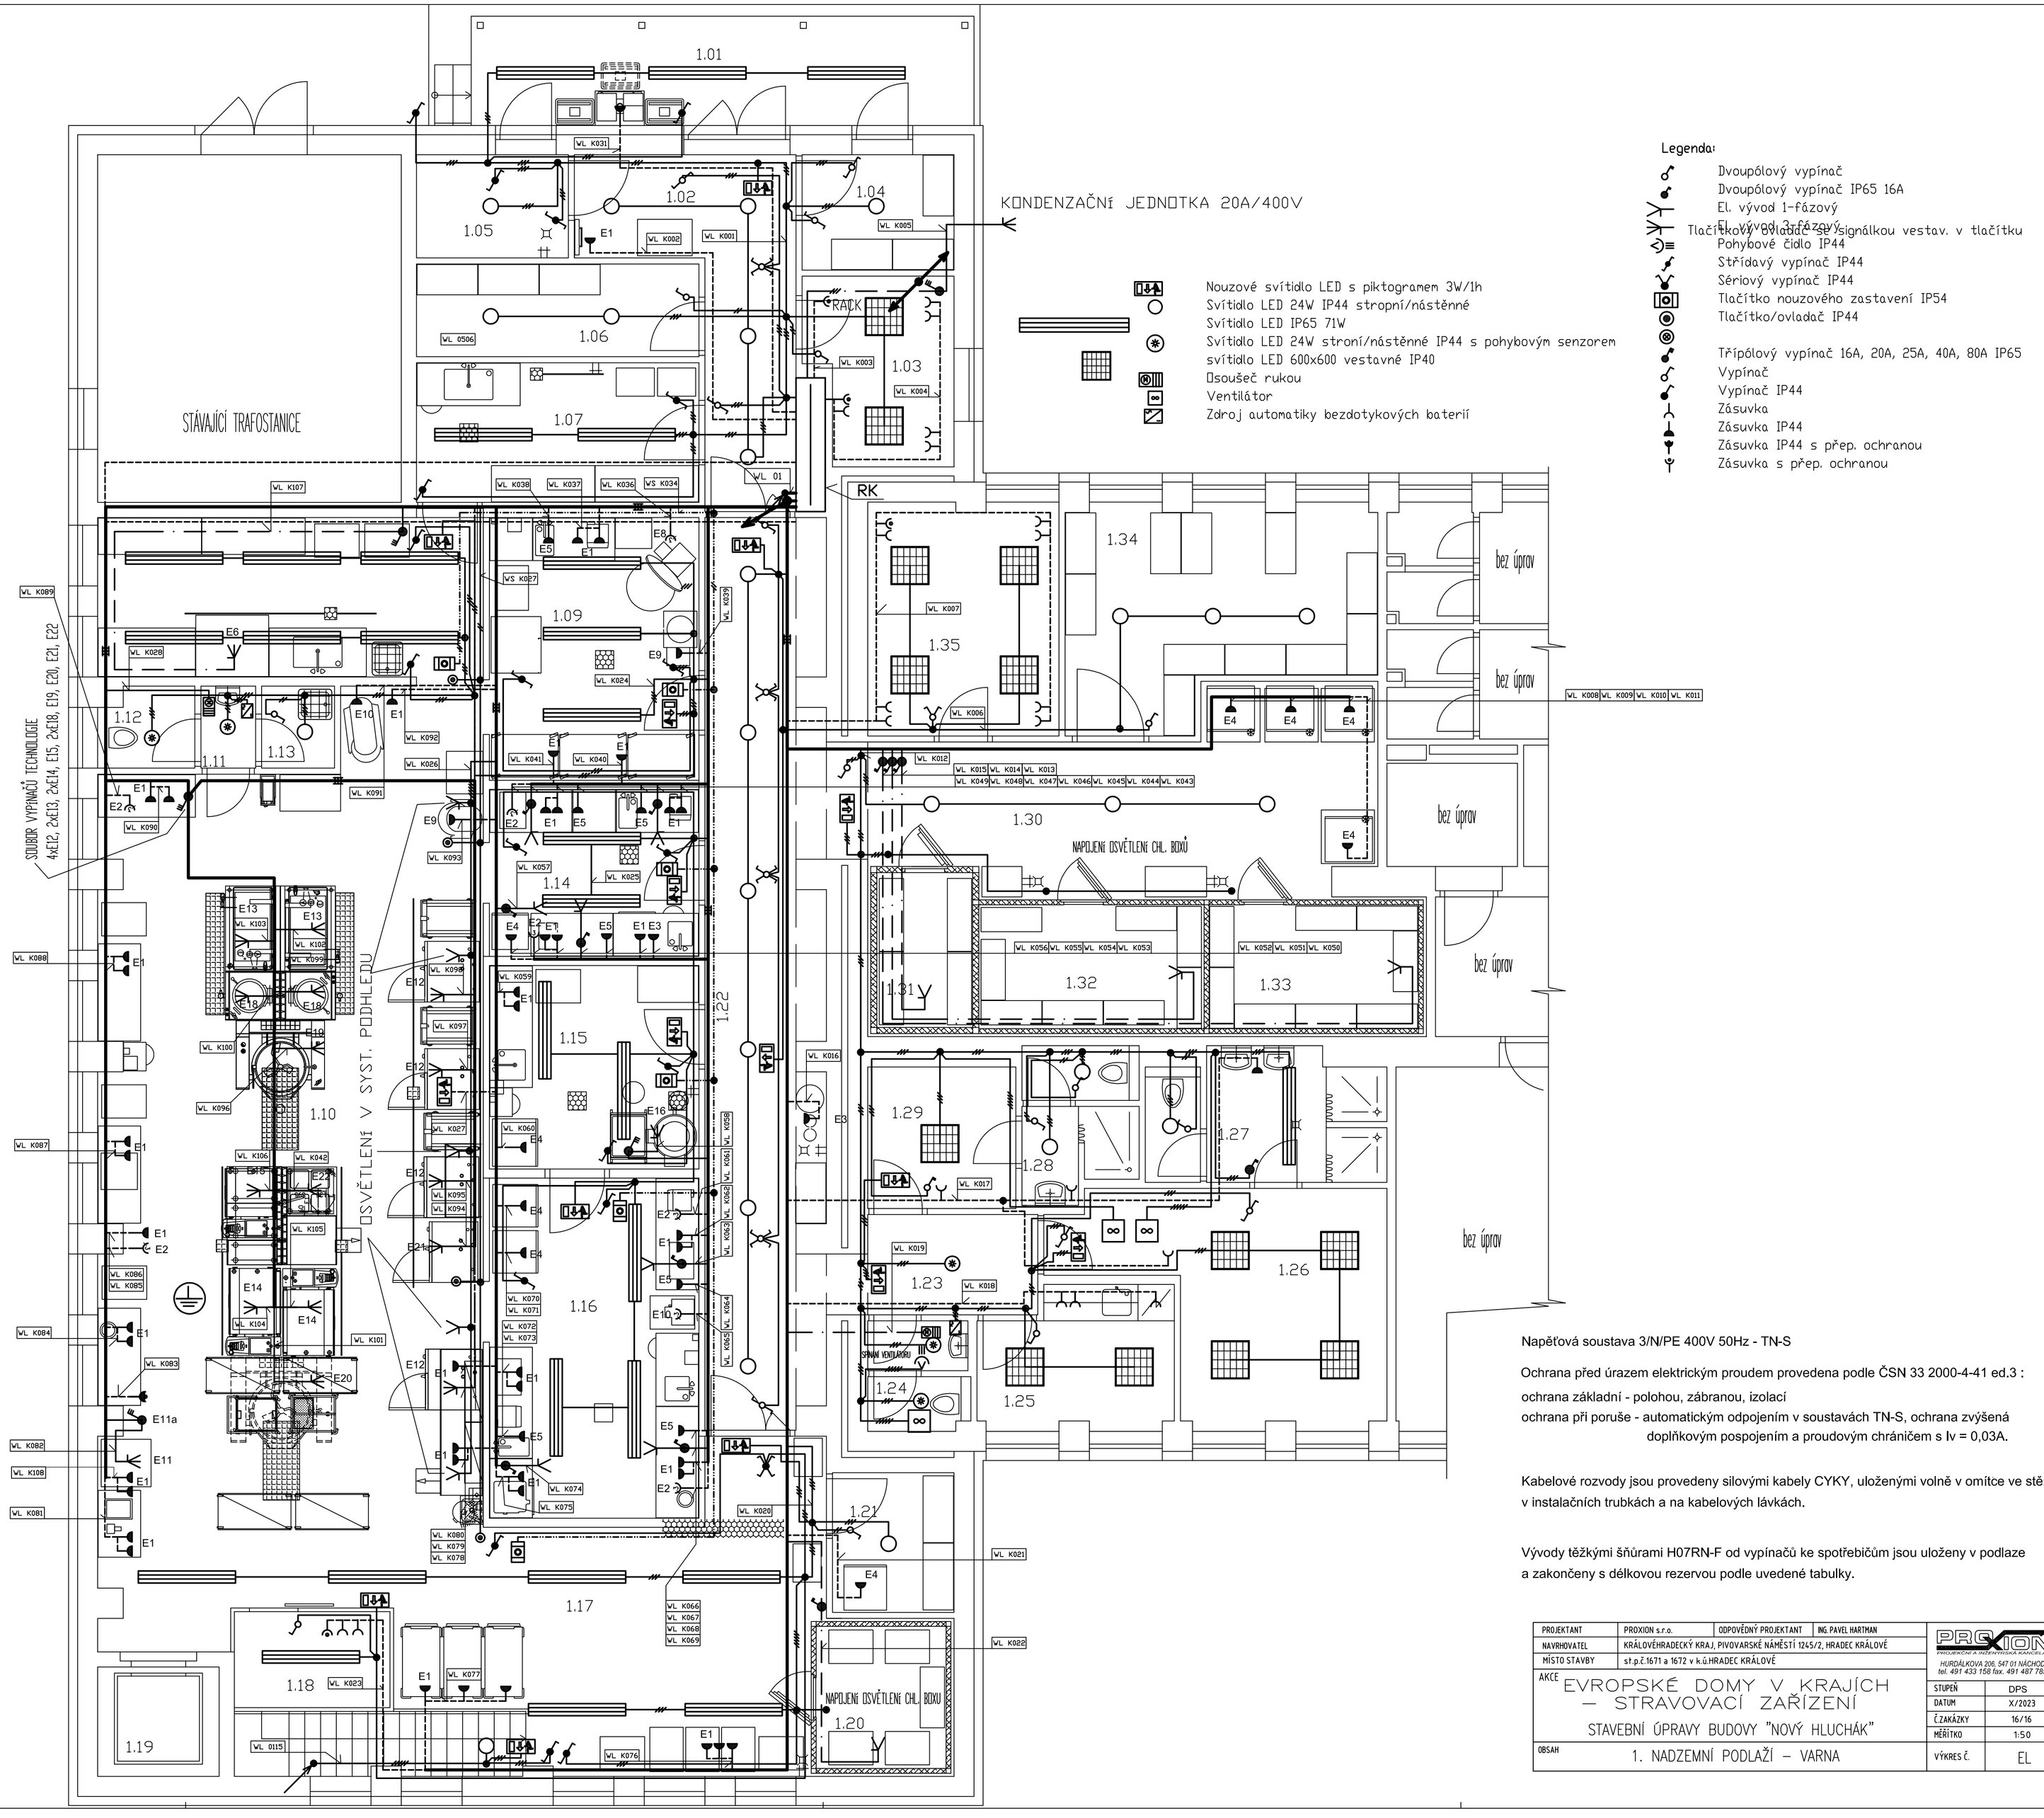

Legenda:

- Dvoupólový vypínač
- Dvoupólový vypínač IP65 16A
- El. vývod 1-fázový
- El. vývod 3-fázový
- Tlačítkový ovladač se signálkou vestav. v tlačítku
- Pohybové čidlo IP44
- Střídavý vypínač IP44
- Sériový vypínač IP44
- Tlačítko nouzového zastavení IP54
- Tlačítko/ovladač IP44
- Třípólový vypínač 16A, 20A, 25A, 40A, 80A IP65
- Vypínač
- Vypínač IP44
- Zásuvka
- Zásuvka IP44
- Zásuvka IP44 s přep. ochranou
- Zásuvka s přep. ochranou

- Nouzové svítidlo LED s piktogramem 3W/1h
- Svítidlo LED 24W IP44 stropní/nástěnné
- Svítidlo LED IP65 71W
- Svítidlo LED 24W stroní/nástěnné IP44 s pohybovým senzorem
- svítidlo LED 600x600 vestavné IP40
- Osoušeč rukou
- Ventilátor
- Zdroj automatiky bezdotykových baterií

Napěťová soustava 3/N/PE 400V 50Hz - TN-S

Ochrana před úrazem elektrickým proudem provedena podle ČSN 33 2000-4-41 ed.3 :
ochrana základní - polohou, zábranou, izolací
ochrana při poruše - automatickým odpojením v soustavách TN-S, ochrana zvýšená doplňkovým pospojením a proudovým chráničem s Iv = 0,03A.

Kabelové rozvody jsou provedeny silovými kabely CYKY, uloženými volně v omítce ve stěnách, v instalačních trubkách a na kabelových lávkách.

Vývody těžkými šňůrami H07RN-F od vypínačů ke spotřebičům jsou uloženy v podlaze a zakončeny s délkovou rezervou podle uvedené tabulky.

PROJEKTANT	PROXION s.r.o.	ODPOVĚDNÝ PROJEKTANT	ING. PAVEL HARTMAN
NAVRHOVATEL	KRÁLOVÉHRADECKÝ KRAJ, PIVOVARSKÉ NÁMĚSTÍ 1245/2, HRADEC KRÁLOVÉ		
MÍSTO STAVBY	st.p.č.1671 a 1672 v k.ú.HRADEC KRÁLOVÉ		
AKCE	EVROPSKÉ DOMY V KRAJÍCH – STRAVOVACÍ ZAŘÍZENÍ STAVEBNÍ ÚPRAVY BUDOVY "NOVÝ HLUCHÁK"		
OBSAH	1. NADZEMNÍ PODLAŽÍ – VARNA		

PROXION
PROJEKČNÍ A INŽENÝRSKÁ KANCELÁŘ
HURDÁLKOVA 206, 547 01 NÁCHOD
tel. 491 433 158 fax. 491 487 785

STUPEŇ	DPS
DATUM	X/2023
Č.ZAKÁZKY	16/16
MĚŘÍTKO	1:50
VÝKRES Č.	EL