



POHLEDY I, II; V - NOVÝ STAV
M1:50


POHLED II

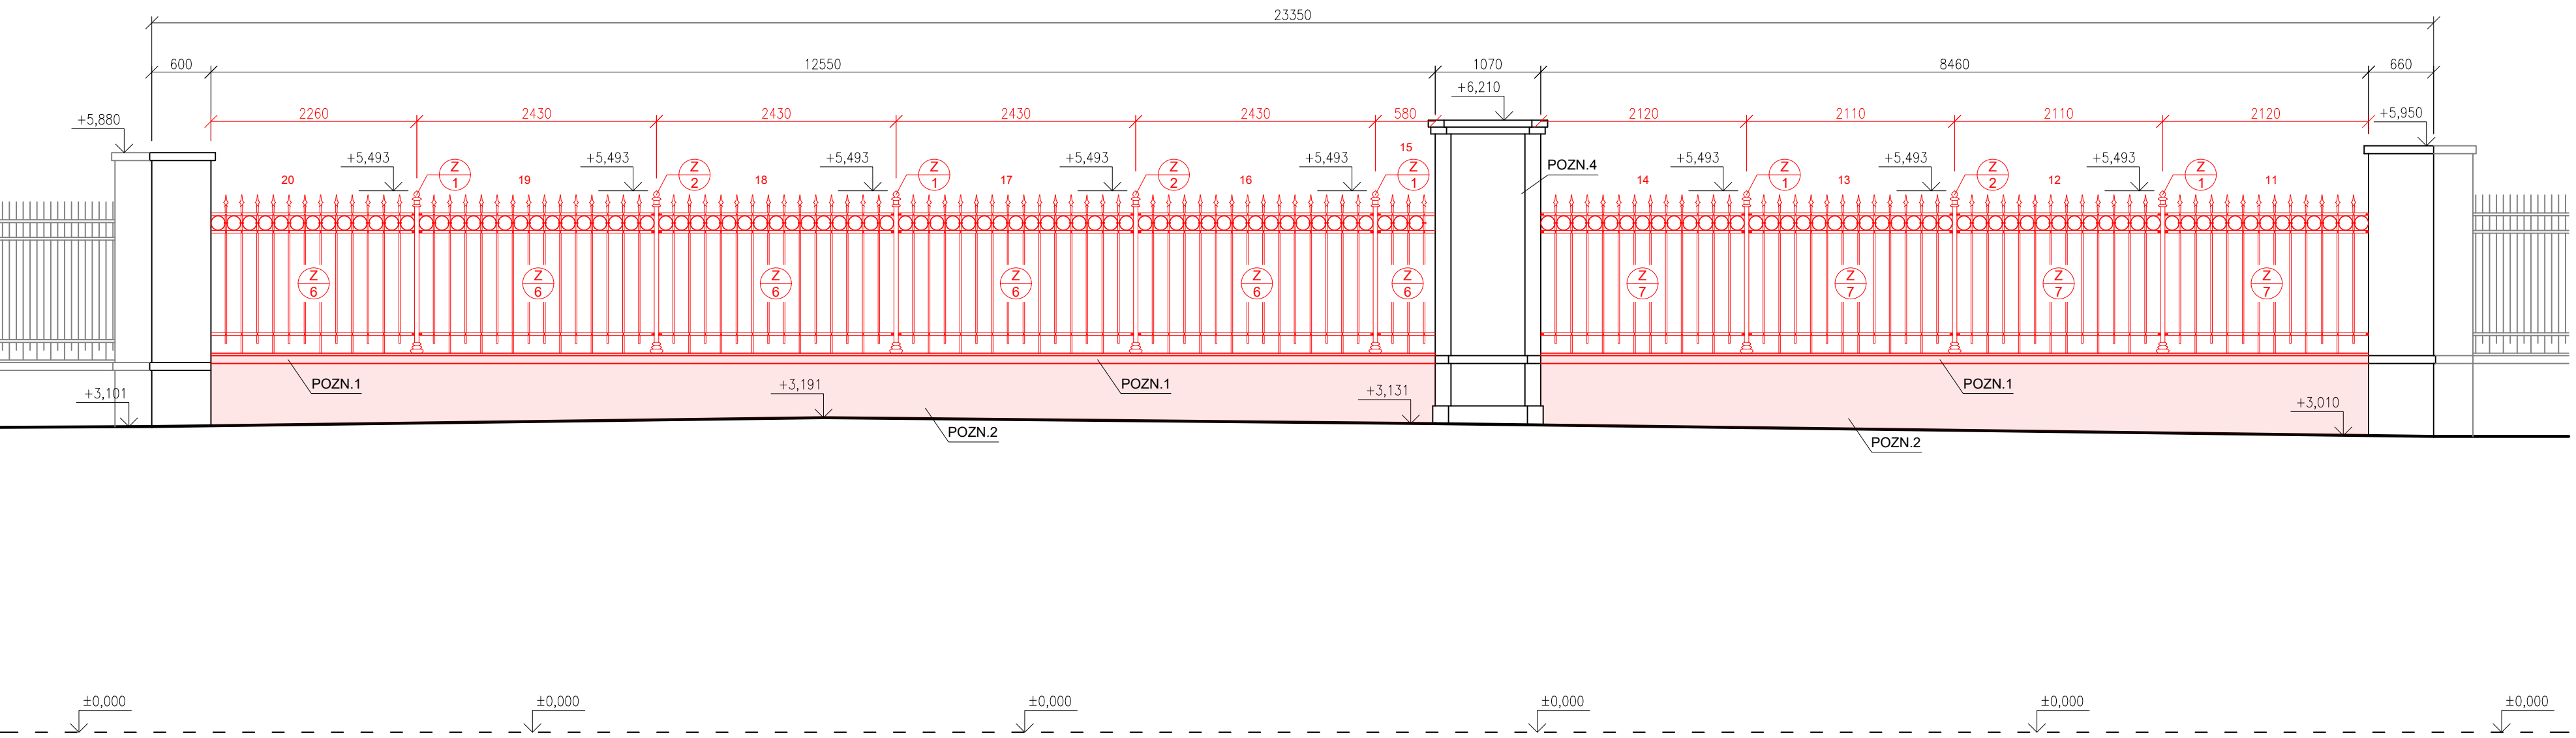

POHLED I

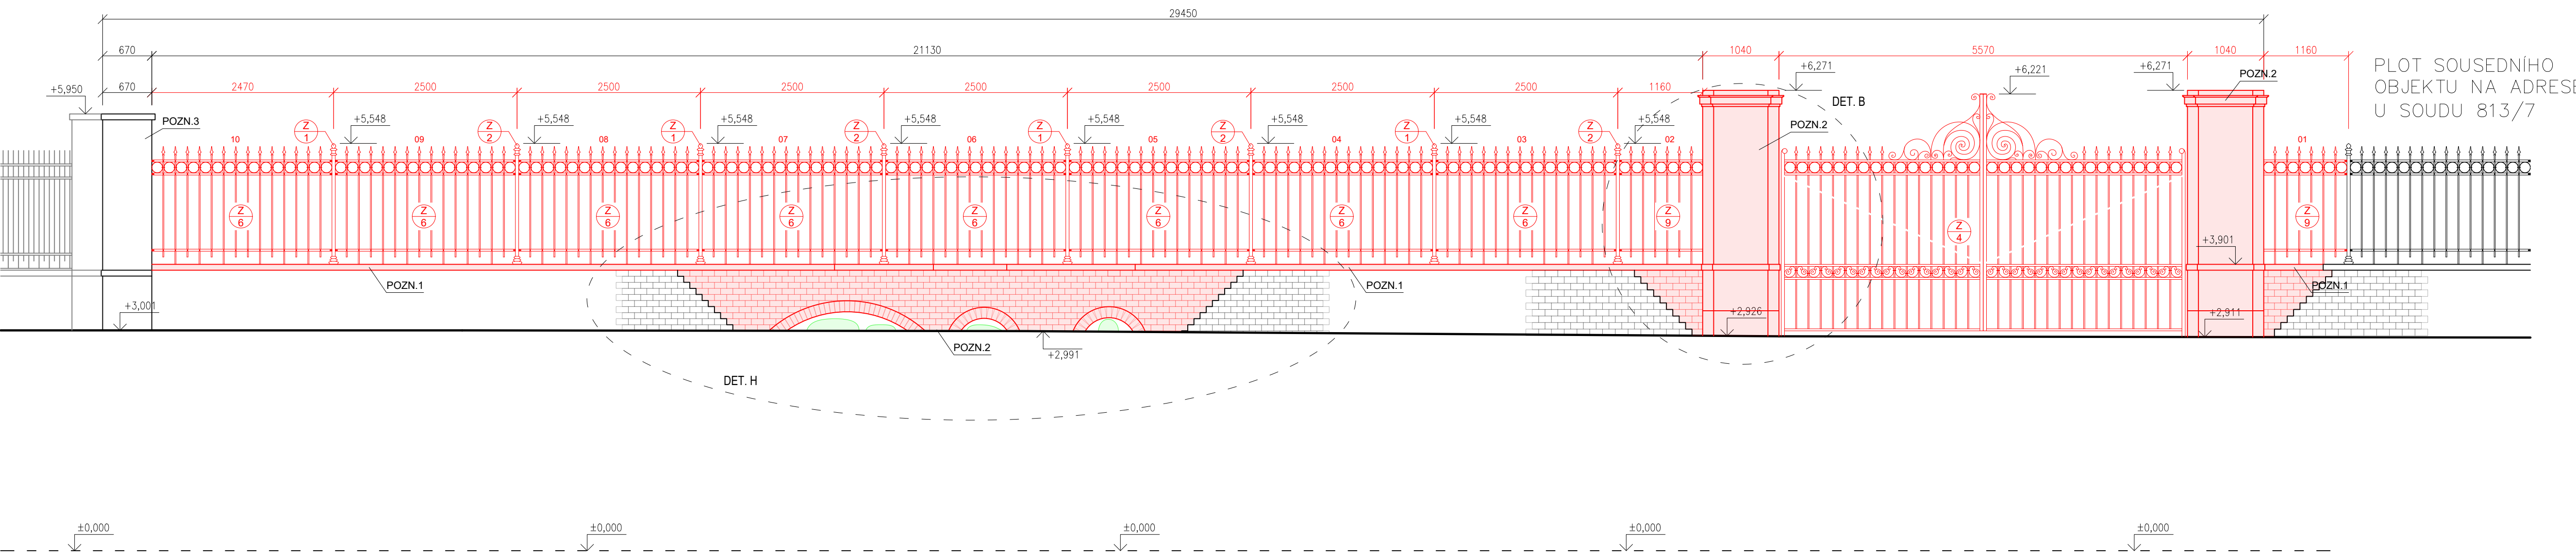

POHLED V

 

POZNÁMKA OBECNÁ

VZHLEDEM K CELKOVÉ NEROVNOSTI, NEPRÁVÝCH ÚHLŮ JEDNOTLIVÝCH MÍSTNOSTI, ODKLON OD SVISLICE, NĚKTERÝCH NEPŘÍSTUPNÝCH MÍST atp. MŮŽE DOCHÁZET K JEDNOTLIVÝM ODHYBKŮM OPROTI ZAMÉRENÉMU STÁVAJÍCÍMU STAVU. V JEDNOTLIVÝCH MÍSTNOSTECH MŮŽE TATO ODHYLKA BÝT AŽ 5%. PŘÍZPŮSOBENO DLE NÁVAZNOSTI NA OSTATNÍ KONSTRUKCE.
DĚLKA A VÝŠKA JEDNOTLIVÝCH STUPŇŮ SE LIŠÍ - V PD PŘÍZPŮSOBENY DLE NÁVAZNOSTI NA OSTATNÍ KONSTRUKCE, VIZ JEDNOTLIVÁ PODLAŽÍ.

ZA PŘÍPADNÉ ZMĚNY OPROTI SCHVÁLENÉ PROJEKTOVÉ DOKUMENTACI, KTERÉ NEBUDOU POTVRZENY/SCHVÁLENY GENERÁLNÍM PROJEKTANTEM STAVBY, NENESE GENERÁLNÍ PROJEKTANT ŽÁDNOU ZODPOVĚDNOST
SAMOSTATNĚ JSOU ŘEŠENY DÍLČÍ PROJEKTY PROFESÍ A SPECIALIZACÍ

PŘI REALIZACI JAKÉKOLIV DÍLČÍ ČÁSTI OBJEKTU JE NUTNÉ POUŽÍVAT KOMPLETNÍ DOKUMENTACI VČETNĚ VŠECH PŘÍLOH

PODROBNOSTI TYKAJÍCÍ SE KÁCENÍ STARÝCH A VÝSADBY NOVÝCH STROMŮ A ZELENĚ JSOU BLÍŽE VYSPECIFIKOVÁNY V PD "Oprava plotu LDN Hradec Králové - PD (SO-02 Kácení stromů a náhradní výsadba)". ZDE JSOU VEŠKERÉ PRÁCE SPOJENÉ S TOUTO PD ZAKRESLENY POUZE ORIENTAČNĚ

TECHNOLIGICKÉ POSTUPY REPAŠÍ JEDNOTLIVÝCH KONSTRUKCÍ JSOU PODROBNĚ POPISÁNY V TECHNICKÉ ZPRÁVĚ TĚTO PD

LEGENDA MATERIÁLŮ

- STÁVAJÍCÍ KONSTRUKCE ZACHOVÁVANÉ
- NOVÉ NEBO REPASOVANÉ KONSTRUKCE A PRVKY
- NOVÉ VYZYDÁVANÉ NEBO PŘEZÍDÁVANÉ ČÁSTI PILÍŘŮ A PLOTNÍ PODEZDÍVKY Z CPP
- 14 OZNAČENÍ PLOTNÍHO DÍLCE


POZNÁMKA ODKAZOVÁ

POZN. 1 - ZPĚTNÉ OSAZENÍ PÍSKOVCOVÉ KRYCÍ DESKY VYZDÍVKY PLOTU

POZN. 2 - ZPĚTNÉ DOZDĚNÍ VYBOURANÝCH ČÁSTÍ PLOTU ZA POUŽITÍ OČIŠTĚNÝCH PŮVODNÍCH CIHEL

POZN. 3 - STÁVAJÍCÍ PILÍŘE BUDOU DOPLNĚNY O NOVOU OMÍTKU ODOBORNĚ JAKO NOVÉ PILÍŘE, VIZ. DETAIL B

POZN. 4 - STÁVAJÍCÍ PILÍŘ BUDE DOPLNĚNÝ O NOVOU OMÍTKU DLE STÁVAJÍCÍHO ŘEŠENÍ

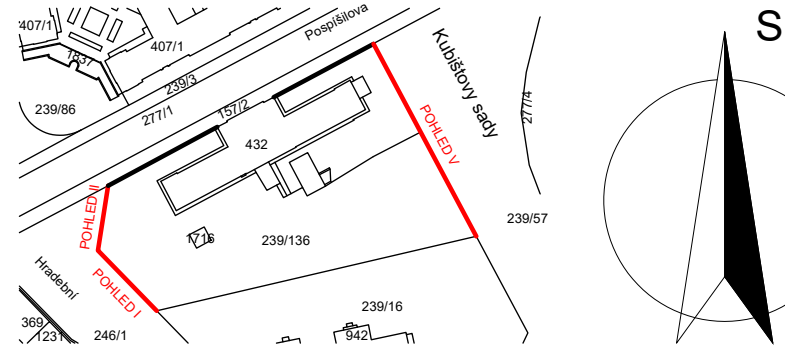

0,000 = 230,000 Bpv.

název a místo stavby: MARK and partners s.r.o.

Oprava plotu LDN Hradec Králové - PD

SO-01 Oprava plotu

k.ú. Hradec Králové (569810), parc. č. 239/136; st. 432

investor: Královéhradecký kraj

Přívokarské náměstí 1245, 500 03 Hradec Králové

Zastoupeno: Mgr. Martin Červíček, hejtmán

část: D.1.1 Architektonicko-stavební řešení

zodpovědný projektant: Petr Mareček, ČKAIT 1103789

výpracoval: Martin Vašíčka

stupeň dokumentace: DSP + DPS

vykres: POHLEDY I, II; V - NOVÝ STAV

mřítko: 1:50

datum: DUBEN 2023

formát: A2 rozšířená

číslo výkresu: D.1.1-05