



PODELNÝ PROFIL KOMUNIKACE – SO 104 – část 1.


KRAJ:		KRAJLÓVĚHRADECKÝ					
KATASTRALNÍ ÚZEMÍ:		Albrechtice nad Orlicí [600172]					
PARCELY:	102/16	91/1	94/5	91/1	94/8, 102/18	373/1	373/80
DRUH POZEMKŮ:	ostřední komunikace - ostřední plocha	TTP	TTP	TTP	OK-OP	OS-OP	TTP

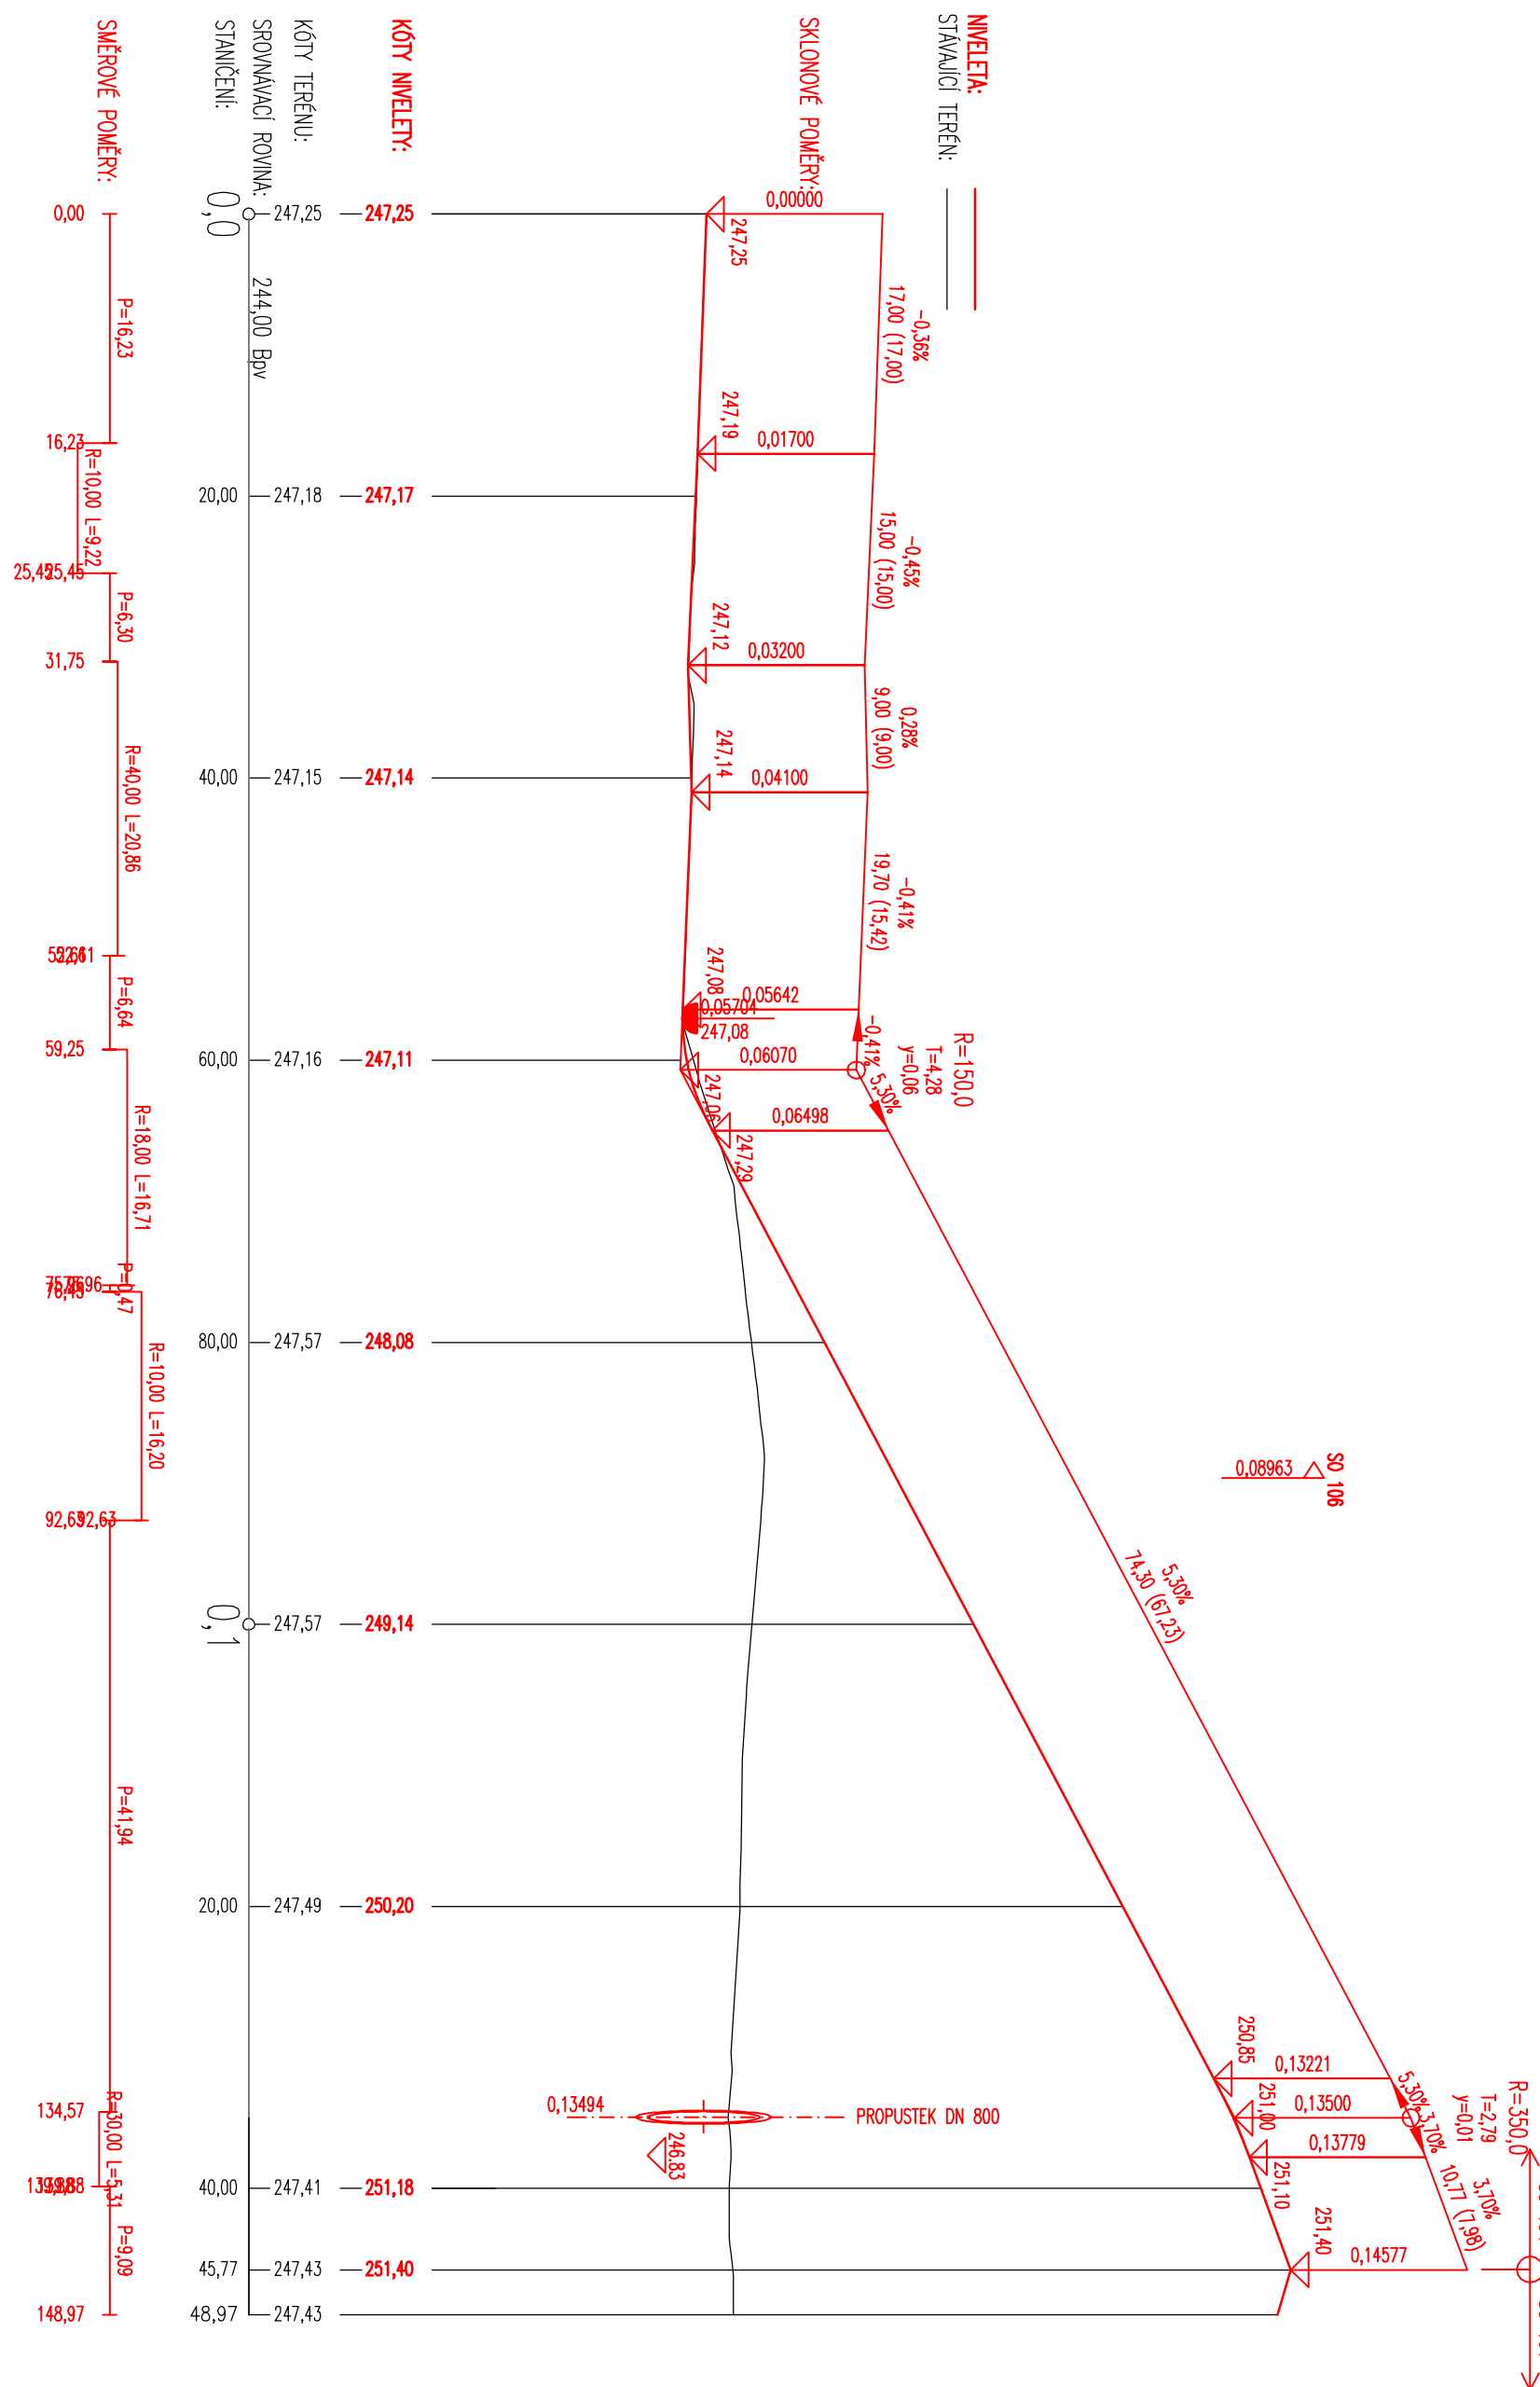


PODÉLNÝ PROFIL KOMUNIKACE – SO 104 – část 2

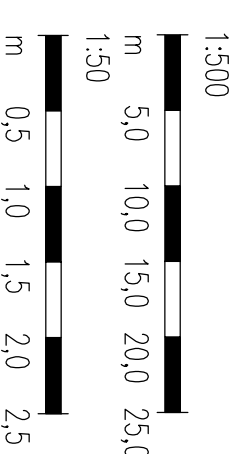

PARCELY:	53/06 103/10	103/13	103/1	378	102/5
DRUH POZEMKŮ:	OK-OP	OP	OP	OK-OP	OK-OP
				TP	OK-OP

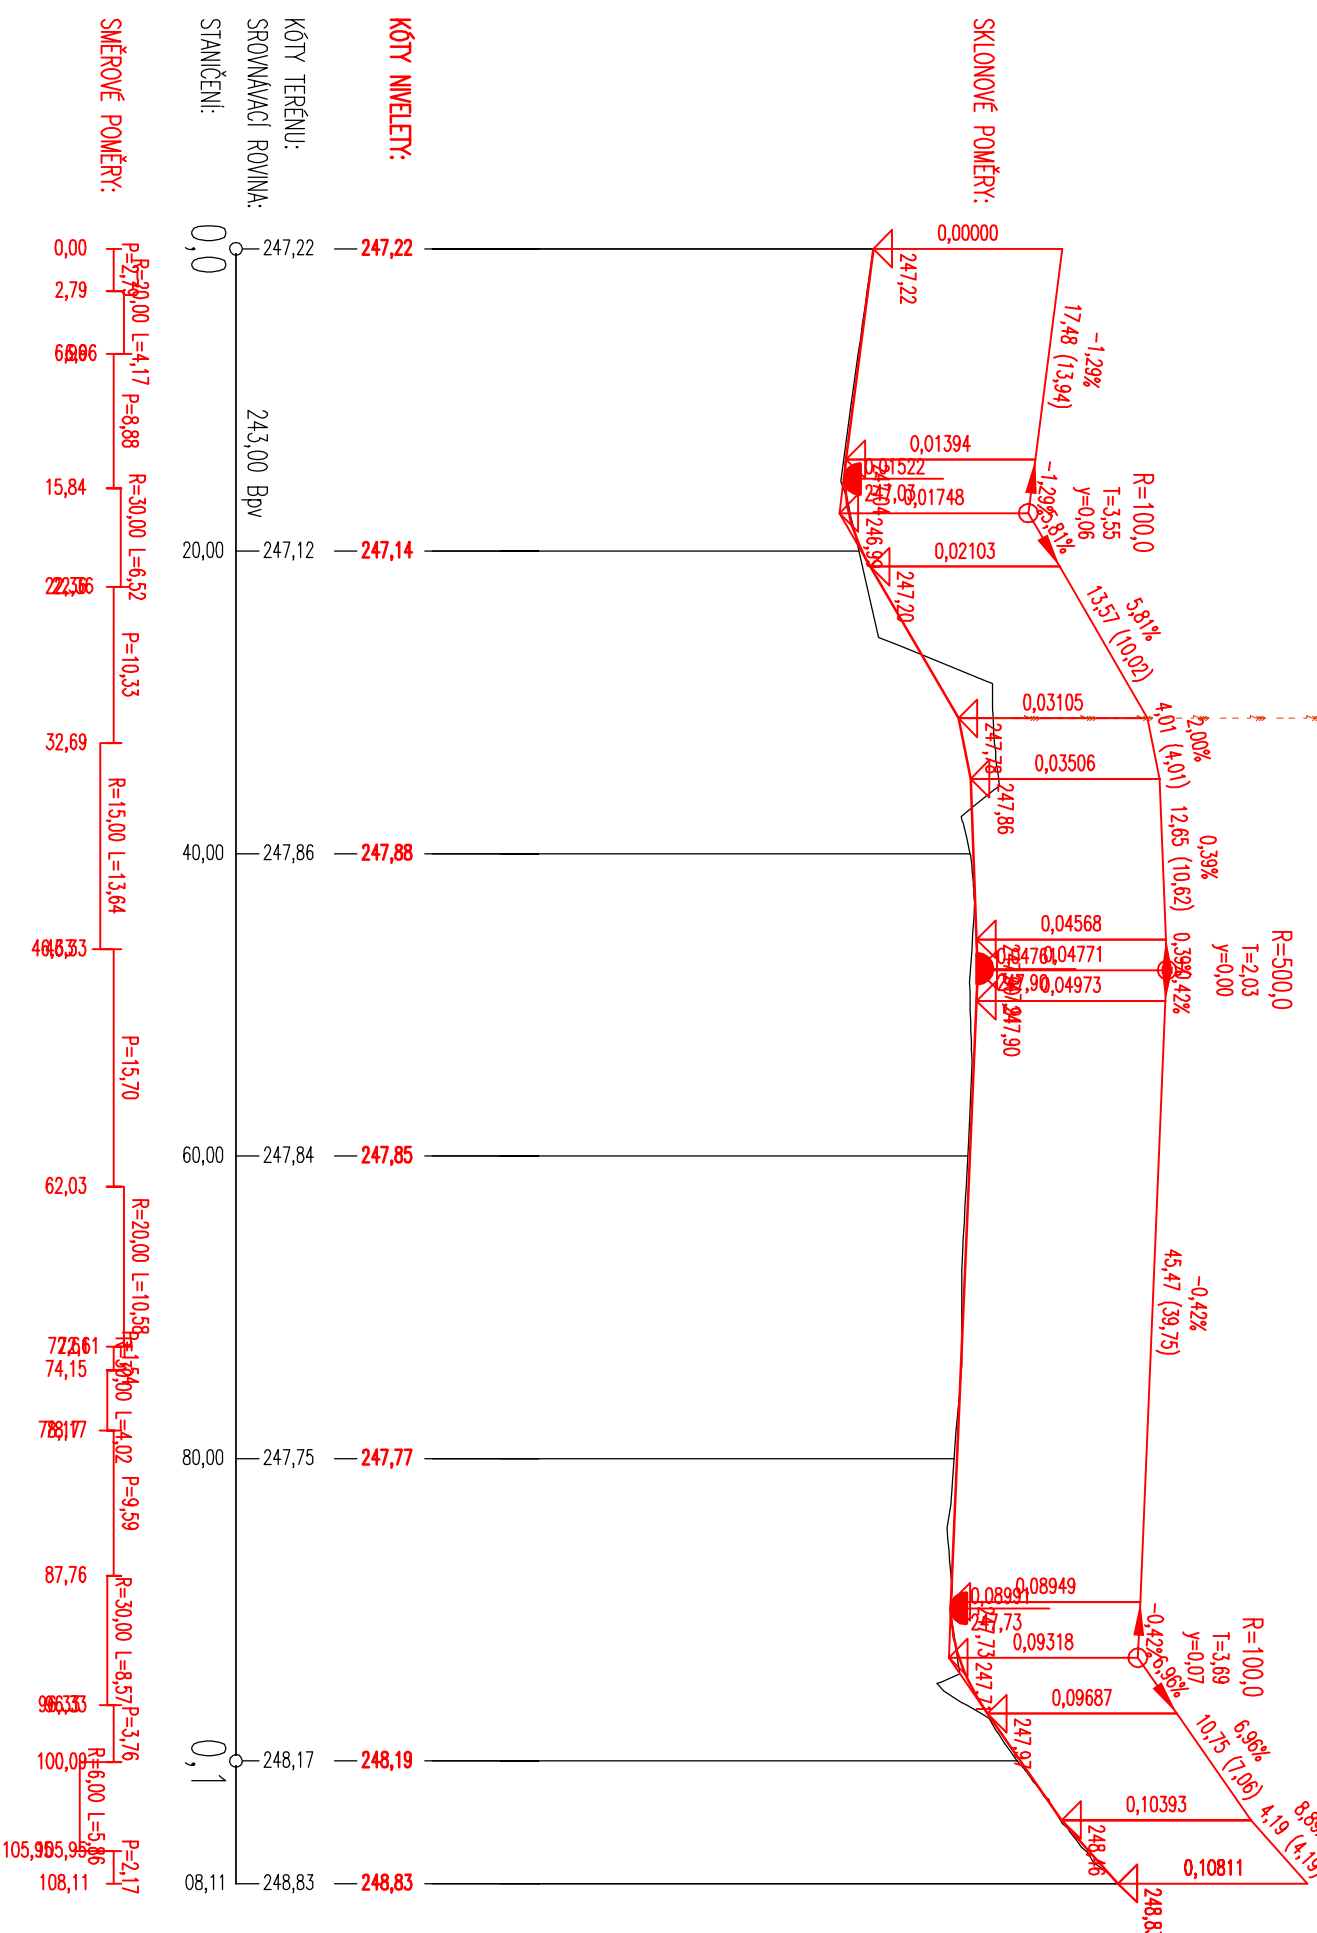

SOUŘADNICOVÝ SYSTÉM		S – JTSK
VÝŠKOVÝ SYSTÉM:		BpV
KRESLIL:	MILUŠ BEDNÁŘ, D.S.	<i>Bednář</i>
ZPRACOVAL:	MILUŠ BEDNÁŘ, D.S.	<i>Bednář</i>
TECHNICKÁ KONTROLA:	ING. JAN BUREŠA	
ZODPOVĚDNÝ PROJEKTANT:	ING. JAN BUREŠA	<i>Bureša</i>
HLAVNÍ PROJEKTANT:	MILUŠ BEDNÁŘ, D.S.	<i>Bednář</i>
AKCE:		
II/305 Týniště nad Orlicí – Albrechtice nad Orlicí		
OBJEKT: D.2.4. SO 104–PŘELOŽKA STÁVKY ČISTOTESTY V K.Ú. ALBRECHTICE NAD ORLICÍ		
OBŠAH:		
PODEPLNĚ PROFILY POZEMNÍCH KOMUNIKACÍ		
 <p>FOKSTEROWA Č.P. 175, 566 01 VÍŠKOVCE MĚSTO E-MAIL: MDS@MDSPROJEKT.CZ</p>		
STUPEŇ:	DSP+PDPS	14.37.22–3
ZNAČ. ČÍSLO:		14.37
ARCHIVNÍ ČÍSLO:		02/2022
DATAUM:		444
FORMÁT:		1:500/750
MĚŘÍTKO:		ČÍSLO PŘÍLOHY:
ČÍSLO SOUPRAVY:		D.2.4.3.

SO 104 DSP+PDPS