


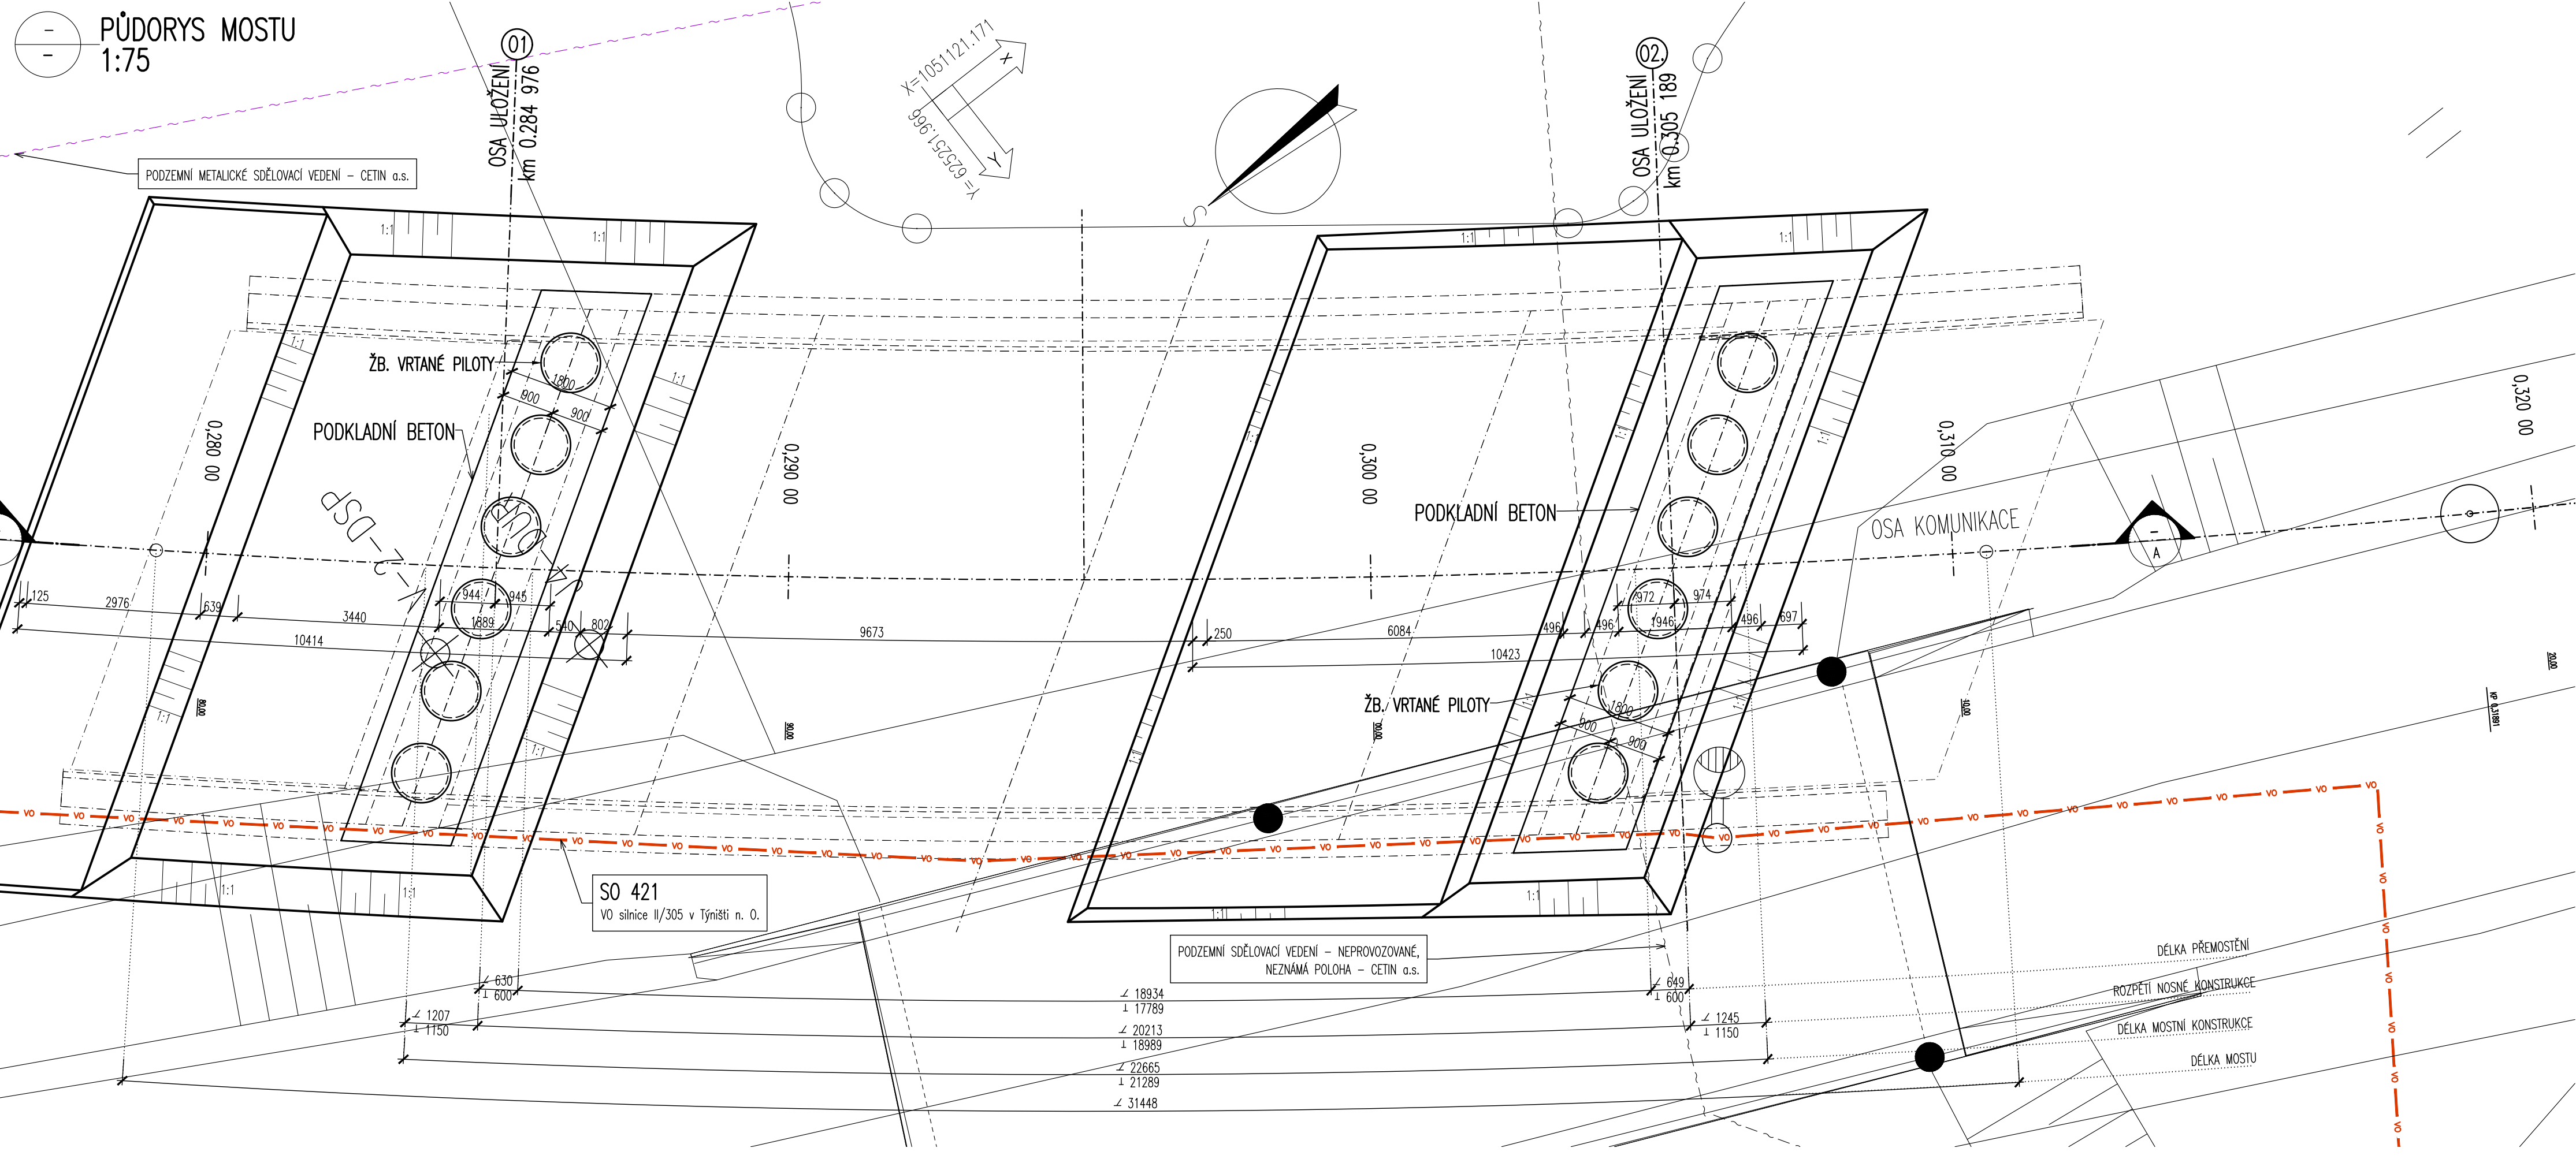

ODPOJENÉ A DEMONTOVANÉ STÁVAJÍCÍ KABELOVÉ VEDENÍ VO



KRESLIL:	KOLEKTIV		 <b>MDS</b> <b>PROJEKT</b>	
ZPRACOVÁVÁ:	ING. MARTIN HYŘS		FÖRSTEROVA Č.P. 175, 566 01 VYSKOTÝ E-MAIL: MDS@MDSPROJEKT.CZ	
TECHNICKÁ KONTROLA:	ING. JAN BŮRŠA			
ZODPOVĚDNÝ PROJEKTANT:	ING. JAN BŮRŠA			
HLAVNÍ PROJEKTANT:	ING. JAN BŮRŠA			
KRAL. KRÁLOVÉHRADECKÝ	OKRES: RYCHNOV NAD KNEŽNOU	OBEC: TÝNĚŠTÍ N.O. ALBRECHTICE N.O.	STUPEN:	DSP+PDPS
INVESTOR: KRÁLOVÉHRADECKÝ	KRAL. PIVOVARSKÉ NÁMĚSTÍ 1245, 500 03 HRADEC KRÁLOVÉ		ZAK.ČÍSLO:	1437-17-3
AKCE:			ARCHIVNÍ ČÍSLO:	1437
II/305 Týněštské nad Orlicí – Albrechtice nad Orlicí  OBJEKT: SO 203 – INUNDAČNÍ MOST V KM 0,295			DATA:	02/2022
			FORMAT:	B0x4
			MĚŘITKO:	1:75
			OBSAH:	ČÍSLO SOUPRAVY:
VÝKOPOVÉ SCHEMA			D.3.3.4.	