


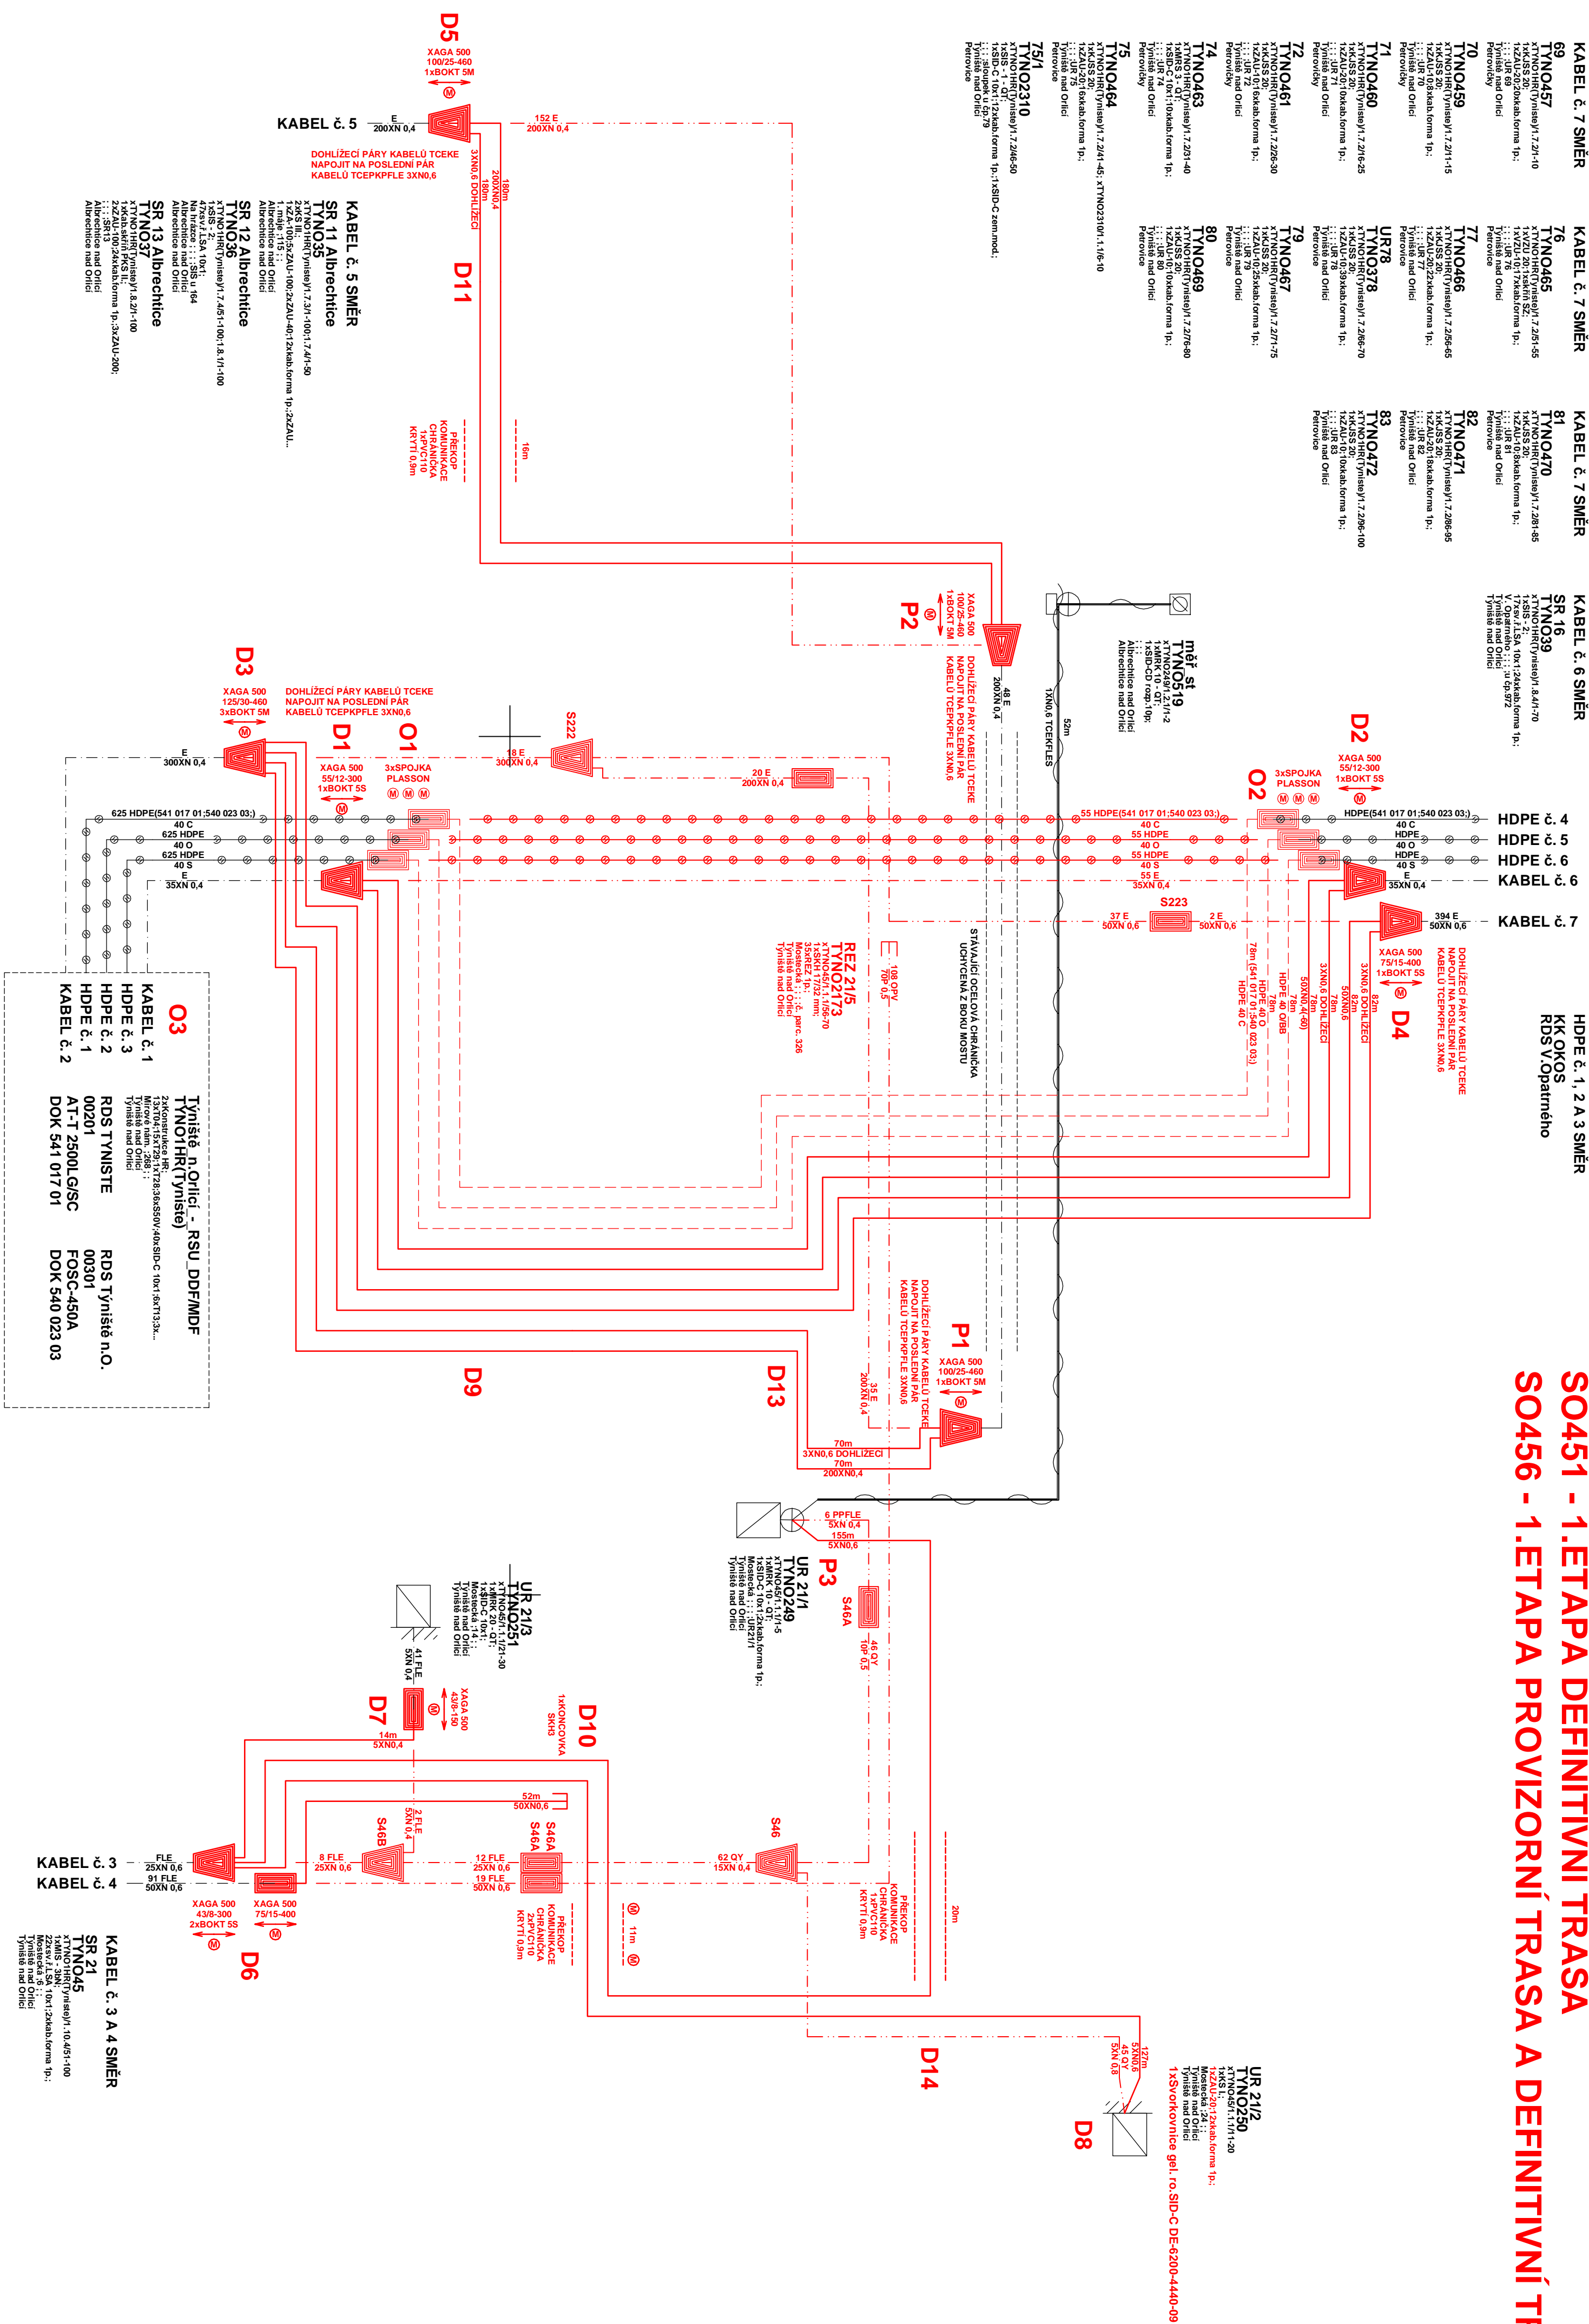


**SO451 - 1.ETAPA DEFINITIVNÍ TRASA**



**LEGENDA:**

-  projektovaná tržba HDPE podzemní
-  stávající tržby HDPE podzemní
-  rušené tržby HDPE podzemní

**POZNÁMKA:**  
 PŘI REALIZACI MUSÍ BÝT SOUČASNĚ PROVÁDĚNÝ PŘELOŽKA STAVEBNÍCH OBJEKTŮ SO451 A SO456

Neoznačené kabely jsou typu TCEPAPLE

[illegible]

# SO456 DSP+PDPS