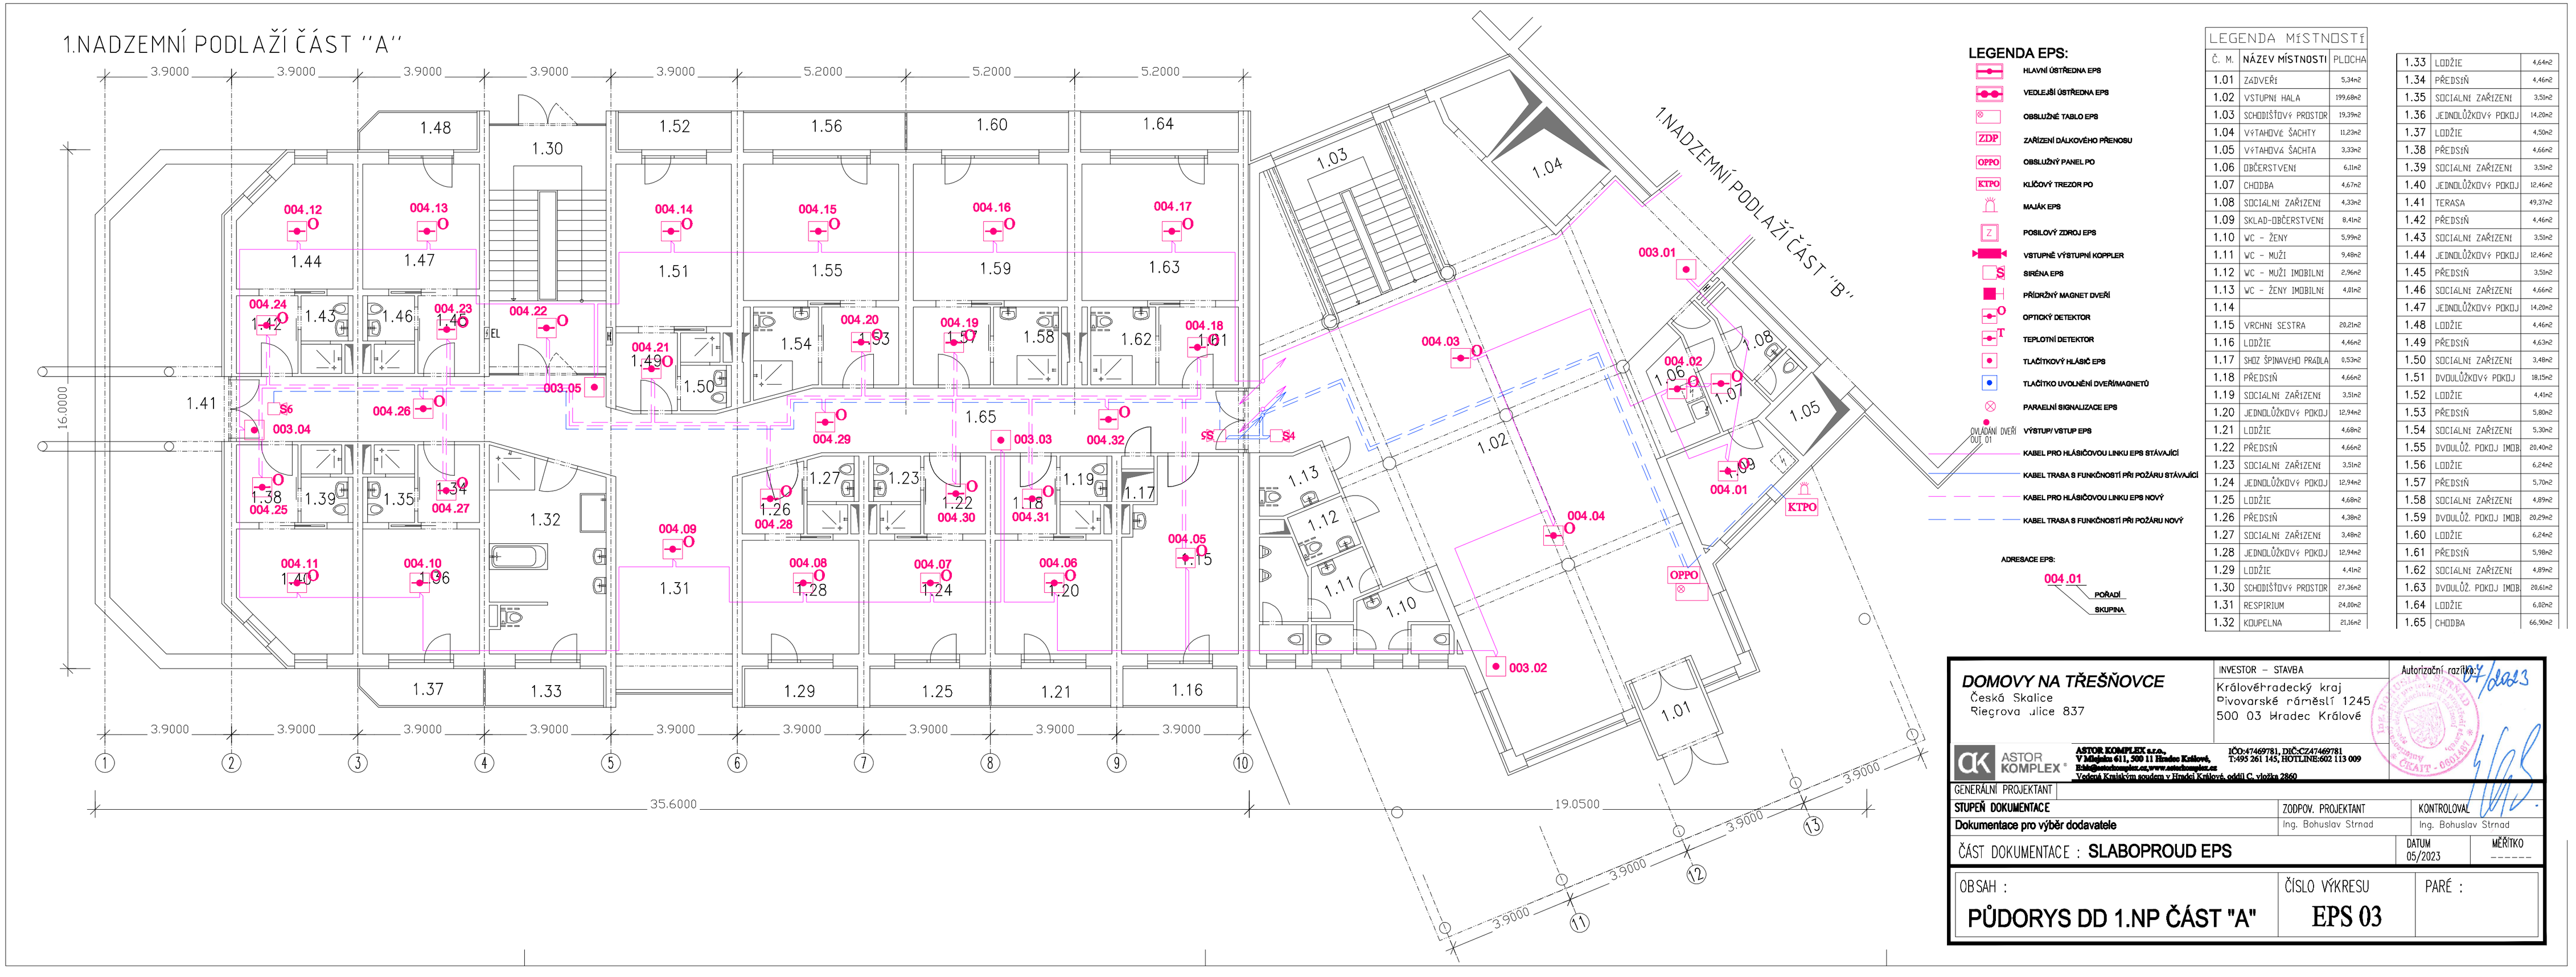

LEGENDA EPS:

- HLAVNÍ ÚSTŘEDNA EPS
- VEDLEJŠÍ ÚSTŘEDNA EPS
- OBSLUŽNÉ TABLO EPS
- ZDP — ZAŘÍZENÍ DÁLKOVÉHO PŘENOSU
- OPPO — OBSLUŽNÝ PANEL PO
- KTPO — KLÍČOVÝ TREZOR PO
- MAJÁK EPS
- Z — POSILOVÝ ZDROJ EPS
- VSTUPNÉ VÝSTUPNÍ KOPPLER
- S — SIRÉNA EPS
- PŘÍDRŽNÝ MAGNET DVEŘÍ
- OPTICKÝ DETEKTOR
- T — TEPLOTNÍ DETEKTOR
- TLAČÍTKOVÝ HLÁSIČ EPS
- TLAČÍTKO UVOLNĚNÍ DVEŘÍ/MAGNETŮ
- PARALELNÍ SIGNALIZACE EPS
- OVLÁDÁNÍ DVEŘÍ OUT 01 — VÝSTUP/ VSTUP EPS
- KABEL PRO HLÁSIČOVOU LINKU EPS STÁVAJÍCÍ
- KABEL TRASA S FUNKČNOSTÍ PŘI POŽÁRU STÁVAJÍCÍ
- KABEL PRO HLÁSIČOVOU LINKU EPS NOVÝ
- KABEL TRASA S FUNKČNOSTÍ PŘI POŽÁRU NOVÝ

ADRESACE EPS: 004.01 — POŘADÍ / SKUPINA

LEGENDA MÍSTNOSTÍ

Č. M.	NÁZEV MÍSTNOSTI	PLOCHA
1.01	ZADVEŘÍ	5,34m²
1.02	VSTUPNÍ HALA	199,68m²
1.03	SCHODIŠŤOVÝ PROSTOR	19,39m²
1.04	VÝTAHOVÉ ŠACHTY	11,23m²
1.05	VÝTAHOVÁ ŠACHTA	3,33m²
1.06	OBČERSTVENÍ	6,11m²
1.07	CHODBA	4,67m²
1.08	SOCIÁLNÍ ZAŘÍZENÍ	4,33m²
1.09	SKLAD-OBČERSTVENÍ	8,41m²
1.10	WC - ŽENY	5,99m²
1.11	WC - MUŽI	9,48m²
1.12	WC - MUŽI IMOBILNÍ	2,96m²
1.13	WC - ŽENY IMOBILNÍ	4,81m²
1.14		
1.15	VRCHNÍ SESTRA	20,21m²
1.16	LODŽIE	4,46m²
1.17	SHOZ ŠPINAVÉHO PRÁDLA	0,53m²
1.18	PŘEDSÍŇ	4,66m²
1.19	SOCIÁLNÍ ZAŘÍZENÍ	3,51m²
1.20	JEDNOLŮŽKOVÝ POKOJ	12,94m²
1.21	LODŽIE	4,68m²
1.22	PŘEDSÍŇ	4,66m²
1.23	SOCIÁLNÍ ZAŘÍZENÍ	3,51m²
1.24	JEDNOLŮŽKOVÝ POKOJ	12,94m²
1.25	LODŽIE	4,68m²
1.26	PŘEDSÍŇ	4,38m²
1.27	SOCIÁLNÍ ZAŘÍZENÍ	3,48m²
1.28	JEDNOLŮŽKOVÝ POKOJ	12,94m²
1.29	LODŽIE	4,41m²
1.30	SCHODIŠŤOVÝ PROSTOR	27,36m²
1.31	RESPIRIUM	24,00m²
1.32	KOUPELNA	21,26m²
1.33	LODŽIE	4,64m²
1.34	PŘEDSÍŇ	4,46m²
1.35	SOCIÁLNÍ ZAŘÍZENÍ	3,51m²
1.36	JEDNOLŮŽKOVÝ POKOJ	14,25m²
1.37	LODŽIE	4,50m²
1.38	PŘEDSÍŇ	4,66m²
1.39	SOCIÁLNÍ ZAŘÍZENÍ	3,51m²
1.40	JEDNOLŮŽKOVÝ POKOJ	12,46m²
1.41	TERASA	49,37m²
1.42	PŘEDSÍŇ	4,46m²
1.43	SOCIÁLNÍ ZAŘÍZENÍ	3,51m²
1.44	JEDNOLŮŽKOVÝ POKOJ	12,46m²
1.45	PŘEDSÍŇ	3,51m²
1.46	SOCIÁLNÍ ZAŘÍZENÍ	4,66m²
1.47	JEDNOLŮŽKOVÝ POKOJ	14,25m²
1.48	LODŽIE	4,46m²
1.49	PŘEDSÍŇ	4,63m²
1.50	SOCIÁLNÍ ZAŘÍZENÍ	3,48m²
1.51	DVOULŮŽKOVÝ POKOJ	18,15m²
1.52	LODŽIE	4,41m²
1.53	PŘEDSÍŇ	5,80m²
1.54	SOCIÁLNÍ ZAŘÍZENÍ	5,30m²
1.55	DVOULŮŽ. POKOJ IMOB.	20,40m²
1.56	LODŽIE	6,24m²
1.57	PŘEDSÍŇ	5,70m²
1.58	SOCIÁLNÍ ZAŘÍZENÍ	4,89m²
1.59	DVOULŮŽ. POKOJ IMOB.	20,29m²
1.60	LODŽIE	6,24m²
1.61	PŘEDSÍŇ	5,98m²
1.62	SOCIÁLNÍ ZAŘÍZENÍ	4,89m²
1.63	DVOULŮŽ. POKOJ IMOB.	20,61m²
1.64	LODŽIE	6,00m²
1.65	CHODBA	66,90m²

DOMOVY NA TŘEŠŇOVCE
Česká Skalice
Riegrova ulice 837

INVESTOR – STAVBA
Královéhradecký kraj
Pivovarské náměstí 1245
500 03 Hradec Králové

Autorizační razítko 07/2023

ASTOR KOMPLEX s.r.o.
V Mlejnku 611, 500 11 Hradec Králové,
IČO:47469781, DIČ:CZ47469781
T:495 261 145, HOTLINE:602 113 009
Vedená Krajským soudem v Hradci Králové, oddíl C, vložka 2860

GENERÁLNÍ PROJEKTANT

STUPEŇ DOKUMENTACE	ZODPOV. PROJEKTANT	KONTROLOVAL
Dokumentace pro výběr dodavatele	Ing. Bohuslav Strnad	Ing. Bohuslav Strnad

ČÁST DOKUMENTACE : **SLABOPROUD EPS**

DATUM 05/2023 | MĚŘÍTKO ------

OBSAH : **PŮDORYS DD 1.NP ČÁST "A"**

ČÍSLO VÝKRESU **EPS 03**

PARÉ :