



KRAJSKÉ ŘEDITELSTVÍ POLICIE
KRÁLOVÉHRADECKÉHO KRAJE

Územní odbor Náchod

Dopravní inspektorát

JID:PCR05ETRpo101817405



Pomáhat a chránit

Č. j.: KRPB-39356-2/ČJ-2022-050506

Náchod 9. května 2022

Počet listů: 1

Přílohy: 1/1

Vážený pan

Ing. Adam Beneš /IČO:04803302/

Žďárky 224

549 37 Žďárky

Projektová dokumentace stavby „Výstavba nové příjezdové komunikace k objektu návštěvnického centra Dobrošov“ v k. ú. Dobrošov v intravilánu obce, pro společné územní a stavební řízení - stanovisko.

Policie České republiky, Územní odbor Náchod, Dopravní inspektorát Náchod, jako orgán státní správy ve věcech bezpečnosti a plynulosti provozu na pozemních komunikacích, ve smyslu ustanovení § 2 zákona č. 273/2008 Sb., o Policii České republiky, ve smyslu ustanovení § 1 zákona č. 12/1997 Sb., o bezpečnosti a plynulosti silničního provozu, ve znění pozdějších předpisů a s odkazem na ustanovení § 77 odst. 2 písm. b), odst. 3 a § 124 odst. 11 písm. e) zákona č. 361/2000 Sb., o provozu na pozemních komunikacích a o změnách některých zákonů, v platném znění a s odkazem na ustanovení § 10 odst. 4 písm. a), b), ustanovení § 16 odst. 2 písm. b) zákona č. 13/1997 Sb., o pozemních komunikacích, ve znění pozdějších předpisů, vydává na podkladě Vaší žádosti, kterou obdržel dne 08. 04. 2022, následně doplněnou o nově přepracované podklady, toto stanovisko pro společné územní a stavební řízení na stavbu „Výstavba nové příjezdové komunikace k objektu návštěvnického centra Dobrošov“.

Předmětem stavby je realizace nové příjezdové komunikace k objektu návštěvnického centra na Dobrošově. Předmětná komunikace bude sloužit zejména pro zaměstnance objektu návštěvnického centra, vozidla zásobování a vozidla přepravující zdravotně nebo tělesně postižené. Zájmová lokalita se nachází ve východní části obce Dobrošov. Navrhovaná komunikace začíná v místě napojení na silnici III/285 26. Konec úpravy se nachází u pevnosti Dobrošov (navazuje na úpravy v rámci výstavby nového návštěvnického centra realizovaného v r. 2021). Celková délka navržené komunikace činí 295,34 m. Navrhovaná komunikace je situována v trase stávající nebezpečné komunikace, která zpřístupňuje areál dobrošovské pevnosti v současné době. Stávající šterková komunikace šířky 2,50 - 3,00 m bude nahrazena novým konstrukčním souvrstvím s asfaltovým povrchem v konstantní šířce vozovky 3,50 m. Jízdní pás komunikace je po celé své délce oboustranně lemovaný nebezpečnou krajnicí šířky 0,50 m. Přibližně v polovině délky komunikace je situovaný levostranný směrový oblouk. V místě směrového oblouku je jízdní pás rozšířený na celkových 9,00 m. Navržená šířka zajistí vzájemné vyhnutí protijedoucího osobního vozidla a vozidla hasičského záchranného sboru. V místě směrového oblouku je na navrhované komunikaci připojena stezka pro pěší vedoucí od parkovací plochy. Místo dopravního připojení navrhované komunikace na silnici III/285 26, je oproti stávajícímu stavu posunuto o cca 15,00 m ke konci obce, aby byly zajištěny rozhledové poměry a eliminován zásah stávajícího oplocení do rozhledových polí a je zde navržen liniový šterbinový žlab. Součástí návrhu je i místní úprava vyvolaná touto stavbou dle přílohy – situace.

Dopravní inspektorát po prostudování předložené projektové dokumentace, nemá námitek s vydáním společného územního rozhodnutí o umístění stavby a stavebního povolení na stavbu „Výstavba nové příjezdové komunikace k objektu návštěvnického centra Dobrošov“.

Místní úprava provozu vyvolaná touto stavbou bude provedena dle úpravy dopravním inspektorátem v situaci.

Investor: Královéhradecký kraj, Pivovarské náměstí 1245, 500 03 Hradec Králové.


POLICIE ČESKÉ REPUBLIKY
KRAJSKÉ ŘEDITELSTVÍ POLICIE
KRÁLOVÉHRADECKÉHO KRAJE
ÚZEMNÍ ODBOR
DOPRAVNÍ INSPEKTORÁT
547 45 NÁCHOD

por. Bc. David Kult
komisař

Tel.: +420974534258

Datová schránka: urnai6d

PŘEHLED BODŮ - OSA KOMUNIKACE			
Číslo bodu	Popis	X	Y
1	ZÚ	-612453,33	-1024220,59
2	TK1	-612442,71	-1024213,45
3	KT1	-612431,53	-1024210,05
4	VB1	-612437,64	-1024210,05
5	VB2	-612393,25	-1024210,11
6	TK3	-612348,56	-1024211,76
7	KT3	-612336,64	-1024197,55
8	VB3	-612348,13	-1024200,02
9	TK4	-612355,81	-1024108,20
10	KT4	-612362,21	-1024086,44
11	VB4	-612358,19	-1024097,08
12	VB5	-612372,44	-1024059,32
13	VB6	-612376,96	-1024049,84
14	KÚ	-612380,83	-1024037,70

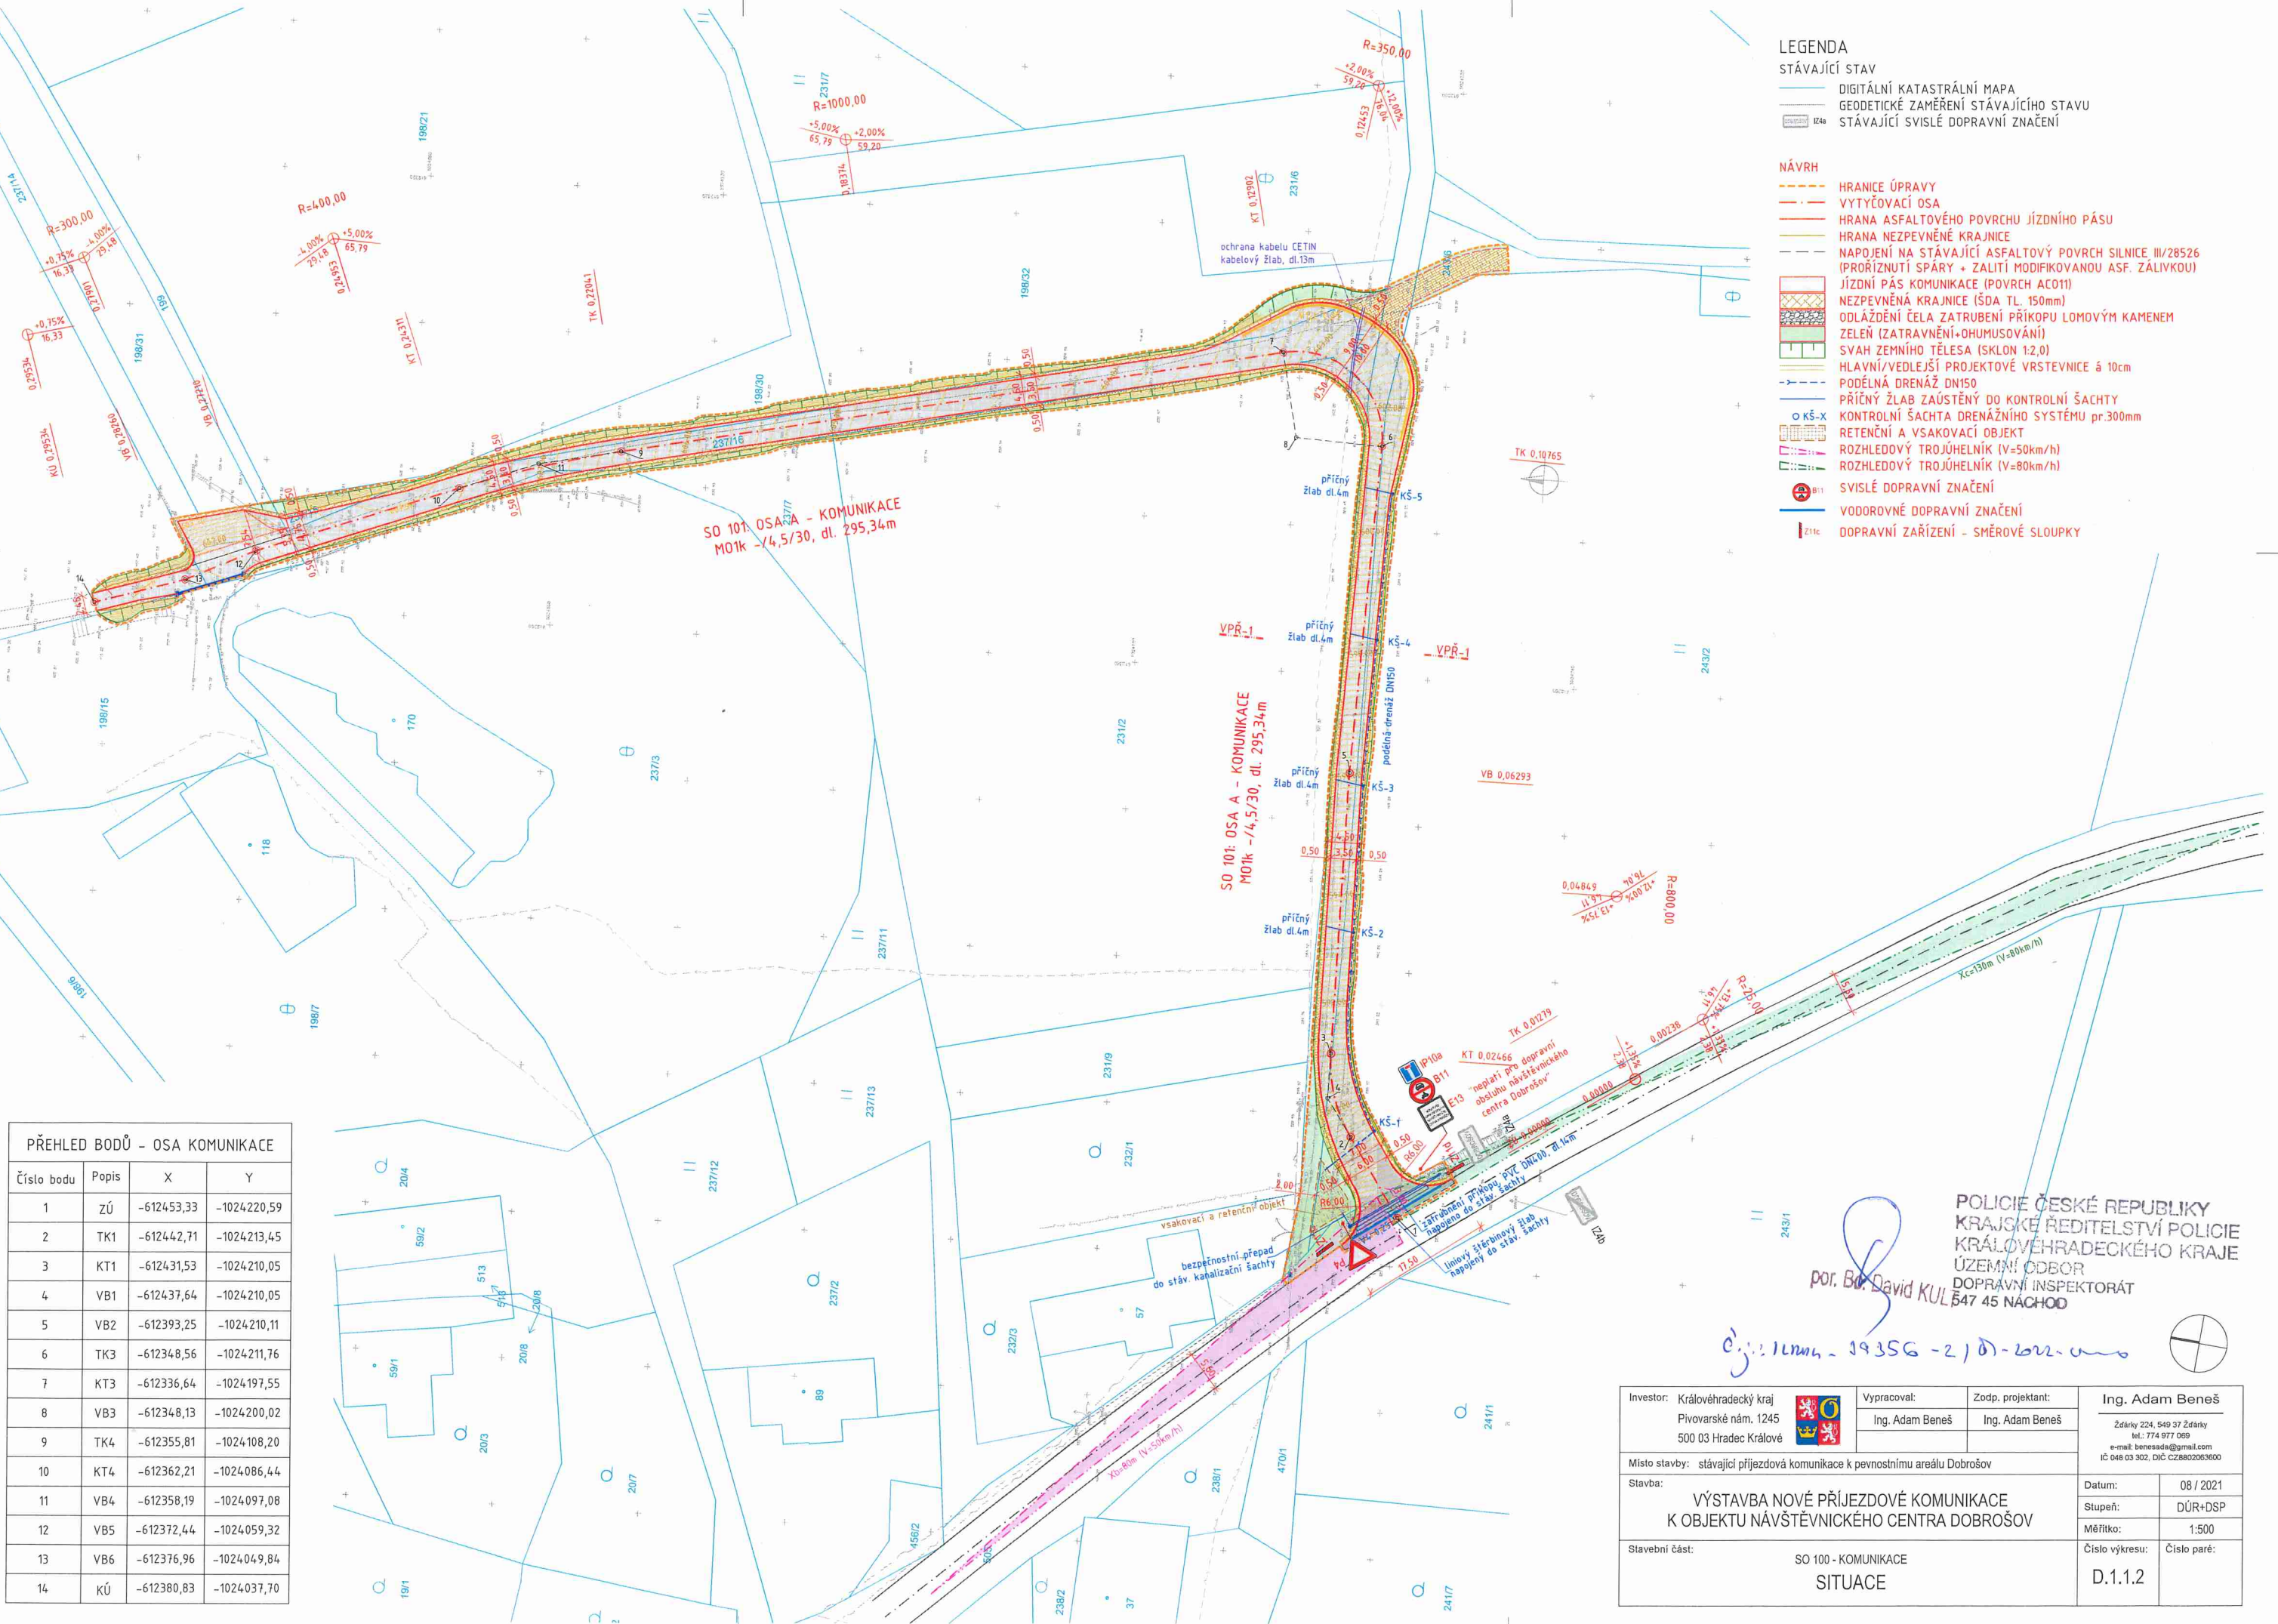

Investor: Královéhradecký kraj Pivovarské nám. 1245 500 03 Hradec Králové		Vypracoval:	Zodp. projektant:	Ing. Adam Beneš Ždárky 224, 549 37 Ždárky tel.: 774 977 069 e-mail: benesada@gmail.com IČ 048 03 302, DIČ CZ8802063600	
		Ing. Adam Beneš	Ing. Adam Beneš		
Místo stavby: stávající příjezdová komunikace k pevnostnímu areálu Dobrošov					
Stavba: VÝSTAVBA NOVÉ PŘÍJEZDOVÉ KOMUNIKACE K OBJEKTU NÁVŠTĚVNICKÉHO CENTRA DOBROŠOV				Datum:	08 / 2021
				Stupeň:	DŮR+DSP
				Měřítko:	1:500
				Číslo výkresu:	
Stavební část:					
SO 100 - KOMUNIKACE SITUACE				D.1.1.2	