
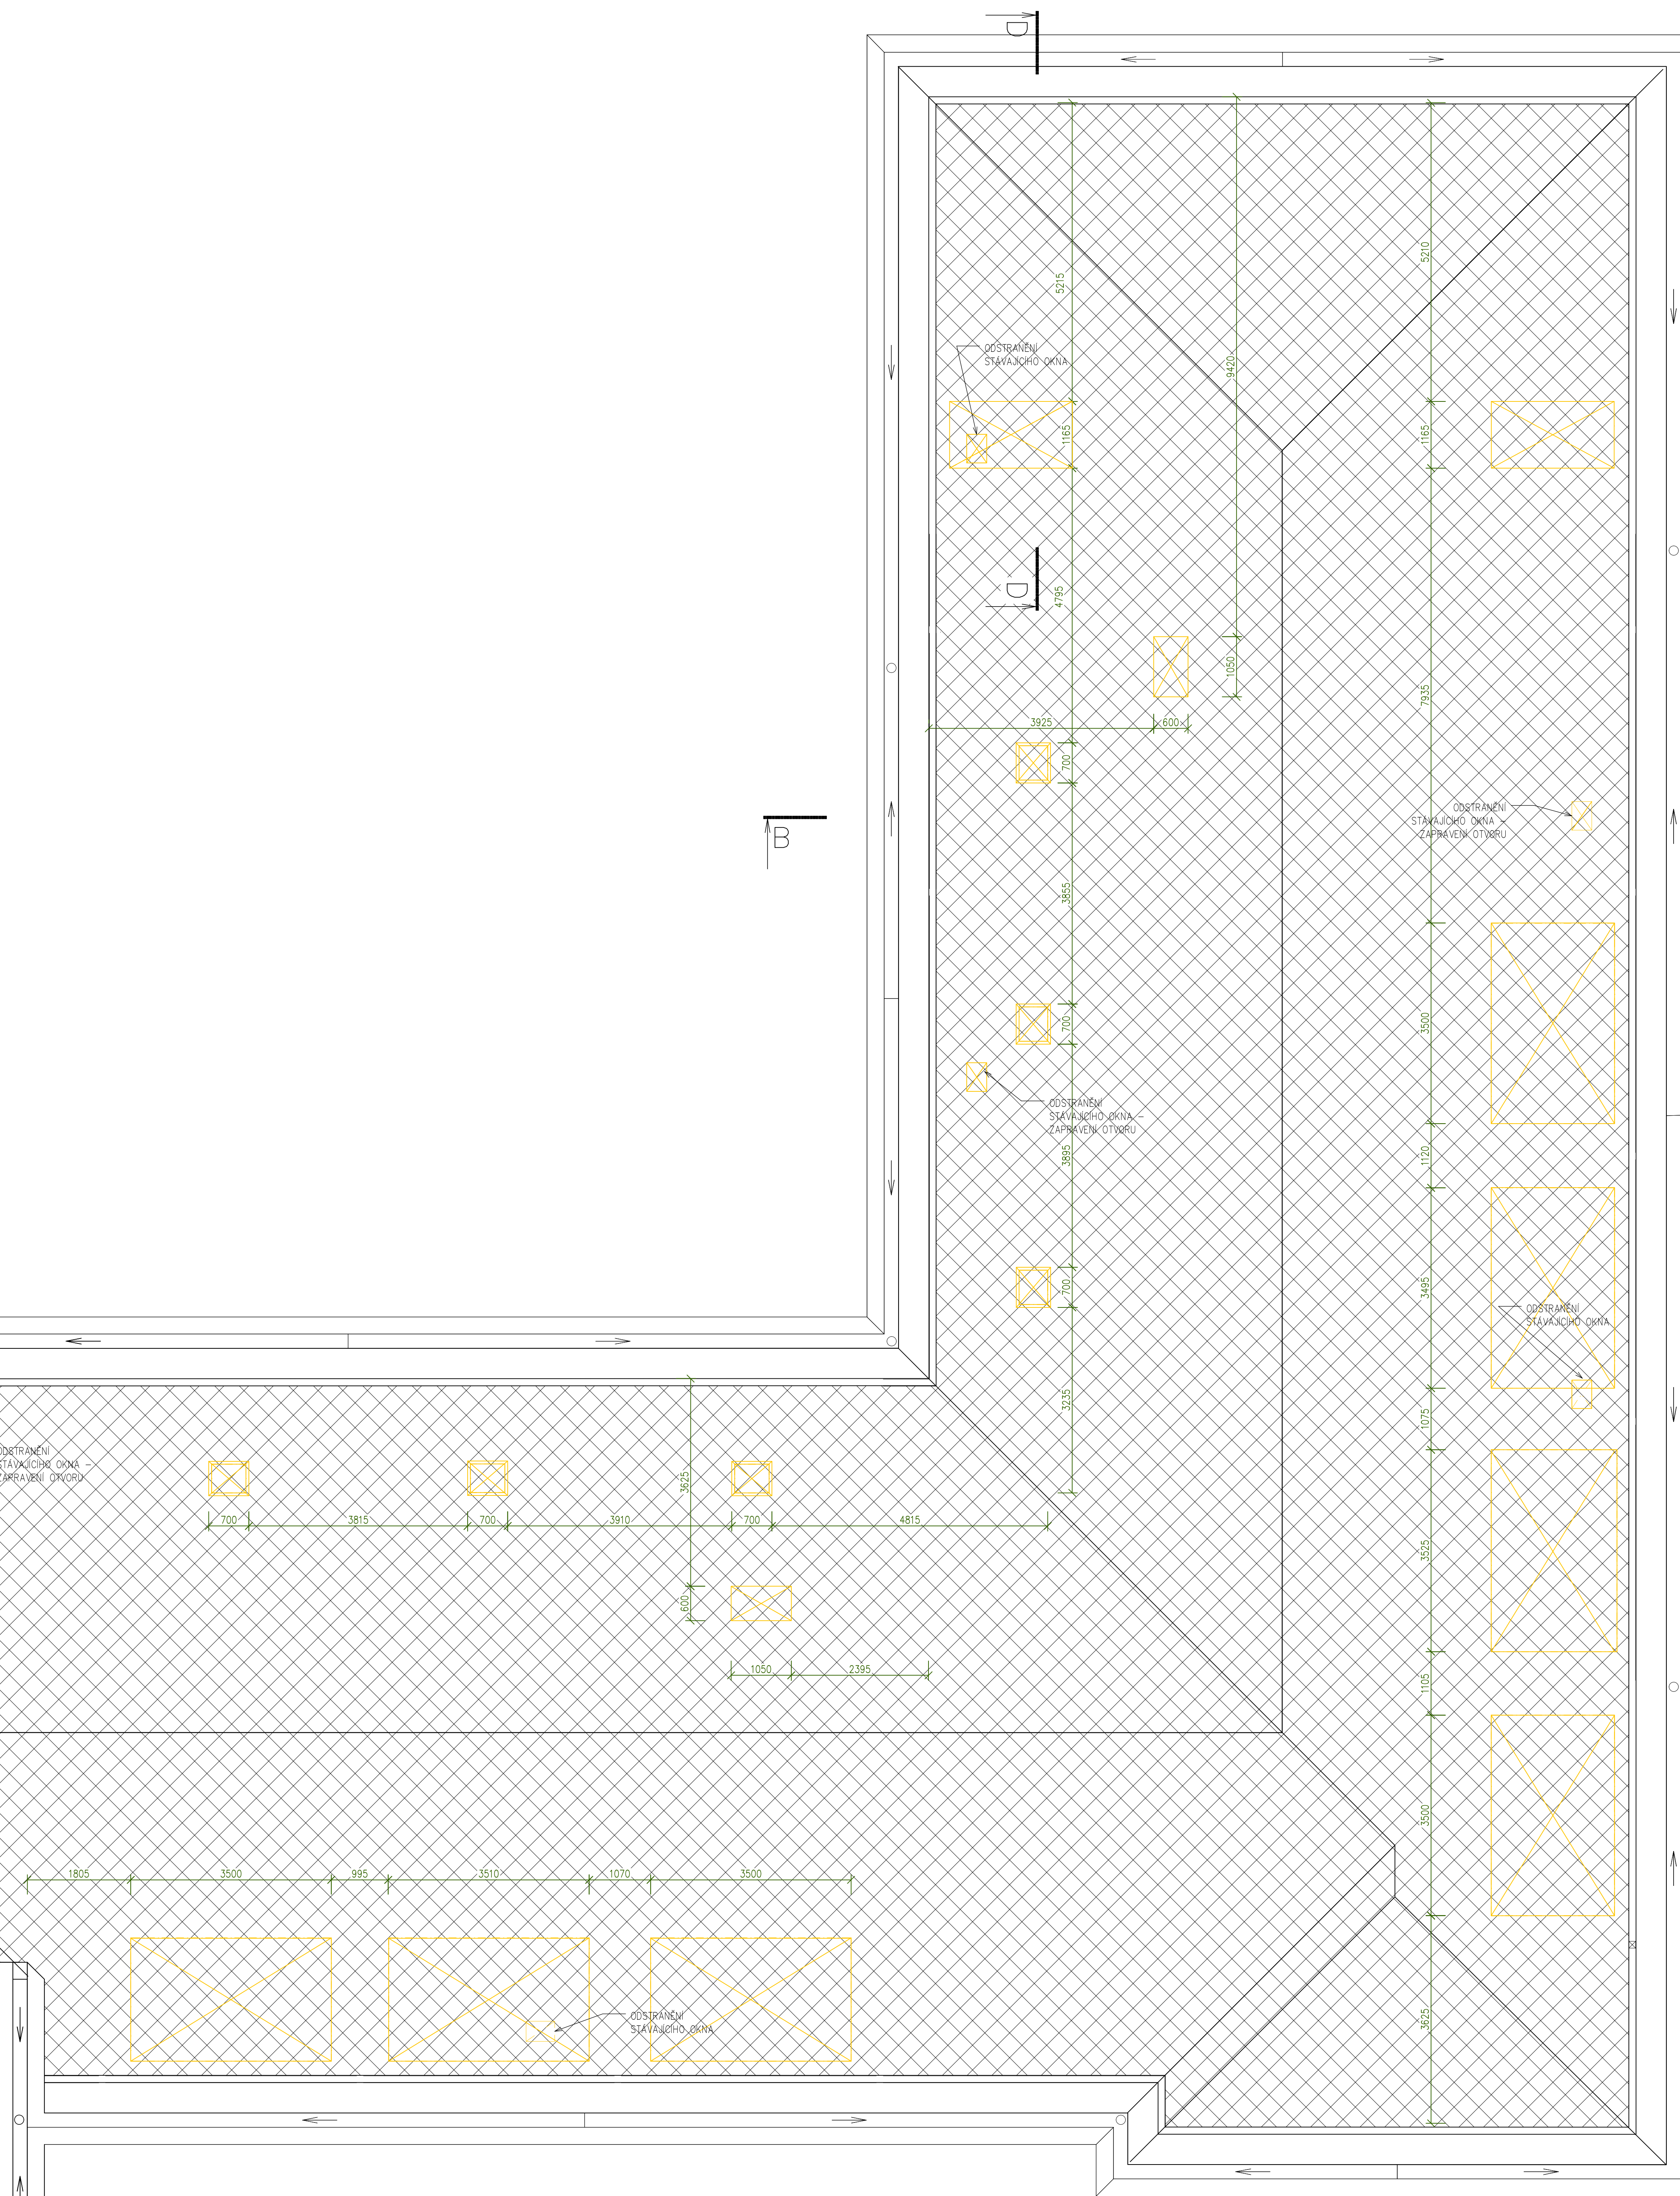
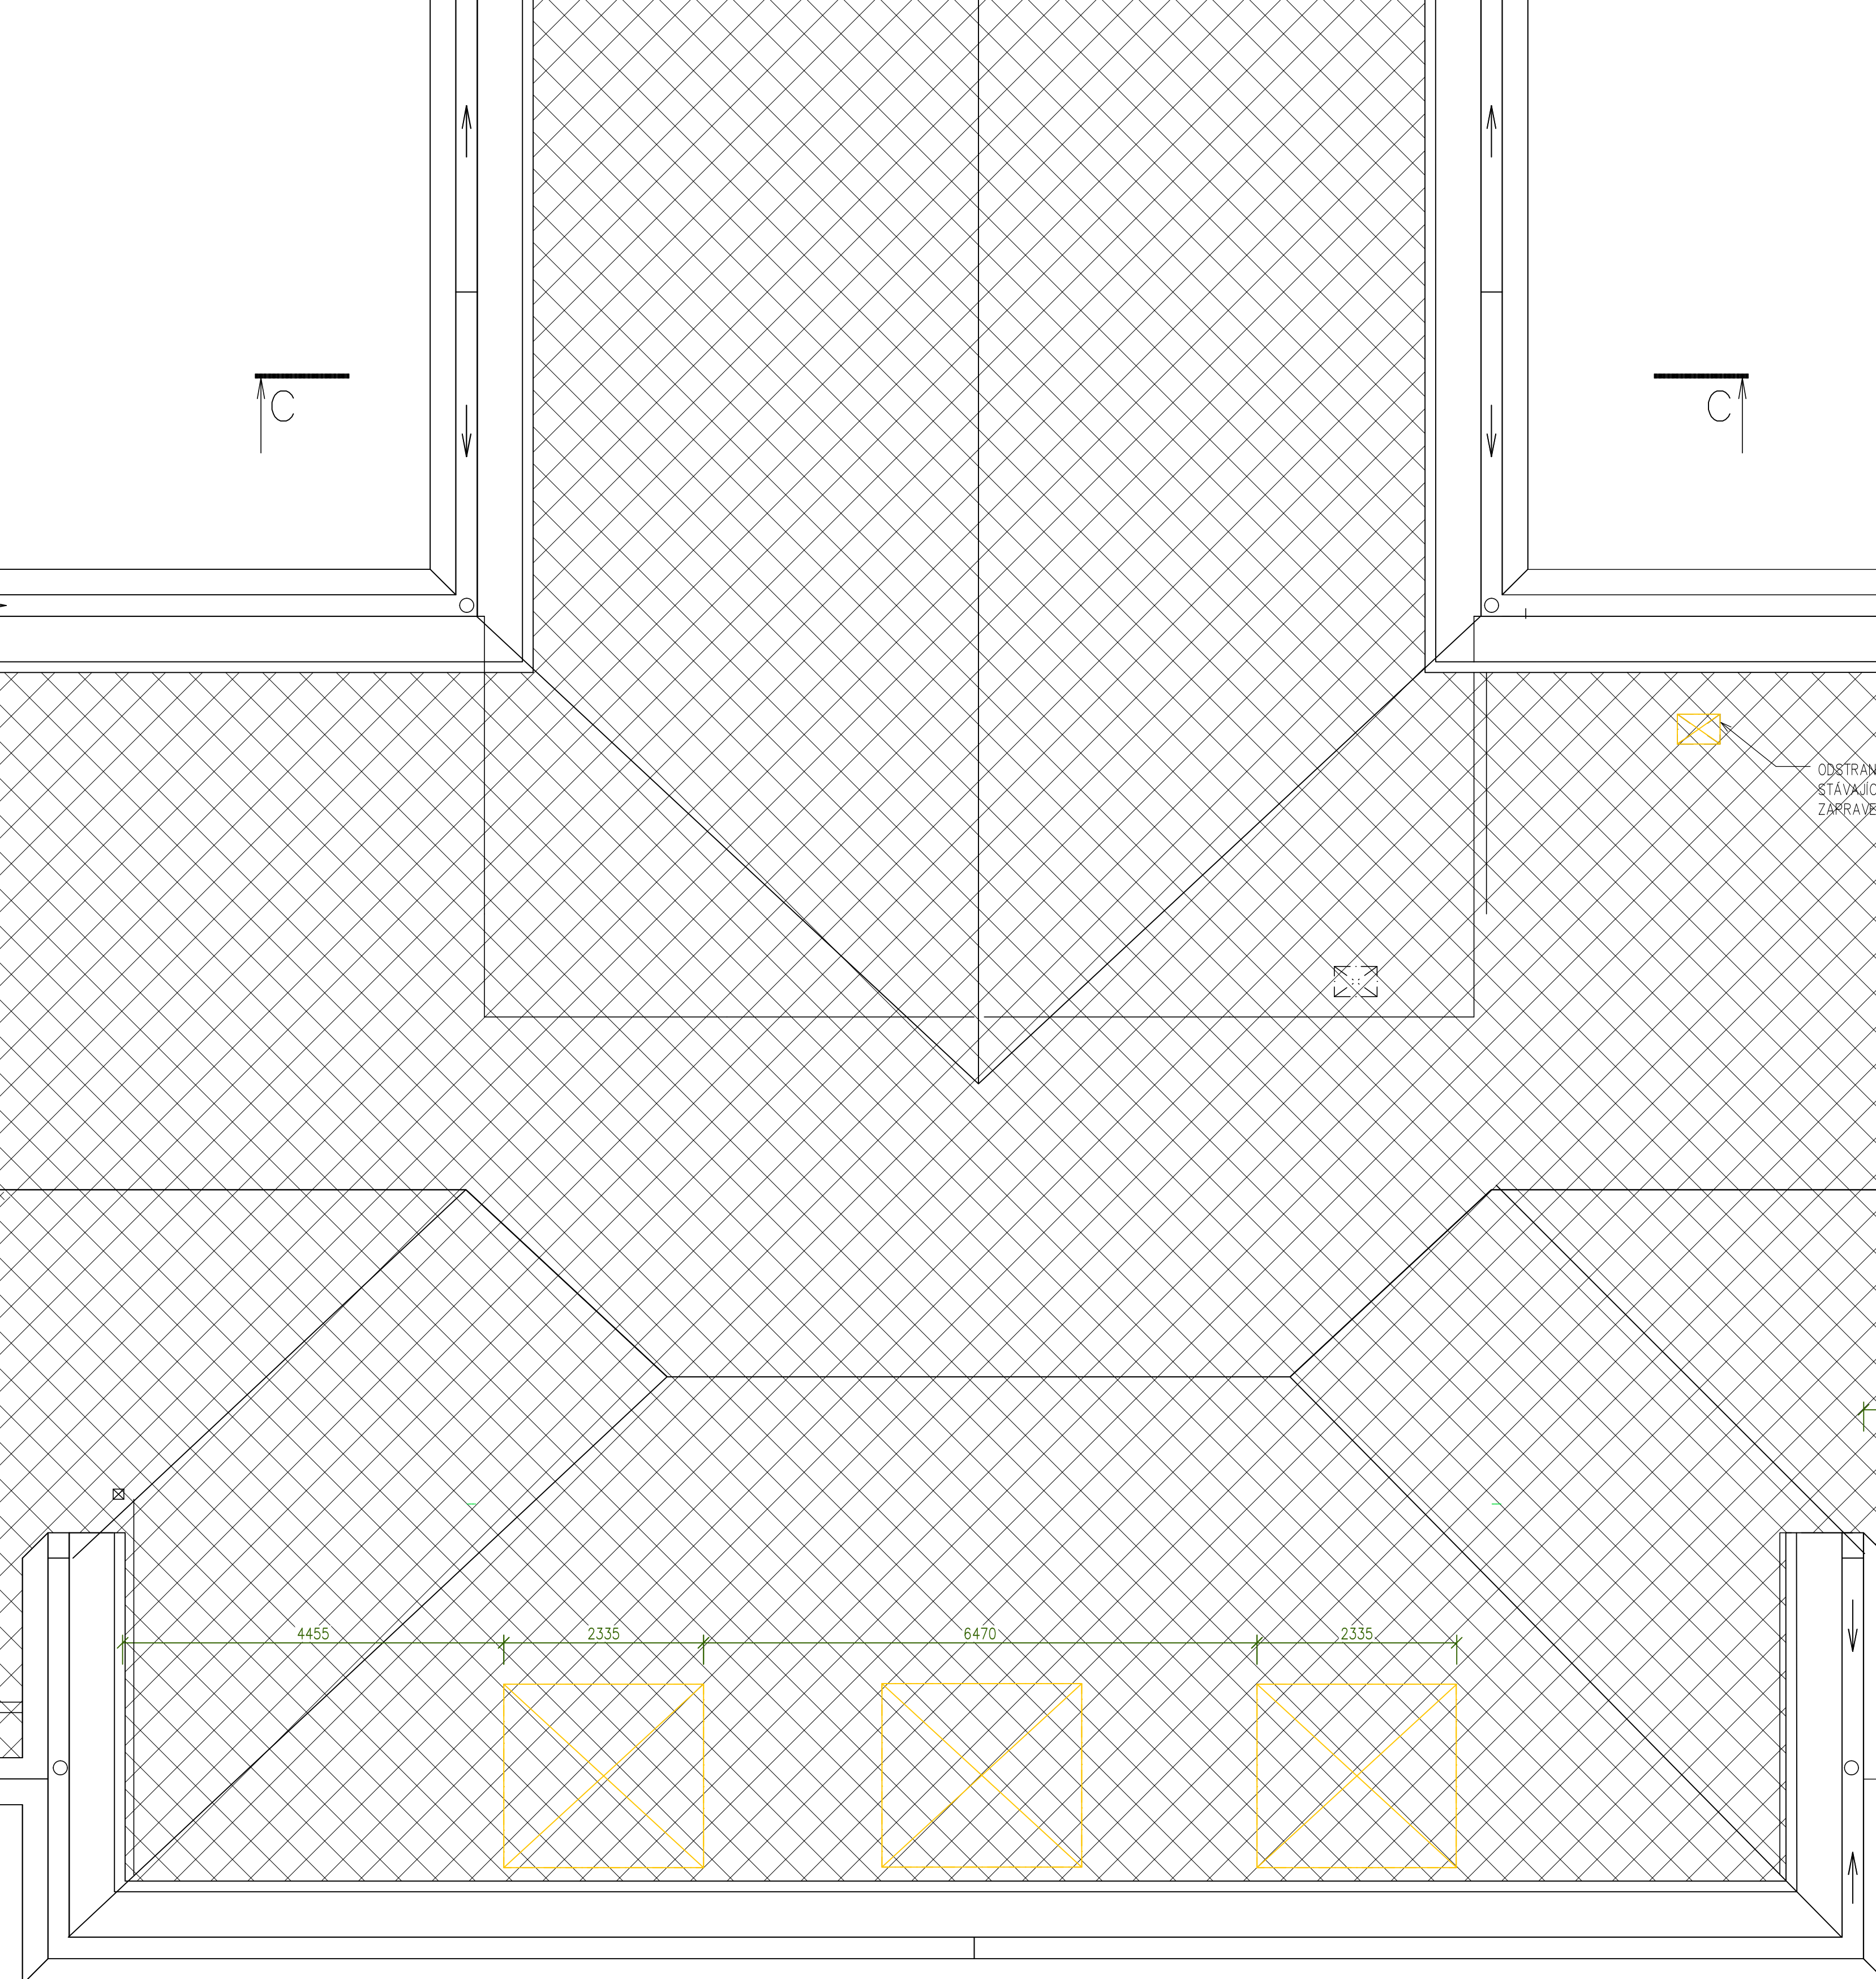


# YS STŘECHY

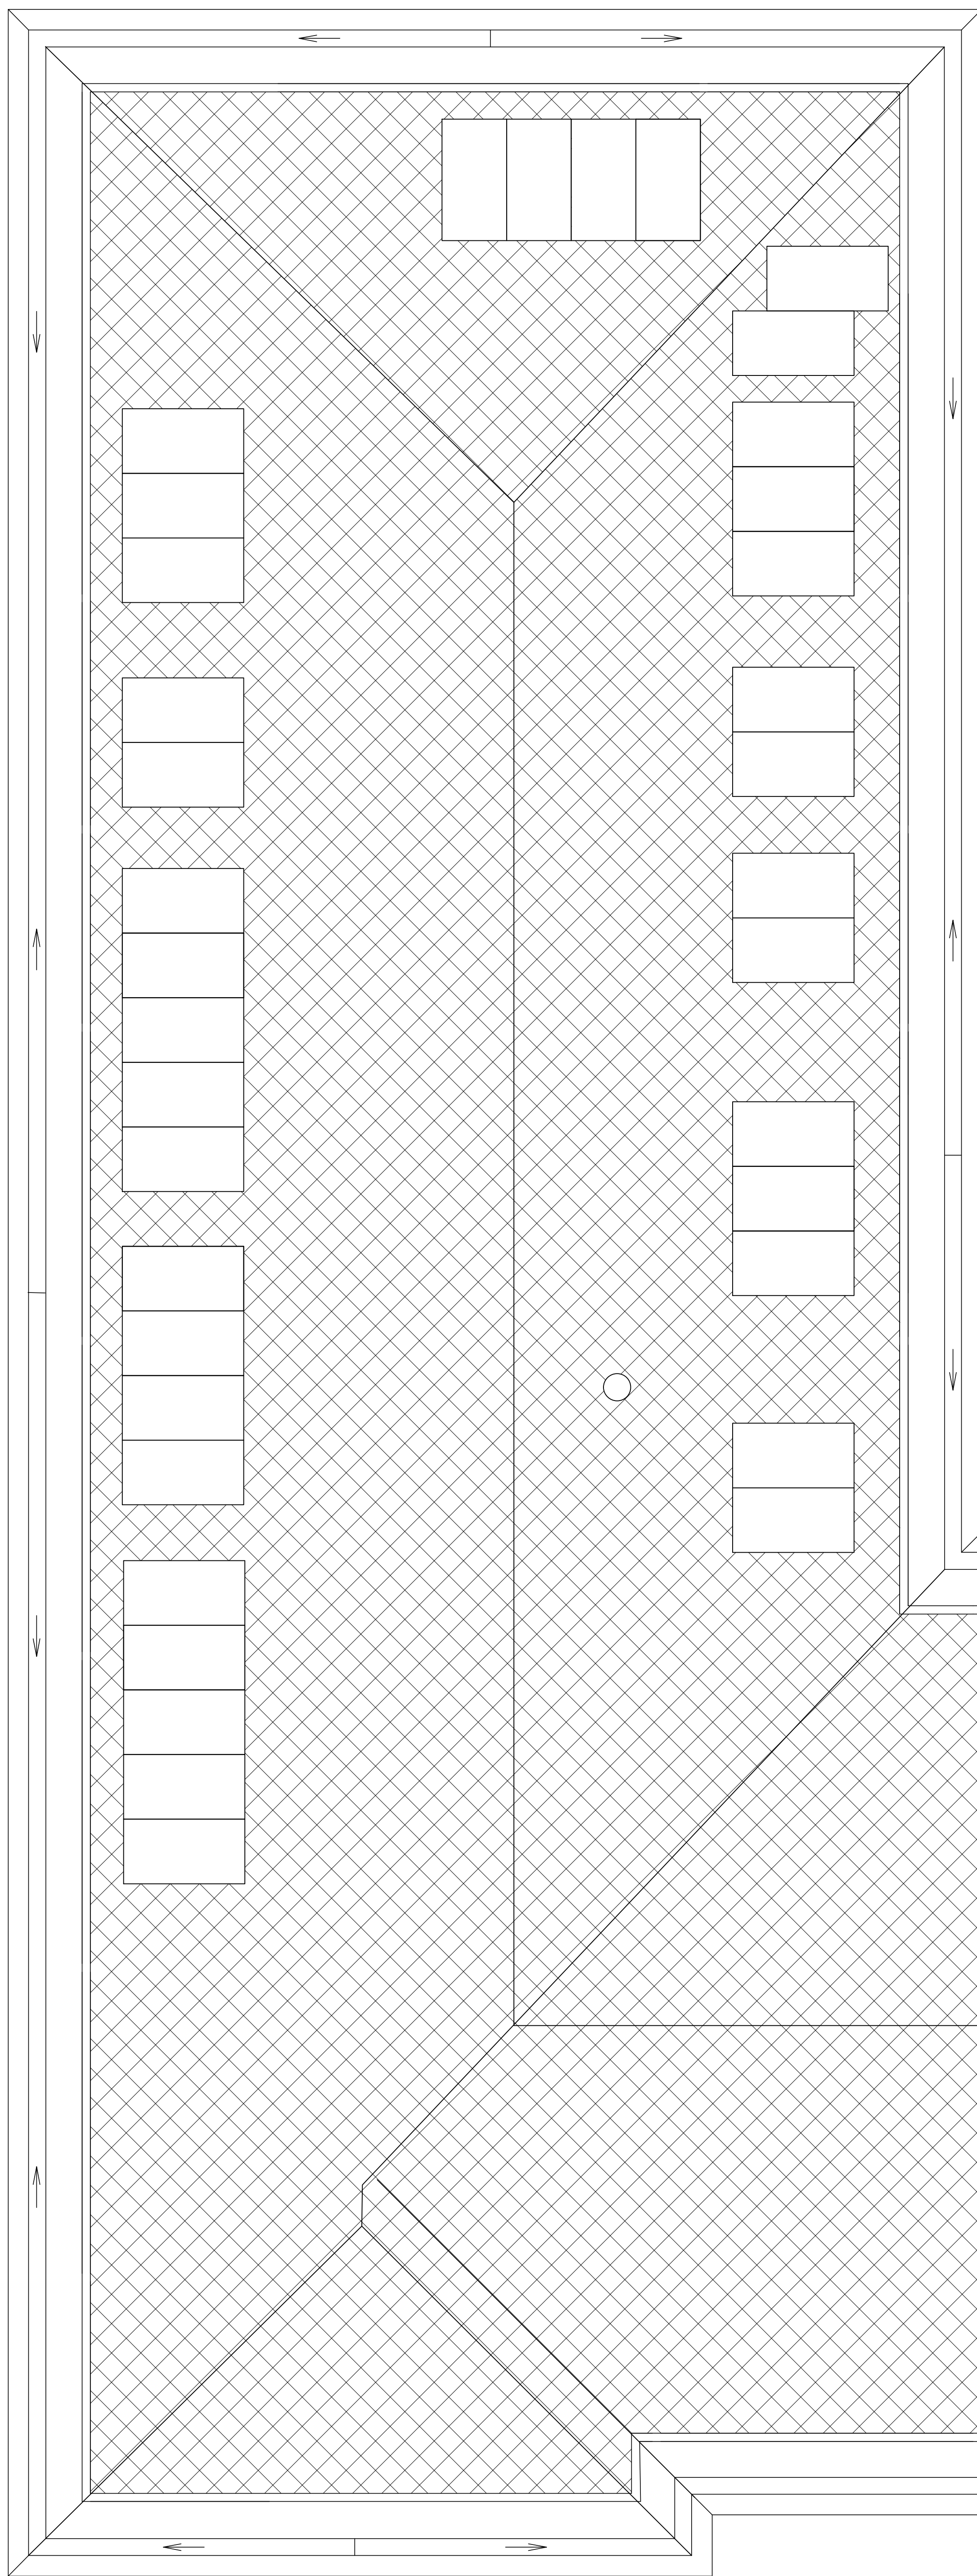


POZNÁMKY:  
SKLADBA STŘECHY

- 51 - STŘEŠNÍ KRYTINA - CEMENTOVĚVLÁKNITÉ ŠABLONA  
- ASFALTOVÁ LEPENKA  
- PRKĚNÉ BEDNĚNÍ TL. 25MM  
- KROV

NOVĚ OSAZOVANÉ OTVORY A KONVY BUDDU DPLECHOVÁNY SYSTÉMOVÝM  
ŘEŠENÍM DLE SYSTÉMOVÝCH DETAILŮ VÝROBCE CEMENTOVĚLÁKNNÝCH  
ŠABLON

## ŽLUTÉ BOURANNÉ KONSTRUKCE

PŮDORYS STŘECHY STAVBY+BOURÁNÍ					
D.1.1.07					









