

Dodatek č. 3 ke Smlouvě o dílo ze dne 16. 2. 2024

Smluvní strany

Královéhradecký kraj

se sídlem: Pivovarské náměstí 1245, 500 03 Hradec Králové
zástupce: Mgr. Martin Červíček, hejtman
IČO: 708 89 546
DIČ: CZ70889546
Bankovní spojení: 
Číslo účtu: 
dále též „objednatel“

a

**Společnost / podnikatel Společnost GEOSAN – BAK – Urgent Náchod
Vedoucí společník GEOSAN GROUP a.s.**

Obchodní společnost zapsaná v obchodním rejstříku vedeném u Městského soudu v Praze pod spisovou značkou B 12459

se sídlem: U Nemocnice 430, Kolín III, 280 02 Kolín
zastoupený: Luděk Kostka, předseda představenstva
Ivan Havel, člen představenstva
Ing. Kamil Vykydal, výkonný ředitel, na základě plné moci
JUDr. Ing. Karel Kutnohorský, ředitel závodu pozemních staveb Čechy, na
základě plné moci
IČO: 28169522
DIČ: CZ28169522
Bankovní spojení: 
Číslo účtu: 

Společník BAK stavební společnost a.s.

Obchodní společnost zapsaná v obchodním rejstříku vedeném u Městského soudu v Praze pod spisovou značkou B 14336

se sídlem: Žitenická 871/1, Prosek, 190 00 Praha 9
zastoupený: Ing. Radek Mrázek, MBA, místopředseda představenstva
IČO: 28402758
DIČ: CZ28402758

(dále jen „**zhotovitel**“ nebo „**dodavatel**“)

(objednatel a zhotovitel jednotlivě také jako „smluvní strana“, společně jako „smluvní strany“)

Shora uvedené smluvní strany se dohodly na uzavření dodatku č. 3 (dále jen „dodatek“) ke Smlouvě o dílo ze dne 16. 2. 2024, ve znění dodatku č. 2, která byla uzavřena se zhotovitelem jako vybraným dodavatelem

veřejné zakázky nazvané: „**Realizace urgentního a centrálního příjmu Oblastní nemocnice Náchod** " (dále jen „veřejná zakázka“).

I. Účel dodatku

1. Tento dodatek je dále uzavírán dle čl. 6 odst. 6.3 a odst. 6.4 a čl. 16 odst. 16.2 původní smlouvy o dílo a v souladu s příslušnými ustanoveními zákona č. 134/2016 Sb., o zadávání veřejných zakázek ve znění pozdějších předpisů (dále též jako „zákon“) v souvislosti se vznikem dodatečných stavebních prací – víceprací, méněprací a nutných změn:

a) Jedná se o změny dle § 222 odst. 4 zákona, které nebyly zahrnuty v původním závazku ze smlouvy a jsou nezbytné pro zhotovení díla – práce podle Změnového listu č. 13, č.14 a č.15B

vícepráce: 386 403,56 Kč bez DPH

méněpráce: - 383 278,87 Kč bez DPH

b) Jedná se o změny podle § 222 odst. 6 zákona, jejichž potřeba vznikla v důsledku okolností, které zadavatel jednající s náležitou péčí nemohl předvídat, a které nemění celkovou povahu veřejné zakázky – práce podle Změnového listu č. 12, č. 15A, č. 16, č. 17, a č. 18

vícepráce: 1 332 097,85 Kč bez DPH

méněpráce: - 78 100,43 Kč bez DPH
2. Podkladem pro uzavření tohoto dodatku jsou změnové listy č. 12 až č. 14, č. 15A, č. 15B, č. 16 až 18, které jsou nedílnou součástí tohoto dodatku.
3. Změny podle odst. 1 tohoto článku činí:

vícepráce: 1 718 501,41 Kč bez DPH

méněpráce: - 461 379,30 Kč bez DPH
4. Celková smluvní cena ve smlouvě o dílo ze dne 16. 2. 2024 ve znění dodatku č.2 se tedy **navyšuje o 1 257 122,11 Kč bez DPH.**
5. V souvislosti se změnami uvedenými ve změnovém listu č. 15A se prodlužuje termín plnění ve smlouvě o dílo ze dne 16. 2. 2024 ve znění dodatku č.2 o 3 týdny. V souvislosti se změnami uvedenými ve změnovém listu č.18 se prodlužuje uzlový bod pro dokončení opěrných zdí s ozn. OS1, OS2 a schodiště s ozn. SCH1 v předprostoru o 1 týden.

II. Vymezení rozsahu změn

1. **Čl. 5 odst. 5.2 původní smlouvy se mění a nově zní takto:**
- 5.2 Termíny a místa plnění díla jsou stanoveny následovně:

5.2.1 Dokončení stavebních prací nejdéle **do 36 týdnů od výzvy** objednatele k zahájení plnění dle prvního odstavce bodu 5.1 tohoto článku.

zajištění kolaudace (zajištění vydání kolaudačního souhlasu či jiného opatření příslušného stavebního úřadu, na jehož základě bude možné trvale užívat dokončenou stavbu ve smyslu zákona č. 183/2006 Sb.,

o územním plánování a stavebním řádu (stavební zákon) nejdéle **do 4 týdnů ode dne dokončení stavebních prací**. V této lhůtě bude probíhat zkušební provoz stavby.

Celková doba realizace: dílo bude předáno nejdéle **do 40 týdnů od výzvy** objednatele k zahájení plnění.

5.2.2 Objednatel zároveň stanoví dílčí závazný termín postupu realizace – uzlový bod následovně:

Předání výrobní dokumentace železobetonových a ocelových, hliníkových konstrukcí včetně statického posouzení do: **60 kalendářních dnů** ode dne předání staveniště.

Dokončení přístavby pavilonu A do: **33 týdnů** ode dne zahájení plnění.

Dokončení opěrných zdí s ozn. OS1, OS2 a schodiště s ozn. SCH1 v předprostoru do: **25 týdnů** ode dne zahájení plnění.

Místo plnění: Dolní areál Oblastní nemocnice Náchod a.s., Purkyňova 446, 547 01 Náchod

2. Čl. 6 odst. 6.2 původní smlouvy se mění a nově zní takto:

Cena za provedení díla dle článku 4 této smlouvy, v podrobném členění uvedeném v položkovém rozpočtu, jehož úplnost je zaručena, činí

cena celkem bez DPH 89 716 245,22 Kč

DPH samostatně 18 840 411,50 Kč

cena celkem s DPH 108 556 656,72 Kč

III.

Ustanovení přechodná a závěrečná

1. Tento dodatek nabývá platnosti dnem podpisu oprávněnými zástupci obou smluvních stran, účinnosti nabývá uveřejněním v registru smluv ve smyslu zákona č. 340/2015 Sb., o zvláštních podmínkách účinnosti některých smluv, uveřejňování těchto smluv a o registru smluv (zákon o registru smluv).
2. Smluvní strany shodně prohlašují, že se seznámily s celým obsahem tohoto dodatku včetně jeho příloh a s celým obsahem tohoto dodatku souhlasí. Zároveň prohlašují, že tento dodatek uzavřely svobodně, vážně, určitě a srozumitelně, nikoliv v tísní či nápadně nevýhodných podmínek a na důkaz tohoto připojují svoje podpisy.
3. Tento dodatek je ve smyslu § 211 odst. 3 zákona č. 134/2016 Sb. o zadávání veřejných zakázek ve znění pozdějších předpisů v souladu se zákonem č. 300/2008 Sb. o elektronických úkonech a autorizované konverzi dokumentů, ve znění pozdějších předpisů, uzavřen elektronicky.
4. Smluvní strany jsou povinny zajistit, aby v případě jejich rozdělení, sloučení, jakékoliv jiné přeměny nebo převodu práv na dceřiné společnosti byl právní nástupce zavázán stejně jako smluvní strana této smlouvy a aby v takovém případě nedošlo ke zkrácení práv druhé strany.

5. Uzavření tohoto dodatku bylo schváleno Radou Královéhradeckého kraje na jejím jednání konaném dne 15. 7. 2024.

Přílohy:

Změnové listy č. 12, č. 13, č. 14, č. 15A, č. 15B, č. 16, č. 17 a č. 18

Seznam změnových listů

Změny závazků ze smlouvy

Za objednatele:



.....

Mgr. Martin Červíček, hejtman
Královéhradecký kraj

Za zhotovitele:



.....

Luděk Kostka, předseda představenstva
GEOSAN GROUP a.s.



Ivan Havel, člen představenstva
GEOSAN GROUP a.s.



.....

Ing. Radek Mrázek, MBA,
místopředseda představenstva
BAK stavební společnost a.s

ZMĚNOVÝ LIST					012	
Bourání schodiště a rampy v pavilonu B						
Stavba:		Realizace urgentního a centrálního příjmu Oblastní nemocnice Náchod				
Objekt:		SO-01 Přístavba a stavební úpravy pavilonu A a B				
Předkládá:		Společnost GEOSAN - BAK - Urgent Náchod			Datum: 17.04.2024	
Odesláno / předáno:		Přílohy / počet listů				
poštou		1) Položkový rozpočet změny			1	listů
e-mailem		2) Projektové podklady			0	listů, výkresů
osobně		3) Fotodokumentace a ostatní přílohy			1	listů
1 Technický popis změny:						
1.1 Popis původního řešení: Odstranění schodišť a ramp v DPS obsaženo						
1.2 Popis nového řešení: Doplnění bouracích prací do soupisu stavebních prací						
2 Zdůvodnění změny: Předmětem změnového listu je doplnění chybějících položek do soupisu stavebních prací týkající se odstranění a likvidace schodiště v místě nové recepcy 1NP. Pavilonu B viz zakres Příloha č. 2 změnového list.						
3 Vliv na dopracování projektové dokumentace:			ANO			NE
4 Dopad do smluvních termínů:			ANO (uvést návrh prodloužení lhůty smluvního termínu)			NE
5 Číslo odstavce ve smyslu § 222 zákona č. 134/2016 Sb. - Zákona o zadávání veřejných zakázek					odst.	6
6 Náklady:		Cena méněprací (odpočet):		-	0,00	bez DPH
		Cena víceprací (přípočet):		+	33 463,05	bez DPH
		Výsledná ceny změny:			33 463,05	bez DPH
7 Schválil:						
za zhotovitele:		za TDS:	za TDS - specialistu:	za AD:	za uživatele:	za objednatele:
Lukáš Laštovička, DiS.		Jan Čejchan		Ing. René Hubka	Bůžek Miroslav	Franišek Mrázek, DiS.
170 00 Praha 7		CE-ING s.r.o.		Proxion s.r.o.	ON Náchod a.s.	Královéhradecký kraj


SOUPIS PRACÍ - ZL 12 Bourání schodiště a rampy v pavilonu B

Objekt: Zdravotní středisko
Umístění: Zdravotní středisko
Práce: Bourání schodiště a rampy v pavilonu B

01 - Bourací práce

Místo:	Náchod	Datum:	17.04.2024
Okres:	Královéhradecký kraj	Projektant:	
Objednatel:	Společnost GEOSAN – BAK – Urgent Náchod	Stavovatel:	Společnost GEOSAN – BAK – Urgent Náchod

PČ	Typ	Kód	Popis	MJ	Množství	J.cena [CZK]	Cena celkem [CZK]	Cenová soustava
Náklady soupisu celkem							33 463,05	
	D	HSV	Práce a dodávky HSV				33 463,05	
	D	6	Úpravy povrchu podlahy a osazování vyplně				26 423,10	
N	K	963053935	Bourání ŽB schodišťových ramen monolitických zazděných oboustranně	m2	17,000	1 554,30	26 423,10	ÚRS 2024_01*0,99
	D	997	Přesun sutě				7 039,95	
15	K	997013151	Vnitrostaveništní doprava sutí a vybouraných hmot pro budovy v do 6 m s omezením mechanizace	t	6 120	340,26	2 082,39	SOD
16	K	997013501	Odvoz sutí a vybouraných hmot na skládku nebo meziskládku do 1 km se složením	t	6 120	219,52	1 343,46	SOD
17	K	997013509	Příplatek k odvozu sutí a vybouraných hmot na skládku ZKD 1 km přes 1 km	t	36 720	25,25	927,18	SOD
			* 1216 Přepočtené koeficientem množství		36 720			
18	K	997013609	Poplatek za uložení na skládce (skladkovne) stavebního odpadu ze směsi nebo oddělených frakcí betonu, cihel a keramických výrobků kód odpadu 17 01 07	t	6 120	439,04	2 686,92	SOD

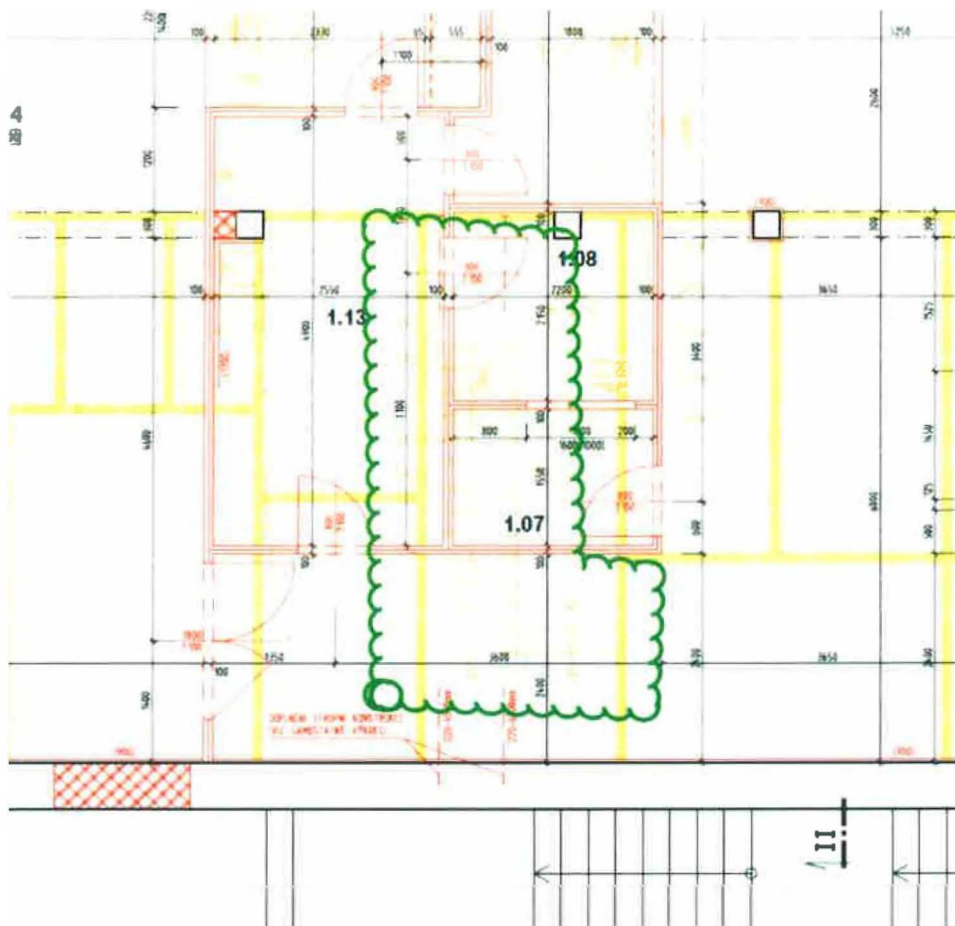

SOUPIS PRACÍ - ZL 13 Změna velikosti světelného nápisu s označením nemocnice

Objekt: 01 Náchod - urgentní příjem
Objekt: 02 01 - Příprava a stavění - kotelna a výhledy - 3.2
Stavba:

02 - Nový stav

Místo: Náchod
Zakázka: Královéhradecký kraj
Uživatel: Společnost GEOSAN – BAK – Urgent Náchod
Datum: 30.05.2024
Projektant: Společnost
Zhotovitel: GEOSAN – BAK – Urgent Náchod

PČ	Typ	Kód	Popis	MJ	Množství	J.cena [CZK]	Cena celkem [CZK]	Cenová soustava
Náklady soupisu celkem							25 029,00	
D	PSV		Práce a dodávky PSV				25 029,00	
D	767		Konstrukce zámečnické				25 029,00	
168	K	006R	D+M venkovní podsvícený nápis	kpl	1 000	-120 912,60	-120 912,60	SOD
			"Světelný 3D nápis pro instalaci do exteriéru, text nápisu „NEMOCNICE NACHOD“, nepřímé tlumené podsvícení"					
			"Písmena/znaky tvarované z hliníkového plechu, zadní strana písmen/znaku je tvořena deskovým materiálem"					
			"Výška písmen/znaku 600 mm, hloubka 80 mm, dvoubarevné boky"					
			"Uvnitř písmen/znaku budou umístěny LED diody, které svítí směrem dozadu na zeď a vytvářejí světelnou auru (tzv. „aura efekt“)"					
			"Kotvení písmen/znaku bude pomocí distančních tmů s odstupem od podkladní stěny"					
			"Součástí dodávky jsou napájecí transformátory, grafický návrh nápisu a dokumentace"					
			1		1 000			
168	K	006R	D+M venkovní podsvícený nápis	kpl	1 000	145 212,60	145 212,60	VLASTNÍ
			"Světelný 3D nápis pro instalaci do exteriéru, text nápisu „NEMOCNICE NACHOD“, nepřímé tlumené podsvícení"					
			"Písmena/znaky tvarované z hliníkového plechu, zadní strana písmen/znaku je tvořena deskovým materiálem"					
			"Výška písmen/znaku 760 mm, hloubka 80 mm, dvoubarevné boky"					
			"Uvnitř písmen/znaku budou umístěny LED diody, které svítí směrem dozadu na zeď a vytvářejí světelnou auru (tzv. „aura efekt“)"					
			"Kotvení písmen/znaku bude pomocí distančních tmů s odstupem od podkladní stěny"					
			"Součástí dodávky jsou napájecí transformátory, grafický návrh nápisu a dokumentace"					
			1		1 000			
202	K	998767201	Přesun hmot procentní pro zámečnické konstrukce v objektech v do 6 m	%	3 000	243,00	729,00	SOD

1. 3D podsvětlená písmena „NEMOCNICE NÁCHOD” profil 3 (světlo svítí na stěnu)

- výška rovných písmen 760 mm, hloubka 80mm
- čelo a boky hliníkový plech lakovaný stříbrnou RAL 9006 mat
- záda jsou z plexiskla opál tl. 4 mm
- podsvětleno bílými LED diodami (6000-6500K)
- kotveno do fasády pomocí distancí
- včetně šablony pro vyvedení kabelu (bez přívodního kabelu)

Náchod Náchod

6500 mm



Profil 3



boky a čelo Al plech
lak RAL 9006 stříbrná mat

bílé LED diody (600-6500K)
záda z opalového plexiskla
tl. 4 mm
distancie



Schvál
Dne:



razítko, podpis

ZMĚNOVÝ LIST

Změna trasy přeložky vodovodu

014

Stavba:	Realizace urgentního a centrálního příjmu Oblastní nemocnice Náchod		
Objekt:	IO-01 Přeložky vodovodů		
Předkládá:	Společnost GEOSAN - BAK - Urgent Náchod	Datum:	17.04.2024

Odesláno / předáno:	Přílohy / počet listů		
poštou		1) Položkový rozpočet změny	4 listů
e-mailem		2) Projektové podklady	0 listů, výkresů
osobně		3) Fotodokumentace a ostatní přílohy	1 listů

1 Technický popis změny:

1.1 Popis původního řešení:

Dle projektové dokumentace trasa vodovodu PVC-O Mondial PN 16 160x4,0 mm; 6 m vedena podél energocentra v délce 82 bm.

1.2 Popis nového řešení:

Trasa vodovodu upravena s ohledem na změnu místa napojení na veřejný vodovodní řad. Viz Příloha č. 2 zakres nové trasy, S ohledem na změnu výškového spádu potrubí je od správy vodovodního řadu požadovány jiný typ vodovodních trub a to trubka vodovodní PE RC Protect SDR 11 160x14,6 mm

2 Zdůvodnění změny:

Na základě provedené prohlídky původní trasy vodovodu je navrženo kratší trasa přeložky vodovodu. Změna délky trasy vede ke snížení nákladů na přeložku veřejného vodovodu.

3 Vliv na dopracování projektové dokumentace:	☐	ANO	☒	NE
---	--------------------------	-----	-------------------------------------	----

4 Dopad do smluvních termínů:	☐	ANO (uvést návrh prodloužení lhůty smluvního termínu)	☒	NE
-------------------------------	--------------------------	--	-------------------------------------	----

5 Číslo odstavce ve smyslu § 222 zákona č. 134/2016 Sb. - Zákona o zadávání veřejných zakázek	odst.	4
---	-------	---

5 Náklady:	Cena méněprací (odpočet):	-	-262 366,27	bez DPH
	Cena víceprací (přípočet):	+	124 830,20	bez DPH
	Výsledná ceny změny:		-137 536,07	bez DPH

6 Schválil:

za zhotovitele:	za TDS:	za AD:	za uživatele:	za objednatele:
Lukáš Laštovčka, DiS.	Jan Čejchan	Ing. René Hubka	Miroslav Bůžek	František Mrázek, DiS.

GEOSAN GROUP a.s.	CE-ING s.r.o.	Proxion s.r.o.	ON Náchod a.s.	Královéhradecký kraj
-------------------	---------------	----------------	----------------	----------------------

170 00 Praha 7
DIČ: CZ23169522

SOUPIS PRACÍ ZL 14 _ Změna trasy přeložky vodovodu

01 - Řad A

k.ú. Náchod

17.04.2024

Společnost GEOSAN – BAK – Urgent Náchod


Společnost
GEOSAN – BAK –
I. Inženýrský Náchod

PČ	Typ	Kód	Popis	MJ	Množství	J.cena [CZK]	Cena celkem [CZK]	Cenová soustava
Náklady soupisu celkem							-137 536,07	
D	HSV		Práce a dodávky HSV				-137 536,07	
D	1		Zemní práce				-115 495,65	
3	K	121101101	Sejmutí ornice nebo lesní půdy s vodorovným přemístěním na hromady v místě upotřebení nebo na dočasné či trvalé skládky se složením, na vzdálenost do 50 m	m3	-1 200	75,08	-90,10	SOD
			"sejmutí ornice" 10*0 80*0 15		1 200			
			dle ZL		0,000			
			Součet		-1,200			
5	K	132254204	Hloubení zapažených rýh š do 2000 mm v hornině třídy těžitelnosti I skupiny 3 objem do 500 m3	m3	-26,752	414,90	-11 099,40	SOD
			"rýha" -38*0 80*1 76		-53 504			
			Součet		-53 504			
			"50% zeminy tř 3" 53 504*0 5		-26 752			
			Součet		-26 752			
6	K	132354204	Hloubení zapažených rýh šířky přes 800 do 2 000 mm strojně s urovnáním dna do předepsaného profilu a spádu v hornině třídy těžitelnosti II skupiny 4 do 500 m3	m3	-26,752	561,10	-15 010,55	SOD
			"rýha" -38*0 80*1 76		-53 504			
			Součet		-53 504			
			"50% zeminy tř 3" 53 504*0 5		-26 752			
			Součet		-26 752			
7	K	139001101	Příplatek k cenám vykopávek za ztížení vykopávky v blízkosti podzemního vedení nebo výbušnin v horninách jakékoliv třídy	m3	8 941	467,05	4 175,80	SOD
			"ks x (délka x šířka x hloubka)" 4*(1*0 80*1 76)		5 632			
			Součet		5 632			
			skutečnost (10,35*0,8*1,76)		14 573			
			Celkem		8 941			
8	K	151101101	Zřízení pažení a rozeptění stěn rýh pro podzemní vedení pro všechny šířky rýhy příložené pro jakoukoliv mezerovitost, hloubky do 2 m	m2	-66 880	109,85	-7 346,77	SOD
			"50% pažení rýhy kusy x (délka x hloubka)" -38*1 76		-66 880			
			Součet		-66 880			
9	K	151101111	Odstranění pažení a rozeptění stěn rýh pro podzemní vedení s uložením materiálu na vzdálenost do 3 m od kraje výkopu příložené, hloubky do 2 m	m2	-66,880	65,51	-4 381,31	SOD
			"50% pažení rýhy kusy x (délka x hloubka)" -38*1 76		-66 880			
			Součet		-66 880			
10	K	162251102	Vodorovné přemístění do 50 m výkopku/sypaniny z horniny třídy těžitelnosti I, skupiny 1 až 3	m3	12,829	36,51	468,39	SOD
			(10 95)/2		5 475			
			Součet		5 475			
			dle ZL		18 304			
			Celkem		12 829			
11	K	162251122	Vodorovné přemístění do 50 m výkopku/sypaniny z horniny třídy těžitelnosti II, skupiny 4 a 5	m3	12,829	52,08	668,13	SOD
			(10 95)/2		5 475			
			Součet		5 475			
			dle ZL		18 304			
			Celkem		12 829			
12	K	162751117	Vodorovné přemístění výkopku nebo sypaniny po suchu na obvyklém dopravním prostředku, bez naložení výkopku, avšak se složením bez rozhrnutí z horniny třídy těžitelnosti I skupiny 1 až 3 na vzdálenost přes 9 000 do 10 000 m	m3	-23,623	222,86	-5 264,62	SOD

PČ	Typ	Kód	Popis	MJ	Množství	J.cena [CZK]	Cena celkem [CZK]	Cenová soustava
			(47 245)/2 Součet		23 623 -23 623			
13	K	162751115	Vodorovné přemístění výkopku nebo sypaniny po suchu na obvyklém dopravním prostředku, bez naložení výkopku, avšak se složením bez rozhrnutí z horniny třídy těžitelnosti I skupiny 1 až 3 na vzdálenost přes 7 000 do 8 000 m	m3	-23,623	190,46	-4 499,24	SOD
			-23 623 Součet		23 623 -23 623			
14	K	162751137	Vodorovné přemístění výkopku nebo sypaniny po suchu na obvyklém dopravním prostředku, bez naložení výkopku, avšak se složením bez rozhrnutí z horniny třídy těžitelnosti II skupiny 4 a 5 na vzdálenost přes 9 000 do 10 000 m	m3	-23 623	258 42	-6 104,66	SOD
			(47 245)/2 Součet		-23 623 -23 623			
15	K	162751135	Vodorovné přemístění výkopku nebo sypaniny po suchu na obvyklém dopravním prostředku, bez naložení výkopku, avšak se složením bez rozhrnutí z horniny třídy těžitelnosti II skupiny 4 a 5 na vzdálenost přes 7 000 do 8 000 m	m3	-23,623	219,70	-5 189,97	SOD
			-23 623 Součet		-23 623 -23 623			
16	K	167151101	Nakládání výkopku z hornin třídy těžitelnosti I skupiny 1 až 3 do 100 m3	m3	-23 623	128,03	-3 024,45	SOD
			(47 245)/2 Součet		23 623 23 623			
17	K	167151102	Nakládání výkopku z hornin třídy těžitelnosti II skupiny 4 a 5 do 100 m3	m3	-23 623	165 96	-3 920,47	SOD
			(47 245)/2 Součet		-23 623 -23 623			
18	K	171201201	Uložení sypaniny na skládky	m3	-47 245	35 56	-1 680,03	SOD
			'uložení zeminy' 47 245 Součet		-47 245 -47 245			
19	K	171201211	Uložení sypaniny poplatek za uložení sypaniny na skládce (skladkovne)	t	-94 490	142,25	-13 441,20	SOD
			"násobeno váhovým koeficientem 2" 47 245*2 Součet		-94 490 -94 490			
20	K	174151101	Zásyp sypaninou z jakékoliv horniny s uložení výkopku ve vrstvách se zhuštěním jam, šachet, rýh nebo kolem objektů v těchto vykopávkách	m3	-34,856	123 28	-4 297,05	SOD
			'zásyp' 34 856 Součet		-34 856 -34 856			
21	M	58344197	šterkodrt frakce 0/63	t	-54 775	380 12	-20 821 11	SOD
			"násobeno váhovým koeficientem 1 9"28 829*1 90 Součet		-54 775 -54 775			
22	M	58341364	kamenivo drcené drobné frakce 2/4	t	-2 025	590 34	-1 195,44	SOD
			1 066*1 90 Součet		-2 025 -2 025			
23	K	175151101	Obsypání potrubí strojně sypaninou z vhodných hornin tř. 1 až 4 nebo materiálem připraveným podél výkopu ve vzdálenosti do 3 m od jeho kraje, pro jakoukoliv hloubku výkopu a míru zhuštění bez prohození sypaniny	m3	-13 984	180 18	-2 519,64	SOD
			"délka x šířka x tloušťka"-38*0 80*0 46 Součet		-13 984 -13 984			
24	M	58337303	šterkopisek frakce 0-8	t	-34 052	302 68	-10 306 86	SOD
			"násobeno váhovým koeficientem 2"17 0258*1 2 Součet		-34 052 -34 052			
25	K	181351003	Rozprostření a urovnání ornice v rovině nebo ve svahu sklonu do 1:5 strojně při souvislé ploše do 100 m2, II vrstvy do 200 mm	m2	-8 000	70,41	-563,28	SOD
			10 00*0 80 Součet		-8 000 -8 000			
26	K	181411121	Založení trávníku na půdě předem připravené plochy do 1000 m2 výševem včetně uložení lučního v rovině nebo na svahu do 1:5	m2	-8 000	5 15	-41,20	SOD
			10 00*0 80 Součet		-8 000 -8 000			
27	M	00572100	osiva jeteletráva intenzivní víceletá	kg	-0 120	88,51	-10 62	SOD
			8*0 015 Přepočtené koeficientem množství Celkem		-0 120 -0 120			

PČ	Typ	Kód	Popis	MJ	Množství	J.cena [CZK]	Cena celkem [CZK]	Cenová soustava
28	K	451573111	Lože pod potrubí, stoky a drobné objekty v otevřeném výkopu z písku a štěrkopísku do 63 mm	m3	-3,040	908,82	-2 762,81	SOD
			"délka x šířka x hloubka" -38 *0 80*0 10		-3,040			
			Součet		-3,040			
	D	8	Trubní vedení				-16 543,65	
37	K	857313131	Montáž litinových tvarovek na potrubí litinovým tlakovém odbočných na potrubí z trub hrdlových v otevřeném výkopu, kanálu nebo v šachtě s integrovaným těsněním DN 150	kus	-6,000	837,70	-5 026,20	SOD
			6		6,000			
			Součet		6,000			
			dle ZL		0,000			
			Celkem		-6,000			
30	M	HWL 855515000 016	TVAROVKA S2000 OBLOUK 30° 150-160	kus	-6,000	1 975,70	-11 854,20	SOD
			6		6,000			
			Součet		6,000			
			dle ZL		0,000			
			Celkem		-6,000			
35	K	857312122	Montáž litinových tvarovek na potrubí litinovým tlakovém jednoosých na potrubí z trub přírubových v otevřeném výkopu, kanálu nebo v šachtě DN 150	kus	-2,000	1 303,96	-2 607,92	SOD
			4		4,000			
			Součet		4,000			
			dle ZL		2,000			
			Celkem		-2,000			
38	M	HWL 400150160 16	PŘÍRUBA S2000 150/160	kus	-1,000	5 655,92	-5 655,92	SOD
			1		1,000			
			Součet		1,000			
			dle ZL		0,000			
			Celkem		-1,000			
39	M	HWL 799415000 016	SYNOFLEX - S PŘÍRUBOU 150 (155-192)	kus	-1,000	8 927,66	-8 927,66	SOD
			1		1,000			
			Součet		1,000			
			dle ZL		0,000			
			Celkem		-1,000			
45	K	871311101	Montáž vodovodního potrubí z plastů v otevřeném výkopu z tvrdého PVC s integrovaným těsněním SDR 11/PN10 D 160 x 6,2 mm	m	-82,000	133,56	-10 951,92	SOD
			dle ZL		0,000			
			Celkem		82,000			
56	M	ELM 012615	Trubka vodovodní PVC-O Mondial PN 16 160x4 0 mm 6 m	m	-83,230	1 026,26	-85 415,62	SOD
			82*1 015		83,230			
			Součet		83,230			
			dle ZL		0,000			
			Celkem		-83,230			
N	K	871321141	Montáž potrubí z PE100 SDR 11 otevřený výkop svařovaných na tupo D 160 x 14,6 mm	m	44,000	177,21	7 797,24	ÚRS 2024_01*0,99
N	M	ELM 19274	Trubka vodovodní PE RC Protect SDR 11 160x14,6 mm (typ 2 dle PAS 1075) 12 m	m	44,660	1 090,70	48 710,66	ÚRS 2024_01*0,99
			44*1 015		83,230			
N	K	871351152	Montáž potrubí z PE100 SDR 17 otevřený výkop svařovaných na tupo D 225 x 13,4 mm	m	15,000	241,56	3 623,40	ÚRS 2024_01*0,99
N	M	28613582	chránička PE100 RC SDR17 225x13,4 dl 12m	m	18,000	1 405,80	25 304,40	ÚRS 2024_01*0,99
N	K	877321101	Montáž elektrospojek na vodovodním potrubí z PE trub d 160	kus	7,000	463,32	3 243,24	ÚRS 2024_01*0,99
N	M	28614951	elektrokoleno 45° PE 100 PN16 D 160mm	kus	2,000	3 910,50	7 821,00	ÚRS 2024_01*0,99
N	M	WVN FF485810 W	Elektrokoleno 30° 160	kus	1,000	4 060,38	4 060,38	ÚRS 2024_01*0,99
N	M	28614950	elektrokoleno 11° PE 100 PN16 D 160mm	kus	2,000	3 910,50	7 821,00	ÚRS 2024_01*0,99
N	M	28653139	nákrůžek lemový + příruba PE 100 SDR11 160mm	kus	2,000	2 095,00	4 190,00	vlastní
47	M	234567R	Chránička PVC D200	m	-2,000	333,89	-667,78	SOD
			2		2,000			
			Součet		2,000			

PČ	Typ	Kód	Popis	MJ	Množství	J.cena [CZK]	Cena celkem [CZK]	Genová soustava
			dle ZL		0,000			
			Celkem		-2,000			
48	M	345678R	Kluzné objímky raci	kus	5 000	1 157,76	5 946,56	SOD
			2		2,000			
			Součet		2,000			
			dle ZL		8,000			
			Celkem		6,000			
49	K	892351111	Tlakové zkoušky vodou na potrubí DN 150 nebo 200	m	-38,000	22,13	-840,94	SOD
			82		82,000			
			Součet		82,000			
			dle ZL		44,000			
			Celkem		-38,000			
50	K	892353122	Proplach a dezinfekce vodovodního potrubí DN 150 nebo 200	m	-38,000	53,82	-2 045,16	SOD
			82		82,000			
			Součet		82,000			
			dle ZL		44,000			
			Celkem		-38,000			
57	K	899721111	Signalizační vodič na potrubí DN do 150 mm	m	-37,000	43,07	-1 593,59	SOD
			85		85,000			
			Součet		85,000			
			dle ZL		48,000			
			Celkem		-37,000			
58	K	899722112	Krytí potrubí z plastů výstražnou fólií z PVC	m	-38,000	12,49	-474,62	SOD
			82		82,000			
			Součet		82,000			
			dle ZL		44,000			
			Celkem		-38,000			
D		998	Přesun hmot				-2 733,96	
59	K	998273102	Přesun hmot pro trubní vedení hloubené z trub litinových pro vodovody nebo kanalizace v otevřeném výkopu dopravní vzdálenost do 15 m	t	-2,035	482,07	-981,01	SOD
60	K	998276101	Přesun hmot pro trubní vedení hloubené z trub z plastických hmot nebo sklolaminátových pro vodovody nebo kanalizace v otevřeném výkopu dopravní vzdálenost do 15 m	t	-2,035	861,40	-1 752,95	SOD

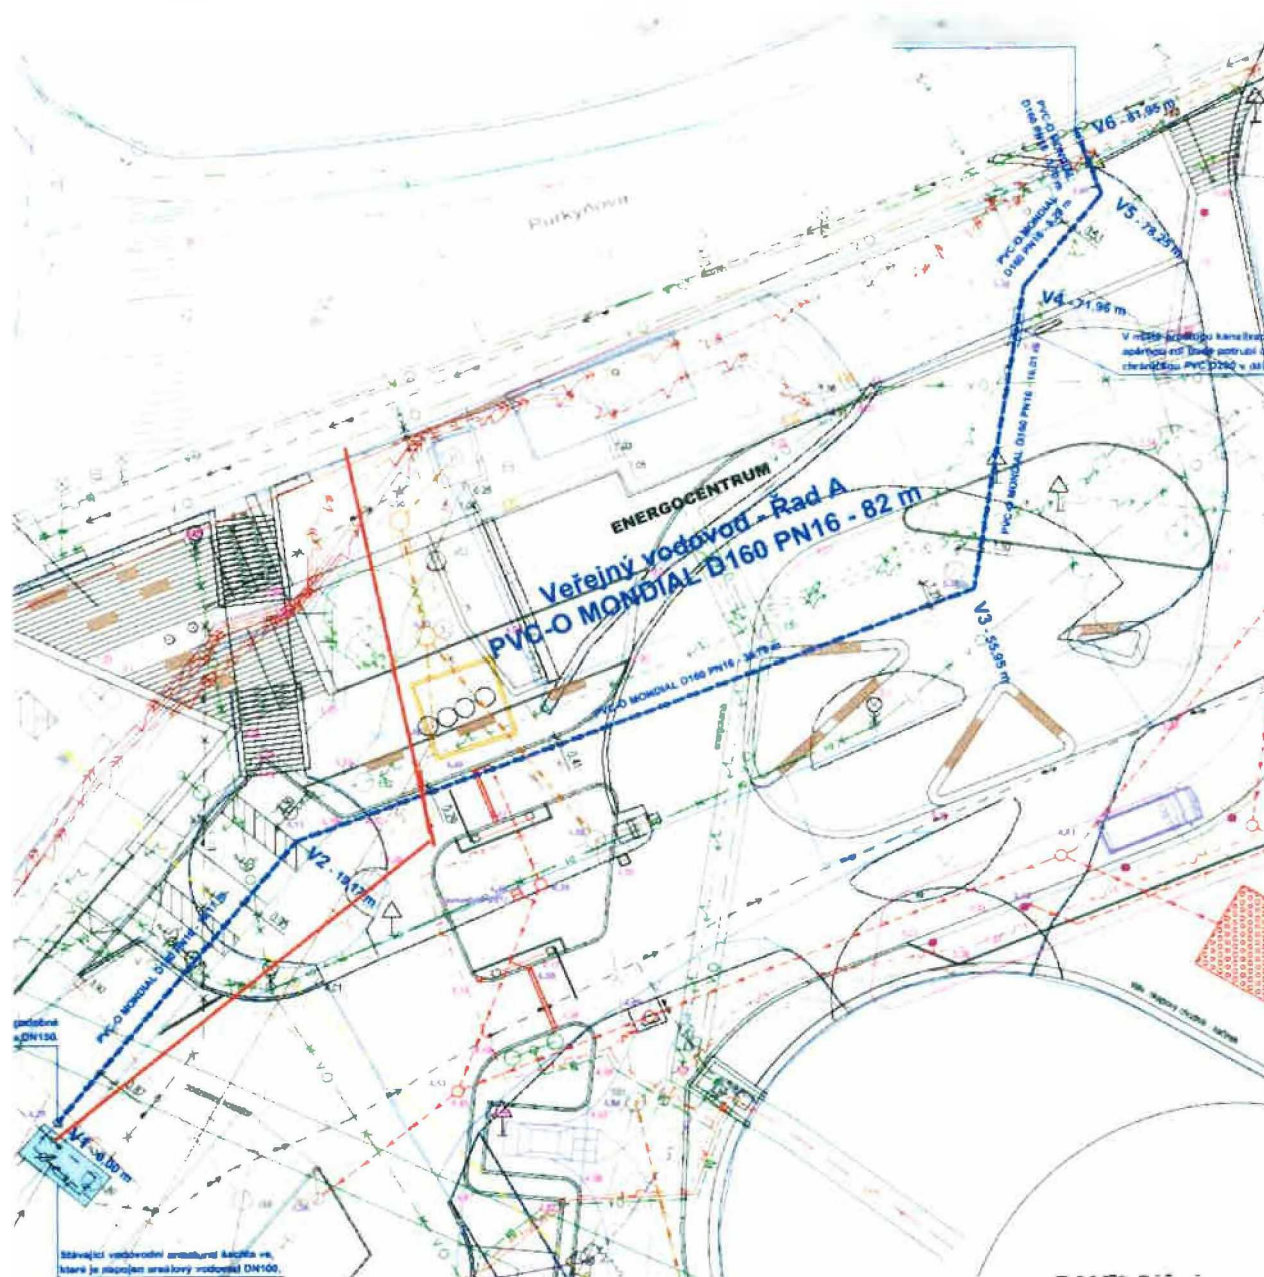

červená - nová trasa vodovodu

ZMĚNOVÝ LIST

015A

Oprava fasády 1 NP pavilonu A

Stavba:	Realizace urgentního a centrálního příjmu Oblastní nemocnice Náchod		
Objekt:	SO-01 - Přístavba a stavební úpravy pavilonu A a B		
Předkládá:	Společnost GEOSAN - BAK - Urgent Náchod	Datum:	16.05.2024

Odesláno / předáno:	Přílohy / počet listů		
poštou		1) Položkový rozpočet změny	2 listů
e-mailem		2) Projektové podklady	0 listů, výkresů
osobně		3) Fotodokumentace a ostatní přílohy	1 listů

1 Technický popis změny:

1.1 Popis původního řešení:

Fasáda s keramickým obkladem s lokální úpravou výplní otvorů

1.2 Popis nového řešení:

Odstranění tepelné izolace včetně podkladních vrstev fasádního keramického obkladu a klempířských prvků, provedení nové skladby zateplovacího systému tl. 100 mm včetně fasádní omítky a nových klempířských prvků a oprav hydroizolace v soklové části fasády.

2 Zdůvodnění změny:

Po odstranění vnitřních keramických obkladů je zjištěno plošně zavhlhlé obvodové zdivo. Po kontrole fasády tvořené keramickým obkladem jsou zjištěny plochy fasády s vydrolenou a chybějící spárovací hmotou, přes která dlouhodobě pronikala voda do skladeb fasádního systému a zdiva. Po provedených sondách je zjištěn dožitý fasádní systém s nesoudržnými vrstvami. S ohledem na tyto nově zjištěné skutečnosti a okolnosti, která zadavatel jednajíc s náležitou péčí nemohl předvídat, je nutné provést nový zateplovací systém, který zlepší energetické vlastnosti pavilonu L a který odstraní příčinu zavhlhlého obvodového zdiva. Realizace fasády generuje dopad do konečného viz bod 4 tohoto ZL. Prodloužení lhůty provádění stavebních prací je patrné s Přílohy č. 2 tohoto změnového listu.

3 Vliv na dopracování projektové dokumentace:

ANO

NE

4 Dopad do smluvních termínů:

ANO

NE

Prodloužení lhůty dokončení stavebních prací a celkové doby realizace viz čl. 5 odstavce 5.2.1 ve smlouvě o dílo ze dne 16.2.2024, ve znění dodatku č. 2 o 3 týdny

5 Číslo odstavce ve smyslu § 222 zákona č. 134/2016 Sb. - Zákona o zadávání veřejných zakázek

odst.

6

6 Náklady:	Cena méněprací (odpočet):	-	-6 387,73	bez DPH
	Cena víceprací (přípočet):	+	697 540,20	bez DPH
	Výsledná ceny změny:		691 152,47	bez DPH

7 Schválil:

za zhotovitele:	za TDS:	za AD:	za uživatele:	za objednatele:
Lukáš Lašovička, DiS.	Jan Čejchan	Ing. René Hubka	Bůžek Miroslav	Franišek Mrázek, DiS.

Upraveno 16.05.2024 GEOSAN GROUP a.s. 17000 Praha 7	CE-ING s.r.o.	Proxion s.r.o.	ON Náchod a.s.	Královéhradecký kraj
---	---------------	----------------	----------------	----------------------

DIČ: CZ28169522

SOUPIS PRACÍ - ZL 015A Oprava fasády 1 NP pavilonu A

Stavba: ON Náchod Urgentní příjem
Objekt: SO-01 - Přístavba a stavební úpravy pavilonu A a B
Soupis: 02 - Nový stav
Místo: Náchod
Zadavatel: Královéhradecký kraj
Uchazeč: Společnost GEOSAN – BAK – Urgent Náchod

Datum: 16 05 2024
Projektant:
Zpracovatel: Společnost GEOSAN – BAK – Urgent Náchod

PČ	Typ	Kód	Popis	MJ	Množství	J cena [CZK]	Cena celkem [CZK]	Cenová soustava
Náklady soupisu celkem							691 152,47	
D	HSV		Práce a dodávky HSV				632 217,41	
D	1		Zemní práce				11 283,15	
N	K	122211101	Odkopávky a prokopávky v hornině třídy lůžitelnosti I, skupiny 3 ručně	m3	3,562	1 049,40	3 737,54	CS URS 2024_01*0,99
	VV		59,36*0,2*0,3		3,562			
N	K	129911121	Bourání zdiva z betonu prostého neprokládaného v odkopávkách nebo prokopávkách ručně	m3	1,187	6 355,80	7 545,61	CS URS 2024_01*0,99
	VV		59,36*0,2*0,1		1,187			
D	6		Úpravy povrchů, podlahy a osazování výplní				491 701,55	
N	K	622131121	Penetrační nátěr vnějších stěn nanášený ručně	m2	214,610	56,63	12 153,36	CS URS 2024_01*0,99
	VV		Celková plocha fasády 255,25-okna 53,64+ špalaty		214,610			
N	K	622151011	Penetrační nátěr vnějších pastovitých tenkovrstvých omítek silikátový stěn	m2	220,546	58,01	12 793,87	CS URS 2024_01*0,99
N	K	622143004	Montáž omítkových samolepicích zacišťovacích profilů pro spojení s okenním rámem	m	84,900	44,85	3 807,77	CS URS 2024_01*0,99
			4*(1,6+1,6+4,2)+1*(1,6+3+1,6)+1*(1,6+2,1+1,6)		41,100			
			4*4,2+3+2,1		21,900			
			4*4,2+3+2,1		21,900			
			Součet		84,900			
N	M	59051476	profil zacišťovací PVC 9mm s výztužnou tkaninou pro ostění ETICS	m	93,390	38,51	3 596,45	CS URS 2024_01*0,99
			R4,9* 1,05		93,390			
57	K	622221021	Montáž kontaktního zateplení vnějších stěn lepením a mechanickým kotvením TI z minerální vlny s podélnou orientací do zdiva a betonu tl přes 80 do 120 mm	m2	171,924	1 198,86	206 112,81	SOD
			Celková plocha fasády 261,18- okna 53,64 - soki 35,616		207,540			
59	M	63151563	deska tepelné izolační minerální kontaktních fasád podélné vlákno λ=0,036 tl 100mm	m2	180,520	279,89	50 525,80	SOD
	VV		*1,05 'Přepočtené koeficientem množství		180,520			
N	K	622211021	Montáž kontaktního zateplení vnějších stěn lepením a mechanickým kotvením polystyrenových desek do betonu a zdiva tl přes 80 do 120 mm	m2	35,616	867,24	30 887,62	CS URS 2024_01*0,99
			59,36*0,6		35,616			
N	M	63152263	deska XPS hrana polodrážková a hladký povrch 300kPa L=0,035 tl 100mm	m2	37,397	593,01	22 176,68	CS URS 2024_01*0,99
	VV		*1,05 'Přepočtené koeficientem množství					
N	K	622531022	Tenkovrstvá silikonová zatíraná omítka zrnitost 2,0 mm vnějších stěn	m2	211,642	465,30	98 477,02	CS URS 2024_01*0,99
N	K	622511112	Omítka tenkovrstvá akrylátová vnějších ploch probarvená bez penetrace mozaiková střednězrnná stěn	m2	8,904	688,05	6 126,40	CS URS 2024_01*0,99
	VV		59,36*0,15		8,904			
N	K	629999011	Příplatek k úpravám povrchů za provádění styku dvou barev nebo struktur na fasádě	m2	211,642	50,89	10 770,46	CS URS 2024_01*0,99
N	K	629999022	Příplatek k omítce za provádění zabíjených ploch poloměru přes 100 mm	m2	220,546	145,53	32 096,06	CS URS 2024_01*0,99
N	K	629991011	Zakrytí výplní otvorů a svislých ploch fólií přilepenou lepicí páskou	m2	53,640	40,59	2 177,25	CS URS 2024_01*0,99
			okna		53,640			
D	9		Ostatní konstrukce a práce, bourání				92 481,84	
N	K	941221111	Montáž lešení řadového rámového těžkého zatížení do 300 kg/m2 š do 1,2 m v do 10 m	m2	243,376	69,20	16 841,62	CS URS 2024_01*0,99

PČ	Typ	Kód	Popis	MJ	Množství	J cena [CZK]	Cena celkem [CZK]	Cenová soustava
N	K	941221211	Příplatek k lešení řadovému rámovému těžkému š 1,2 m v do 25 m za první a ZKD den použití	m2	7 301,280	2,14	15 624,74	CS URS 2024_01*0,99
N	K	941211999	Příplatek k lešení řadovému rámovému lehkému - kruhový půdorys	m2	243,376	50,00	12 168,80	CS VLASTNÍ
N	K	941221811	Demontáž lešení řadového rámového těžkého zařízení do 300 kg/m2 š do 1,2 m v do 10 m	m2	243,376	46,04	11 205,03	CS URS 2024_01*0,99
N	K	966080111	Bourání kontaktního zateplení z desek z minerální vlny tl do 60 mm	m2	191,710	90,29	17 309,50	CS URS 2024_01*0,99
N	K	978059641	Odsekání a odebrání obkladů stěn z vnějších obkládaček plochy přes 1 m2	m2	118,348	163,35	19 332,15	CS URS 2024_01*0,99
			fasáda - okna- vstoup - oblouk segmenty		118,348			
			59,36*3,3-53,64-9,9-14		118,348			
			Součet					
	D	997	Přesun sutě				30 531,37	
15	K	997013151	Vnitřní přeprava sutě a vybouraných hmot pro budovy v do 6 m s omezením mechanizace	t	13,792	340,26	4 692,87	SOD
16	K	997013501	Odvoz sutě a vybouraných hmot na skládku nebo meziskládku do 1 km se složením	t	13,792	219,52	3 027,62	SOD
17	K	997013509	Příplatek k odvozu sutě a vybouraných hmot na skládku ZKD 1 km přes 1 km	t	82,752	25,25	2 089,49	SOD
	VV		*6 Přepočtené koeficientem množství					
18	K	997013609	Poplatek za uložení na skládce (skládkovné) stavebního odpadu ze směsí nebo oddělených frakcí betonů, cihel a keramických výrobků kód odpadu 17 01 07	t	10,533	439,04	4 624,41	SOD
21	K	997013814	Poplatek za uložení na skládce (skládkovné) stavebního odpadu izolací kód odpadu 17 06 04	t	3,259	4 939,24	16 096,98	SOD
	D	998	Přesun hmot				6 219,50	
22	K	998011001	Přesun hmot pro budovy zděné v do 6 m	t	6,296	987,85	6 219,50	SOD
	D	PSV	Práce a dodávky PSV				58 935,06	
	D	711	Izolace proti vodě, vlhkosti a plynům				24 326,49	
N	K	711111002	Provedení izolace proti zemní vlhkosti vodorovné za stlacená lakem asfaltovým	m2	25,750	15,15	390,11	CS URS 2024_01*0,99
N	M	11163152	lak hydroizolační asfaltový	t	0,039	146 322,00	5 651,69	CS URS 2024_01*0,99
N	K	711142559	Provedení izolace proti zemní vlhkosti pásy přitavením svisle NAIP	m2	56,650	144,54	8 188,19	CS URS 2024_01*0,99
88	M	62832001	pás asfaltový natavitelný oxidovaný s vložkou ze skleněné rohože typu V60 s jemnozrnným minerálním posypem tl 3,5mm	m2	66,026	149,27	9 855,64	SOD
89	K	998711201	Přesun hmot procentní pro izolace proti vodě, vlhkosti a plynům v objektech v do 6 m	%	1,000	240,86	240,86	SOD
		764	Konstrukce klempířské				34 608,57	
N	K	764002851	Demontáž oplechování parapetů do sutě	m	28,300	102,96	2 913,77	CS URS 2024_01*0,99
	VV		Stavající Parapety pav "A"		28,300			
125	K	764216642	Oplechování rovných parapetů celoplošně lepené z Pz s povrchovou úpravou rš 200 mm	m	-2,200	509,08	-1 119,98	SOD
	VV		*výpis klempířských výrobků - 03/K* 2,2 skutečnost celkem		2,200 0,000 -2,200			
127	K	764216644	Oplechování rovných parapetů celoplošně lepené z Pz s povrchovou úpravou rš 330 mm	m	-3,300	701,76	-2 315,81	SOD
	VV		*výpis klempířských výrobků - 04/K* 3,3					
129	K	764217604	Oplechování oblých parapetů nebo ze segmentů mechanicky kotvené z Pz s povrchovou úpravou rš 330 mm	m	-2,000	1 475,97	-2 951,94	SOD
N	K	764217645	Oplechování oblých parapetů nebo ze segmentů celoplošně lepené z Pz s povrchovou úpravou rš 400 mm	m	21,900	1 692,90	37 074,51	CS URS 2024_01*0,99
	VV		parapety pav "A" - nové zateplení		21,900			
133	K	998764201	Přesun hmot procentní pro konstrukce klempířské v objektech v do 6 m	%	3,000	336,01	1 008,02	SOD

Příloha č.2 - ZL č. 15A

HMG oprava fasády pavilon A 1.NP:

	od:	do:	počet dní:
1 Podpis dodatku SOD	01.08.2024	01.08.2024	1
2 Výbět a zasmluvnění dodavatele	02.08.2024	22.08.2024	21
3 Zahájení prací	28.08.2024	28.08.2024	1
4 Montáž lešení	28.08.2024	29.08.2024	2
5 Demontáž staré fasády vč. likvidace suti	30.08.2024	08.09.2024	10
6 Příprava podkladu pro lepení nového izolantu	06.09.2024	11.09.2024	6
7 Montáž nového izolantu vč. kotvení	08.09.2024	22.09.2024	15
8 Provádění nosné vrstvy (perlinka + lepidla)	15.09.2024	29.09.2024	15
9 Oplechování - klempířské prvky	30.09.2024	01.10.2024	2
10 Čistá finální stěrka fasády	02.10.2024	07.10.2024	6
11 Demontáž lešení	08.10.2024	08.10.2024	1
12 Dokončení soklu fasády	09.10.2024	14.10.2024	6
13 Terénní úpravy	12.10.2024	17.10.2024	6
14 Sadové úpravy	18.10.2024	22.10.2024	5
15 Dokončení komunikací	13.10.2024	24.10.2024	12
16 Úklid, vyklizení prostoru	24.10.2024	25.10.2025	2

ZMĚNOVÝ LIST

Zateplení atiky

015B

Stavba:	Realizace urgentního a centrálního příjmu Oblastní nemocnice Náchod		
Objekt:	SO-01 - Přístavba a stavební úpravy pavilonu A a B		
Předkládá:	Společnost GEOSAN - BAK - Urgent Náchod	Datum:	16.05.2024

Odesláno / předáno:	Přílohy / počet listů		
poštou	☐	1) Položkový rozpočet změny	1 listů
e-mailem	☒	2) Projektové podklady	0 listů, výkresů
osobně	☒	3) Fotodokumentace a ostatní přílohy	0 listů

1 Technický popis změny:

1.1 Popis původního řešení:

Atika střechy bez zateplení

1.2 Popis nového řešení:

Doplnění atik o svislou a vodorovnou tepelnou izolaci tl. 7 cm včetně dřevěných podkladních konstrukcí pod oplechování atik.

2 Zdůvodnění změny:

Předmětem změnového listu je zateplení stávající atiky střechy nad 1 NP. pavilonu L z důvodu zlepšení energetických vlastností střechy pavilonu L.

3 Vliv na dopracování projektové dokumentace:	☐	ANO	☒	NE
---	--------------------------	-----	-------------------------------------	----

4 Dopad do smluvních termínů:	☐	ANO (uvést návrh prodloužení lhůty smluvního termínu)	☒	NE
-------------------------------	--------------------------	--	-------------------------------------	----

5 Číslo odstavce ve smyslu § 222 zákona č. 134/2016 Sb. - Zákona o zadávání veřejných zakázek	odst.	4
---	-------	---

6 Náklady:	Cena méněprací (odpočet):	-	0,00	bez DPH
	Cena víceprací (přípočet):	+	115 631,76	bez DPH
	Výsledná ceny změny:		115 631,76	bez DPH

7 Schválil:

za zhotovitele:	za TDS:	za AD:	za uživatele:	za objednatele:
Lukáš Laštovíčka, DiS.	Jan Čejchan	Ing. René Hubka	Bůžek Miroslav	Franišek Mrázek, DiS.

GEOSAN GROUP a.s.

GEOSAN GROUP a.s.

170 00 Praha 7

DIČ: CZ28169522

CE-ING s.r.o.

Proxion s.r.o.

ON Náchod a.s.

Královéhradecký kraj

SOUPIS PRACÍ - ZL 015B Zateplení atiky

Objekt: Cel Národní urgentní stavení
Stavba: Stavební úpravy a opravy střešní konstrukce a zateplení
02 - Nový stav

Místo:	Náchod	Datum:	16.05.2024
Zakázka:	Královéhradecký kraj	Projektant:	Společnost GEOSAN – BAK – Urgent
Uchazeč:	Společnost GEOSAN – BAK – Urgent Náchod	Zpracovatel:	Náchod

PČ	Typ	Kód	Popis	MJ	Množství	J.cena [CZK]	Cena celkem [CZK]	Cena celkem [CZK]
Náklady soupisu celkem							115 631,76	
D	PSV		Práce a dodávky PSV				115 631,76	
D	713		Izolace tepelné				11 253,10	
N	K	713141211	Montáž izolace tepelné střešních plochých volně položené atikový klín	m	70,000	22,77	1 593,90	CS ÚRS 2024_01*0,99
N	K	28376141	klín izolační spád do 5% EPS 100	m3	2,450	2 811,60	6 888,42	CS ÚRS 2024_01*0,99
			0 07*70*0 5					
99	K	713141151	Montáž izolace tepelné střešních plochých kladené volně 1 vrstva rohoží, pásu, dílců, desek atika z boku délka 70cm, výška 30cm	m2	21,000	93,30	1 959,30	SOD
100	M	28375947	deska EPS 100 fasádní λ=0,037 tl 70mm	m2	2,695	140,51	378,67	SOD
			*1 1 Přepočtené koeficientem množství					
106	K	998713201	Přesun hmot procentní pro izolace tepelné v objektech v do 6 m	%	4,000	108,20	432,81	SOD
D	762		Konstrukce tesařské				33 989,16	
N	K	762361312	Konstrukční a vyrovnávací vrstva pod klempířské prvky (atiky) z desek dřevostřípkových tl 22 mm	m2	42,000	778,14	32 681,88	CS ÚRS 2024_01*0,99
			70*0 50		42,000			
110	K	998762201	Přesun hmot procentní pro kce tesařské v objektech v do 6 m	%	4,000	326,82	1 307,28	SOD
		712	Povlakové krytiny				70 389,50	
N	K	712300854	Demontáž lišt poplastovaných	m	70,000	43,76	3 063,20	CS ÚRS 2024_01*0,99
N	K	712361801	Odstranění povlakové krytiny střešních do 10° z fólií položených volně	m2	60,000	24,85	1 491,00	CS ÚRS 2024_01*0,99
			provedení opravy vnitřního koutu atiky					
N	K	712363352	Povlakové krytiny střešních do 10° z tvarovaných poplastovaných lišt délky 2 m koutová lišta vnitřní rš 100 mm	m	140,000	191,07	26 749,80	CS ÚRS 2024_01*0,99
			2*70		140,000			
92	K	712363506	Provedení povlak krytiny mechanicky kotvenou do betonu tl tl přes 140 do 200 mm rohové pole, budova v do 18 m	m2	42,000	592,71	24 893,82	SOD
			70*0 5		42,000			
93	M	28322111	folie izolační střešní mPVC prc. mechanické a podtlakové kotvení s PES vložkou tl 1,5mm, RAL 7040 7012	m2	48,951	234,61	11 484,39	SOD
			*1 1655 Přepočtené koeficientem množství					
95	K	998712201	Přesun hmot procentní pro krytiny povlakové v objektech v do 6 m	%	4,000	676,82	2 707,29	SOD

ZMĚNOVÝ LIST

016

Výměna zemnicí a jímací soustavy na střeše

Stavba:	Realizace urgentního a centrálního příjmu Oblastní nemocnice Náchod		
Objekt:	SO-01 - Přístavba a stavební úpravy pavilonu A a B		
Předkládá:	Společnost GEOSAN - BAK - Urgent Náchod	Datum:	16.05.2024

Odesláno / předáno:	Přílohy / počet listů		
poštou		1) Položkový rozpočet změny	1 listů
e-mailem		2) Projektové podklady	0 listů, výkresů
osobně		3) Fotodokumentace a ostatní přílohy	0 listů

1 Technický popis změny:

1.1 Popis původního řešení:

Stávající zemnicí a jímací soustava bez úprav

1.2 Popis nového řešení:

Provedení nové zemnicí a jímací soustavy na střeše

2 Zdůvodnění změny:

Předmětem změnového listu je výměna nevyhovující jímací a zemnicí soustavy na rekonstruované střeše.

3 Vliv na dopracování projektové dokumentace:	ANO	NE
---	-----	----

4 Dopad do smluvních termínů:	ANO (uvést návrh prodloužení lhůty smluvního termínu)	NE
-------------------------------	--	----

5 Číslo odstavce ve smyslu § 222 zákona č. 134/2016 Sb. - Zákona o zadávání veřejných zakázek	odst. 6
---	---------

6 Náklady:	Cena méněprací (odpočet):	-	0,00	bez DPH
	Cena víceprací (přípočet):	+	31 891,11	bez DPH
	Výsledná ceny změny:		31 891,11	bez DPH

7 Schválil:

za zhotovitele:	za TDS:	za AD:	za uživatele:	za objednatele:
Lukáš Laštovička, DiS.	Jan Čejchan	Ing. René Hubka	Bůžek Miroslav	Franišek Mrázek, DiS.

GEOSAN GROUP a.s.	CE-ING s.r.o.	Proxion s.r.o.	ON Náchod a.s.	Královéhradecký kraj
-------------------	---------------	----------------	----------------	----------------------

Kralovehradecký kraj, Píčovské nám. 1245,
Hradec Králové

Soupis výkonů/ Leistungsverzeichnis

**URGENTNÍ PŘÍJEM-PŘÍSTAVBA A STAVEBNÍ
ÚPRAVY ČÁSTI PAVILONU "A" A PAVILONU "B" ZL 16**

092-elektroinstalace, 110-hromosvody

katalogové ceny bez DPH

Číslo pozice/Nr. Position	POPIS VÝKONU/ Beschreibung der Leistungen	Měrná jednotka/ Maßeinheit	Množství/ Masse	Jednotková cena/ Einheitspreis	Cena / Betrag
	REKAPITULACE				
446	Bleskosvody - vč. uzemnění				13 718,74
446	Montáž bleskosvodu				18 172,37
	CELKEM SOUPIS VÝKONŮ				31 891,11
446	Bleskosvody - vč. uzemnění				
446,0001	AlMgSi drát pr.8mm	m	195	20,8	4 046,25
446,0002	nerezový pásek 30/3,5	m	17	198,0	3 365,83
446,0003	svorka nerezová pásek 30/3,5 - kulatina Ø 10	ks	4	64,9	259,60
446,0006	podpěra vedení na ploché střechy plast-beton	ks	170	26,1	4 443,80
446,0007	těsnicí podložka - kroužek M12	ks	10	15,6	156,20
446,0008	UNI svorka univerzální	ks	40	27,3	1 090,80
N	Úhelník ochranný svodu 1,7m	ks	1	274,6	274,56
N	Držák úhelníku ochranného	ks	2	40,9	81,70
	CELKEM				13 718,74
446	Montáž bleskosvodu				
446,0011	montáž AlMgSi drát 8mm	m	195	31,4	6 113,25
446,0012	tvarování montážních dílů	ks	30	94,0	2 821,20
446,0013	montáž pásek uzemnění	m	17	78,4	1 332,29
446,0014	montáž svorky do 2 šroubů	ks	40	31,4	1 254,00
446,0015	montáž svorky nad 2 šrouby	ks	6	31,4	188,10
446,0017	označení svodů štítkem	ks	1	15,0	14,95
N	montáž úhelníku ochranný svodu 1,7m	ks	1	1260,0	1 260,00
N	Demontáž stávajícího bleskosvodového vedení	m	195	7,9	1 550,00
N	Revize	hod	6	606,4	3 638,58
	CELKEM				18 172,37
	CELKEM SOUPIS VÝKONŮ				31 891,11

ZMĚNOVÝ LIST

017

Výměna nevyhovujících betonových mazanin v pavilonu B

Stavba:	Realizace urgentního a centrálního příjmu Oblastní nemocnice Náchod		
Objekt:	SO-01 - Přístavba a stavební úpravy pavilonu A a B		
Předkládá:	Společnost GEOSAN - BAK - Urgent Náchod	Datum:	22.05.2024

Odesláno / předáno:	Přílohy / počet listů		
poštou		1) Položkový rozpočet změny	2 listů
e-mailem	☒	2) Projektové podklady	0 listů, výkresů
osobně		3) Fotodokumentace a ostatní přílohy	5 listů

1 Technický popis změny:

1.1 Popis původního řešení:

Betonové podlahy pod podlahovými krytinami stávající v 1NP. Pavilonu B

1.2 Popis nového řešení:

Vybourání nevyhovujících betonových mazanin a zhotovení nových betonových mazanin

2 Zdůvodnění změny:

Předmětem změnového listu je výměna betonových mazanin tj. vybourání a realizace nových. Tato vícepráce vznikla po odstranění podlahových krytin, kdy byly zjištěny nevyhovující nesoudržné betonové mazaniny pro provedení nových podlahových krytin a epoxidových stěrek. Dále betonové podlahy jsou dále po odstranění příček rozčleněny na četné segmenty s různými výškami podlah původních místností, které je nutné srovnat. Pro řádné provedení podlah a zamezení budoucímu trhání a praskání podlahových krytin je nutné stávající betonové podlahy vyměnit.

3 Vliv na dopracování projektové dokumentace:	☐	ANO	☒	NE
---	--------------------------	-----	-------------------------------------	----

4 Dopad do smluvních termínů:	☐	ANO (uvést návrh prodloužení lhůty smluvního termínu)	☒	NE
-------------------------------	--------------------------	--	-------------------------------------	----

5 Číslo odstavce ve smyslu § 222 zákona č. 134/2016 Sb. - Zákona o zadávání veřejných zakázek	odst.	6
---	-------	---

6 Náklady:	Cena méněprací (odpočet):	-	-52 725,92	bez DPH
	Cena víceprací (přípočet):	+	396 218,62	bez DPH
	Výsledná ceny změny:		343 492,70	bez DPH

7 Schválil:

za zhotovitele:	za TDS:	za AD:	za uživatele:	za objednatele:
Lukáš Laštovička, DiS.	Jan Čejchan	Ing. René Hubka	Miroslav Bůžek	František Mrázek, DiS.

GEOSAN GROUP a.s.	CE-ING s.r.o.	Proxion s.r.o.	ON Náchod a.s.	Královéhradecký kraj
-------------------	---------------	----------------	----------------	----------------------

GEOSAN GROUP a.s.
U Průhonu 1516/32
170 00 Praha 7
DIČ: CZ28169522

SOUPIS PRACÍ - ZL 017 Výměna nevyhovujících betonových mazanin v pavilonu B


Název: Stavba Náchod - Urgentní řešení
Objekt: 30401 - Opravy a údržba stávajícího pavilonu B a B
Stavba: 02 - Nový stav

Míst: Náchod Datum: 22.05.2024
Zakazatel: Královéhradecký kraj Projektant:
Výkresatel: Společnost GEOSAN – BAK – Urgent Náchod

PČ	Typ	Kód	Popis	MJ	Množství	J.cena [CZK]	Cena celkem [CZK]	Cenová soustava
Náklady soupisu celkem							343 492,70	
D	HSV		Práce a dodávky HSV				333 298,50	
D	6		Úpravy povrchu, podlahy a osazování výplní				148 078,54	
62	K	631311115	Mazanina tl přes 50 do 80 mm z betonu prostého bez zvýšených nároků na prostředí tř. C 20/25	m3	18,400	7 957,66	146 420,94	SOD
			230*0,08		18,400			
63	K	631311124	Mazanina tl přes 80 do 120 mm z betonu prostého bez zvýšených nároků na prostředí tř. C 16/20	m3	-4,000	7 573,50	-30 294,00	SOD
			pavilon B - kanalizace" 0,1*2*20		-4,000			
N	K	631319011	Příplatek k mazanině tl přes 50 do 80 mm za přehlazení povrchu	m3	18,400	1 267,20	23 316,48	ÚRS 2024_01*0,99
64	K	631312141	Doplnění rýh v dosavadních mazaninách betonem prostým	m3	-0,120	9 329,68	-1 119,56	
			1 NP - pavilon B" 0,2*0,1*6 kanalizace		-0,120			
66	K	631319222	Příplatek k mazaninám za přidání polymerových makrovláken pro objemově vyztužení 3 kg/m3	m3	18,400	410,17	7 547,13	SOD
N	K	634112114	Obvodová dilatace podlahovým páskem z pěnového PE mezi stěnou a mazaninou nebo potěrem v 120 mm	m	68,600	32,18	2 207,55	ÚRS 2024_01*0,99
			4,6*2+2,7+3,8+10,1+(6,3-2,7)+2,6+1,9+6,3+14,6+10+1+2,4		68,600			
D	9		Ostatní konstrukce a práce, bourání				99 076,36	
N	K	965042141	Bourání podkladů pod dlažby nebo mazanin betonových nebo z litého asfaltu tl do 100 mm pl přes 4 m2	m3	17,400	3 663,00	63 736,20	ÚRS 2024_01*0,99
			230*0,08		18,400			
			Odpočet kanalizace -25*0,5*0,09		-1,000			
			Součet		17,400			
N	K	965049111	Příplatek k bourání betonových mazanin za bourání mazanin se svařovanou sítí tl do 100 mm	m3	17,400	2 019,60	35 141,04	ÚRS 2024_01*0,99
11	K	9740001R	Vysekání rýh v betonové podlaze hl do 150 mm š do 150 mm	m	-24,800	437,95	-10 861,16	SOD
			1 NP - pavilon B" 6+3,6+3+0,9+1,25+1,25+2,8+6		24,800			
N	K	977312112	Řezání stávajících betonových mazanin vyztužených hl do 100 mm	m	38,000	291,06	11 060,28	ÚRS 2024_01*0,99
D	997		Přesun sutě				46 743,53	
15	K	997013151	Vnitrostaveništní doprava sutí a vybouraných hmot pro budovy v do 6 m s omezením mechanizace	t	38,108	340,26	12 966,63	SOD
16	K	997013501	Odvoz sutí a vybouraných hmot na skládku nebo meziskládku do 1 km se složením	t	38,108	219,52	8 365,47	SOD
17	K	997013509	Příplatek k odvozu sutí a vybouraných hmot na skládku ZKD 1 km přes 1 km	t	228,648	25,25	5 773,36	SOD
			15 Přepočtená koeficientem množství		228,648			
18	K	997013609	Poplatek za uložení na skládce (skládkovné) stavebního odpadu ze směsí nebo oddělených frakcí betonu, cihel a keramických výrobků kód odpadu 17 01 07	t	37,462	439,04	16 447,32	SOD
21	K	997013814	Poplatek za uložení na skládce (skládkovné) stavebního odpadu izolací kód odpadu 17 06 04	t	0,646	4 939,24	3 190,75	SOD
D	998		Přesun hmot				39 400,07	
82	K	998011001	Přesun hmot pro budovy zděné v do 6 m	t	45,814	860,00	39 400,07	SOD

PČ	Typ	Kód	Popis	MJ	Množství	J.cena [CZK]	Cena celkem [CZK]	Cenová soustava
		□	PSV				Práce a dodávky PSV	10 194,20
		□	713				Izolace lepebné	20 645,40
26	K	713120811	Odstranění tepelné izolace podlah volně kladené z polystyrenu suchého tl do 100 mm	m2	190,000	108,66	20 645,40 SOD	
			kanalizací 2"20		230,000			
			Opočet kanalizace		-40,000			
			Součet		190,000			
		□	776				Podlahy poviakové	-10 451,20
204	K	776111116	Odstranění zbytků lepidla z podkladu poviakových podlah broušením	m2	-230,000	45,44	-10 451,20 SOD	



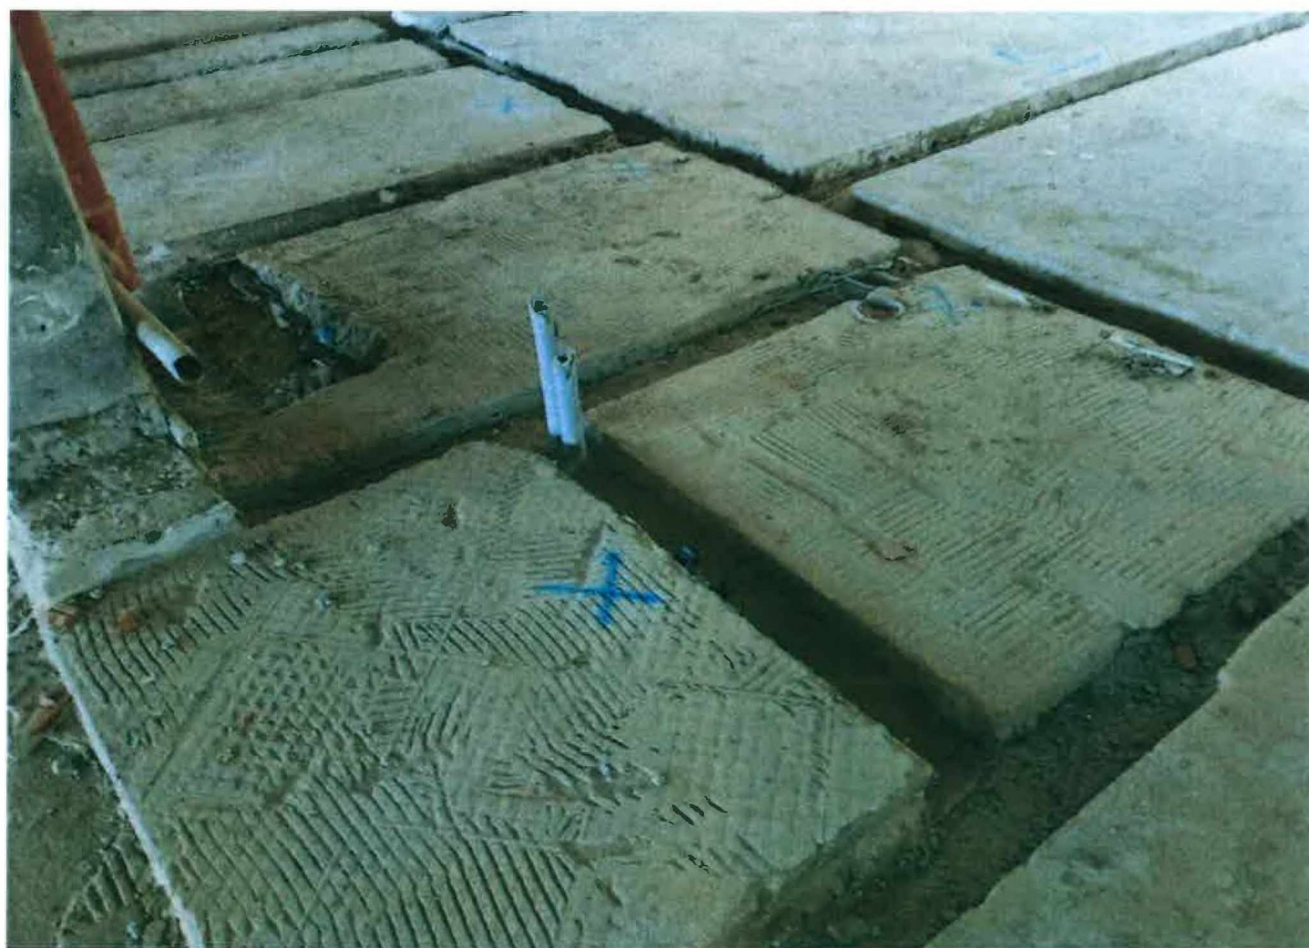






1. NADZEMNÍ PODLAŽÍ - PAVILON "B"

M 1:50

ZNÁČENÍ BET. PODLAH K VYBOURÁNÍ

2E DNE 6.5.2024

d.	š.	celkem
10,1	1,0	10,1
5,3	1,0	5,3
3,8	6,3	23,9
4,8	2,7	13,0
8,5	1,0	8,5
2,4	2,2	5,3
1,3	6,3	7,9
17,6	2,6	45,8
3,1	2,1	6,5
10,0	1,2	11,5
14,6	6,3	92,0
CELKEM m2		230

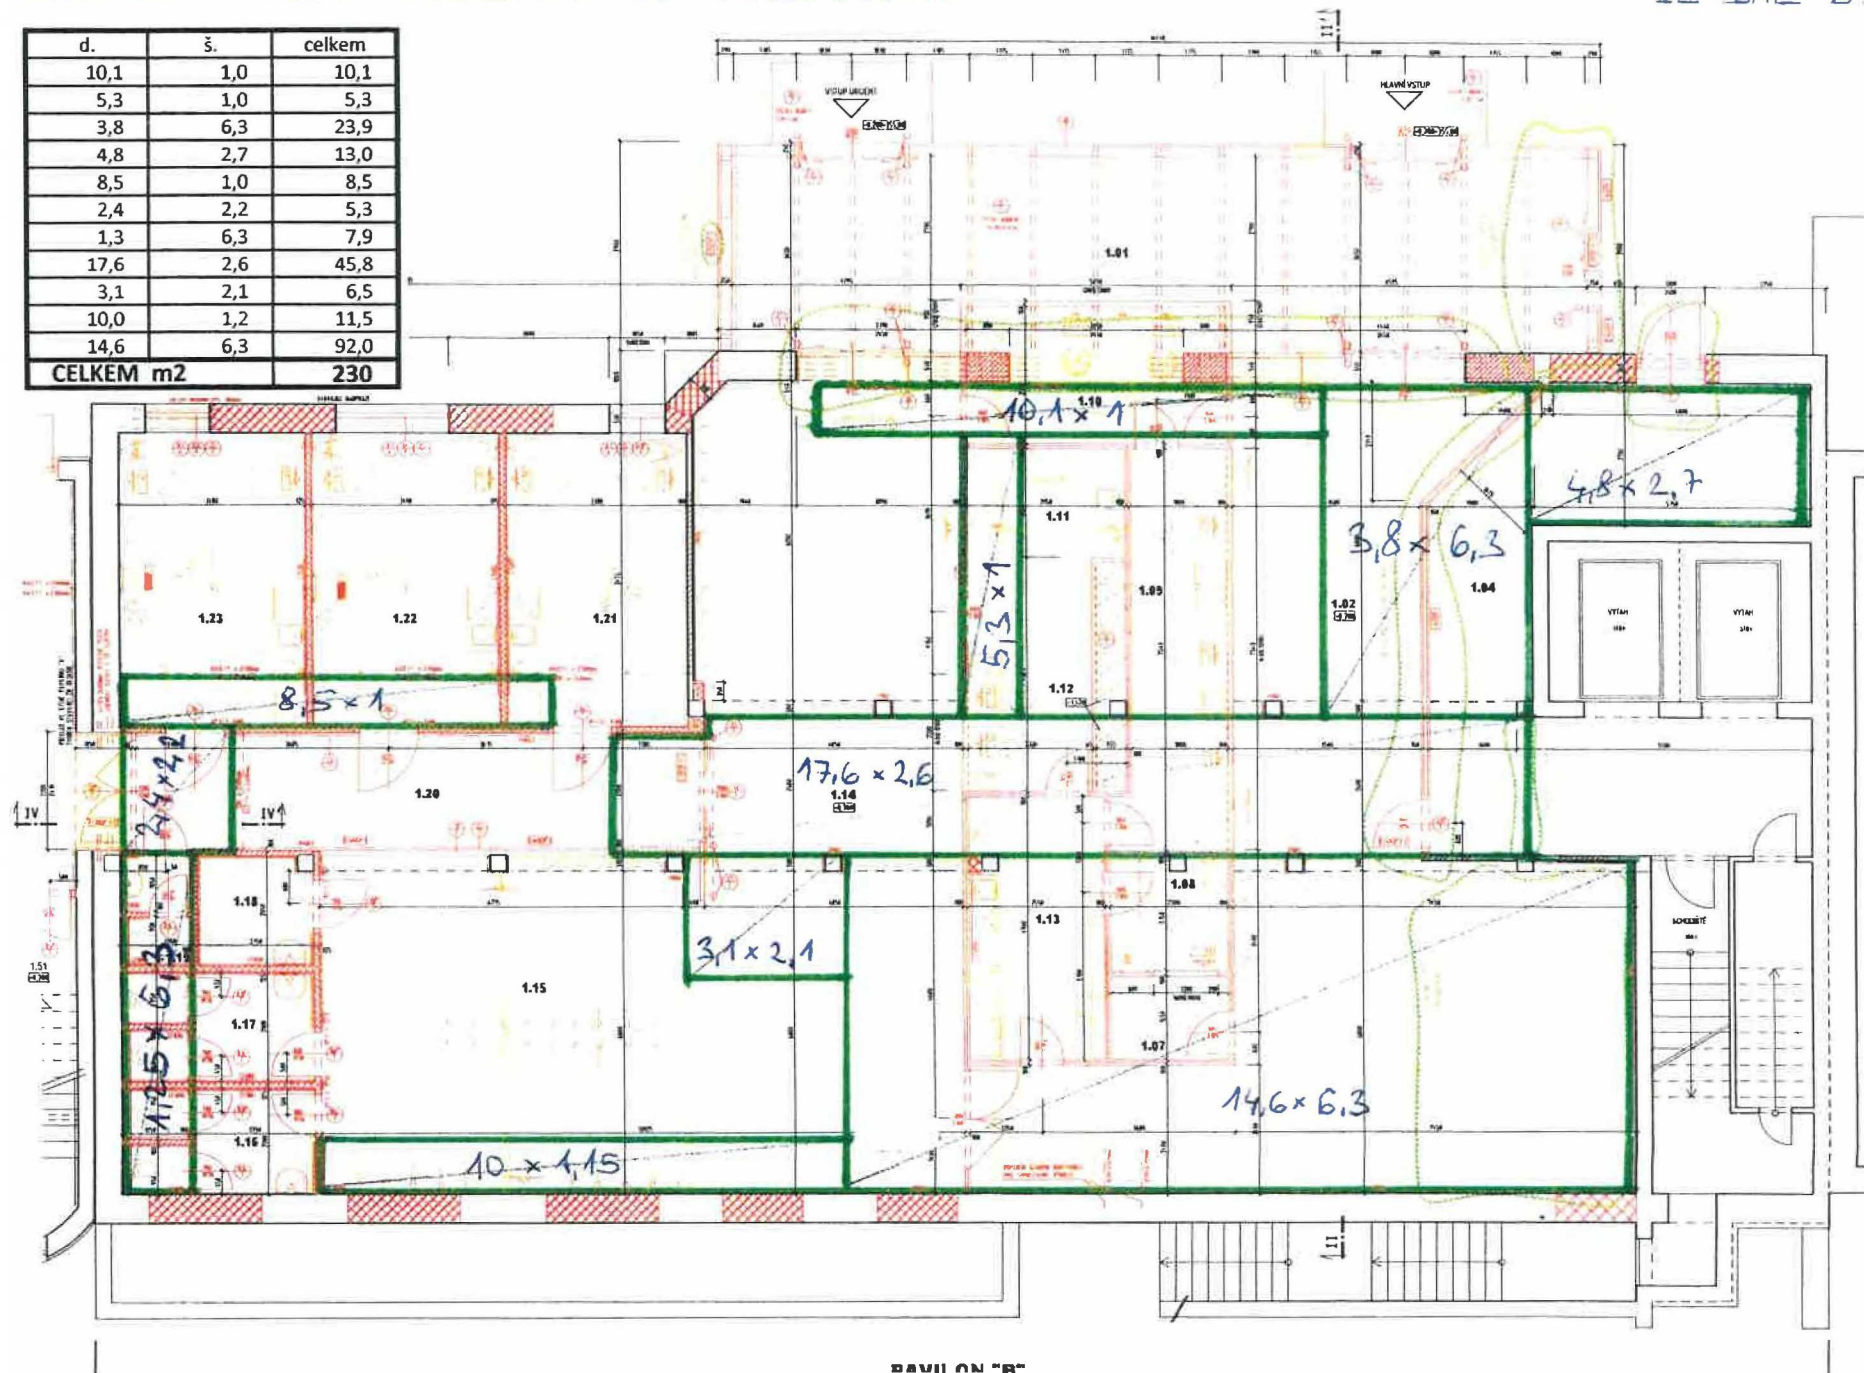

ZMĚNOVÝ LIST

018

Bourání skrytých konstrukcí při realizaci venkovních objektů

Stavba:	Realizace urgentního a centrálního příjmu Oblastní nemocnice Náchod		
Objekt:	01 - Opěrné stěny, schodiště		
Předkládá:	Společnost GEOSAN - BAK - Urgent Náchod	Datum:	17.04.2024

Odesláno / předáno:	Přílohy / počet listů
poštou	1) Položkový rozpočet změny 1 listů
e-mailem	2) Projektové podklady 0 listů, výkresů
osobně	3) Fotodokumentace a ostatní přílohy 5 listů

1 Technický popis změny:

1.1 Popis původního řešení:

Neobsaženo

1.2 Popis nového řešení:

Provedení ručních sond v místě realizace založení přístavby pavilonu B pro ověření skutečného vedení podzemních sítí, bourání stávajících podzemních betonových konstrukcí v místě realizace opěrných zdí a sítí - venkovních objektů Viz Příloha č. 2 tohoto změnového listu.

2 Zdůvodnění změny:

V místě realizace založení přístavby pavilonu B je nutné provést ruční sondy pro ověření skutečného vedení areálových podzemních sítí nn a vody, kdy trasy vedení byly nejasné a musela být sondami ověřeny tak, aby nedošlo k poškození. Dále při provádění zemních prací jsou odkryty zakryté podzemní betonové konstrukce, které je nutné vybourat pro provedení nových opěrných stěn s ozn. OS2, OS1, OS4 a inženýrských sítí (kanalizace a voda). V místě založení přístavby pavilonu B byly odkryty betonové fragmenty, které byly v kolizi se základovými konstrukcemi. Tyto uvedené práce vznikly v důsledku výše uvedených okolností, které zadavatel jednající s náležitou péčí nemohl předvídat. Tyto nálezy způsobily větší pracnost a časovou náročnost při provádění zemních prací pro venkovní objekty. Odstranění skrytých betonových konstrukcí vyvolalo níže uvedené zpoždění

3 Vliv na dopracování projektové dokumentace:	☐ ANO	☒ NE
--	------------------------------	--

4 Dopad do smluvních termínů:	☒ ANO (uvést návrh prodloužení lhůty smluvního termínu)	☐ NE
Prodloužení uzlového bodu Dokončení opěrných zdí s ozn. OS1, OS2 a schodiště s ozn. SCH1 v předprostoru viz v čl. 5 odstavce 5.2.2 ve smlouvě o dílo ze dne 16.2.2024 o 1 týden		

5 Číslo odstavce ve smyslu § 222 zákona č. 134/2016 Sb. - Zákona o zadávání veřejných zakázek	odst.	6
--	--------------	----------

5 Náklady:	Cena méněprací (odpočet):	-	-18 986,78	bez DPH
	Cena víceprací (přípočet):	+	172 984,87	bez DPH
	Výsledná ceny změny:		153 998,09	bez DPH

7 Schválil:

za zhotovitele:	za TDS:	za AD:	za uživatele:	za objednatele:
Lukáš Laštovicka, DiS.	Jan Čejchan	Ing. René Hubka	Bůžek Miroslav	Franišek Mrázek, DiS.

SOUPIS PRACÍ ZL 18 -Bourání skrytých konstrukcí při realizaci venkovních objektů

Stavba:

ON Náchod Urgentní příjem

Objekt:

01 - Opěrné stěny, schodiště

Místo:

Náchod

Datum:

17.04.2024

Zadavatel:

Královéhradecký kraj

Projektant:


Zhotovitel:

Společnost GEOSAN – BAK – Urgent Náchod

Zpracovatel:

Společnost GEOSAN – BAK – Urgent Náchod

PČ	Typ	Kód	Popis	MJ	Množství	J cena [CZK]	Cena celkem [CZK]	cenová soustava
Náklady soupisu celkem							153 998,09	
D	HSV		Práce a dodávky HSV				153 998,09	
D	1		Zemní práce				114 078,33	
3	K	131201100R	Provedení sond k nalezení potrubí, kabelů vč. zpětného zásypu	ks	2,000	3 951,39	7 902,78	SOD
	vv		*sonda vodorovná					
	vv		*sonda na kabely					
	vv		Součet		2,000			
1	K	122251104	Odkopávky a prokopávky nezapažené v hornině třídy těžitelnosti I skupiny 3 objem do 500 m3 strojně	m3	-22,440	143,79	-3 226,65	SOD
4	K	171251201	Uložení sypaniny na skládky nebo mezisklady	m3	-22,440	22,83	-512,31	SOD
5	K	162751117	Vodorovné přemístění přes 9 000 do 10000 m výkopku/sypaniny z horniny třídy těžitelnosti I skupiny 1 až 3	m3	-22,440	208,55	-4 679,86	SOD
6	K	162751119	Příplatek k vodorovnému přemístění výkopku/sypaniny z horniny třídy těžitelnosti I skupiny 1 až 3 ZKD 1000 m přes 10000 m	m3	-134,640	5,49	-739,17	SOD
	vv		22,44*6 *Přepočtené koeficientem množství		-134,640			
7	K	171201221	Poplatek za uložení na skládce (skládkovné) zeminy a kamení kód odpadu 17 05 04	t	-40,704	241,47	-9 828,79	SOD
	vv		22,44*1,6		-40,704			
27	K	961044111	Bourání základů z betonu prostého	m3	11,440	4 390,44	50 226,63	SOD
	vv		Betonový základ v Ose operky OS04 8'0,9'1,1 + 1,1'0,4'B		11,440			
N	K	139951123	Bourání kol v hloubených výkopávkách ze zdva ze ŽB nebo předpjatého strojně	m3	3,000	8 880,30	26 640,90	URS 2024_01'0,99
	vv		Podzemní konstrukce v místě opěrné stěny s ozn OS2 a inženýrských sítí (kanalizace a voda) a přístavby pavilonu R					
	vv		1 *beton pro pilotu		1,000			
	vv		1,5'2'0,2 "opěrná zeď č.1		0,600			
	vv		2'2'0,2 "opěrná zeď č. 2		0,800			
	vv		1,5'2'0,2 "opěrná zeď č.3		0,600			
	vv		Součet		3,000			
28	K	961055111	Bourání základů ze ŽB	m3	8,000	6 036,85	48 294,80	SOD
	vv		Podzemní konstrukce v místě opěrné stěny OS 1 se schodištěm		8,000			
D	997		Přesun sutě				39 919,76	
16	K	997013501	Odvoz sutí a vybouraných hmot na skládku nebo meziskládku do 1 km se složením	t	49,280	219,52	10 817,95	SOD
	vv		*násobeno váhovým koeficientem 2 a 2,4		49,280			
	vv		Součet		49,280			
17	K	997013509	Příplatek k odvozu sutí a vybouraných hmot na skládku ZKD 1 km přes 1 km	t	295,680	25,25	7 465,92	SOD
	vv		Přepočtené koeficientem množství *6		295,680			
18	K	997013609	Poplatek za uložení na skládce (skládkovné) stavebního odpadu ze směsí nebo oddělených frakcí betonu, cihel a keramických výrobků kód odpadu 17 01 07	t	49 280	439,04	21 635,89	SOD

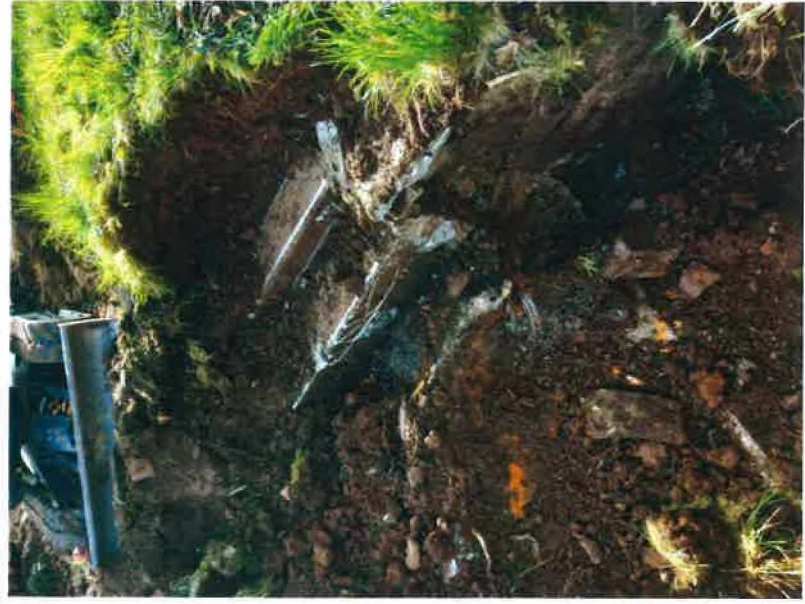

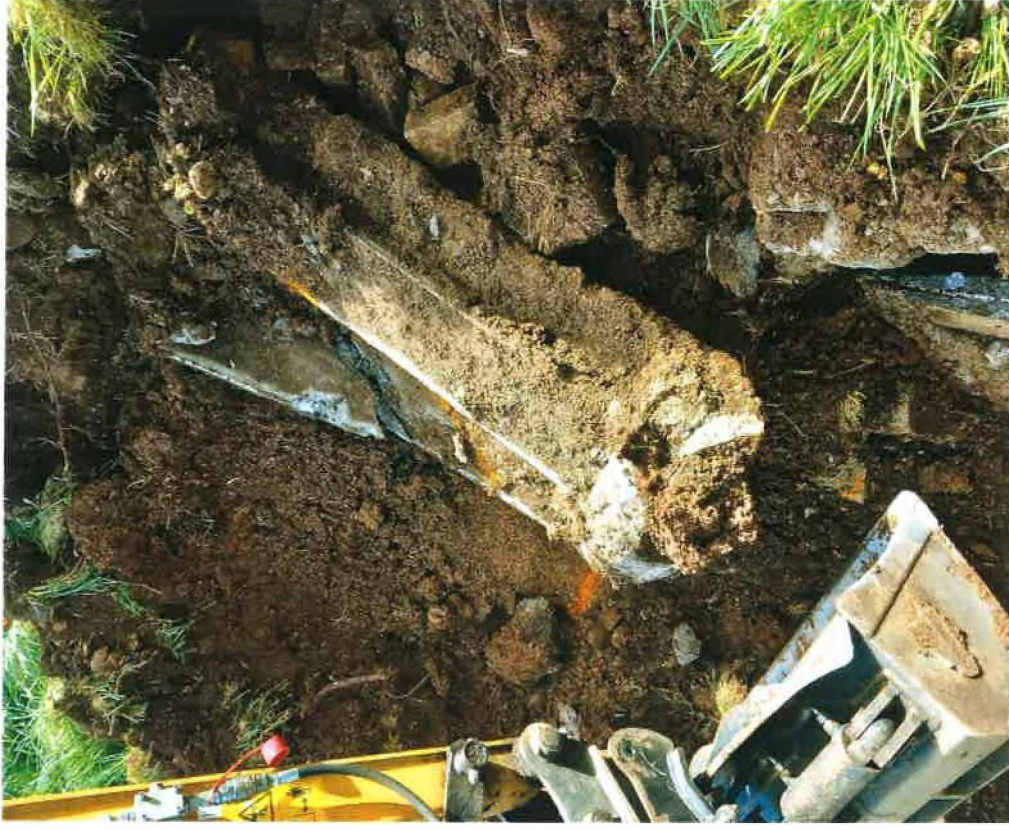


FOTO 1.3



FOTO 1.4


2. Podzemní konstrukce v místě opěrné stěny s ozn. OS2 a inženýrských sítí (kanalizace a voda) a přístavby pavilonu B



FOTO 2.1



FOTO 2.2

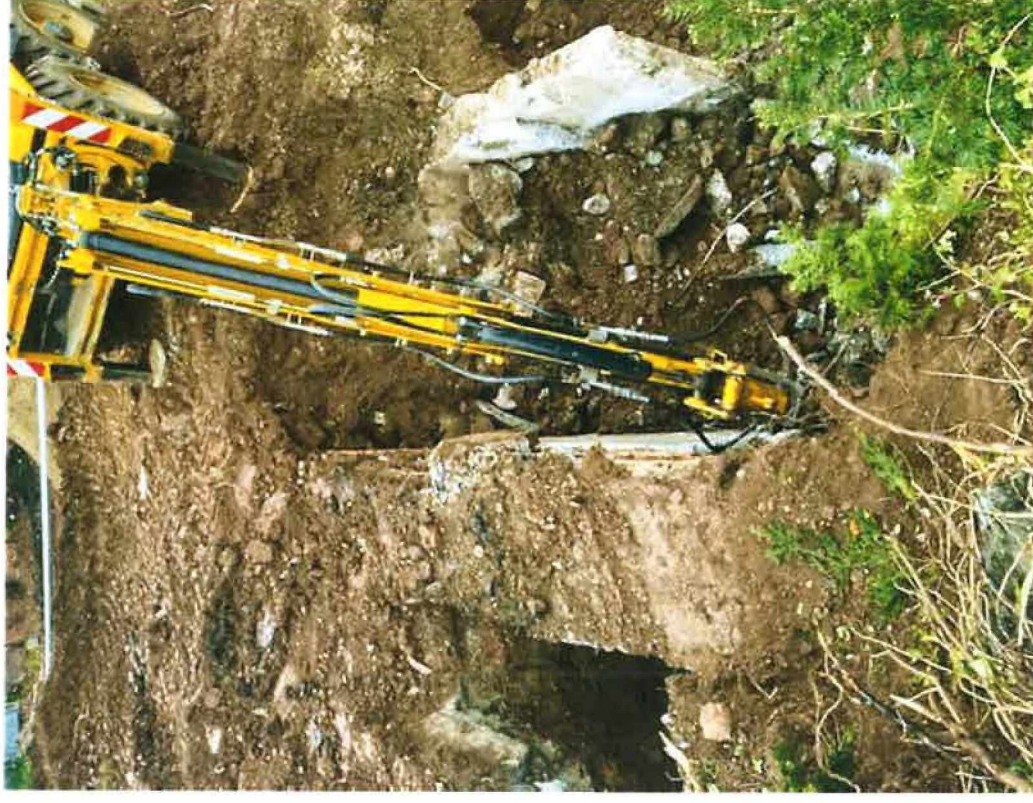

3 Podzemní konstrukce v místě opěrné stěny s azr. OS4



FOTO 3.1

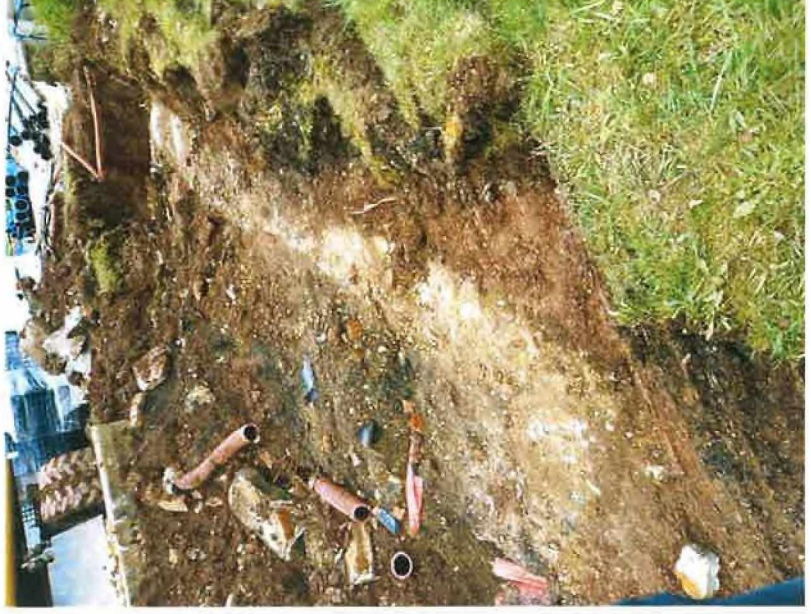


FOTO 2.3





FOTO 3.2

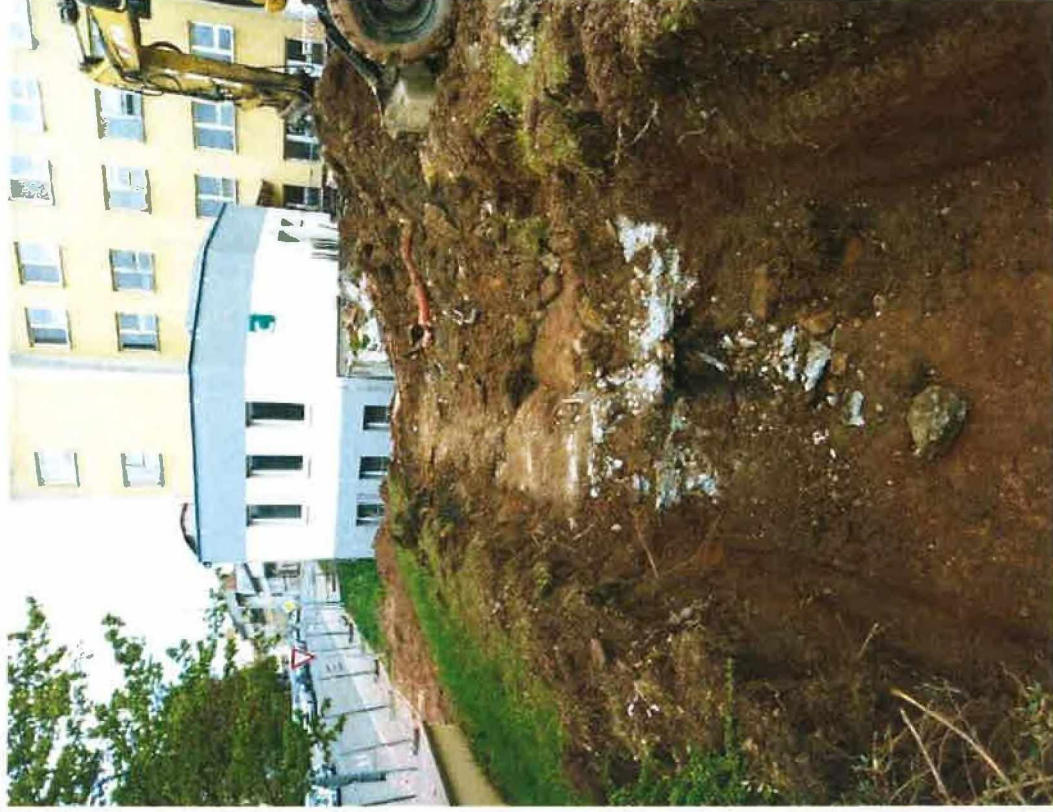


FOTO 3.3

Realizace urgentního a centrálního příjmu Oblastní nemocnice Náchod

<i>SOD</i>	<i>86 400 728,41</i>	<i>Bez DPH</i>
<i>D.č.1</i>	<i>0,000</i>	<i>Bez DPH</i>
<i>D.č.2</i>	<i>2 058 394,70</i>	<i>Bez DPH</i>
<i>D.č.3</i>	<i>1 257 122,11</i>	<i>Bez DPH</i>
<i>Celkem</i>	<i>89 716 245,22</i>	<i>Bez DPH</i>

<i>Číslo ZL</i>	<i>Název změnového listu</i>	<i>Cena víceprací bez DPH</i>	<i>Cena méněprací bez DPH</i>	<i>Celkem ZL Kč bez DPH</i>
	Celkem změnové listy bez DPH pro dodatek č. 3			1 257 122,11
012	Bourání schodiště a rampy v pavilonu B	33 463,05	0,00	33 463,05
013	Změna velikosti světelného nápisu s označením nemocnice	145 941,60	-120 912,60	25 029,00
014	Změna trasy přeložky vodovodu	124 830,20	-262 366,27	-137 536,07
015A	Oprava fasády 1 NP pavilonu A	697 540,20	-6 387,73	691 152,47
015B	Zateplení atiky	115 631,76	0,00	115 631,76
016	Výměna zemnicí a jímací soustavy na střeše	31 891,11	0,00	31 891,11
017	Výměna nevyhovujících betonových mazanin v pavilonu B	396 218,62	-52 725,92	343 492,70
018	Bourání skrytých konstrukcí při realizaci venkovních objektů	172 984,87	-18 986,78	153 998,09

ZMĚNY ZÁVAZKŮ ZE SMLOUVY

(ve smyslu § 222 zákona č. 134/2016 Sb. - Zákona o zadávání veřejných zakázek)

Název veřejné zakázky:

Realizace urgentního a centrálního příjmu Oblastní nemocnice Náchod

§ 222 - TABULKA K ODSTAVCI 4

Původní smluvní cena (vstupní)	86 400 728,41 Kč bez DPH		
Vyhradil si zadavatel právo na vyhrazené změny závazku (opce)?	NE		
Druh veřejné zakázky	stavební práce		
Vícepráce (k odst. 4)	+ 0,00 Kč bez DPH	Dodatek č. 1	ANO
Méněpráce (k odst. 4)	- 0,00 Kč bez DPH		
Vícepráce (k odst. 4)	+ 212 631,25 Kč bez DPH	Dodatek č. 2	ANO
Méněpráce (k odst. 4)	- 41 615,02 Kč bez DPH		
Vícepráce (k odst. 4)	+ 386 403,56 Kč bez DPH	Dodatek č. 3	ANO
Méněpráce (k odst. 4)	- 383 278,87 Kč bez DPH		
		Dodatek č. 4	NE
Součet všech víceprací (k odst. 4)	+ 599 034,81 Kč bez DPH	POSOUZENÍ:	
Součet všech méněprací (k odst. 4)	- 424 893,89 Kč bez DPH		
Změna závazku ze smlouvy (absolutní hodnota)	1 023 928,70 Kč bez DPH	Nejedná se o podstatnou změnu závazku.	
a) (Změna ZzS) < (limit nadlimitní VZ)	1 023 929 Kč < 140 448 000 Kč		
b) (Změna ZzS / Smluvní cena) < 15 %	1,19 % < 15,00 %		

§ 222 - TABULKA K ODSTAVCI 5

Smluvní cena	86 400 728,41 Kč bez DPH		
Vícepráce (k odst. 5)	+ 0,00 Kč bez DPH	Dodatek č. 1	ANO
Méněpráce (k odst. 5)	- 0,00 Kč bez DPH		
Vícepráce (k odst. 5)	+ 0,00 Kč bez DPH	Dodatek č. 2	ANO
Méněpráce (k odst. 5)	- 0,00 Kč bez DPH		
Vícepráce (k odst. 5)	+ 0,00 Kč bez DPH	Dodatek č. 3	ANO
Méněpráce (k odst. 5)	- 0,00 Kč bez DPH		
Součet všech víceprací (k odst. 5)	+ 0,00 Kč bez DPH		
Součet všech méněprací (k odst. 5)	- 0,00 Kč bez DPH		

§ 222 - TABULKA K ODSTAVCI 6

Smluvní cena	86 400 728,41 Kč bez DPH		
Vícepráce (k odst. 6)	+ 0,00 Kč bez DPH	Dodatek č. 1	ANO
Méněpráce (6) související s vícepracemi	- 0,00 Kč bez DPH		
Méněpráce (6) nesouvisející s vícepracemi	- 0,00 Kč bez DPH		
Vícepráce (k odst. 6)	+ 1 899 096,84 Kč bez DPH	Dodatek č. 2	ANO
Méněpráce (6) související s vícepracemi	- 11 718,37 Kč bez DPH		
Méněpráce (6) nesouvisející s vícepracemi	- 0,00 Kč bez DPH		

Vícepráce (k odst. 6)	+ 1 332 097,85 Kč bez DPH	Dodatek č. 3	ANO
Méněpráce (6) související s vícepracemi	– 78 100,43 Kč bez DPH		
Méněpráce (6) nesouvisející s vícepracemi	– 0,00 Kč bez DPH		
Součet všech víceprací (k odst. 6)	+ 3 231 194,69 Kč bez DPH		
Součet všech méněprací (k odst. 6) souvisejících s vícepracemi	– 89 818,80 Kč bez DPH		
Součet všech méněprací (k odst. 6) nesouvisejících s vícepracemi	– 0,00 Kč bez DPH		

§ 222 - NAVÝŠENÍ = SOUHRN Z ODST. 5 A 6

Smluvní cena		86 400 728,41 Kč bez DPH	
(5)	Všechny vícepráce (k odst. 5)	+ 0,00 Kč bez DPH	
	Všechny méněpráce (k odst. 5) související s vícepracemi	- 0,00 Kč bez DPH	
(6)	Všechny vícepráce (k odst. 6)	+ 3 231 194,69 Kč bez DPH	POSOUZENÍ:
	Všechny méněpráce (k odst. 6) související s vícepracemi	- 89 818,80 Kč bez DPH	
Navýšení - souhrn z odst. 5, 6 (vícepráce po odečtení méněprací)		3 141 375,89 Kč bez DPH	Navýšení nepřekročí 30 %.
(9)	(Navýšení / Smluvní cena) ≤ 30 %	3,64 % ≤ 30,00 %	

§ 222 - TABULKA K ODSTAVCI 7

Cena původních (nahraz.) položek	0,00 Kč bez DPH	Dodatek č. 1	ANO
Cena nových položek	0,00 Kč bez DPH		
POSOUZENÍ:	0 Kč ≥ 0 Kč		
Rozdíl (méněpráce) (k odst. 7)	- 0,00 Kč bez DPH		
Cena původních (nahraz.) položek	0,00 Kč bez DPH	Dodatek č. 2	ANO
Cena nových položek	0,00 Kč bez DPH		
POSOUZENÍ:	0 Kč ≥ 0 Kč		
Rozdíl (méněpráce) (k odst. 7)	- 0,00 Kč bez DPH		
Cena původních (nahraz.) položek	0,00 Kč bez DPH	Dodatek č. 3	ANO
Cena nových položek	0,00 Kč bez DPH		
POSOUZENÍ:	0 Kč ≥ 0 Kč		
Rozdíl (méněpráce) (k odst. 7)	- 0,00 Kč bez DPH		
Součet všech méněprací (k odst. 7)	- 0,00 Kč bez DPH		

SOUHRNNÁ TABULKA AKTUÁLNÍHO DODATKU

Číslo aktuálního dodatku	3
Celková hodnota všech víceprací (aktuálního dodatku)	+ 1 718 501,41 Kč bez DPH
Celková hodnota všech méněprací (aktuálního dodatku)	- 461 379,30 Kč bez DPH
Celkové navýšení smluvní ceny (aktuálního dodatku)	1 257 122,11 Kč bez DPH

SOUHRNNÁ TABULKA VŠECH DODATKŮ

Původní smluvní cena (vstupní)	86 400 728,41 Kč bez DPH
Cena po navýšení z dodatku č. 1	86 400 728,41 Kč bez DPH
Cena po navýšení z dodatku č. 2	88 459 123,11 Kč bez DPH
Cena po navýšení z dodatku č. 3	89 716 245,22 Kč bez DPH
Současná cena se zahrnutím všech změn (bez DPH)	89 716 245,22 Kč bez DPH

Výpočet provedl/a:

Jméno a příjmení