


V MÍSTĚ NAPOJENÍ NA STÁVAJÍCÍ KANALIZACI OSADIT  
REVIZNÍ ŠACHTU Ø 1000

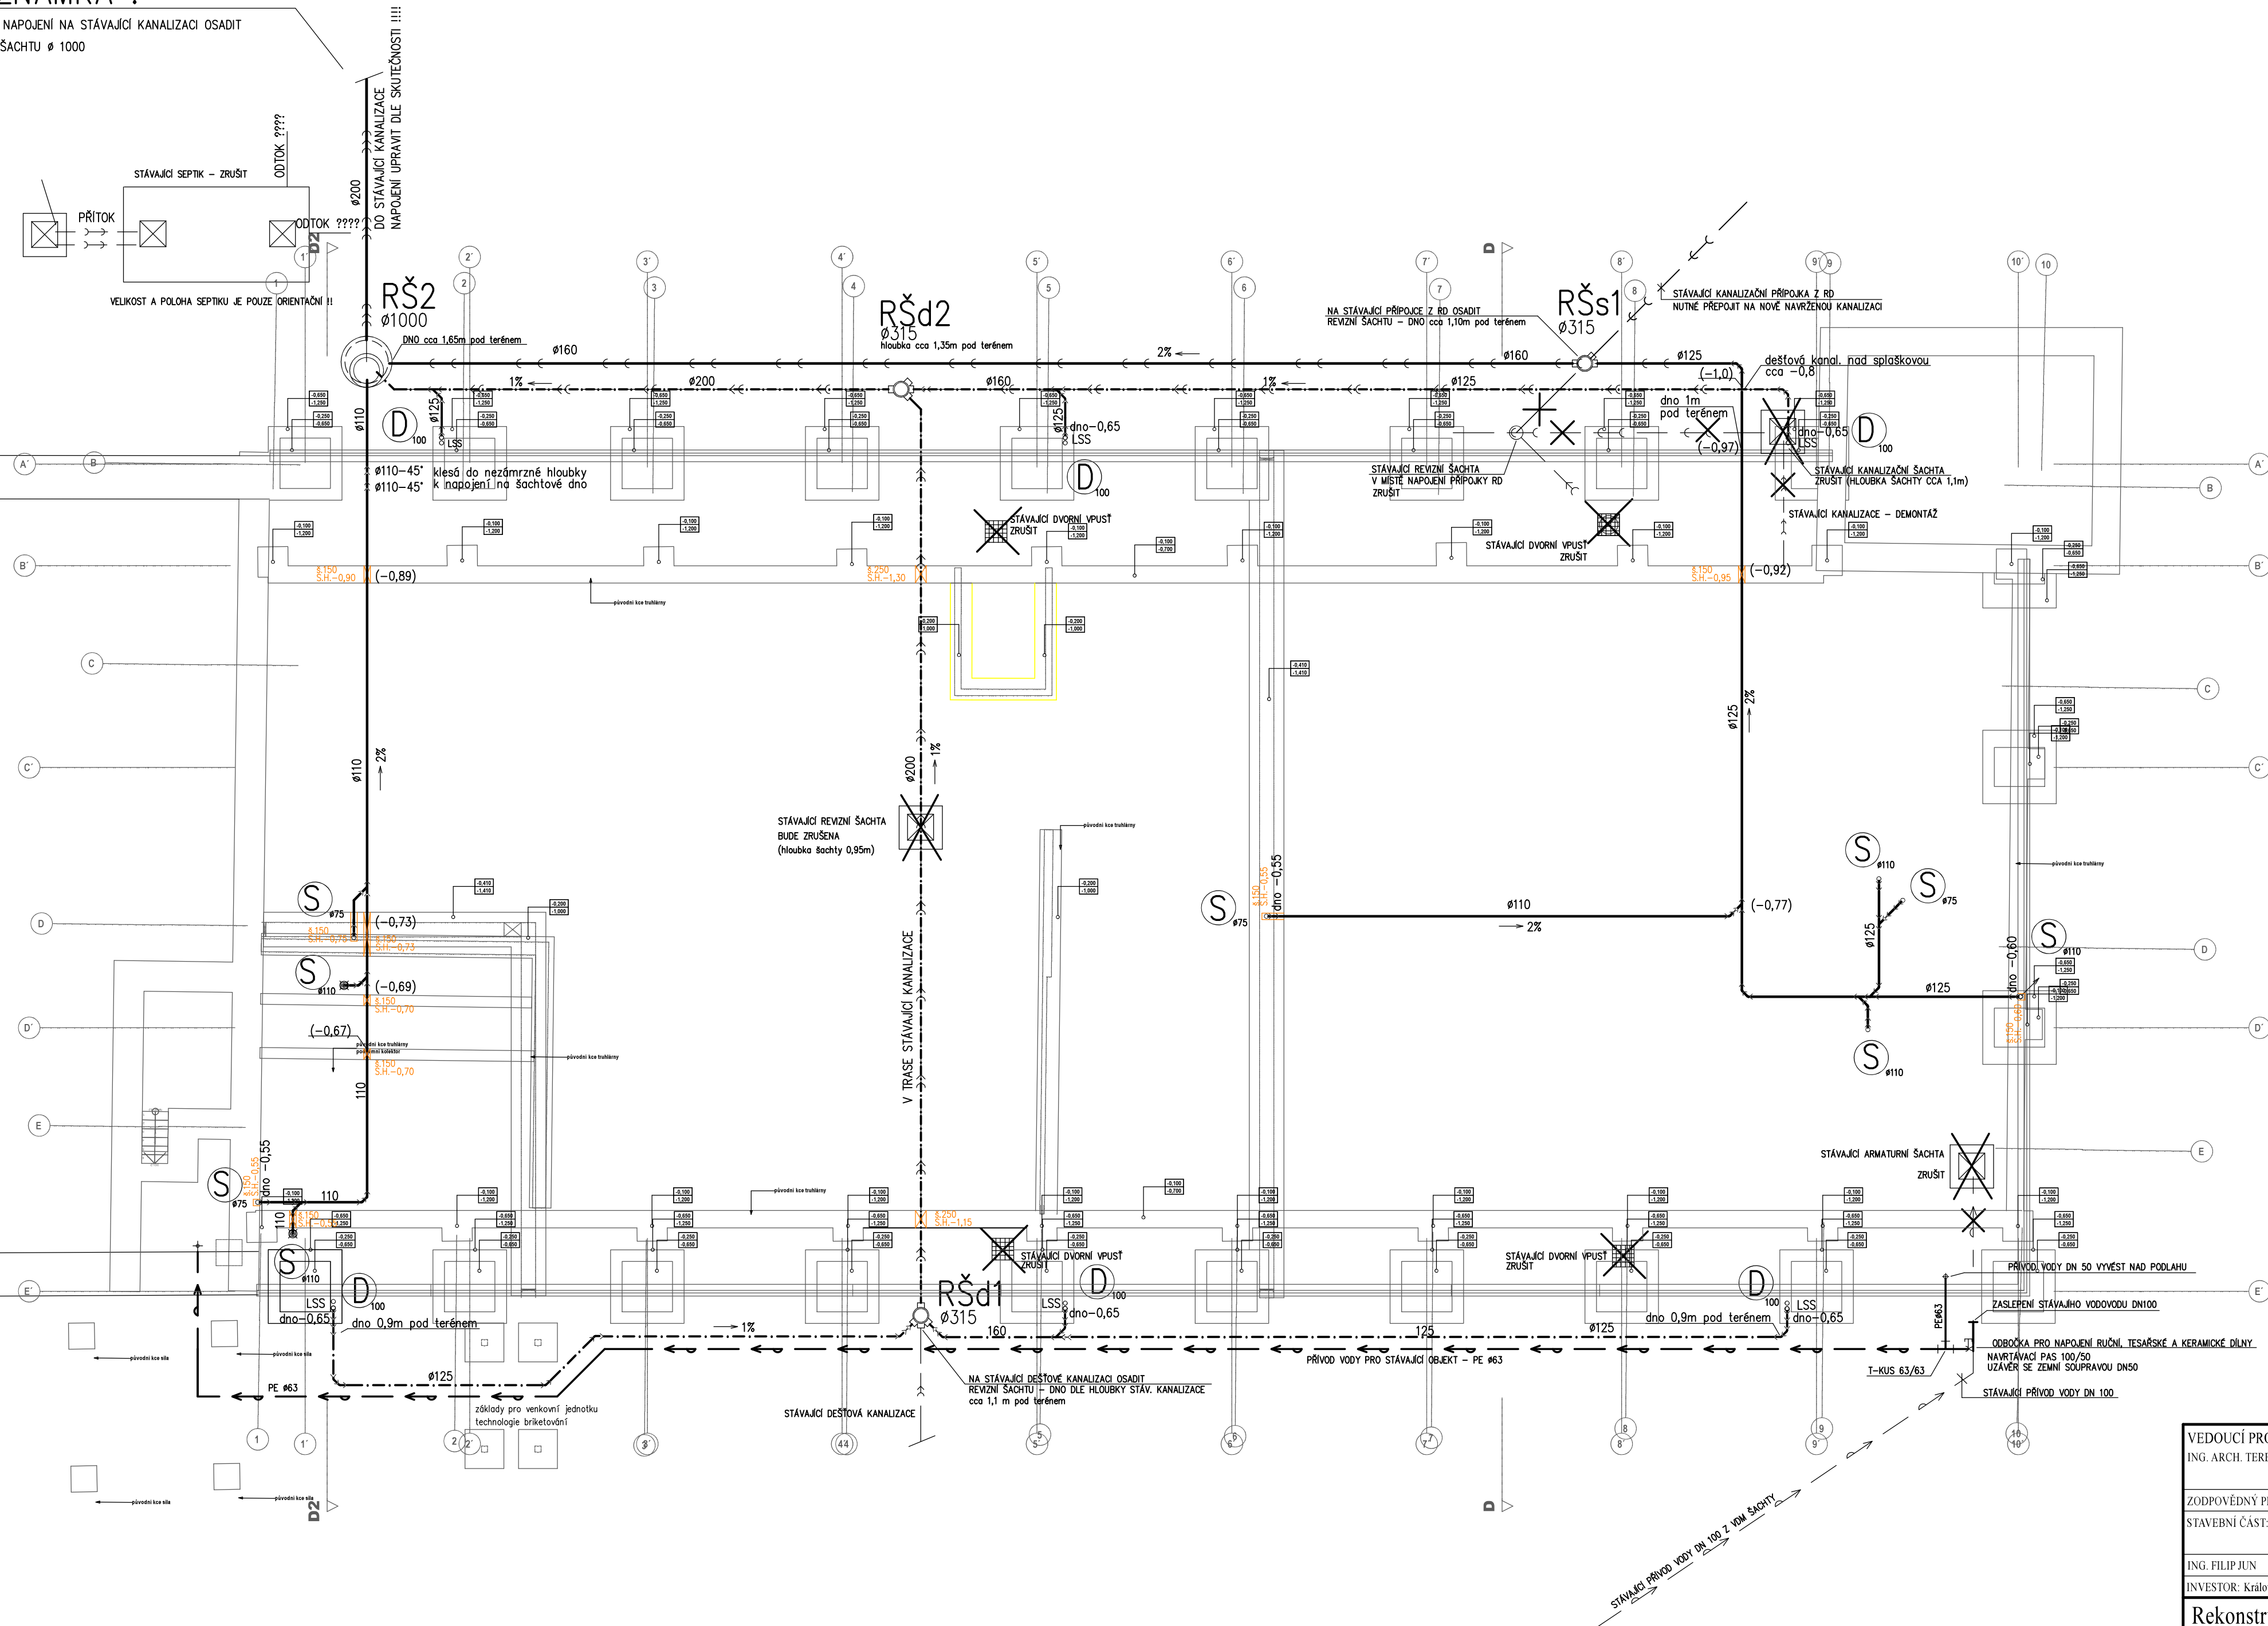

	SVODNÁ KANALIZACE – JEDNOTNÁ
	SVODNÁ KANALIZACE – DEŠŤOVÁ
	SVODNÁ KANALIZACE – SPLAŠKOVÁ
	VENKOVNÍ VODOVOD – NOVÉ NÁVRZENÉ
	VENKOVNÍ VODOVOD – STÁVAJÍCÍ
	STÁVAJÍCÍ SPLAŠKOVÁ KANALIZACE
	STÁVAJÍCÍ DEŠŤOVÁ KANALIZACE
	STÁVAJÍCÍ JEDNOTNÁ KANALIZACE

☐ S SPLAŠKOVÉ ODPADNÍ POTRUBÍ  
☐ D DEŠŤOVÉ ODPADNÍ POTRUBÍ

Z DOSTUPNÝCH MATERIÁLŮ A Z PROVEDENÉHO PRŮKUMU KANALIZACE NA POZEMKU ŠKOLY SE NEPODARÍLO ZJISTIT MÍSTO NÁPOJENÍ AREÁLU NA KANALIZAČNÍ PŘÍPOJKU.

PŘI PROVÁDĚNÍ STAVBY BUDE NUTNÉ PROVEST SONDY K URČENÍ MÍST A HLUBEK NÁPOJENÍ NA STÁVAJÍCÍ KANALIZACI, KTERÁ ODVÁDÍ SPLAŠKOVÉ A DEŠTĚVÉ VODY Z AREÁLU DO STOKY VEŘEJNÉ KANALIZACE.

DLE SKUTEČNÉHO STAVU JE PAK NUTNÉ UPRAVIT ŘEŠENÍ NÁPOJENÍ AREÁLOVÉ KANALIZACE NA KANALIZAČNÍ PŘÍPOJKU.

VEDOUČÍ PROJEKTU: ING. ARCH. TEREZA JIRÁSKOVÁ		HLAVNÍ INŽENÝR PROJEKTU: ING. JIŘÍ HAJEK		ATELIER HÍ & ATELIER HÁJEK s.r.o. I/ŽN 870, 500 03 HRADEC KRÁLOV IČO: 64923374, DIČ: CZ 6492374 tel./fax: +420 495540373, e-mail: h1@h1cs.cz	
ZODPOVĚDNÝ PROJEKTANT		VYPRACOVAL		KONTROLOVAL	
STAVEBNÍ ČÁST:      PROFESIE:					
ING. FILIP JUN		ING. JIŘÍ PEŠEK		ČÍSLO ZAKAZKY      24-01-2021 DATUM      10.2021	
INVESTOR: Kralupyčské kniž. Pivovarské náměstí 1245, 500 03 Hradec Králové					
Rekonstrukce dílen Střední školy řemeslné Jaroměř TRUHLÁŘSKÉ DÍLNY Husova 140, Jaroměř				DRUH PROJEKTU: PROJEKT PRO PROVÁDĚNÍ STAVBY TYP PROFESIE: ZDRAVOTNÉ TECHNIČKÉ INSTALACE	
PŮDORYS ZÁKLADŮ - SVODNÁ KANALIZACE				MĚRÍTKO:      PŘÍLOHA: 1:100      D.2.4.4.1.3	