




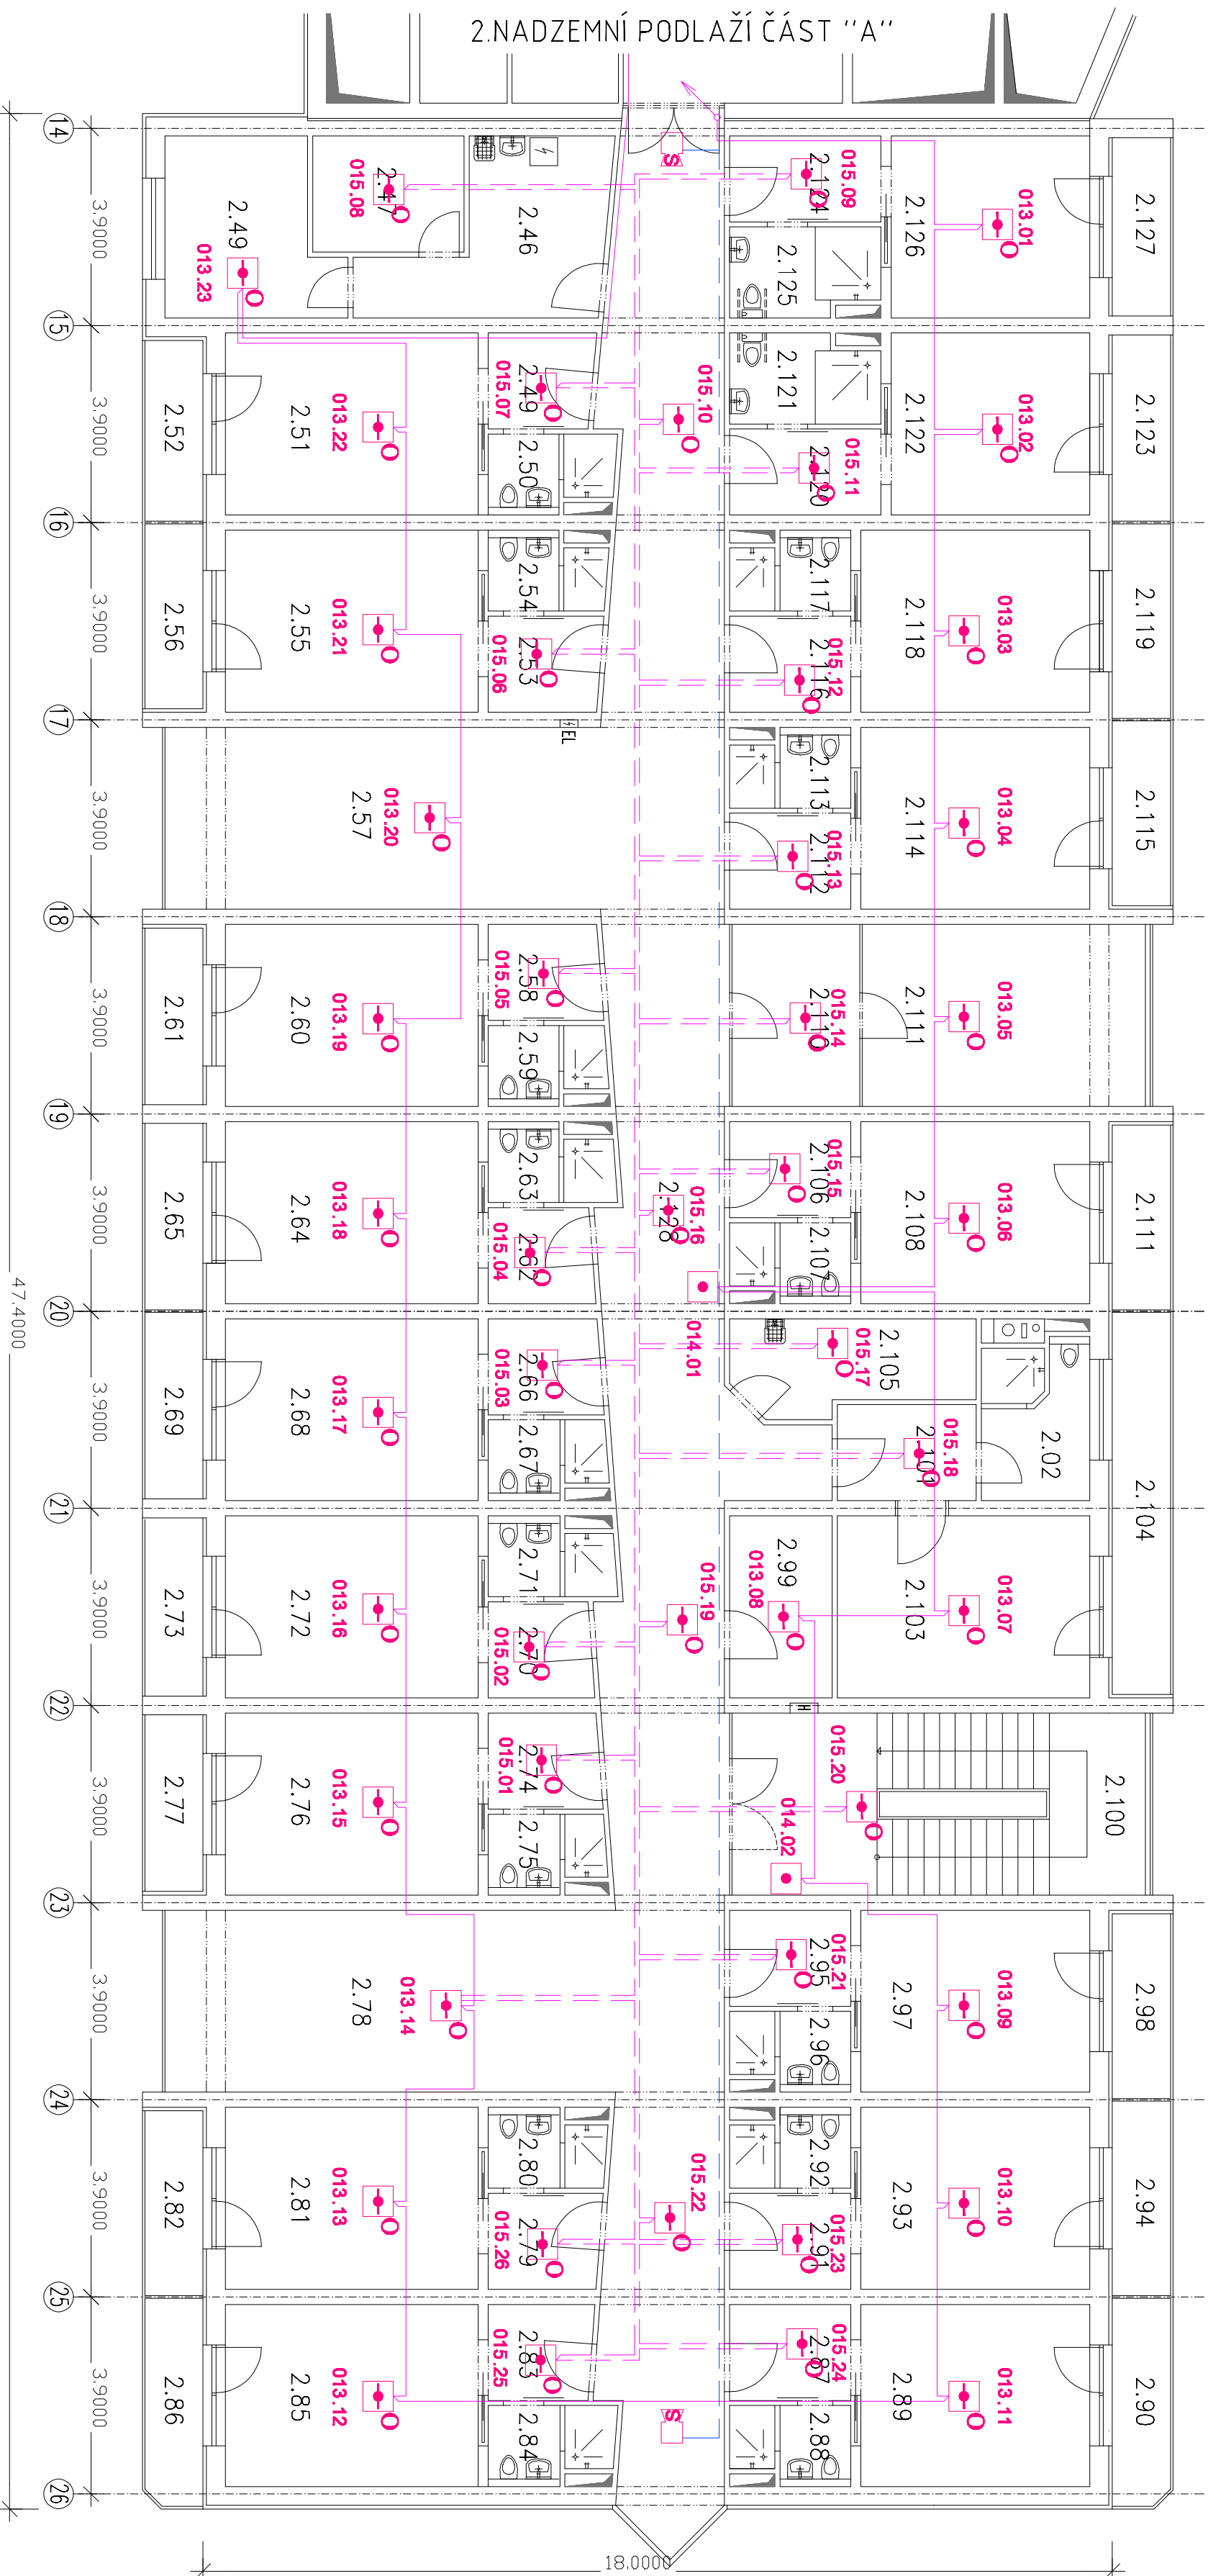



LEGENDA MÍSTNOSTÍ		
č. m.	NÁZEV MÍSTNOSTI	PLOCHA
2.49	PŘECHODNÍ	4,00m²
2.50	SOCIÁLNÍ ZÁŘEŽENÍ	3,66m²
2.51	DVOULŮŽKOVÝ POKOJ	18,24m²
2.52	LŮŽEČNÍ	4,55m²
2.53	PŘECHODNÍ	4,30m²
2.54	SOCIÁLNÍ ZÁŘEŽENÍ	3,49m²
2.55	DVOULŮŽKOVÝ POKOJ	18,24m²
2.56	LŮŽEČNÍ	4,65m²
2.57	RESP. RUM	21,00m²
2.58	PŘECHODNÍ	4,30m²
2.59	SOCIÁLNÍ ZÁŘEŽENÍ	3,49m²
2.60	DVOULŮŽKOVÝ POKOJ	18,24m²
2.61	LŮŽEČNÍ	4,44m²
2.62	PŘECHODNÍ	4,00m²
2.63	SOCIÁLNÍ ZÁŘEŽENÍ	3,66m²
2.64	DVOULŮŽKOVÝ POKOJ	18,24m²
2.65	LŮŽEČNÍ	4,68m²
2.66	PŘECHODNÍ	4,30m²
2.67	SOCIÁLNÍ ZÁŘEŽENÍ	3,49m²
2.68	DVOULŮŽKOVÝ POKOJ	18,24m²
2.69	LŮŽEČNÍ	4,68m²
2.70	PŘECHODNÍ	4,00m²
2.71	SOCIÁLNÍ ZÁŘEŽENÍ	3,66m²
2.72	DVOULŮŽKOVÝ POKOJ	18,24m²


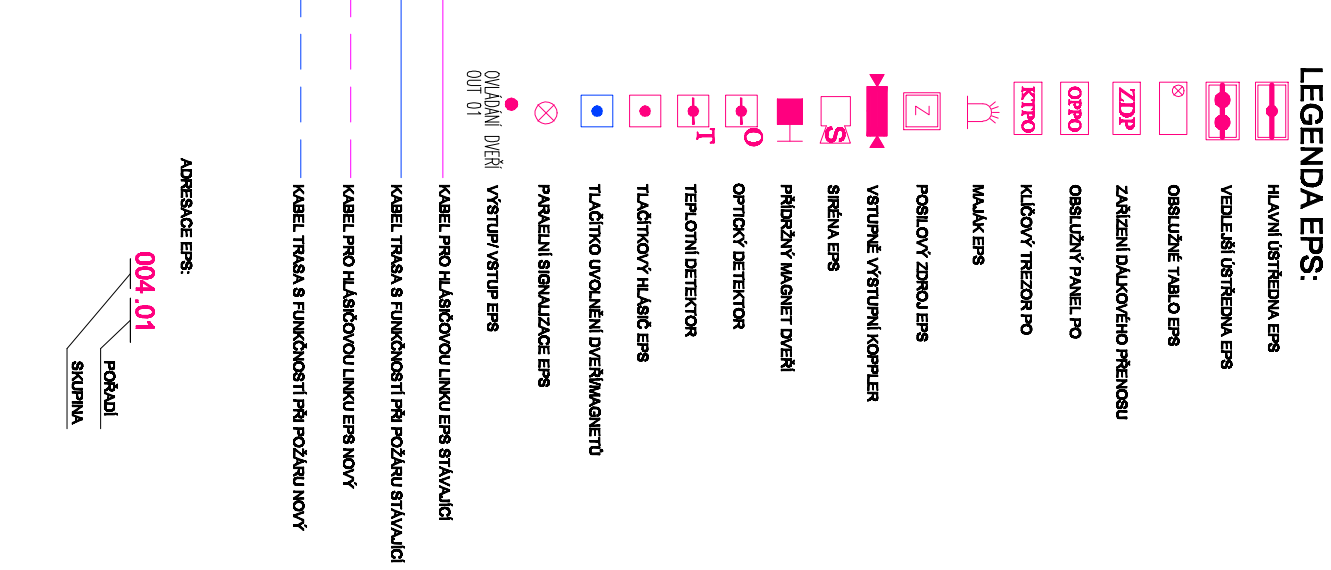2.128	CHODBA	15,57€



DOMOVY NA TRÉŠNOVCE Česká Skalice Riečtvoa jlice 837		MESTO – STANBA Kriľovethradetský kraj Pivovarské námestí 1245 500 03 Hradec Kriľové		Autorizační razítko: 
GENERÁLNÍ PROJEKTANT STUPEŇ DOKUMENTACE DOKUMENTACE PRO VÝBĚR DODAVATELE ČÁST DOKUMENTACE : SLABOPROUD EPS				
OBSAH :		ČÍSLO VÝKRESU EPS 06		PARÉ :
PŮDORYS DD 2.NP ČÁST "B"		ZODPOV. PROJEKTANT Ing. Bohuslav Strnad	KONTROLÓVAL Ing. Bohuslav Strnad	DATUM 05/2023
		MĚŘÍTKO		