


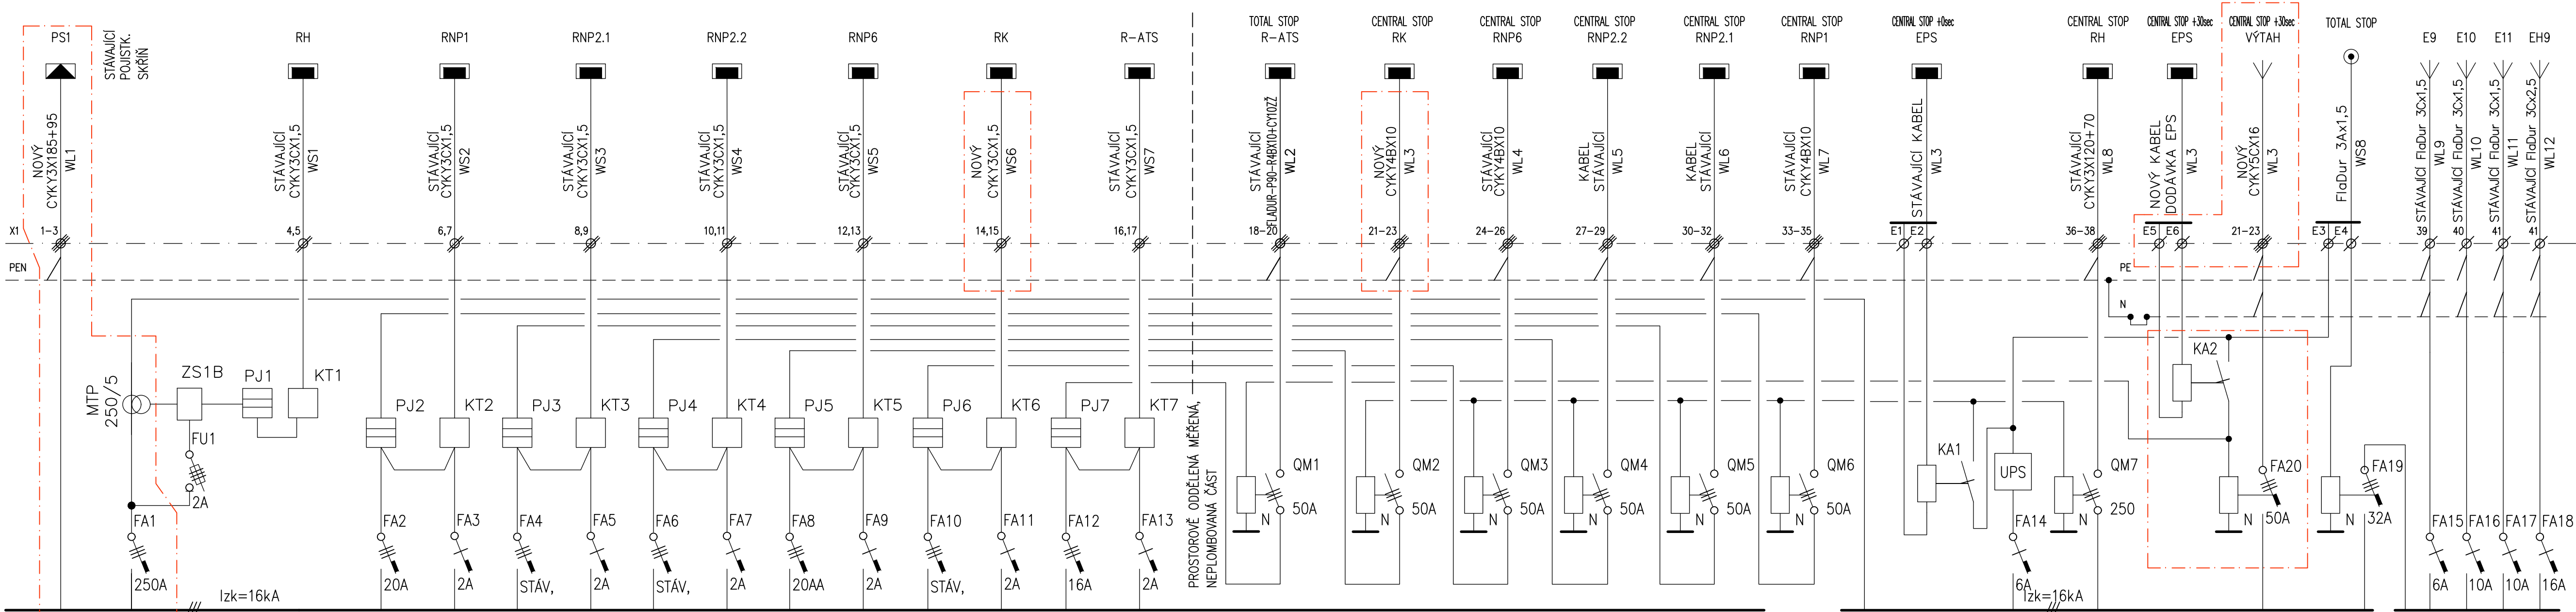

ROZVADĚČ RE1: STÁVAJÍCÍ ELETROMĚROVÝ ROZVADĚČ, OCELOPLECHOVÝ, SKŘÍŇOVÝ, PRO NEPŘÍMÉ MĚŘENÍ

NOVÉ MĚŘÍCÍ TRANSFORMÁTORY PROUDU 250/5, 0,5S, 10VA
NOVÝ DEON B250/3
NOVÉ NSTALAČNÍ RELÉ, 24V DC, 6A, NO
NOVÝ JISTIČ B50/3

STÁVAJÍCÍ NÁPLŇ ROZVADĚČE – BEZE ZMĚNY
FAKTURAČNÍ ELEKTROMĚR, NEPŘÍMÉ MĚŘENÍ
FAKTURAČNÍ ELEKTROMĚR, PŘÍMÉ MĚŘENÍ
SPÍNACÍ PRVEK HDO
ZKUŠEBNÍ SVORKOVNICE
POJISTKOVÝ ODPÍNAČ S POJISTKAMI 2A gG, SIGNALIZACE

MTP
FA1
KA2
FA20

PJ1
PJ2–7
KT1–7
ZS1B
FU1

JISTIČ B32/3 S PODPĚŤ VYR. CÍVKOU
JISTIČ B20/3
JISTIČ B16/3
JISTIČ B10/1
JISTIČ B16/1
JISTIČ B2/1
JISTIČ B6/1
INSTALAČNÍ RELÉ, 24V DC, 6A, NO
VYPÍNAČ 3F, 400V, 50A, S PODP. VYRÁŽECÍ CÍVKOU
VYPÍNAČ 3F, 400V, 250A, S PODP. VYRÁŽECÍ CÍVKOU
ZÁLOŽNÍ ZDROJ, 250VA, 230V
ROZVADĚČI RE

FA19
FA2,8
FA12
FA16,17
FA18
FA3,5,7,9,11,13
FA14,15
KA1
QM1–6
QM7
UPS – UMÍSTĚN V

PROUDOVÁ SOUSTAVA TN–C–S/3+N+PE, 230V/400V, 50Hz, AC
OCHRANA PŘED ÚRAZEM EL. PROUDEM AUTOMATICKÝM ODPOJENÍM OD ZDROJE
PODLE ČSN 33 2000–4–41ed.2
URČENÍ VNĚJŠÍCH VLIVŮ DLE ČSN 33 2000–5–51ed.3.

HLAVNÍ ING. PROJEKTU	ZODP. PROJEKTANT	VYPRACOVAL	MĚŘÍTKO : ---	
LIBOR KLUBAL, DiS.	KAREL NÝVLT	KAREL NÝVLT	FORMÁT : 4x A4	
			DATUM : 03/2021	
INVESTOR : KRÁLOVÉHRADECKÝ KRAJ, PIVOVARSKÉ NÁMĚSTÍ 1245/2, 500 03 HRADEC KRÁLOVÉ				
AKCE :	GALERIE MODERNÍHO UMĚNÍ V HRADCI KRÁLOVÉ – STAVEBNÍ ÚPRAVY 1PP A 2PP na parcele st.p.č. 149 (č.p. 140), 150 (č.p. 139) katastrální území HRADEC KRÁLOVÉ D – DOKUMENTACE OBJEKTU D.1 STAVEBNÍ OBJEKTY D.1.1 SO 01 GMU D.1.1.5 – ELEKTROINSTALACE			1.5 – ELEKTRO ZPRACOVATEL : ELTYM Hronov, spol. s r.o. Husova 207 549 31 HRONOV 491 482 162 karel.nyvlt@eltym.cz 20 – P – 33
DOKUMENTACE PRO PROVÁDĚNÍ STAVBY			Č. PARÉ	EV. Č. AKCE 1700 09 20
NÁZEV PŘÍLOHY : SCHÉMA ZAPOJENÍ ROZVADĚČE RE1				ČÍSLO PŘÍLOHY 1. 1. 5. 6