


AXONOMETRIE

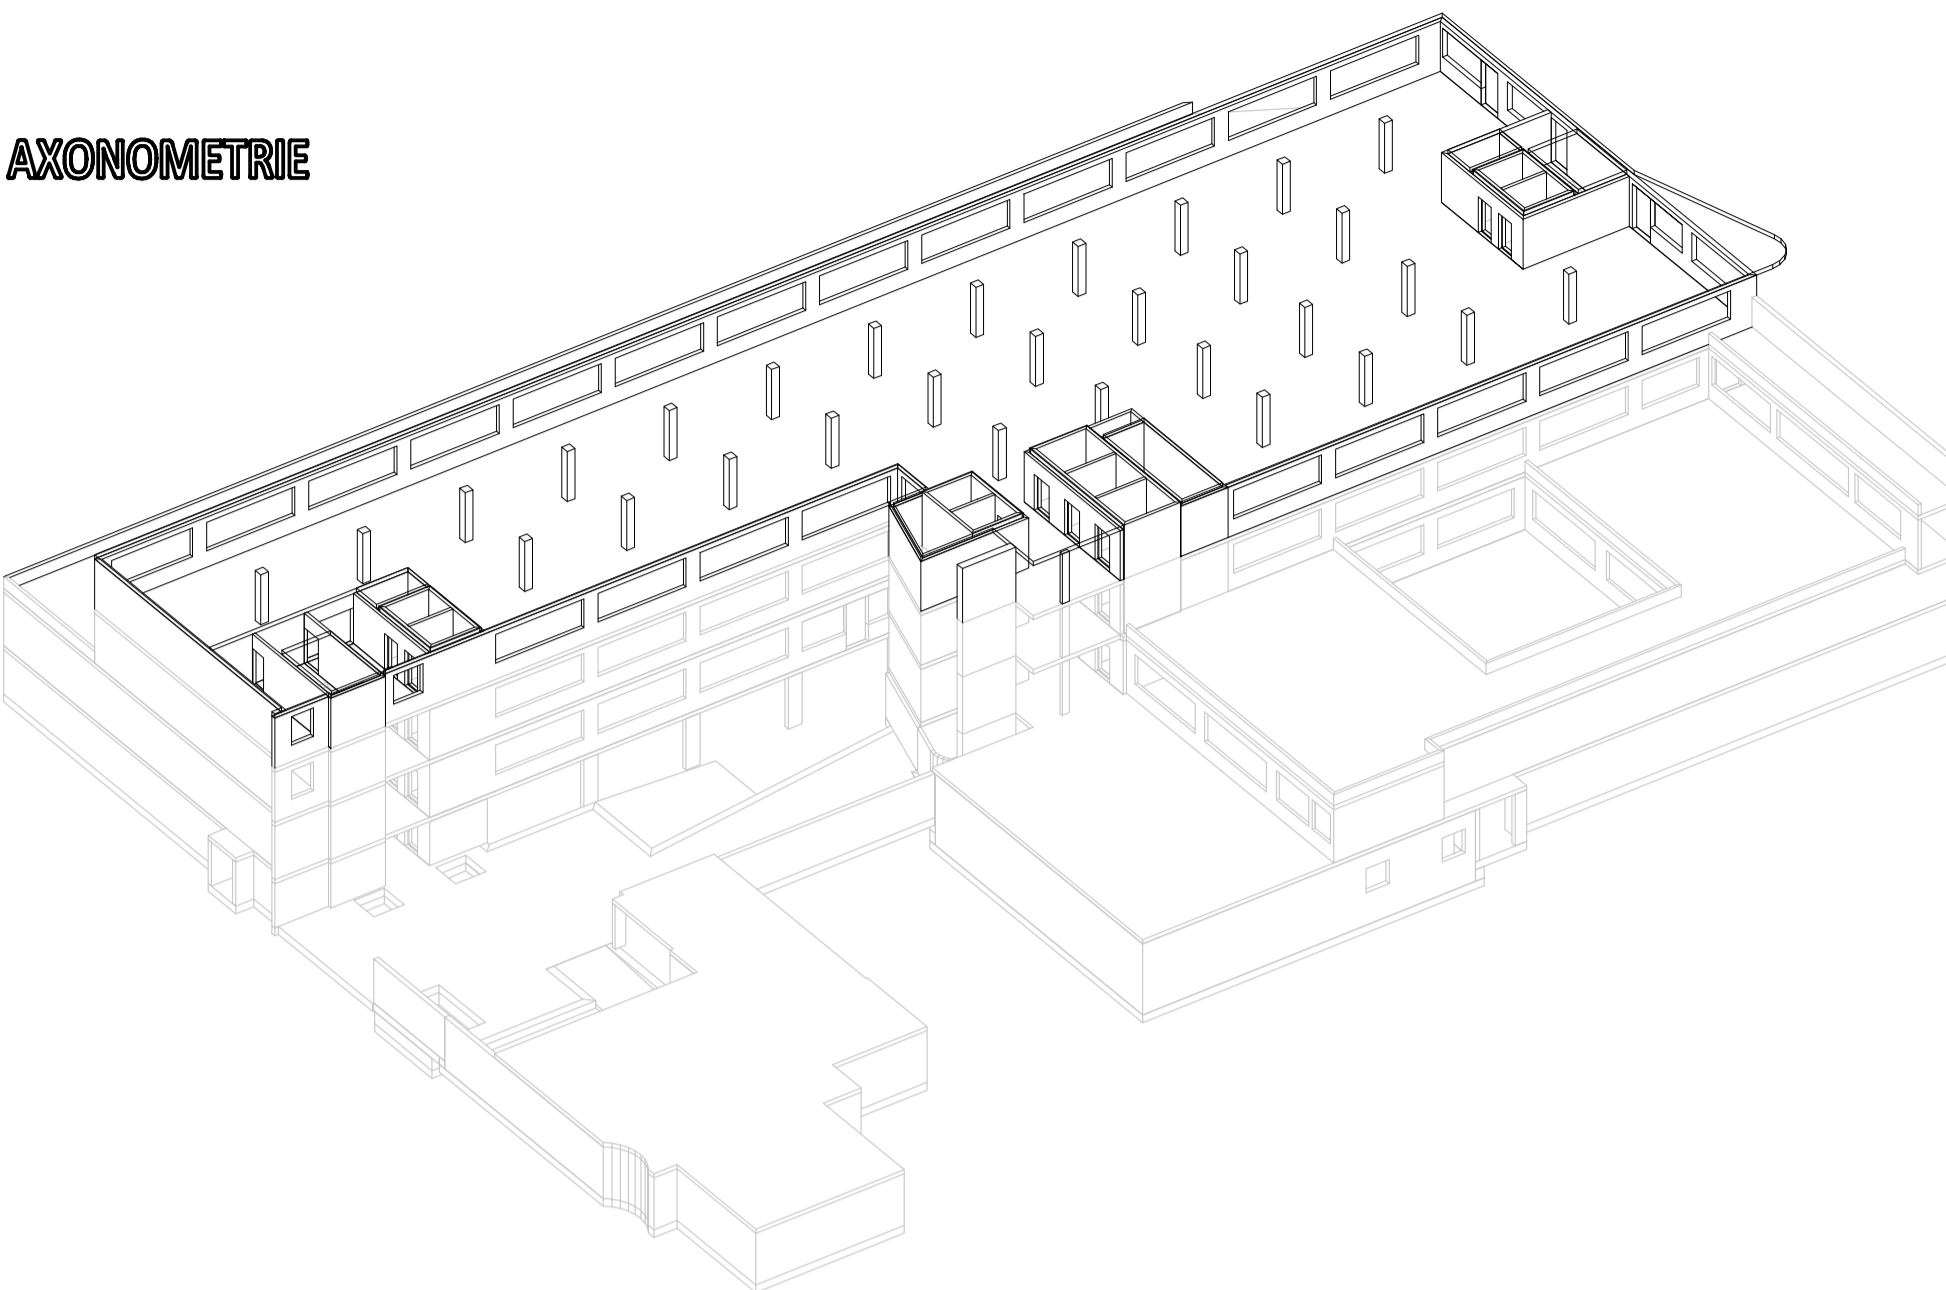

- POPS KONSTRUKCE:
- | | | |
|------------------|------------------------------|-------------|
| STROPNÍ DESKA: | tl. 270 mm | C30/37, XC1 |
| STĚNY: | tl. 200, 250, 300, 500 mm | C30/37, XC1 |
| STĚNY - ZESÍLENÉ | tl. 300 mm | C40/50, XC1 |
| TRÁMY: | tl. 250 mm | C30/37, XC1 |
| PARAPETY: | tl. 250 mm | C30/37, XC1 |
| SLOUPY: | 500x500, 250x900, 200x450 mm | C30/37, XC1 |

- OBECNÉ POZNÁMKY:
- TECHNICKÁ ZPRÁVA JE NEDÍLNOU SOUČÁSTÍ PROJEKTOVÉ DOKUMENTACE.
 - PŘI PROVÁDĚNÍ PŘÍSLUŠNÉHO PODLAŽÍ JE NUTNO PRACOVAT S NEJAKTUALNĚJŠÍMI REVIZEMI VÝKRESŮ A ZMĚNOVÝCH LISTŮ.
 - PŘED VLASTNÍ BETONÁŽÍ NUTNO VÝKRESY TVARU ZKOORDINOVAT SE STAVEBNÍ ČÁSTÍ A NA PŘÍPADNÉ NESROVNALOSTI VČAS UPOZORNIT GP A STATIKA.
 - PŘI JAKÉMKOLIV NESOULADU PROJEKTOVÉ DOKUMENTACE A SKUTEČNÉHO STAVU JE NUTNÉ UPOZORNIT GP A STATIKA.
 - VEŠKERÉ OTVORY, KTERÉ SE BUDOU PROVÁDĚT DO HOTOVÝCH BETONOVÝCH KONSTRUKCÍ DODATEČNĚ, JE NUTNÉ KONZULTOVAT SE STATIKEM.
 - PŘI POUŽITÍ JAKÝCHKOLI TYPOVÝCH PRVKŮ JE PROVÁDĚCÍ FIRMA POVINNA SE ŘÍDIT TECHNICKÝMI LISTY A POKYNY VÝROBCE TĚCHTO PRVKŮ.
 - STROPNÍ DESKY NEJSOU NAVRŽENY JAKO VODONEPROUSTNÉ KONSTRUKCE (PODROBNĚJI VIZ TZ).
 - POLOŽENÉ PLOCHY BUDOU OPATŘENY OCHRANNOU STĚRKOU S PŘENÁSEMÍM TRHLINY 0,4 mm.
 - DODAVATEL JE POVINEN ZKONTROLOVAT VÝKAZ VÝMĚR A DO CENY O DÍLO PŘIPRAVIT VEŠKERÉ POTŘEBNÉ POKYNY PRO REALIZACI DÍLA, I KDYŽ NEJSOU UVEDENY V PŘEDMĚTNÉM VÝKAZU.
 - POKUD NENÍ STANOVENO JINAK, NADVÝŠÍ SE BEDNĚNÍ U DESEK S ROZPĚTÍM NAD 6 M HODNOTOU 1/300 * ROZPĚTÍ DESKY (ČSN 73 2400, 7.2.3).

- SMRŠŤOVACÍ PRUHY BETONOVAT NEJDŘÍVE PO 90 DNECH.

LEGENDA:

- | | |
|--------------------------------------------------------------|---|
| HORNÍ ÚROVEŇ
BETON. DESKY
DOLNÍ ÚROVEŇ
BETON. DESKY | HRANICE ŽB KONSTRUKCE
ŽELEZOBETON POD DESKOU
ŽELEZOBETON NAD DESKOU
ŽELEZOBETON V ŘEZU
PROSTUP VODOROVNOU KONSTRUKCÍ
PROSTUP/NIKA SVISLOU KONSTRUKCÍ |
|--------------------------------------------------------------|---|
- DESKA
H = 270 mm
??? - tloušťka desky
- PRÍKLAD POPISU PROSTUPU: 600,0H=0,550
- STRANA PODZEMNÍ BETONOVANÁ
PRACOVNÍ SPÁRA
STRANA DŘÍVE BETONOVANÁ
- VÝŠKOVÁ KÓTA OD +0,000
DOLNÍ HRANA OTVORU
VÝŠKA OTVORU

POZNÁMKA / NOTE
Tato dokumentace je duševním vlastnictvím autora a vztahuje se na ni automaticky právo.

STRANA PODZEMNÍ BETONOVANÁ
PRACOVNÍ SPÁRA
STRANA DŘÍVE BETONOVANÁ

VÝŠKOVÁ KÓTA OD +0,000
DOLNÍ HRANA OTVORU
VÝŠKA OTVORU

revize:	obsah změny:	autor:	datum:
01	PRVNÍ VÝKRES		28.06.2023



Investor / Investor: KRAJAL OVEHRADECKÝ KRAJAL
Provozovatel: KRAJAL OVEHRADECKÝ KRAJAL

generální projektant / overall architect: DOMY, spol. s r. o.
architekt / architect: DOMY, spol. s r. o.

PROJEKT: Tato dokumentace je duševním vlastnictvím autora a vztahuje se na ni automaticky právo.


