




Objednatel:	Královéhradecký kraj Pivovarské náměstí 1245 500 03 Hradec Králové	 <b>Královéhradecký kraj</b>
-------------	--	---

Souřadnicový systém S-JTSK

Výškový systém Bpv


	<b>projektová, průzkumná a konzultační společnost</b> PUDIS a.s., Podbabská 1014/20, 160 00 Praha 6 tel.: +420 267 004 111, <a href="http://www.pudis.cz">www.pudis.cz</a> , <a href="mailto:info@pudis.cz">info@pudis.cz</a>
---	---

Vypracoval: Ing. Marek Surovčík	Hlavní inženýr projektu: Ing. Marek Surovčík	Objednatel: Královéhradecký kraj Pivovarské náměstí 1245 500 03 Hradec Králové  <b>Královéhradecký kraj</b>
	Výrobní ředitel: Ing. Jan Vlček	
Odpovědný projektant: Ing. Marek Surovčík	Ředitel společnosti: Ing. Martin Höfler	
Číslo zakázky: D20-036	Datum: 07/2024	

Akce: <b>I/14 Solnice, obchvat</b> v rámci projektu "Rozšíření strategické průmyslové zóny Solnice – Kvasiny a zlepšení veřejné infrastruktury v Královéhradeckém regionu"	Měřítko: 1:5000	Formát: 7x A4
	Stupeň: <b>PDPS</b>	Souprava:
Příloha: <b>S0 181 Přechodné dopravní značení (POV) Postup výstavby</b>	Číslo přílohy: <b>D.1.11.6</b>	




## Etapa 1 1:5000

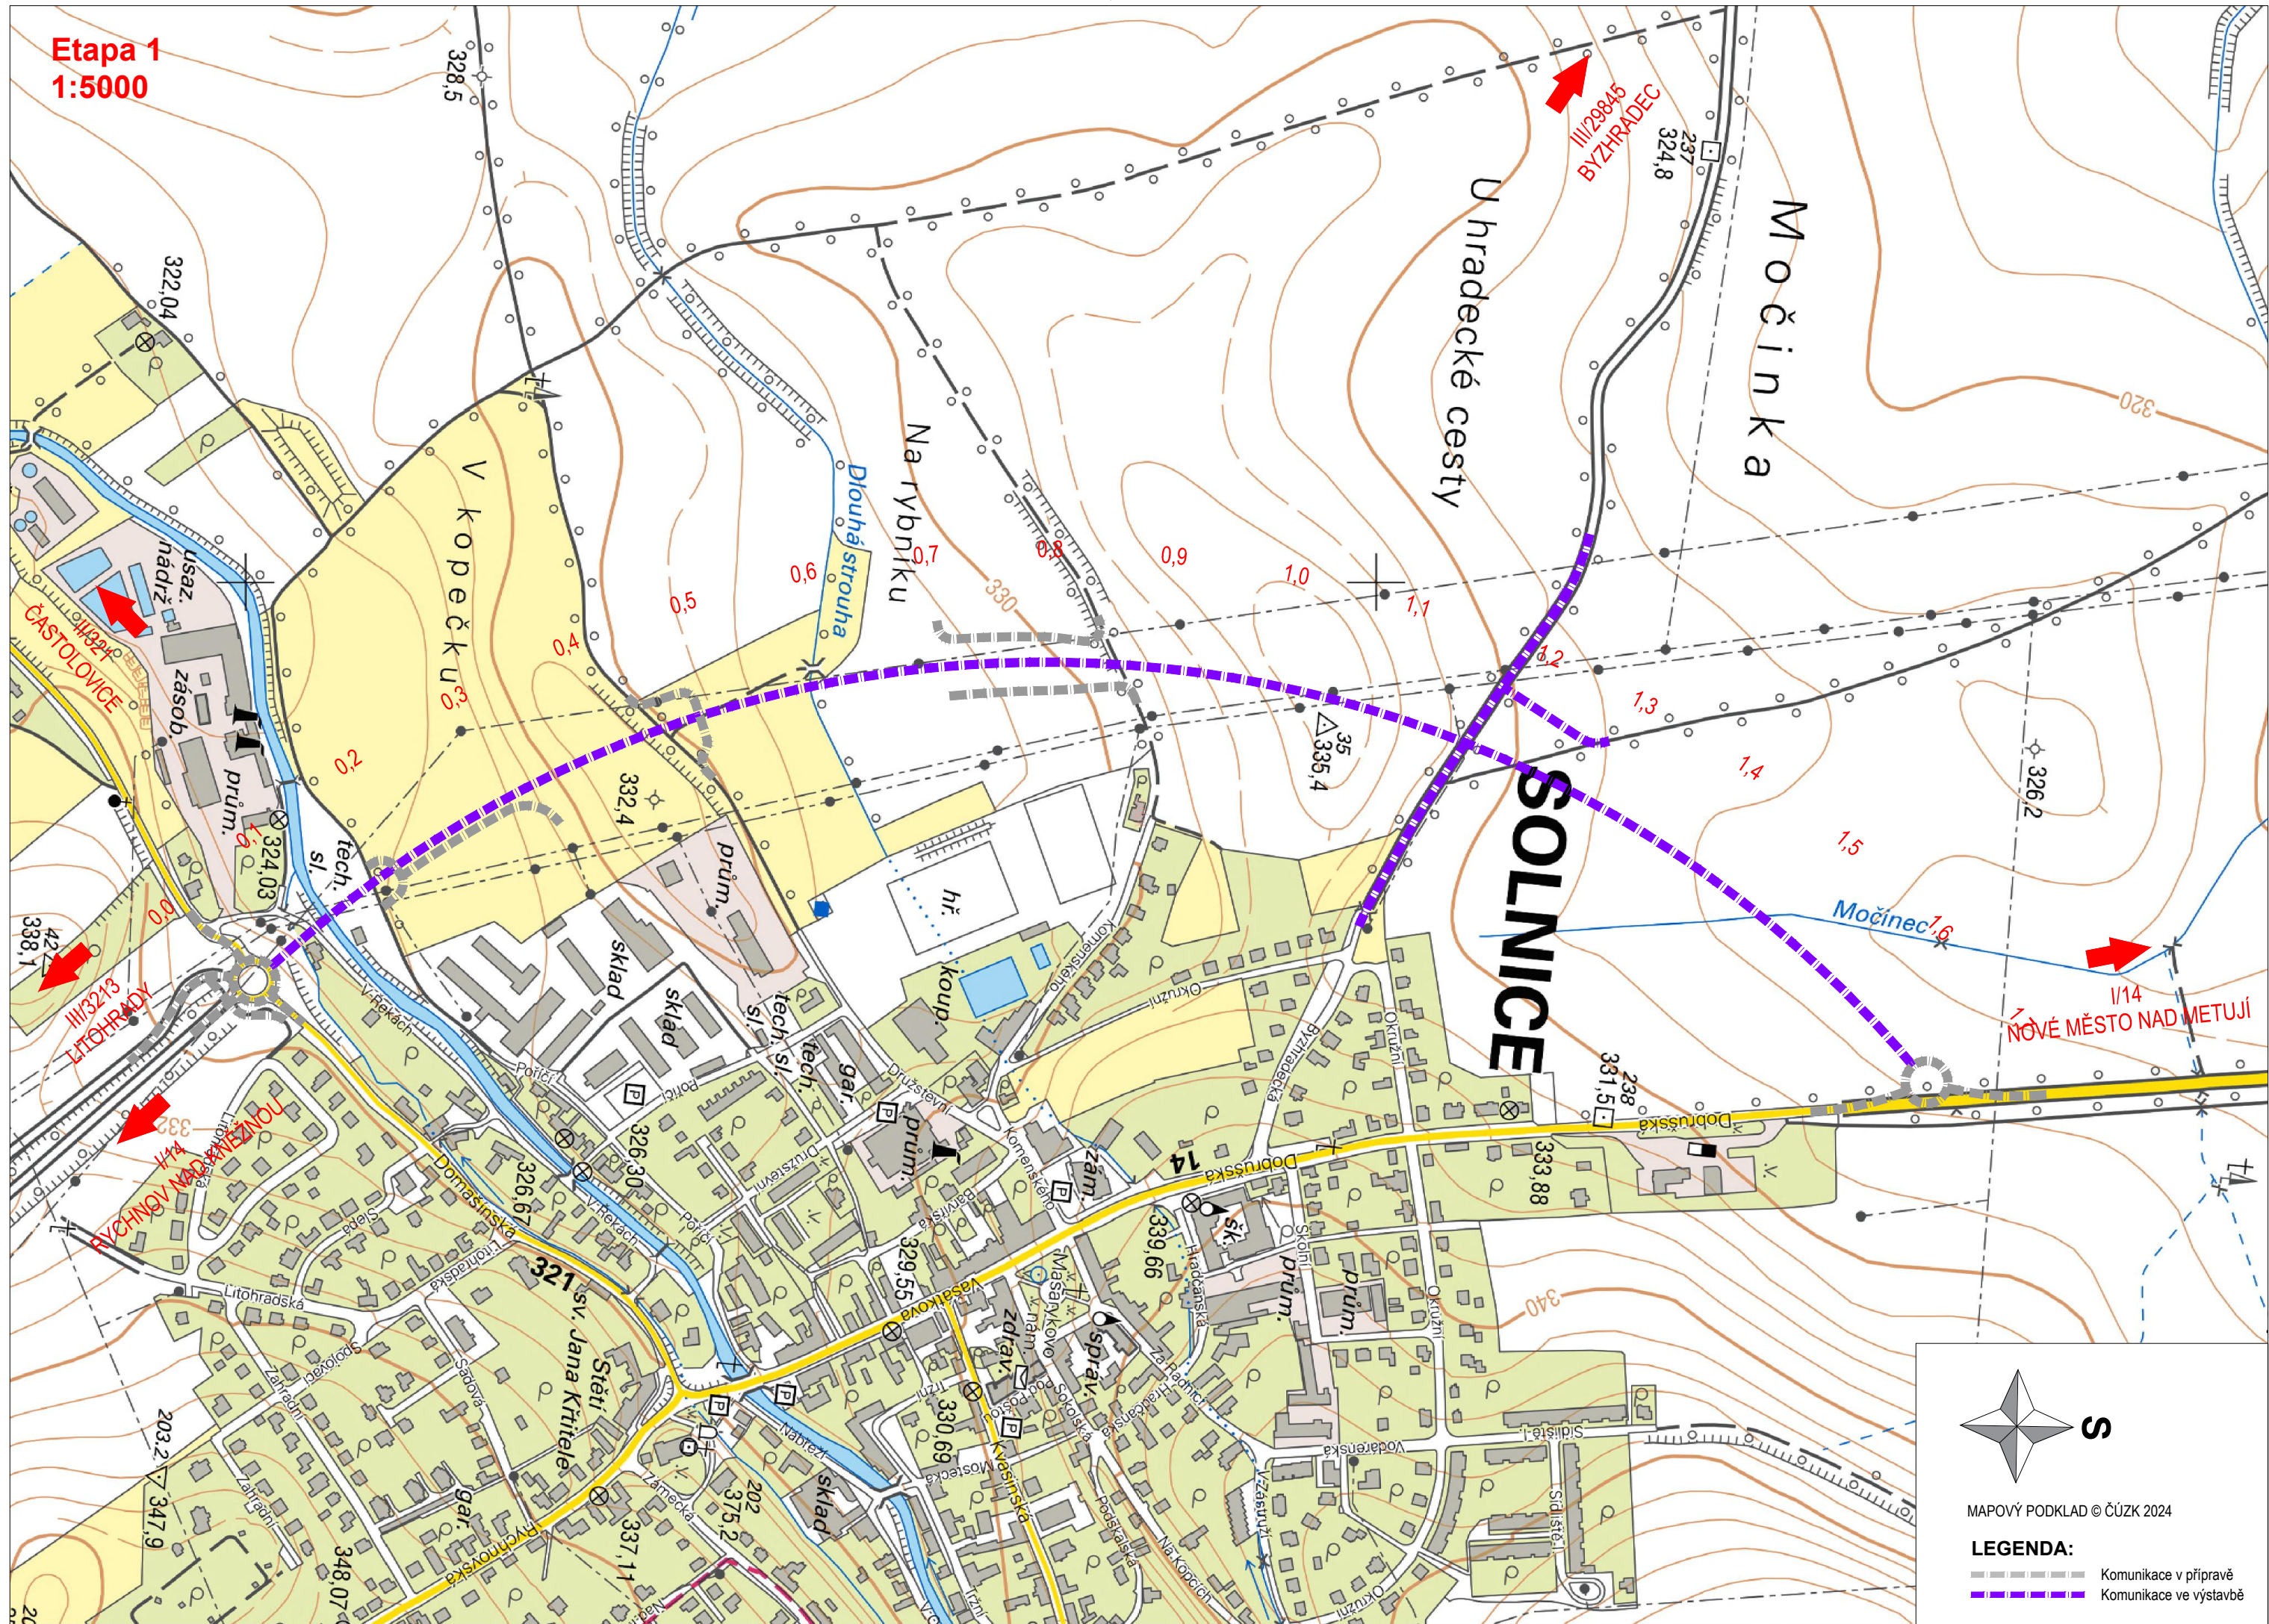




## Etapa 2 1:5000

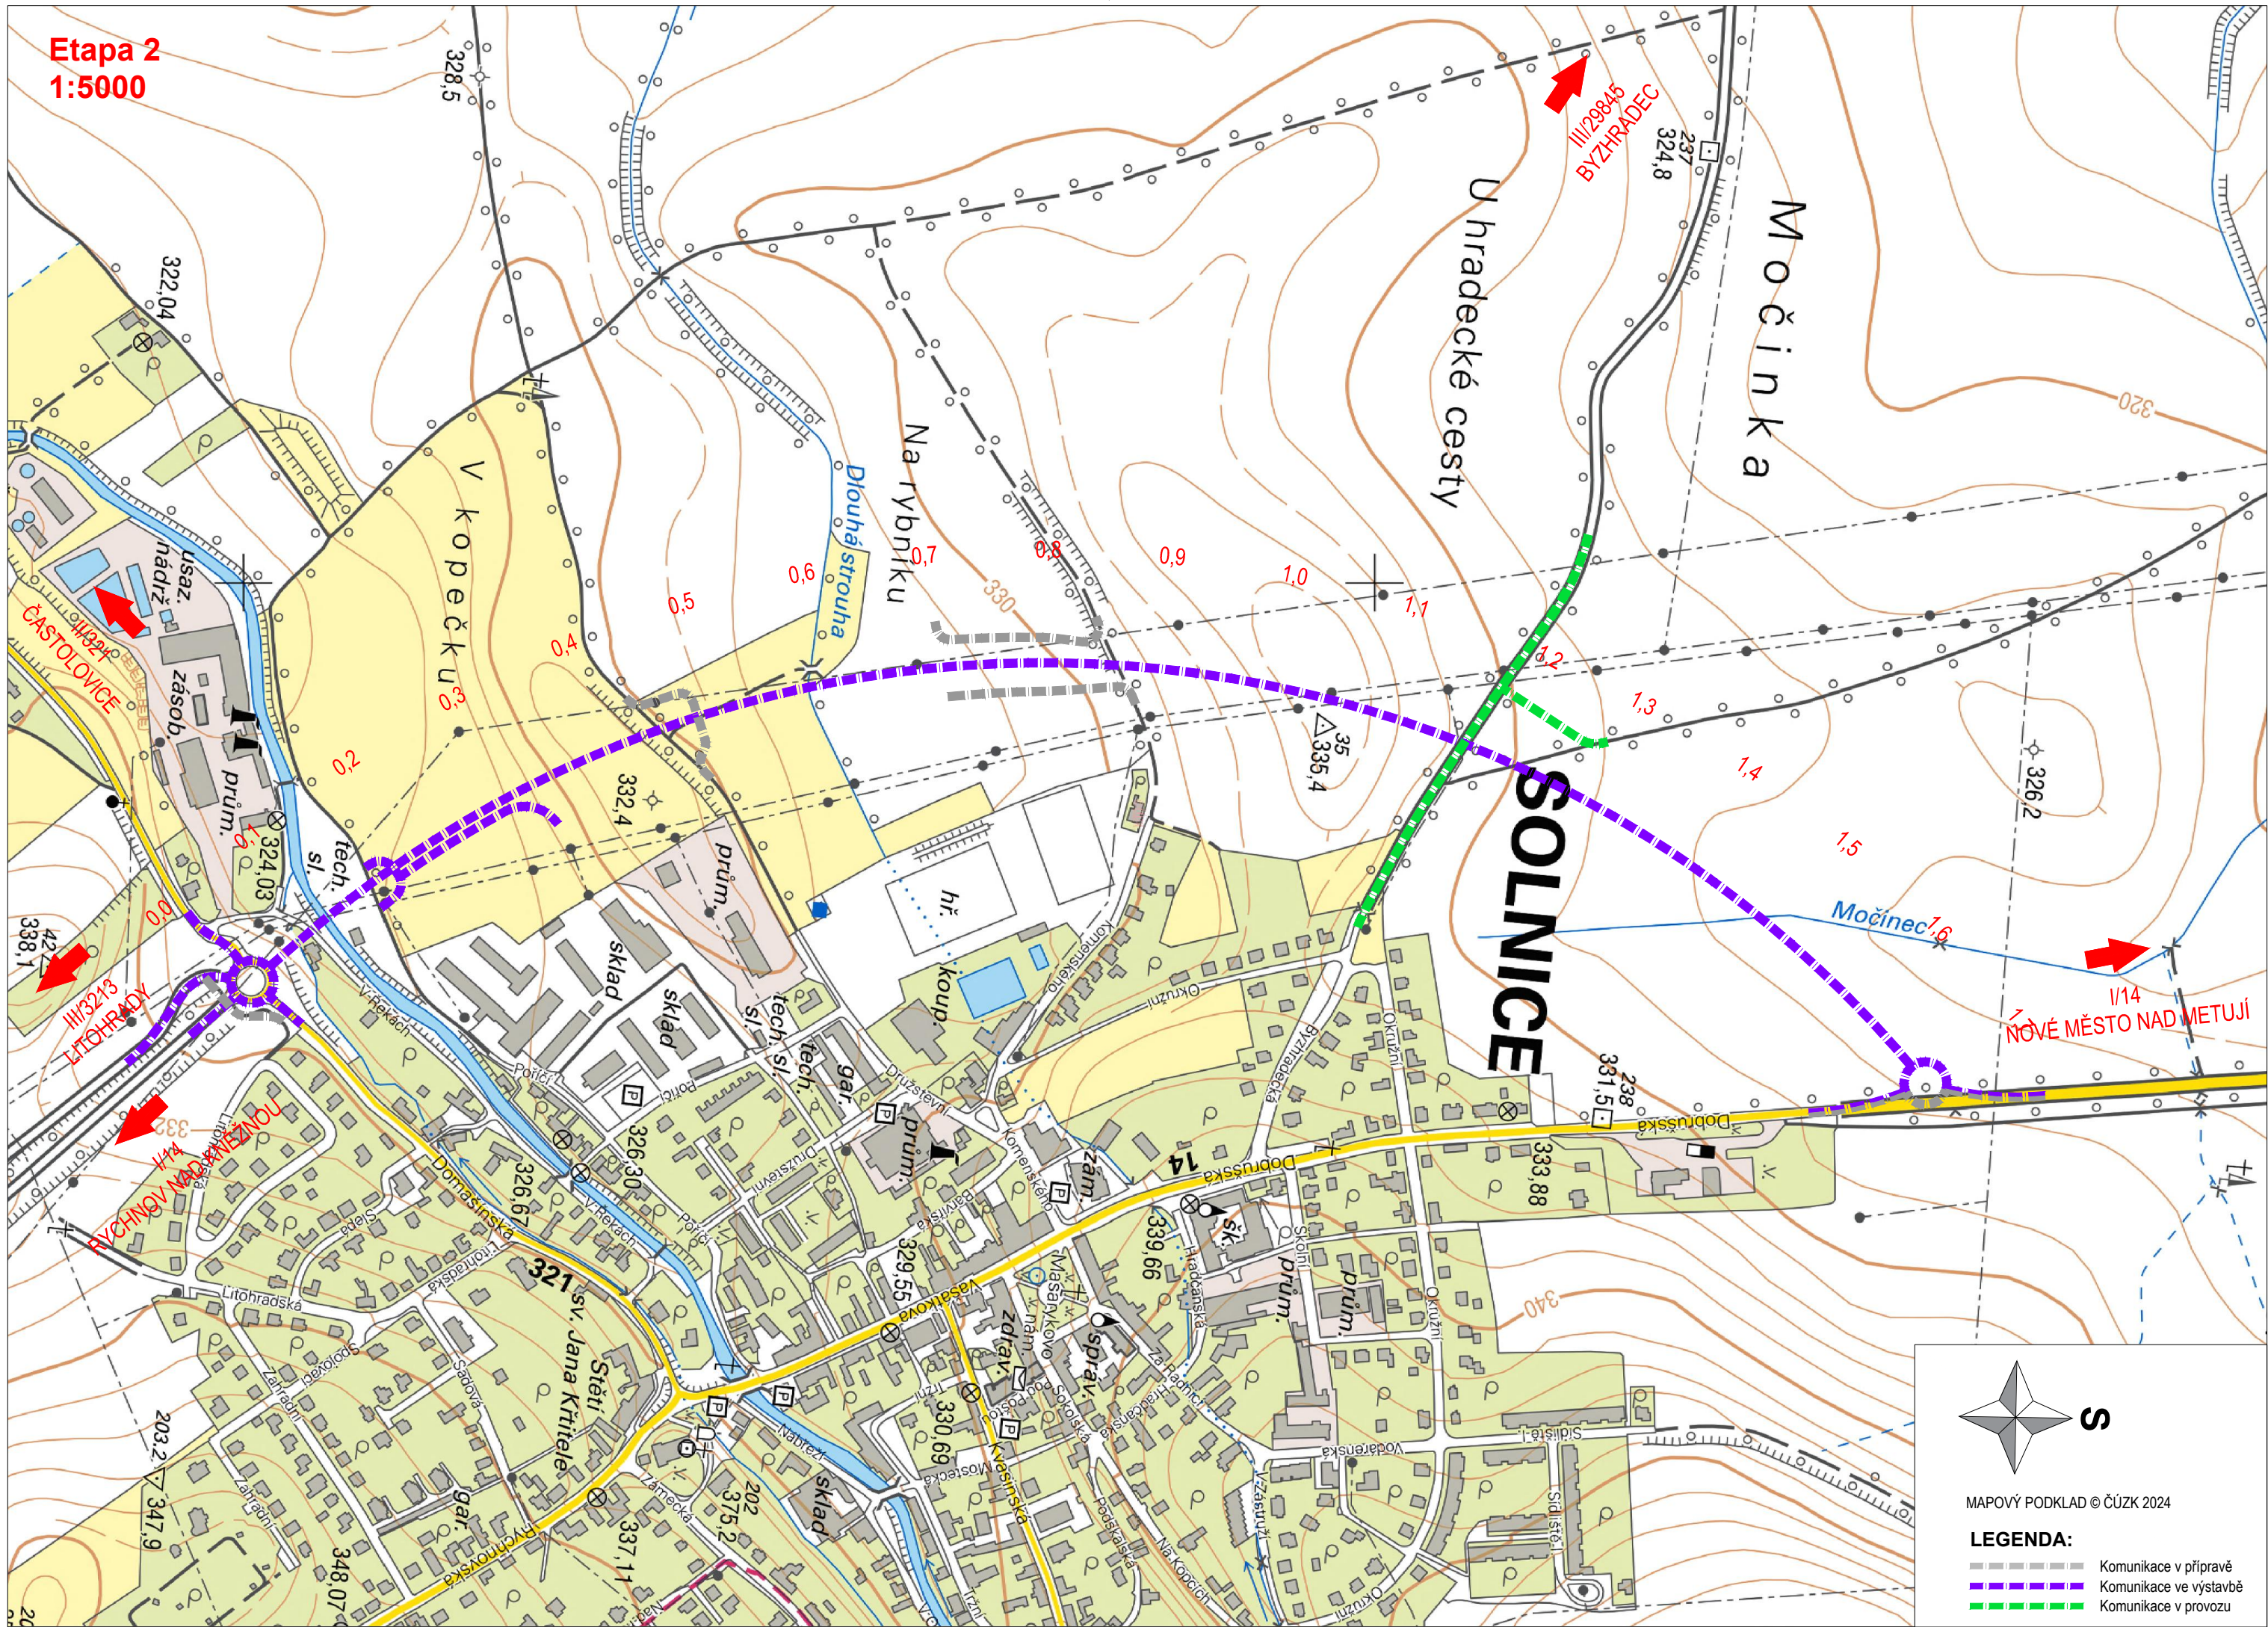



**Etapa 3**  
**1:5000**

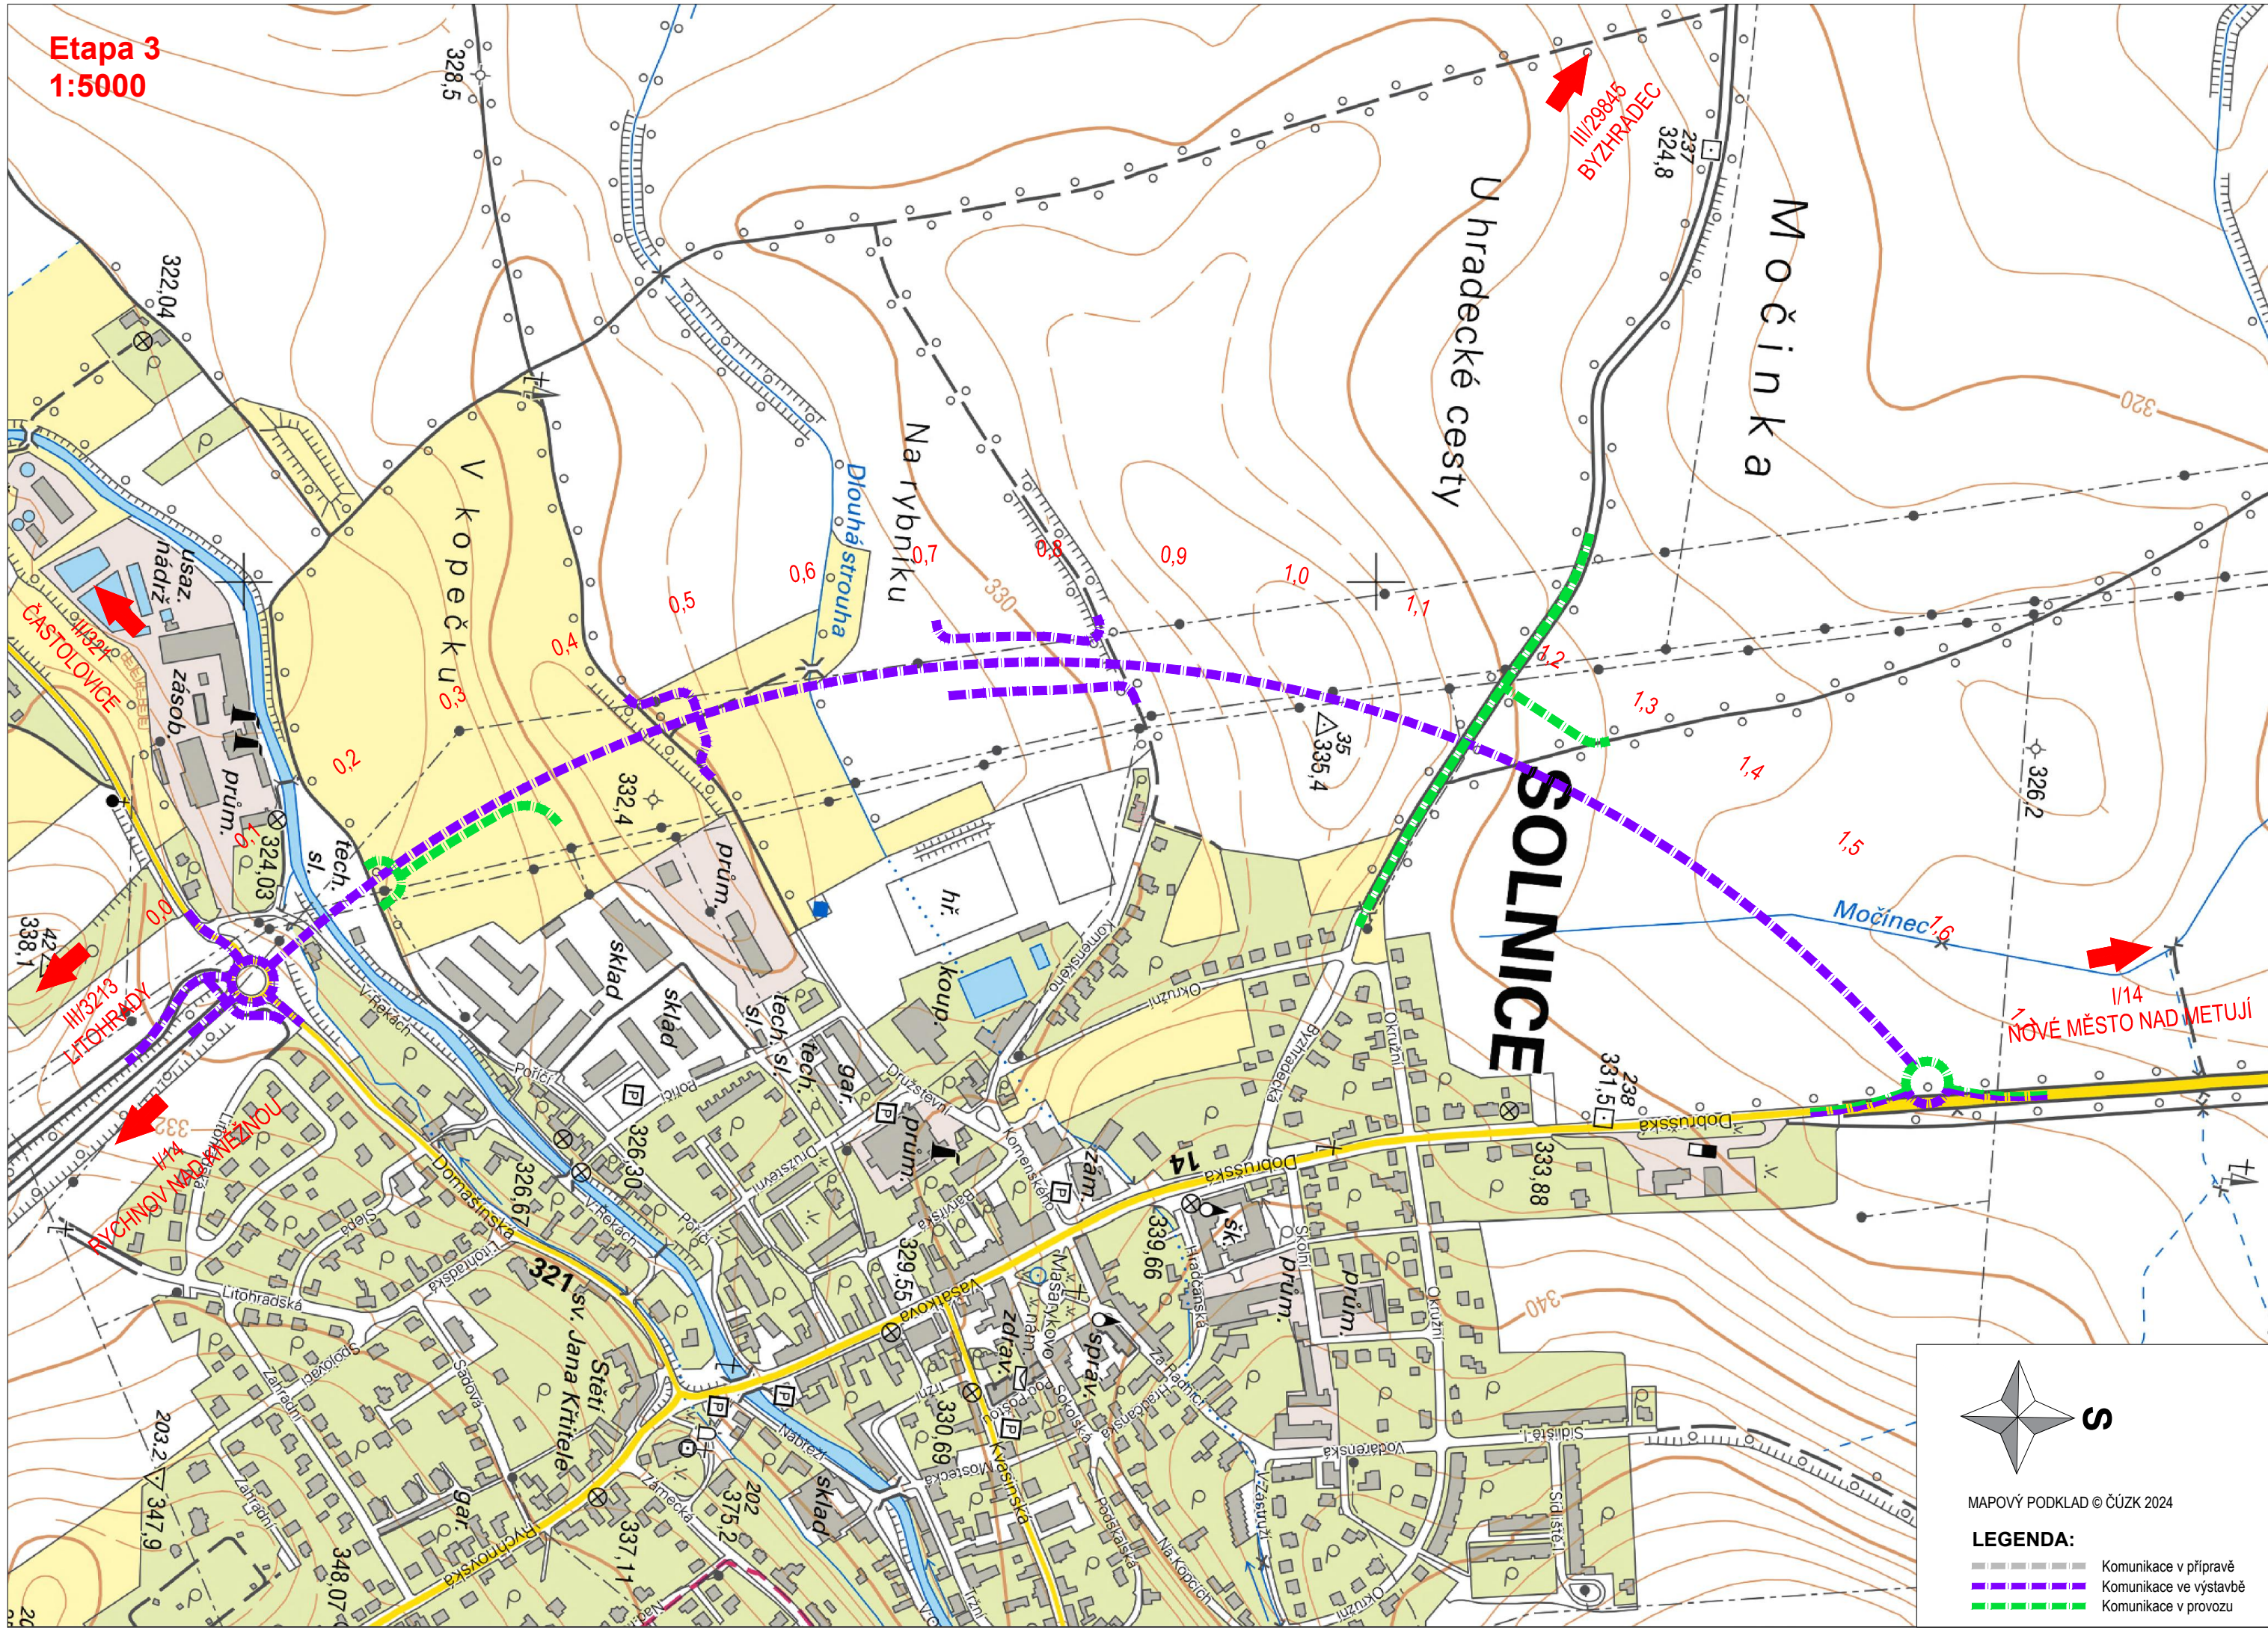

MAPOVÝ PODKLAD © ČÚŽK 2024

**LEGENDA:**

- Komunikace v přípravě
- Komunikace ve výstavbě
- Komunikace v provozu