



SO 120 ROZHLEDOVÉ POMĚRY
1:500
VÝŘEZ 1

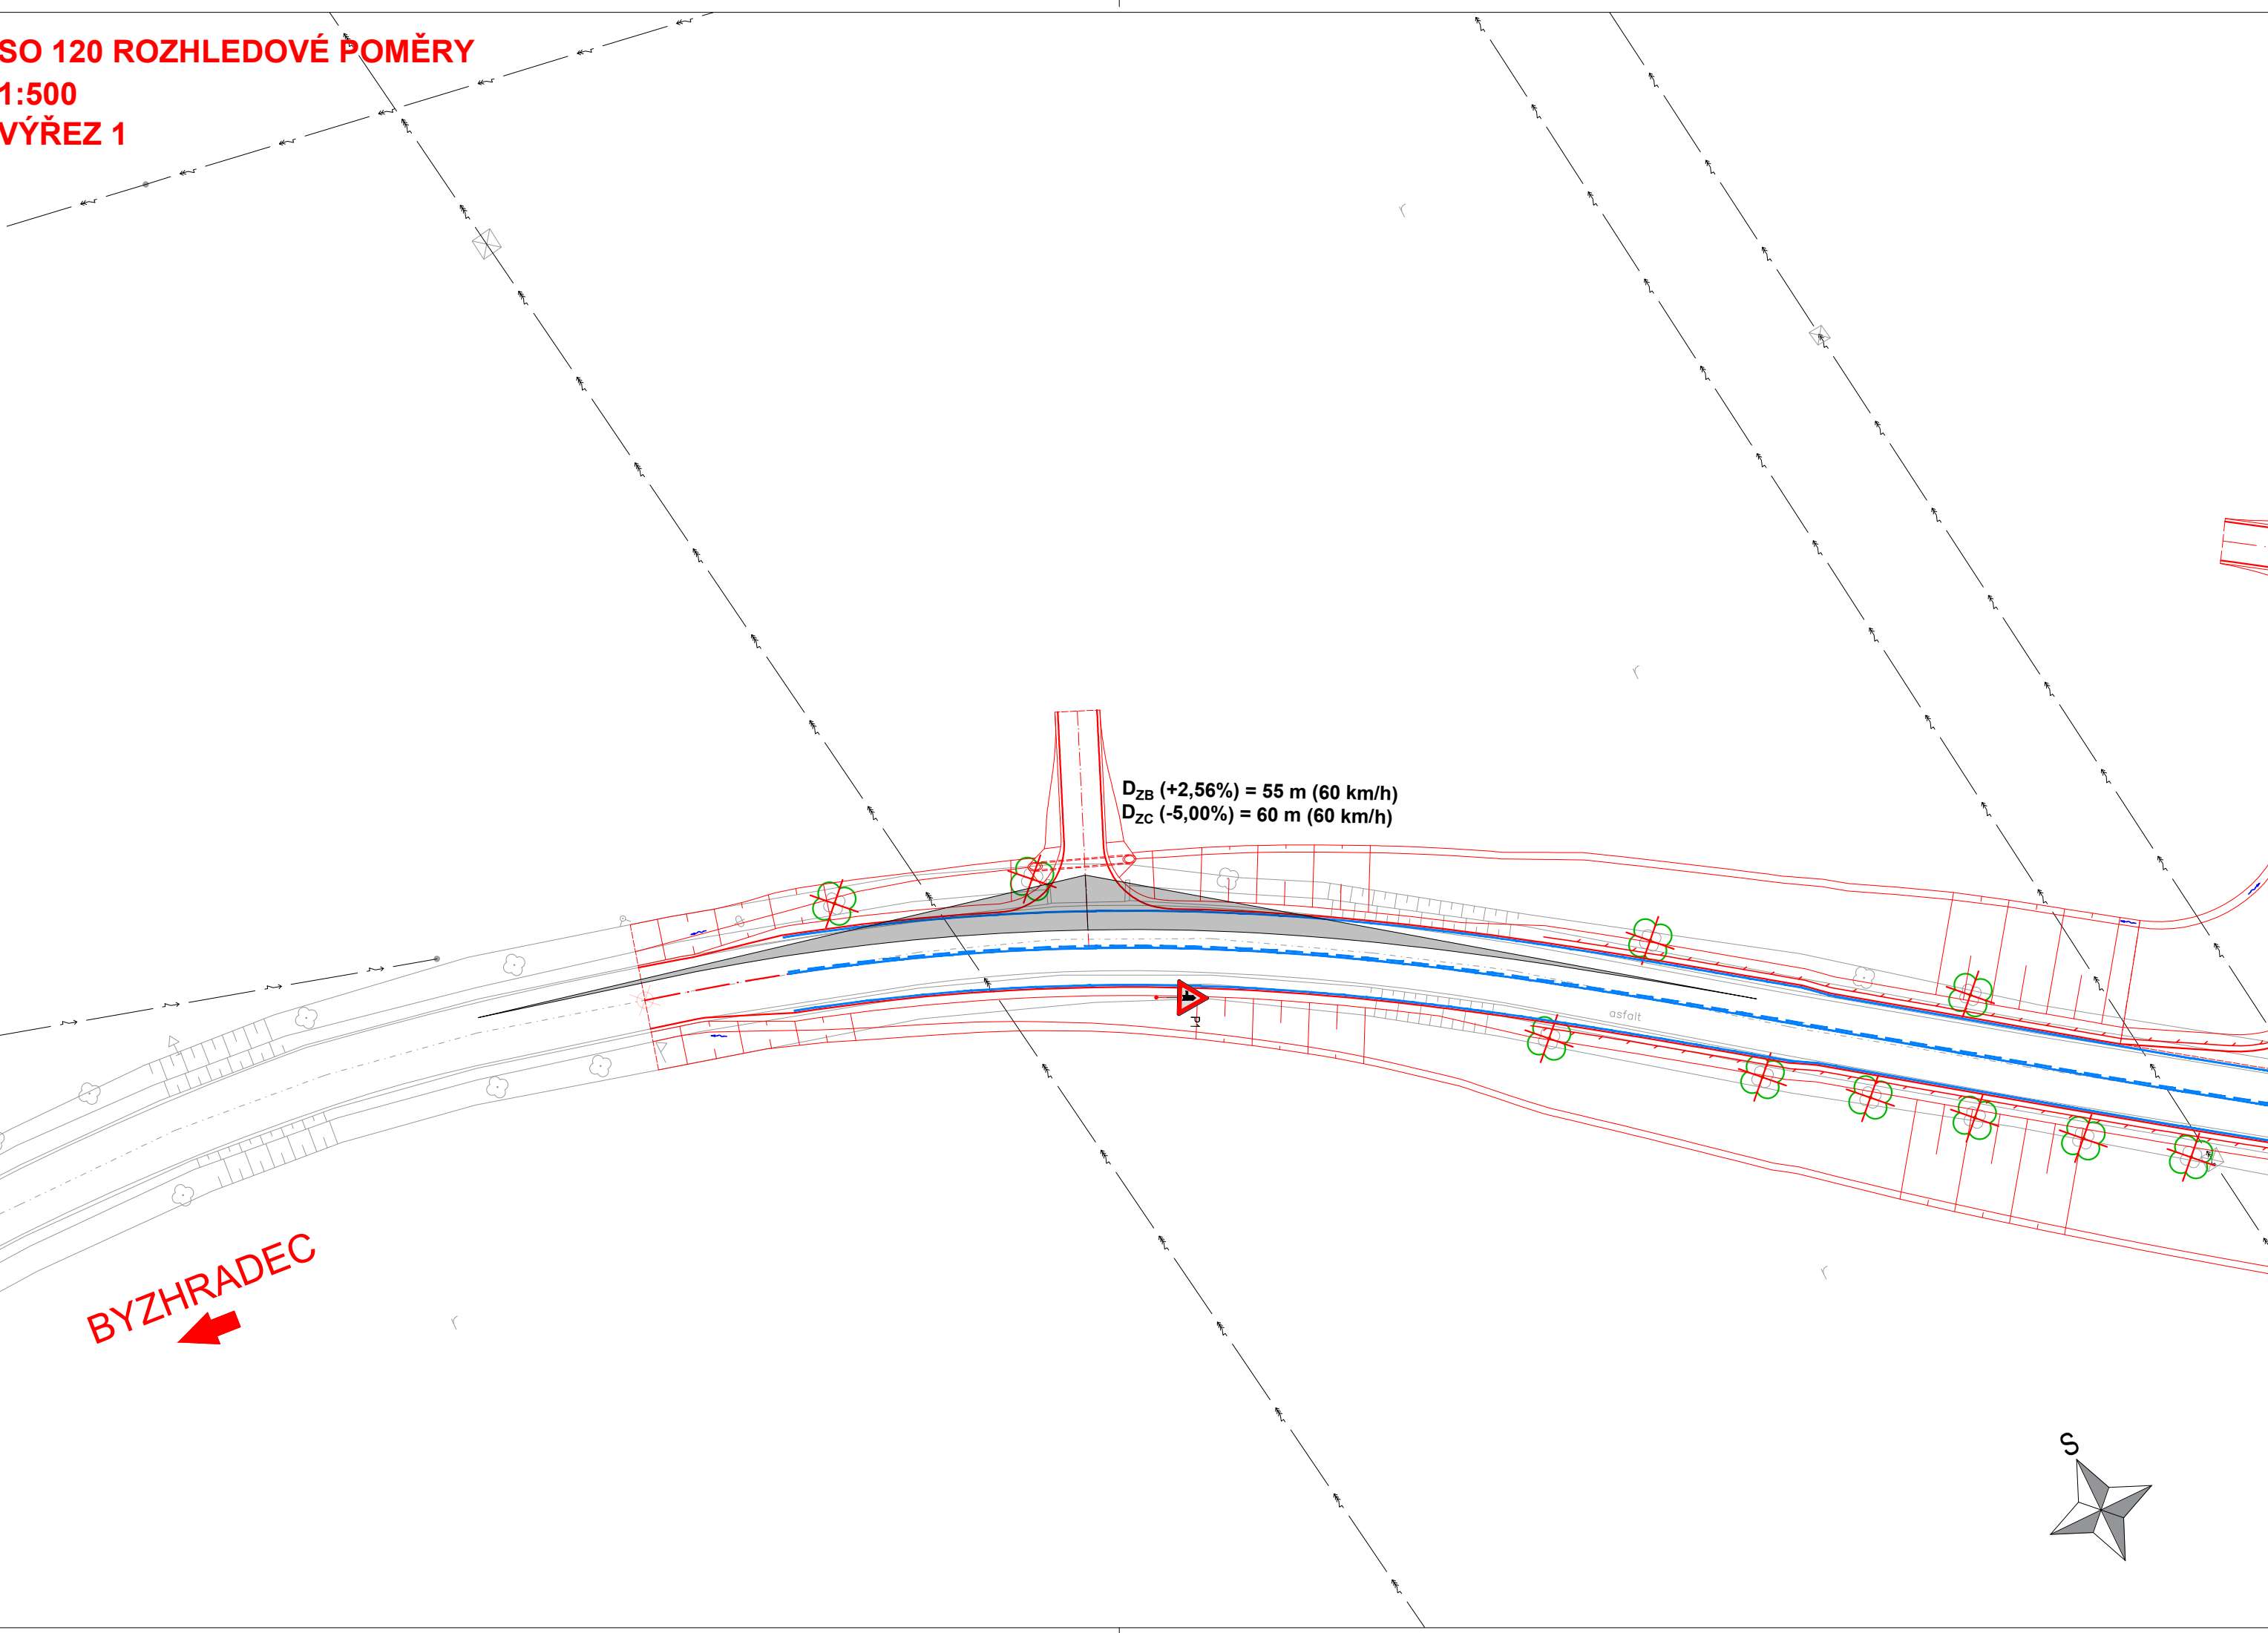

SO 120 ROZHLEDOVÉ POMĚRY
1:500
VÝŘEZ 2

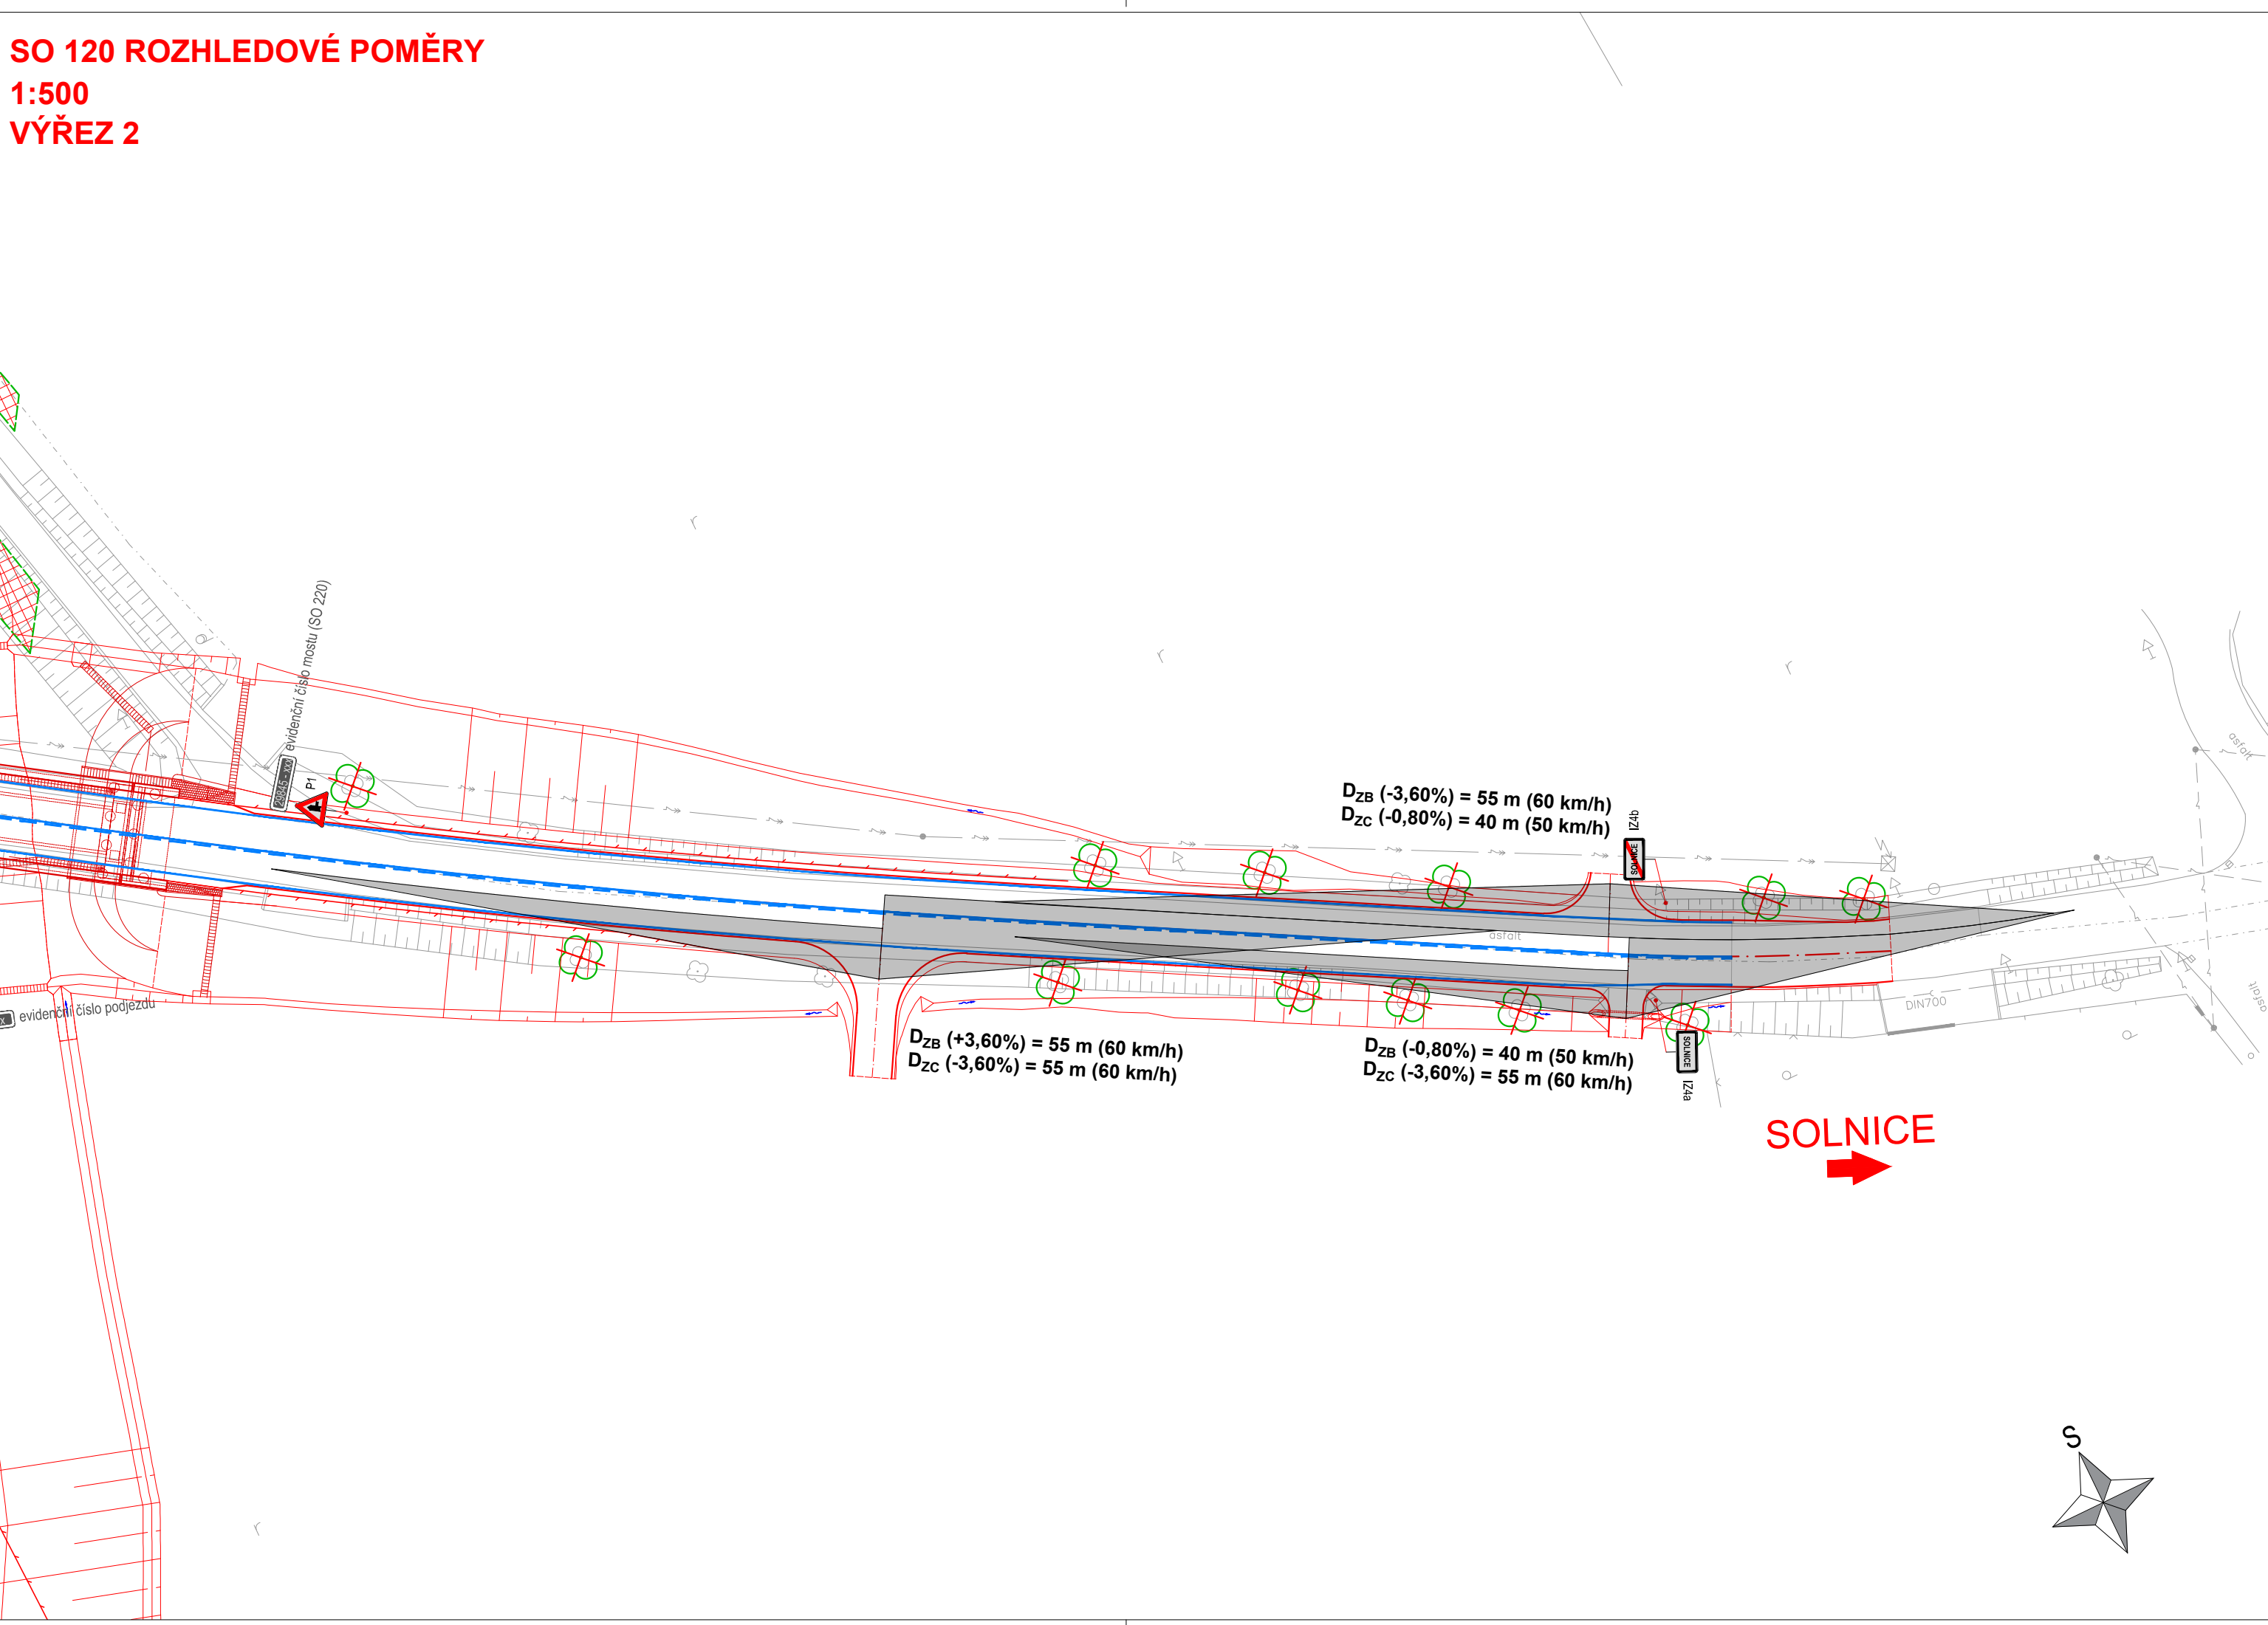

Objednatel:
Královéhradecký kraj
Pivovarské náměstí 1245
500 03 Hradec Králové

Souřadnicový systém S-JTSK

Výškový systém Bpv

projektová, průzkumná a konzultační společnost
PUDIS a.s., Podbabská 1014/20, 160 00 Praha 6
tel.: +420 267 004 111, www.pudis.cz, info@pudis.cz

Vypracoval: Ing. Marek Surovčík	Hlavní inženýr projektu: Ing. Marek Surovčík	Objednatel: Královéhradecký kraj Pivovarské náměstí 1245 500 03 Hradec Králové
Výrobní ředitel: Ing. Jan Višek	Ředitel společnosti: Ing. Martin Höfler	
Odpovědný projektant: Ing. Marek Surovčík	Datum: 07/2024	
Číslo zakázky: D20-036		

Akce: I/14 Solnice, obchvat v rámci projektu "Rozšíření strategické průmyslové zóny Solnice – Kvasiny a zlepšení veřejné infrastruktury v Královéhradeckém regionu"	Měřítko: 1:500	Formát: 5x A4
	Stupeň: PDPS	Souprava:
Příloha: SO 120 Přeložka silnice III/29845 v km 1,177 Rozhledové poměry	Číslo přílohy: D.1.4.8	