



SO 111 VLEČNÉ KŘIVKY
1:500

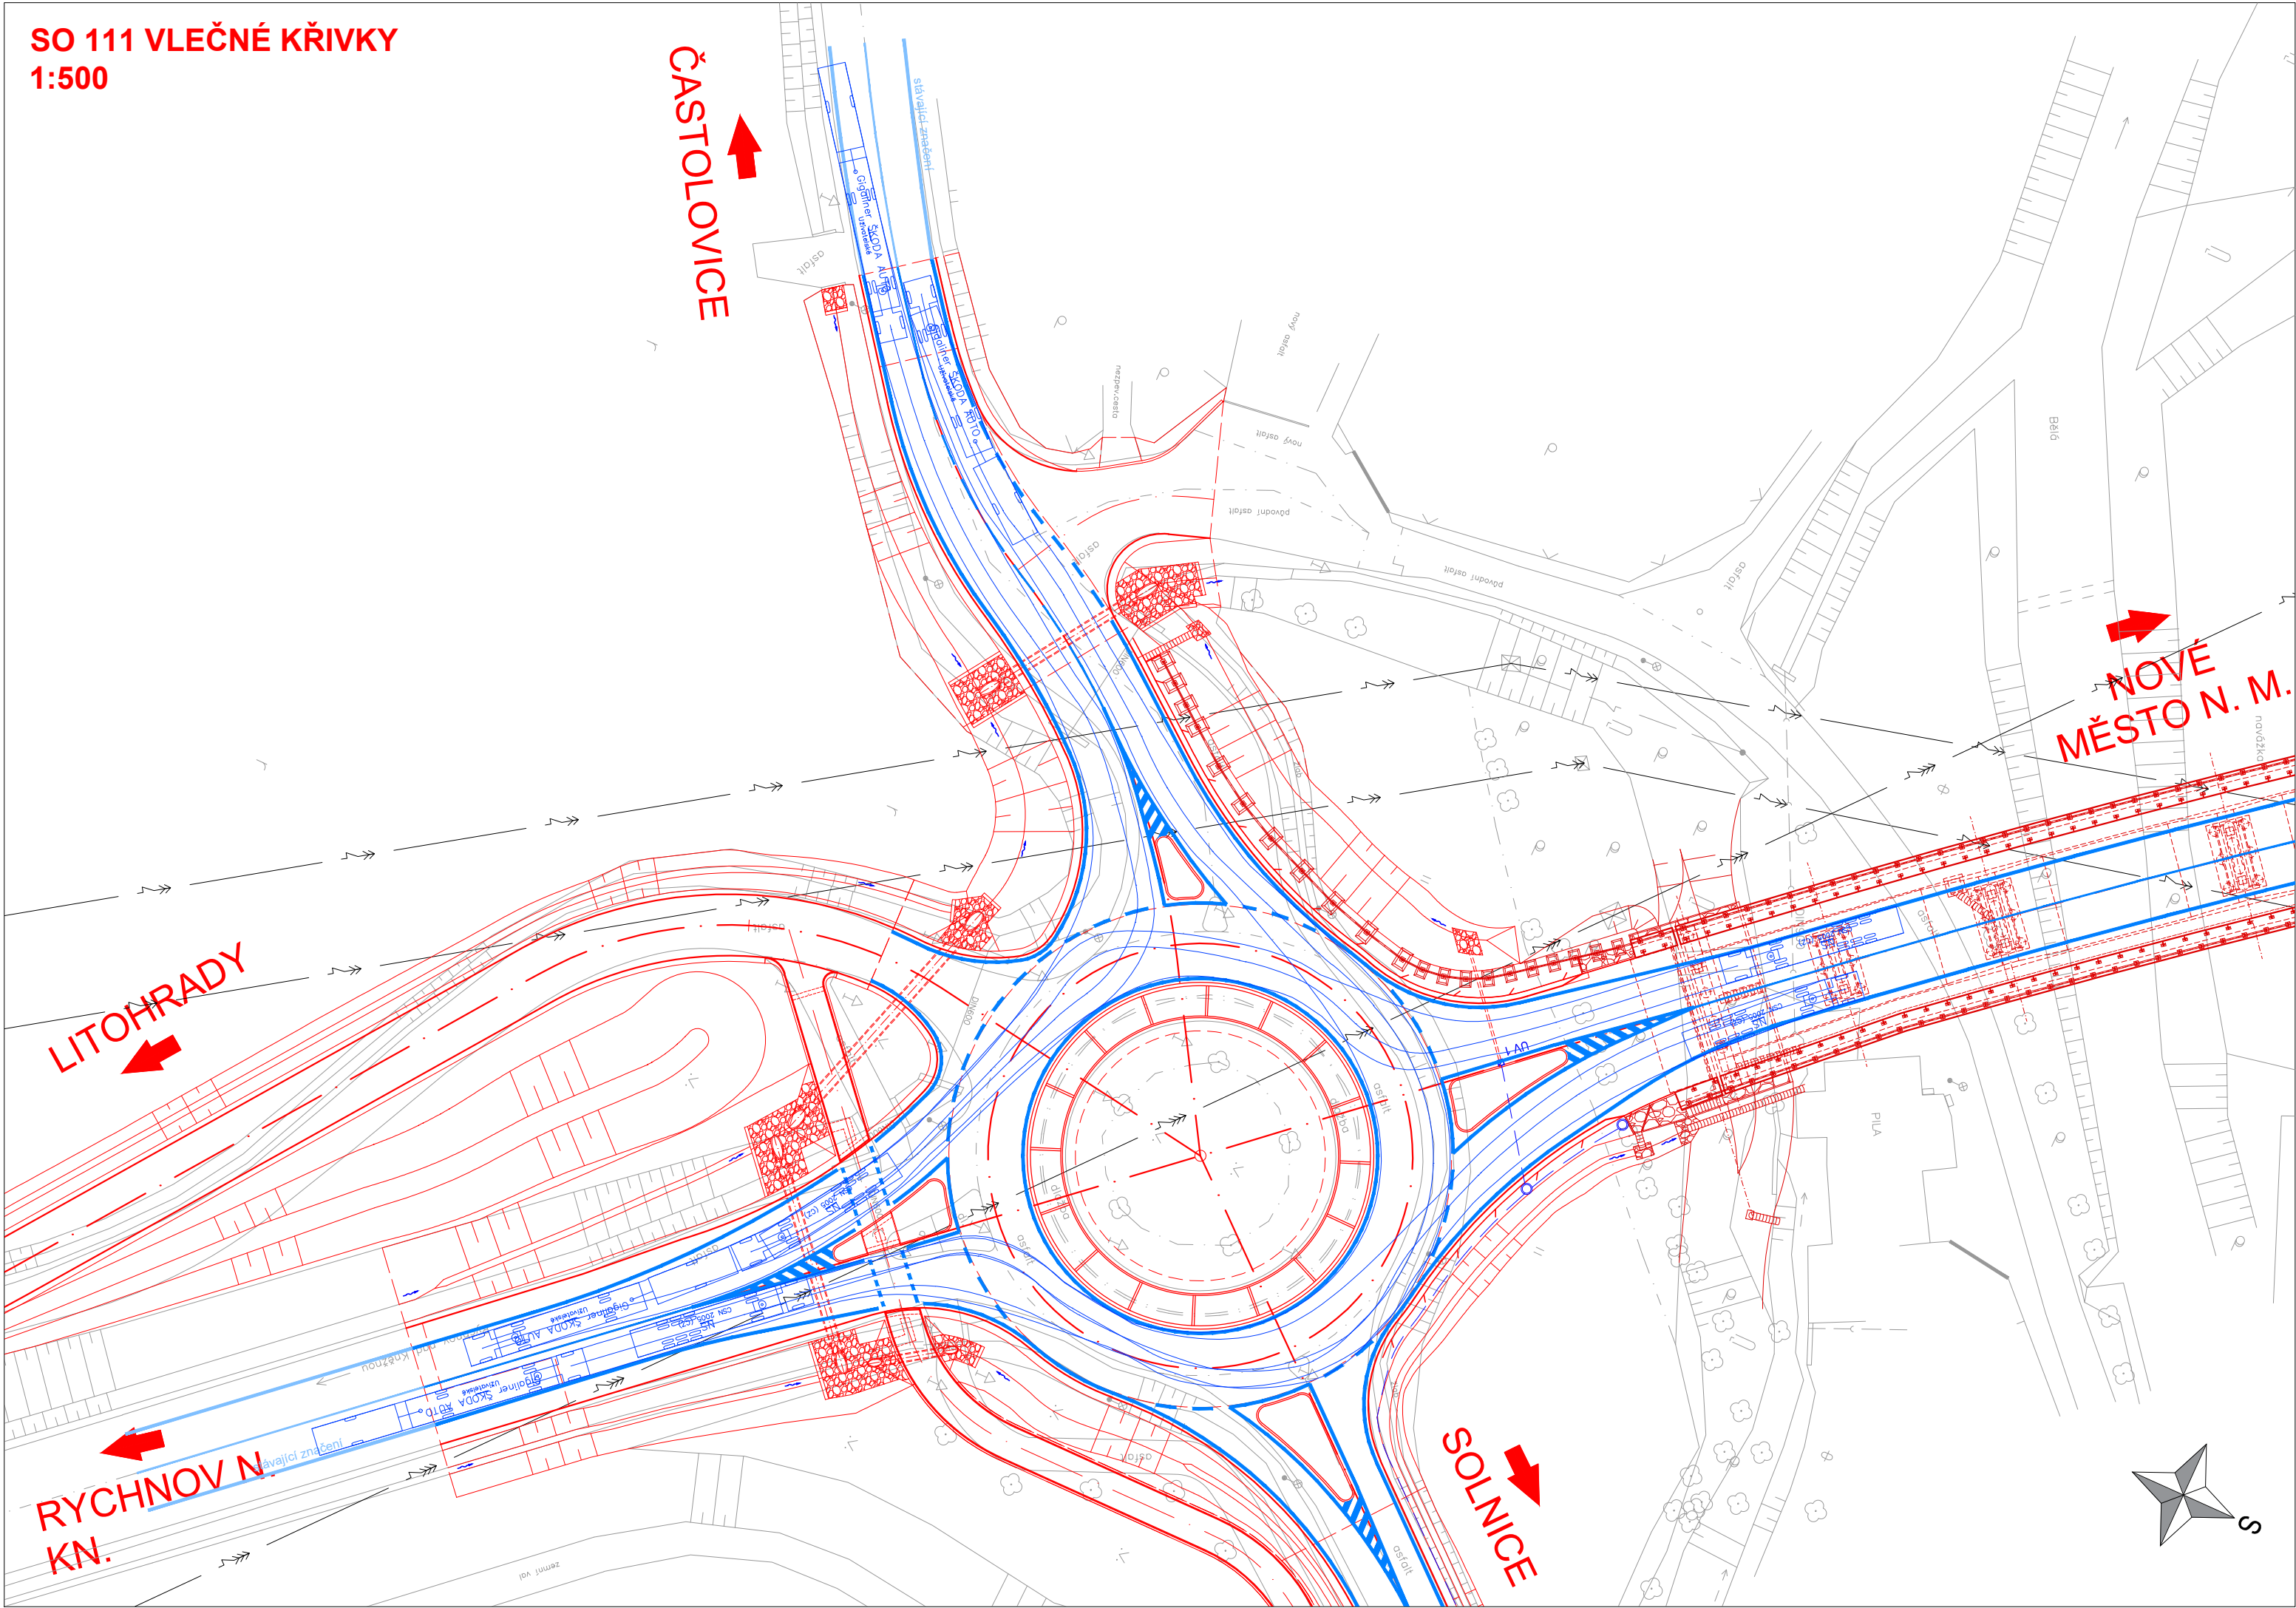

Objednatel:

Královéhradecký kraj
Pivovarské náměstí 1245
500 03 Hradec Králové


 **Královéhradecký kraj**

Souřadnicový systém S-JTSK

Výškový systém Bpv

 **PUDIS**

projektová, průzkumná a konzultační společnost
PUDIS a.s., Podbabská 1014/20, 160 00 Praha 6
tel.: +420 267 004 111, www.pudis.cz, info@pudis.cz

Vypracoval: Ing. Marek Surovčík	Hlavní inženýr projektu: Ing. Marek Surovčík Výrobní ředitel: Ing. Jan Vlček	Objednatel: Královéhradecký kraj Pivovarské náměstí 1245 500 03 Hradec Králové  Královéhradecký kraj
Odpovědný projektant: Ing. Marek Surovčík	Ředitel společnosti: Ing. Martin Höfler	
Číslo zakázky: D20-036	Datum: 07/2024	

Akce: I/14 Solnice, obchvat v rámci projektu "Rozšíření strategické průmyslové zóny Solnice – Kvasiny a zlepšení veřejné infrastruktury v Královéhradeckém regionu"	Měřítko: 1:500	Formát: 3x A4
	Stupeň: PDPS	Souprava:
Příloha: SO 111 Okružní křižovatka v km 0,023 Vlečné křivky	Číslo přílohy: D.1.3.1.9	