


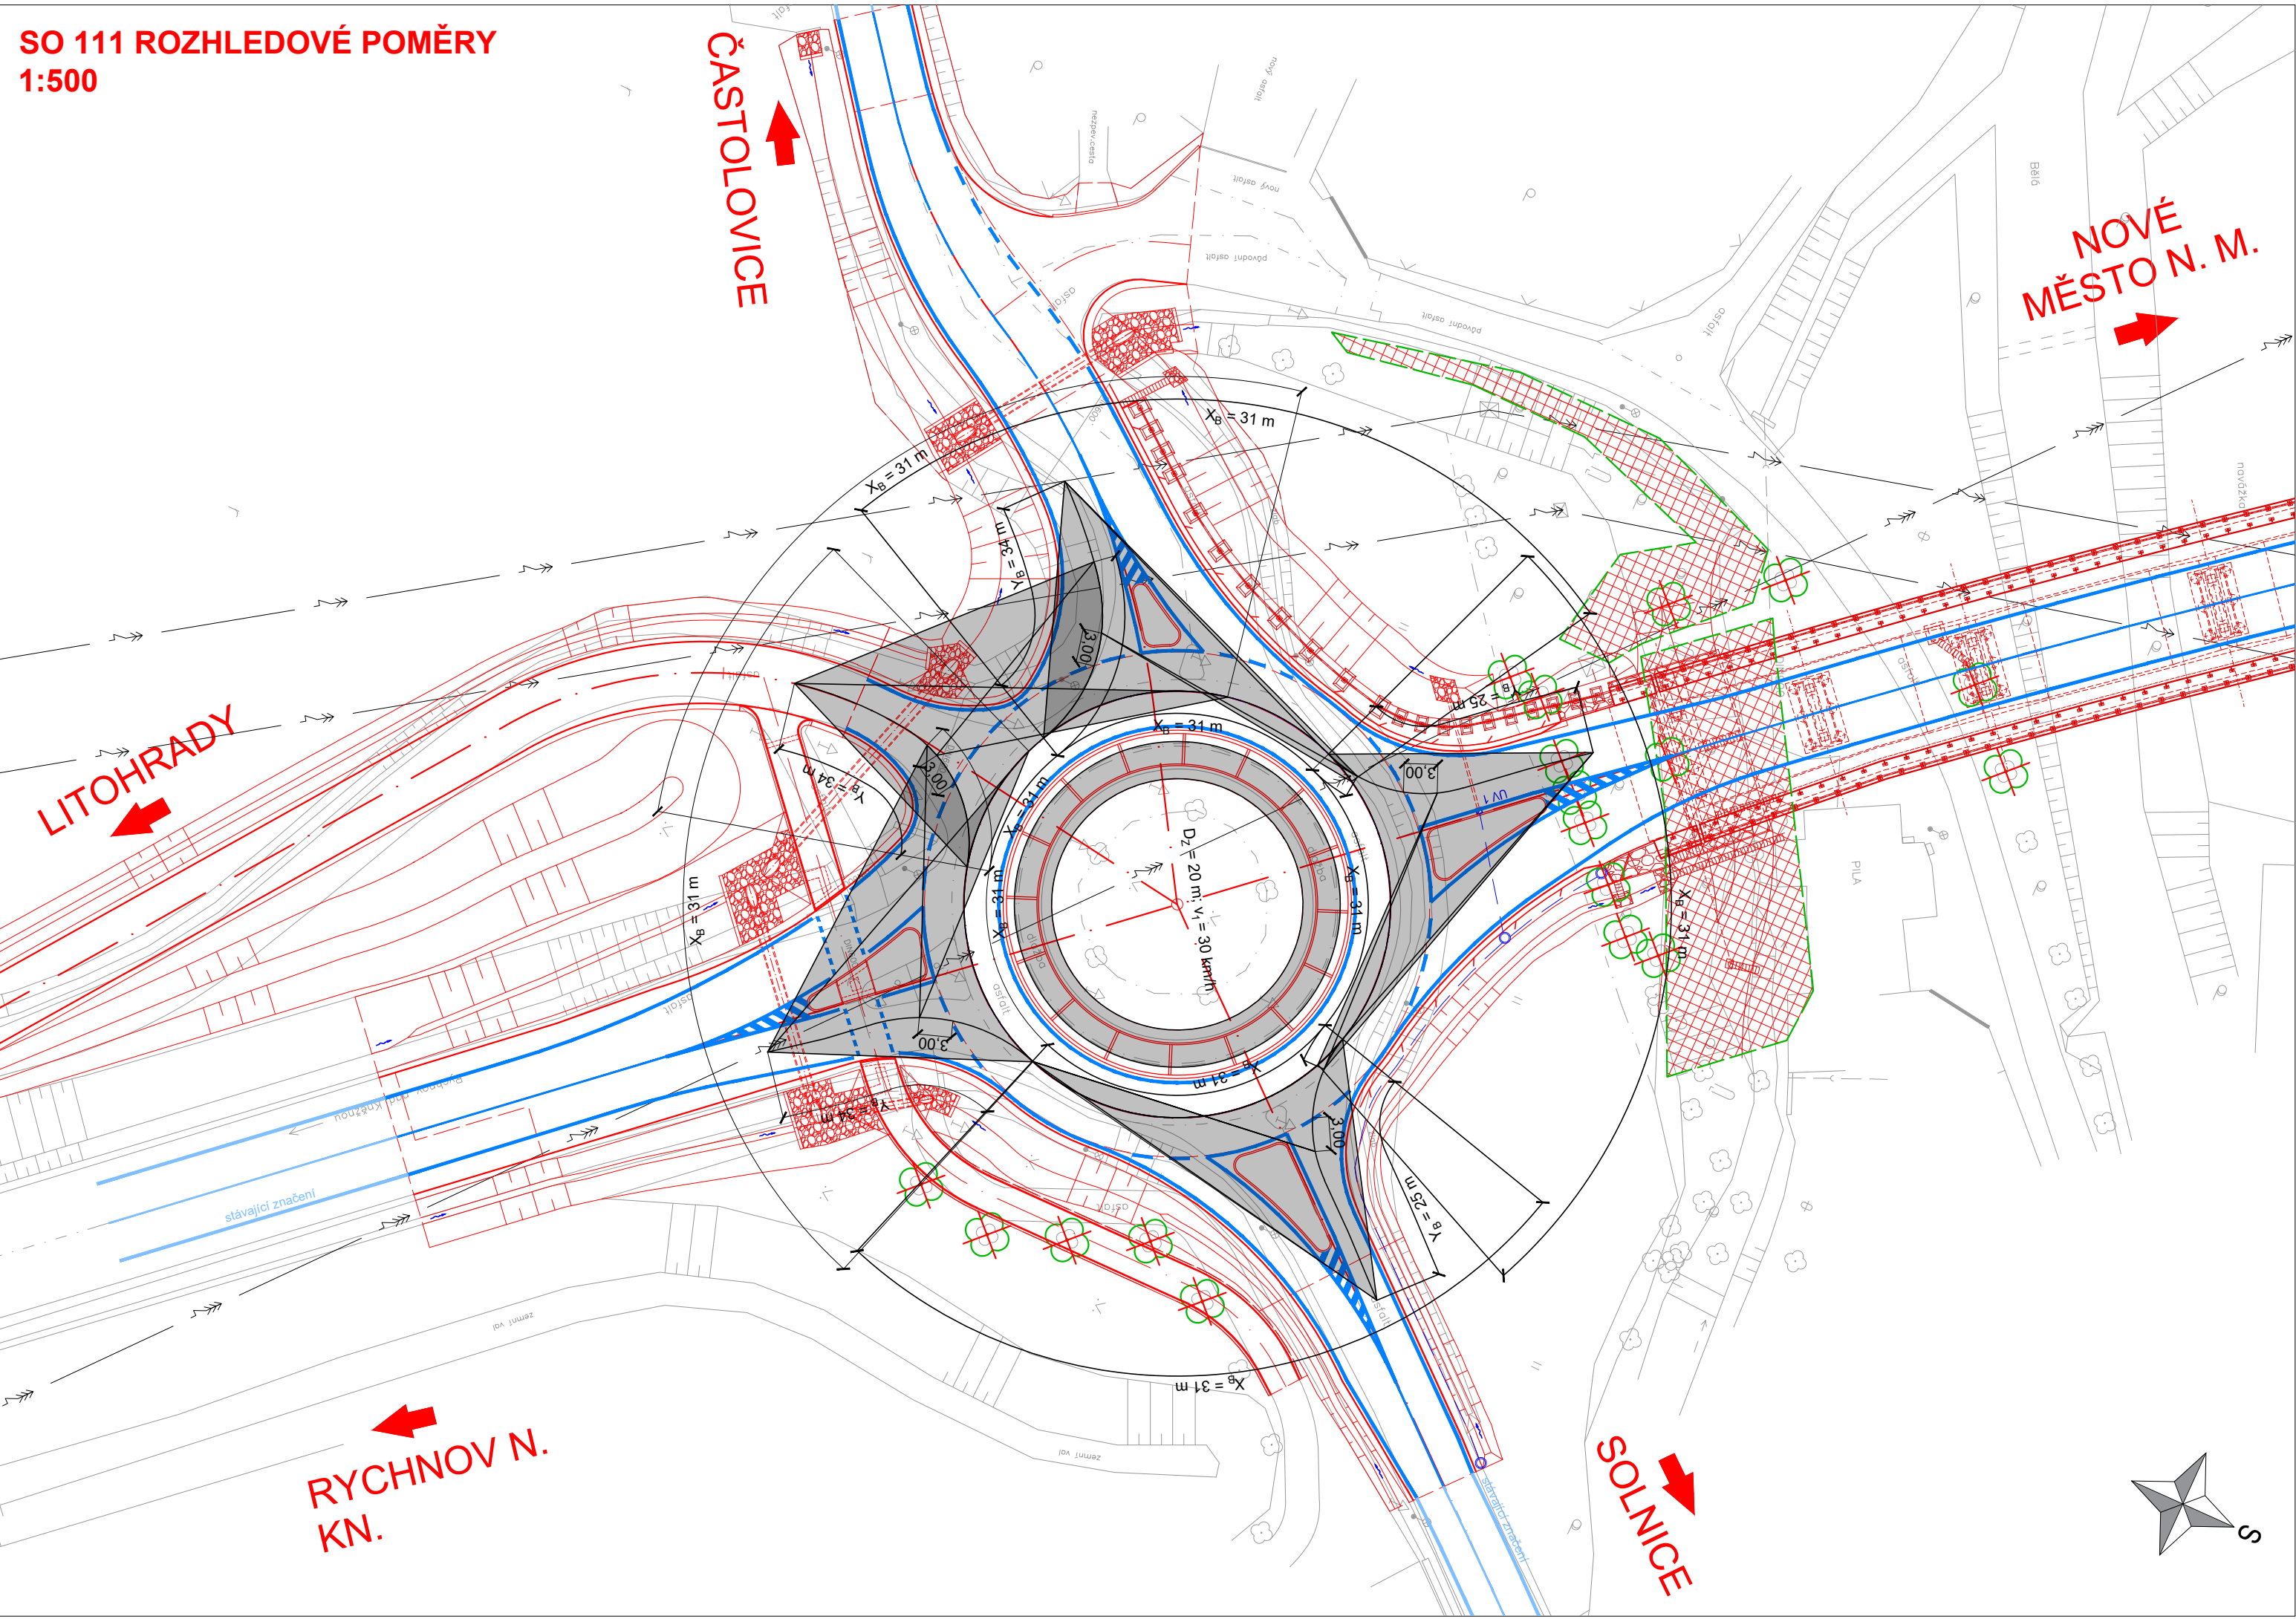

SO 111 ROZHLEDOVÉ POMĚRY
1:500




Objednatel:	Královéhradecký kraj Pivovarské náměstí 1245 500 03 Hradec Králové	
-------------	--	---

Souřadnicový systém S-JTSK

Výškový systém Bpv

	projektová, průzkumná a konzultační společnost PUDIS a.s., Podbabská 1014/20, 160 00 Praha 6 tel.: +420 267 004 111, www.pudis.cz, info@pudis.cz
---	---

Vypracoval: Ing. Marek Surovčík	Hlavní inženýr projektu: Ing. Marek Surovčík Výrobní ředitel: Ing. Jan Vlček	Objednatel: Královéhradecký kraj Pivovarské náměstí 1245 500 03 Hradec Králové
Odpovědný projektant: Ing. Marek Surovčík	Ředitel společnosti: Ing. Martin Höfler	
Číslo zakázky: D20-036	Datum: 07/2024	

Akce: I/14 Solnice, obchvat v rámci projektu "Rozšíření strategické průmyslové zóny Solnice – Kvasiny a zlepšení veřejné infrastruktury v Královéhradeckém regionu"	Měřítko: 1:500	Formát: 3x A4
Příloha: SO 111 Okružní křižovatka v km 0,023 Rozhledové poměry	Stupeň: PDPS	Souprava:
	Číslo přílohy: D.1.3.1.8	