


# SO 120 PODÉLNÝ PROFIL 1:1000/100

K.Ú.	SOLNICE
OKRES	RYCHNOV NAD KNĚŽNOU
KRAJ	KRÁLOVÉHRADECKÝ

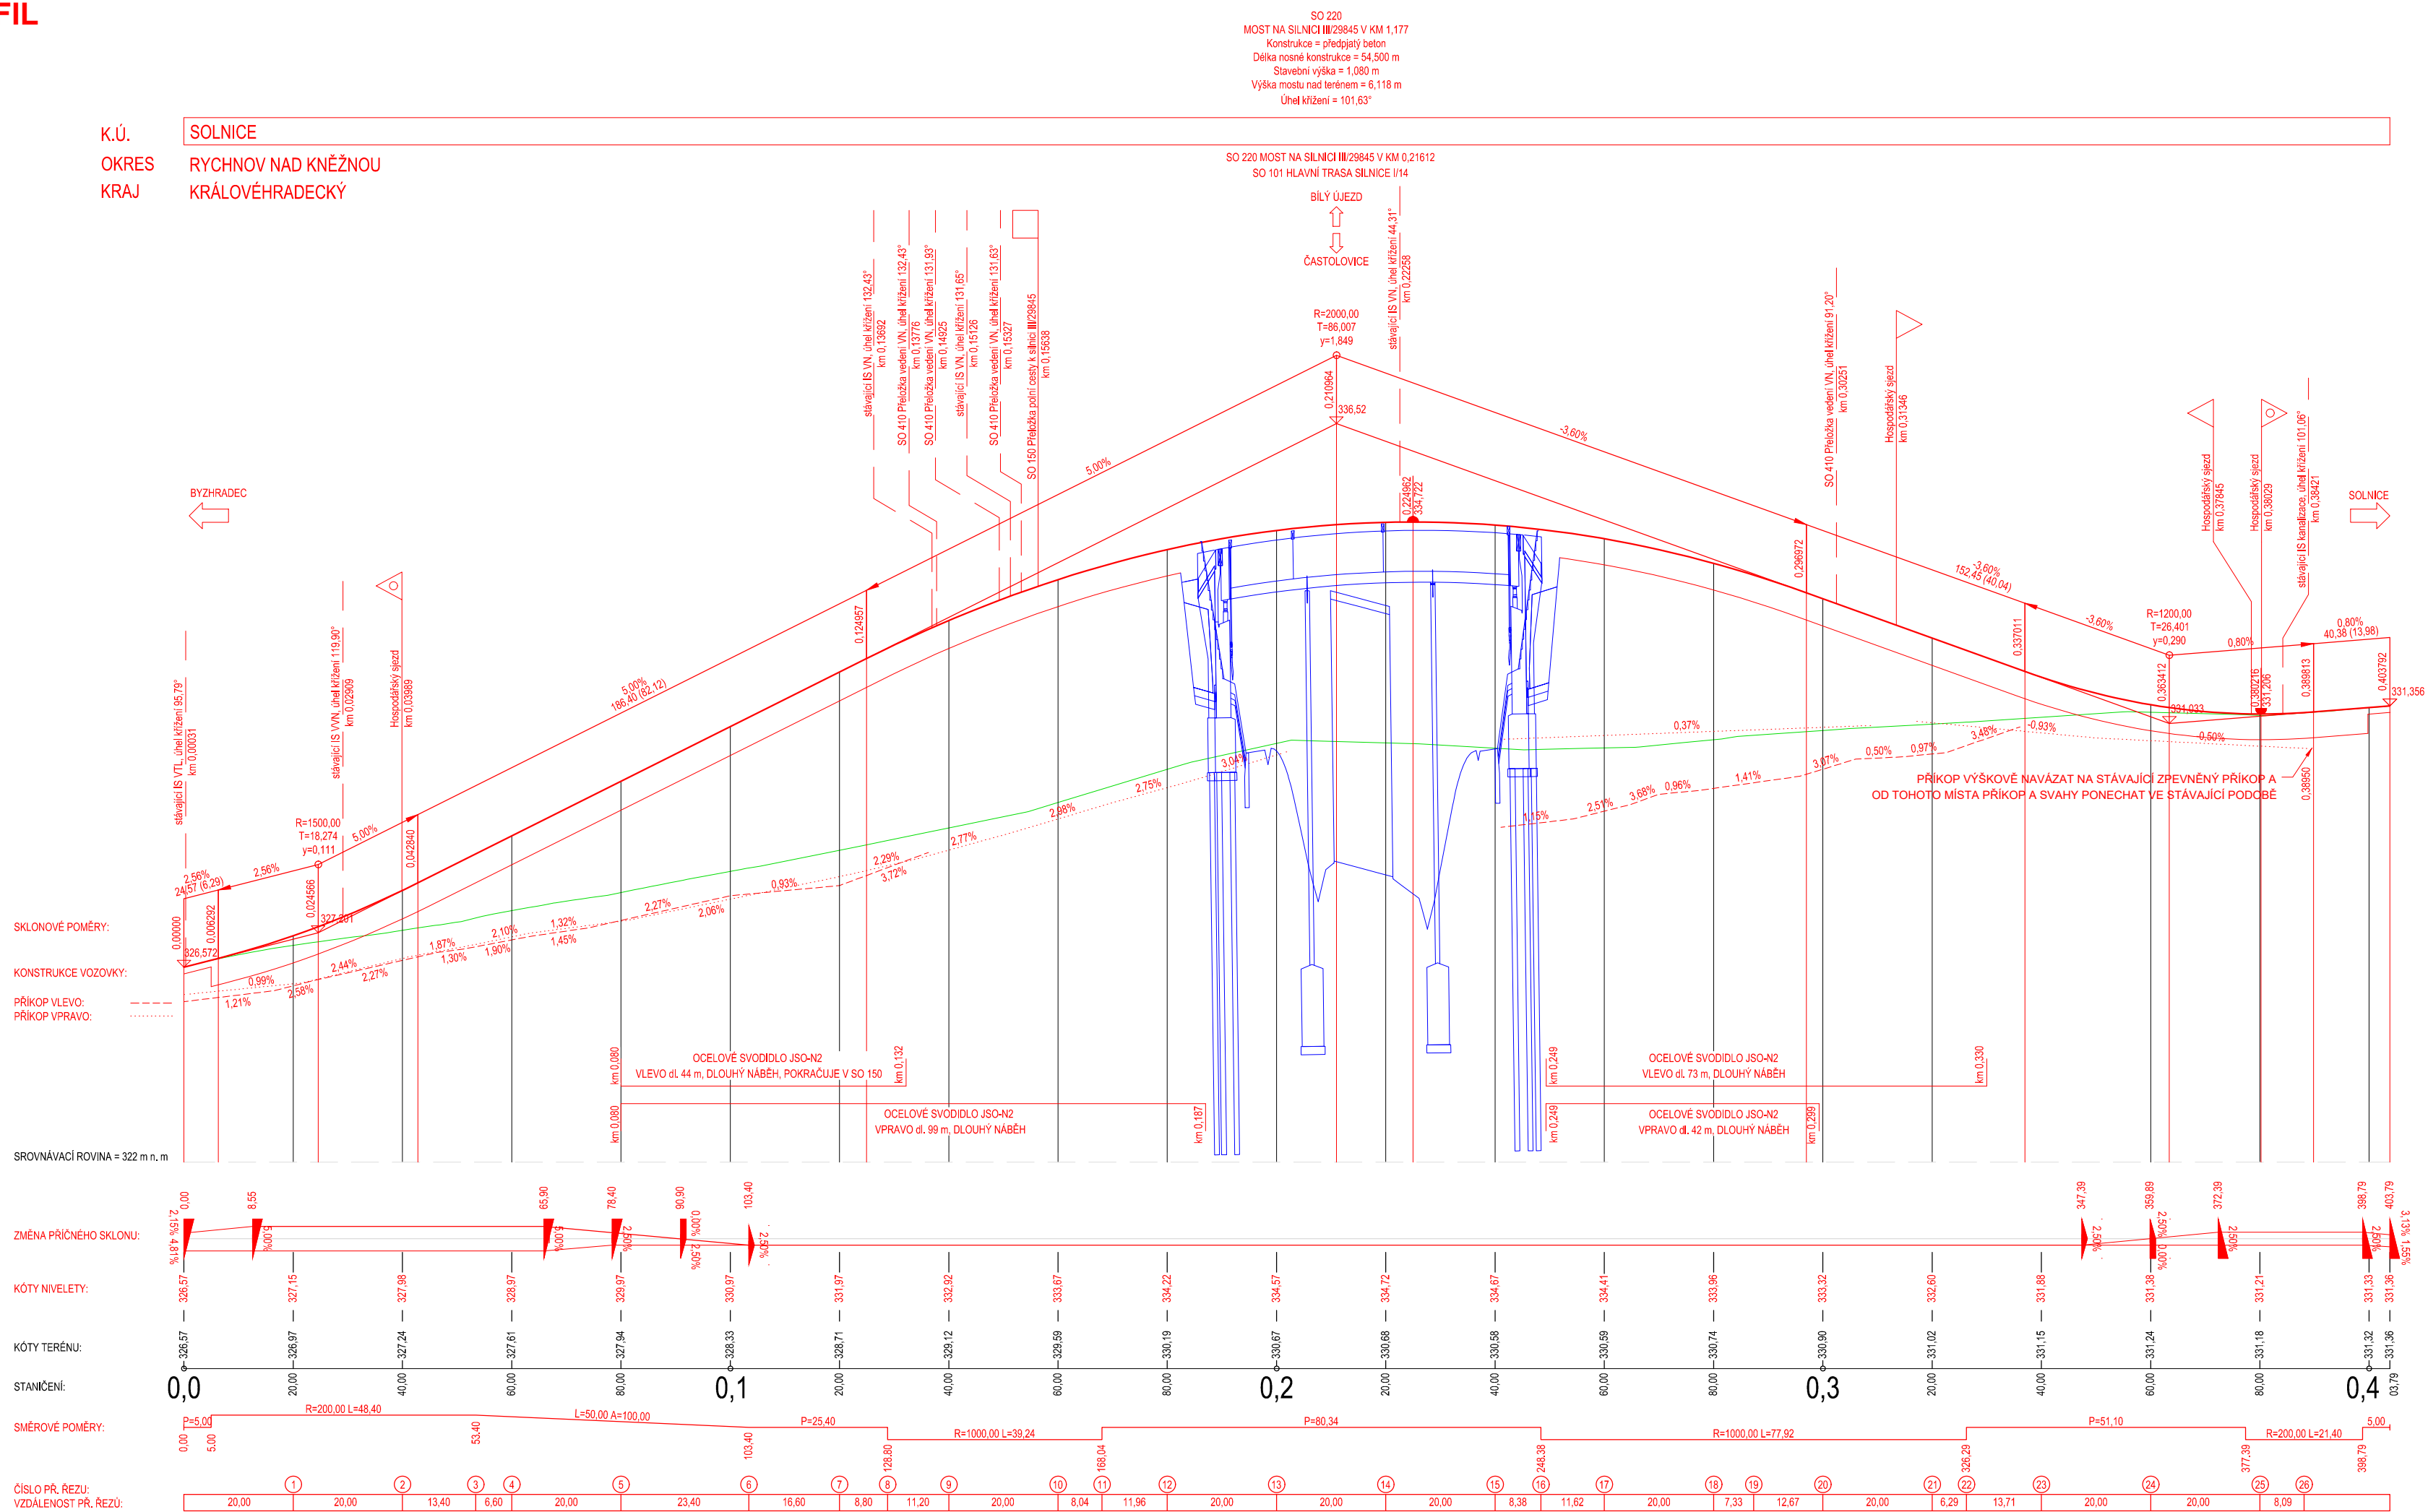

Královéhradecký kraj  
Pivovarské náměstí 1245  
500 03 Hradec Králové

 **Královéhradecký kraj**

Výškový systém Bpv



PUDIS a.s., Podbabská 1014/20, 160 00 Praha 6  
tel.: +420 267 004 111, [www.pudis.cz](http://www.pudis.cz), [info@pudis.cz](mailto:info@pudis.cz)

Hlavní inženýr projektu: Ing. Marek Surovčík
---

Objednatel:	Královéhradecký kraj Pivovarské náměstí 1245 500 03 Hradec Králové
-------------	--

Ředitel společnosti:  
Ing. Martin Höfler

Datum:	07/2024
--------	---------

 **Královéhradecký kraj**

Akce:  
I/14 Solnice, obchvat  
v rámci projektu "Rozšíření strategické průmyslové zóny Solnice – Kvasin  
a zlepšení veřejné infrastruktury v Královéhradeckém regionu"

Měřítko: 1:1000/10

Stupeň: PDP

Příloha:  
S0 120 Přeložka silnice III/29845 v km 1,17  
Podélný profil


D.1.4.3