



SO 181 SITUAȚIE - ETAPA 3; DÍL 2
1:500

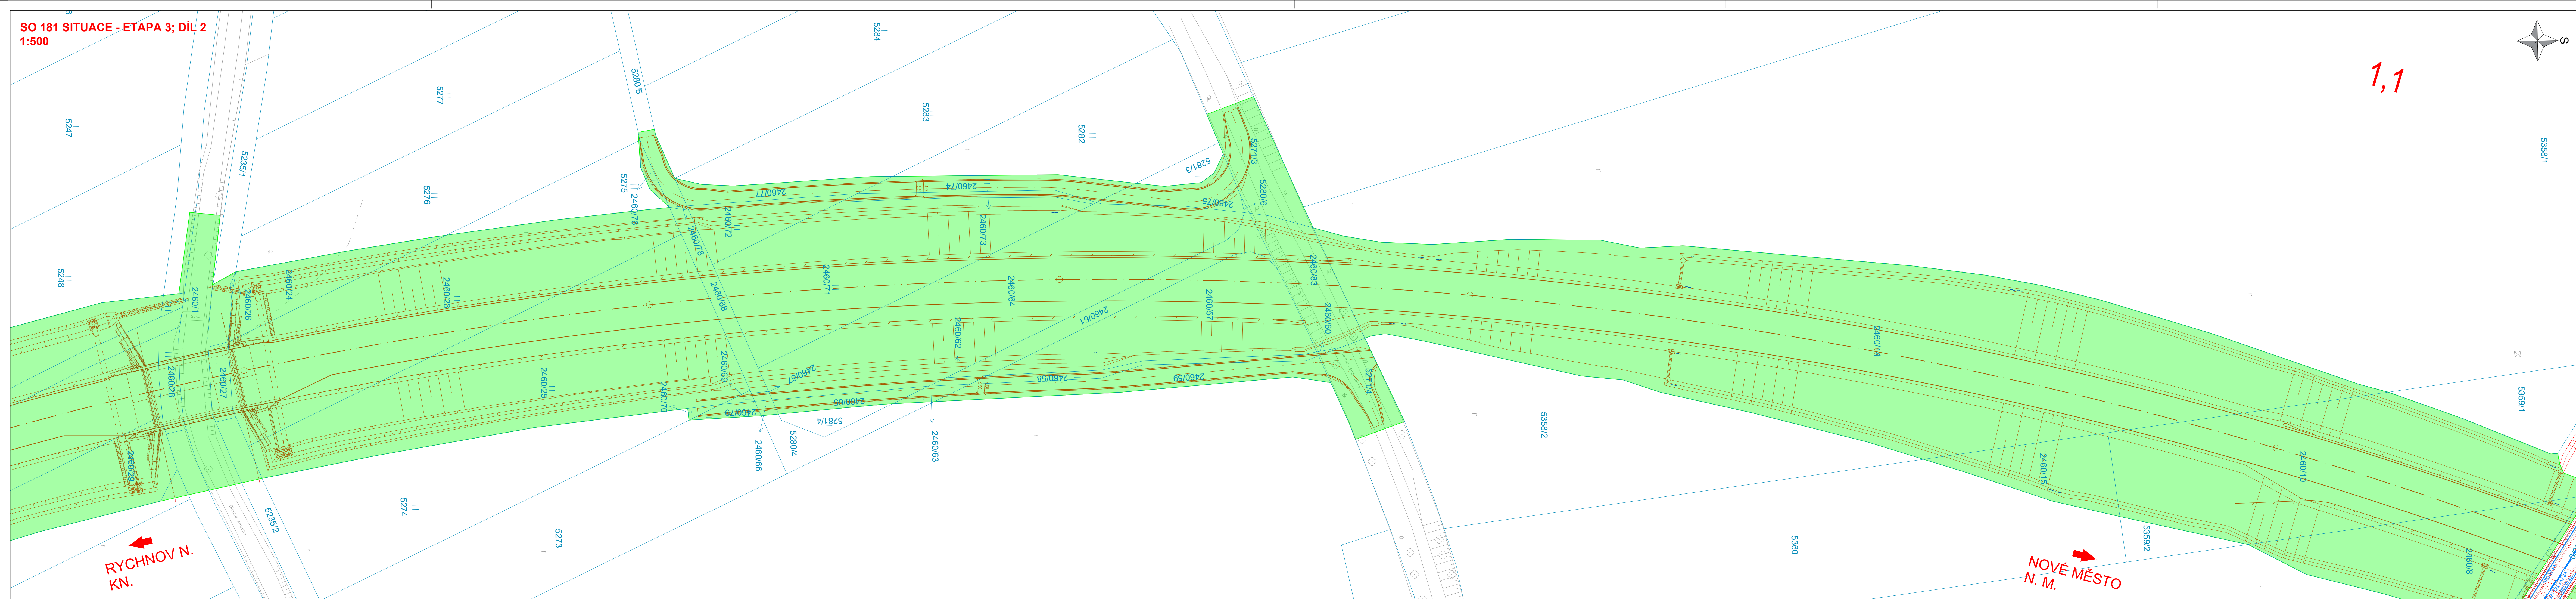

LEGENDA:

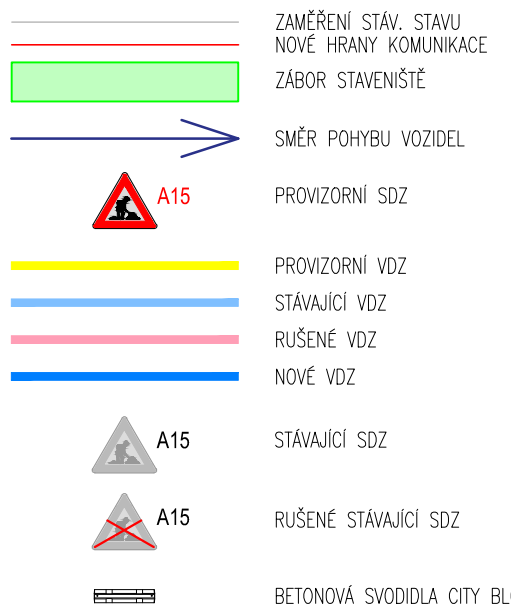

Katastrální mapa © ČÚZK, 2024

Objednatel:

Královéhradecký kraj
Pivovarské náměstí 1245
500 03 Hradec Králové

Královéhradecký kraj

Souřadnicový systém S-JTS

Výškový systém Bpv



projektová, průzkumná a konzultační společnost

PUDIS a.s., Podbabská 1014/20, 160 00 Praha 6
tel.: +420 267 004 111, www.pudis.cz, info@pudis.cz

Vypracoval:

Hlavní inženýr projektu: Ing. Marek Surovčík
Výrobní ředitel:

tel:

Odpovědný projektant:

Ředitel společnosti:
Ing. Martin Höfler

Číslo zakázky:
D20-036

Ředitel společnosti:
Ing. Martin Höfler

Akce:

	Formát:
--	---------

I/14 Solnice, obchvat
v rámci projektu "Rozšíření strategické průmyslové zóny Solnice – K
a zlepšení veřejné infrastruktury v Královéhradeckém regionu"

geické průmyslové zóny Solnice – K

	Souprava:
--	-----------

Příloha:
SO 181 Přejídné dopravní značení (POV)
Situace – Etapa 3 – díl 2

— díl 2