



SO 110 VLEČNÉ KŘIVKY
1:500

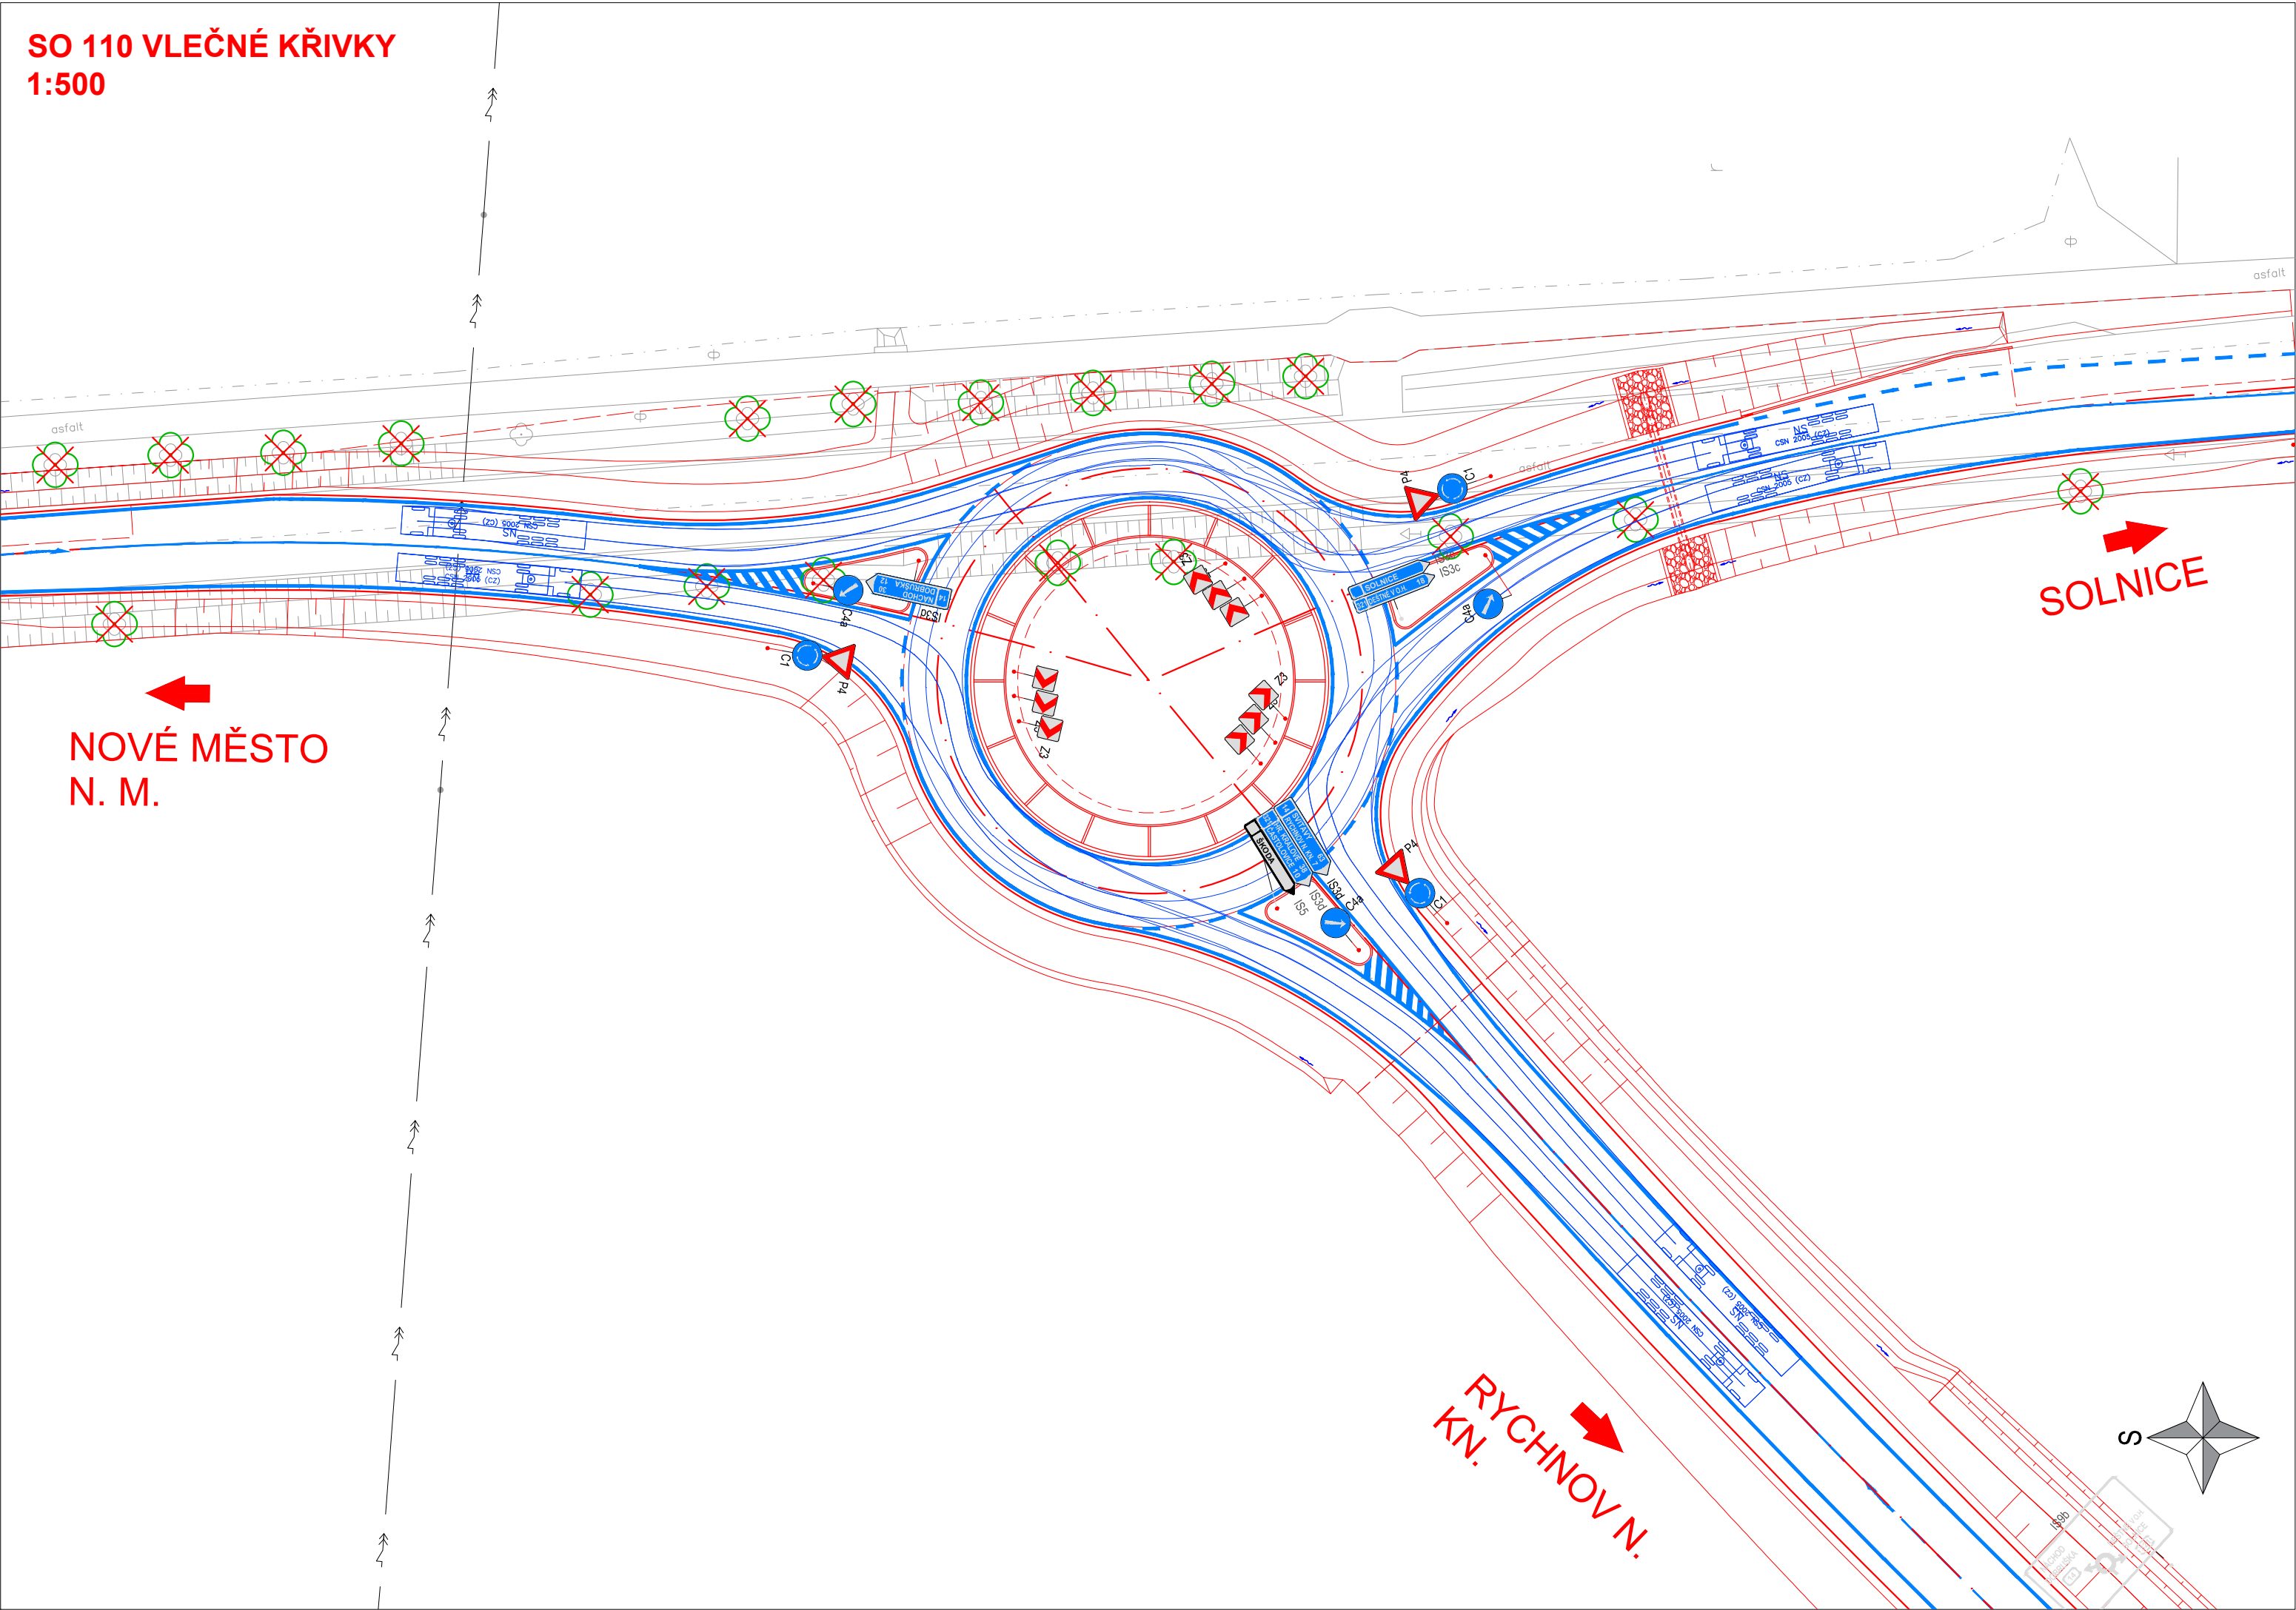


Objednatel:

Královéhradecký kraj
Pivovarské náměstí 1245
500 03 Hradec Králové


 **Královéhradecký kraj**

Souřadnicový systém S-JTSK

Výškový systém Bpv

 **PUDIS**

projektová, průzkumná a konzultační společnost
PUDIS a.s., Podbabská 1014/20, 160 00 Praha 6
tel.: +420 267 004 111, www.pudis.cz, info@pudis.cz

| | | |
|--|---|--|
| Vypracoval: Ing. Marek Surovčík | Hlavní inženýr projektu: Ing. Marek Surovčík Výrobní ředitel: Ing. Jan Vlček | Objednatel: Královéhradecký kraj Pivovarské náměstí 1245 500 03 Hradec Králové  Královéhradecký kraj |
| Odpovědný projektant: Ing. Marek Surovčík | Ředitel společnosti: Ing. Martin Höfler | |
| Číslo zakázky: D20-036 | Datum: 07/2024 | |

| | | |
|--|---------------------------|------------------|
| Akce: I/14 Solnice, obchvat v rámci projektu "Rozšíření strategické průmyslové zóny Solnice – Kvasiny a zlepšení veřejné infrastruktury v Královéhradeckém regionu" | Měřítko: 1:500 | Formát: 3x A4 |
| | Stupeň: PDPS | Souprava: |
| Příloha: SO 110 Okružní křižovatka v km 1,690 Vlečné křivky | Číslo přílohy: D.1.2.9 | |