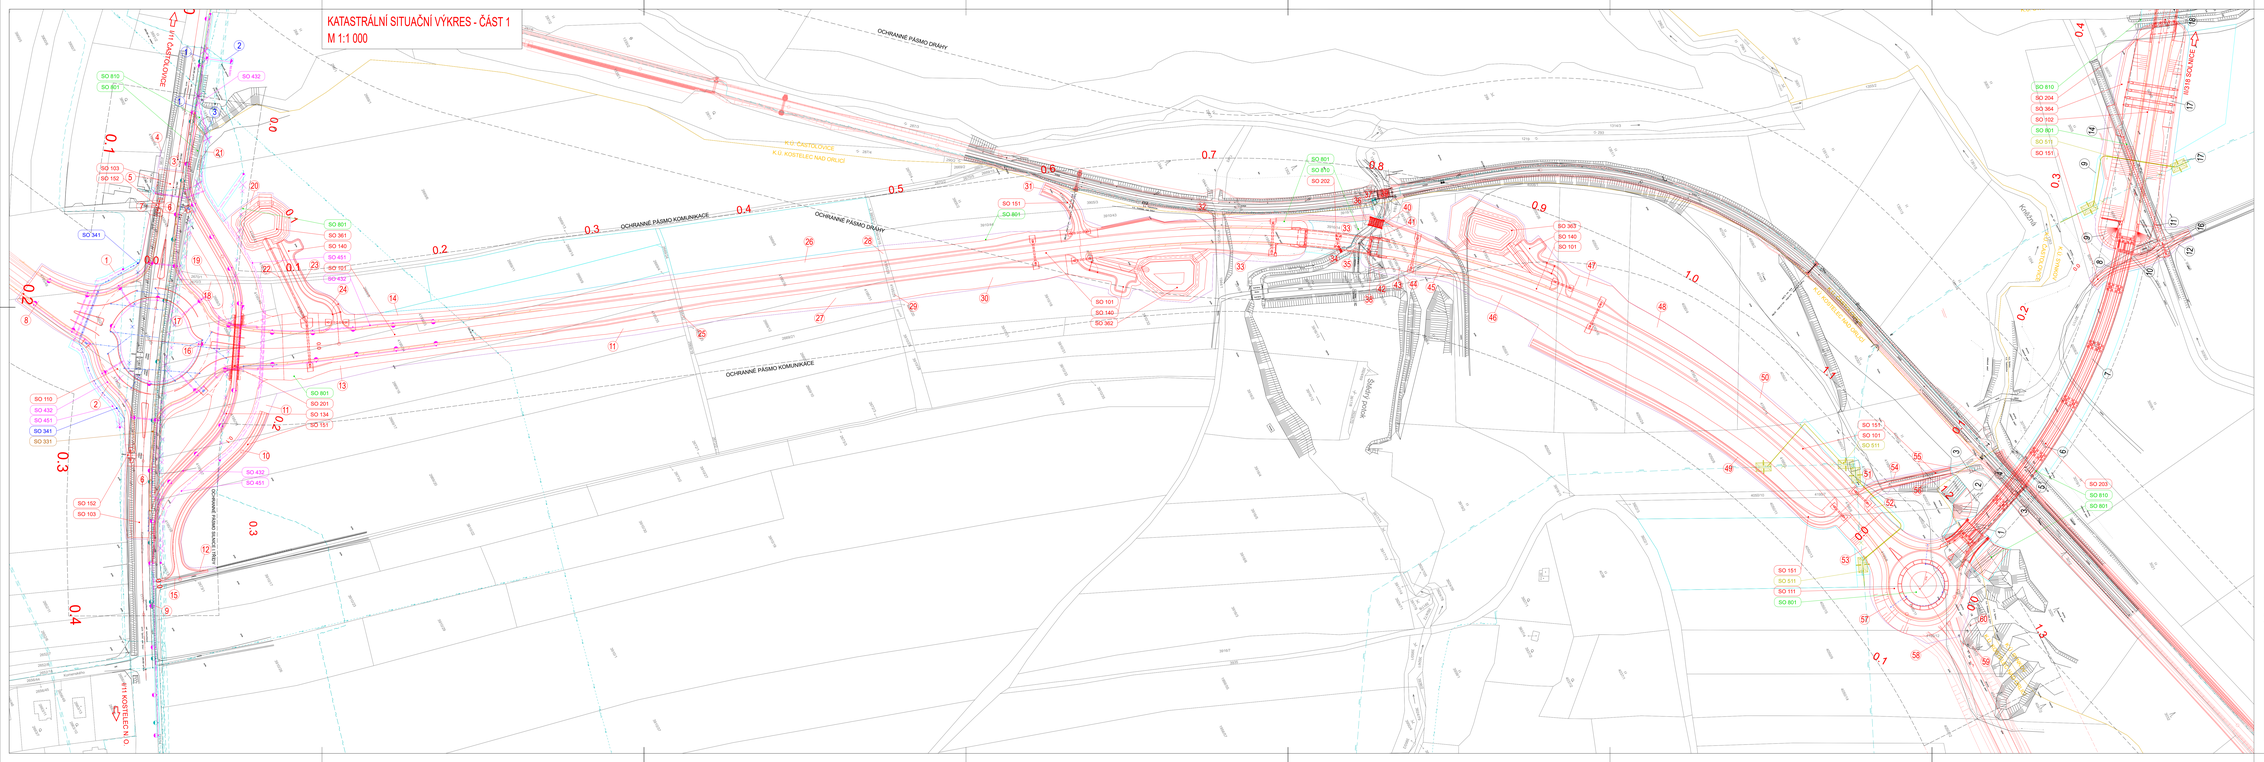
KATASTRÁLNÍ SITUAČNÍ VÝKRES - ČÁST 1
M 1:1 000
OCHRANNÉ PÁSMO DRÁHY
OCHRANNÉ PÁSMO KOMUNIKACE
K.Ú. ČÁSTOLOVICE
K.Ú. KOSTELEC NAD ORLICÍ
II/318 ČÁSTOLOVICE
II/308 SOLNICE
SO 810
SO 801
SO 432
SO 103
SO 102
SO 341
SO 361
SO 140
SO 451
SO 151
SO 432
SO 110
SO 331
SO 152
SO 134
SO 201
SO 204
SO 364
SO 101
SO 140
SO 362
SO 151
SO 511
SO 111
SO 203
SO 573
SO 161
SO 303
SO 202
SO 870
Silový vodič
Kolejiště
Kolejiště
Kolejiště