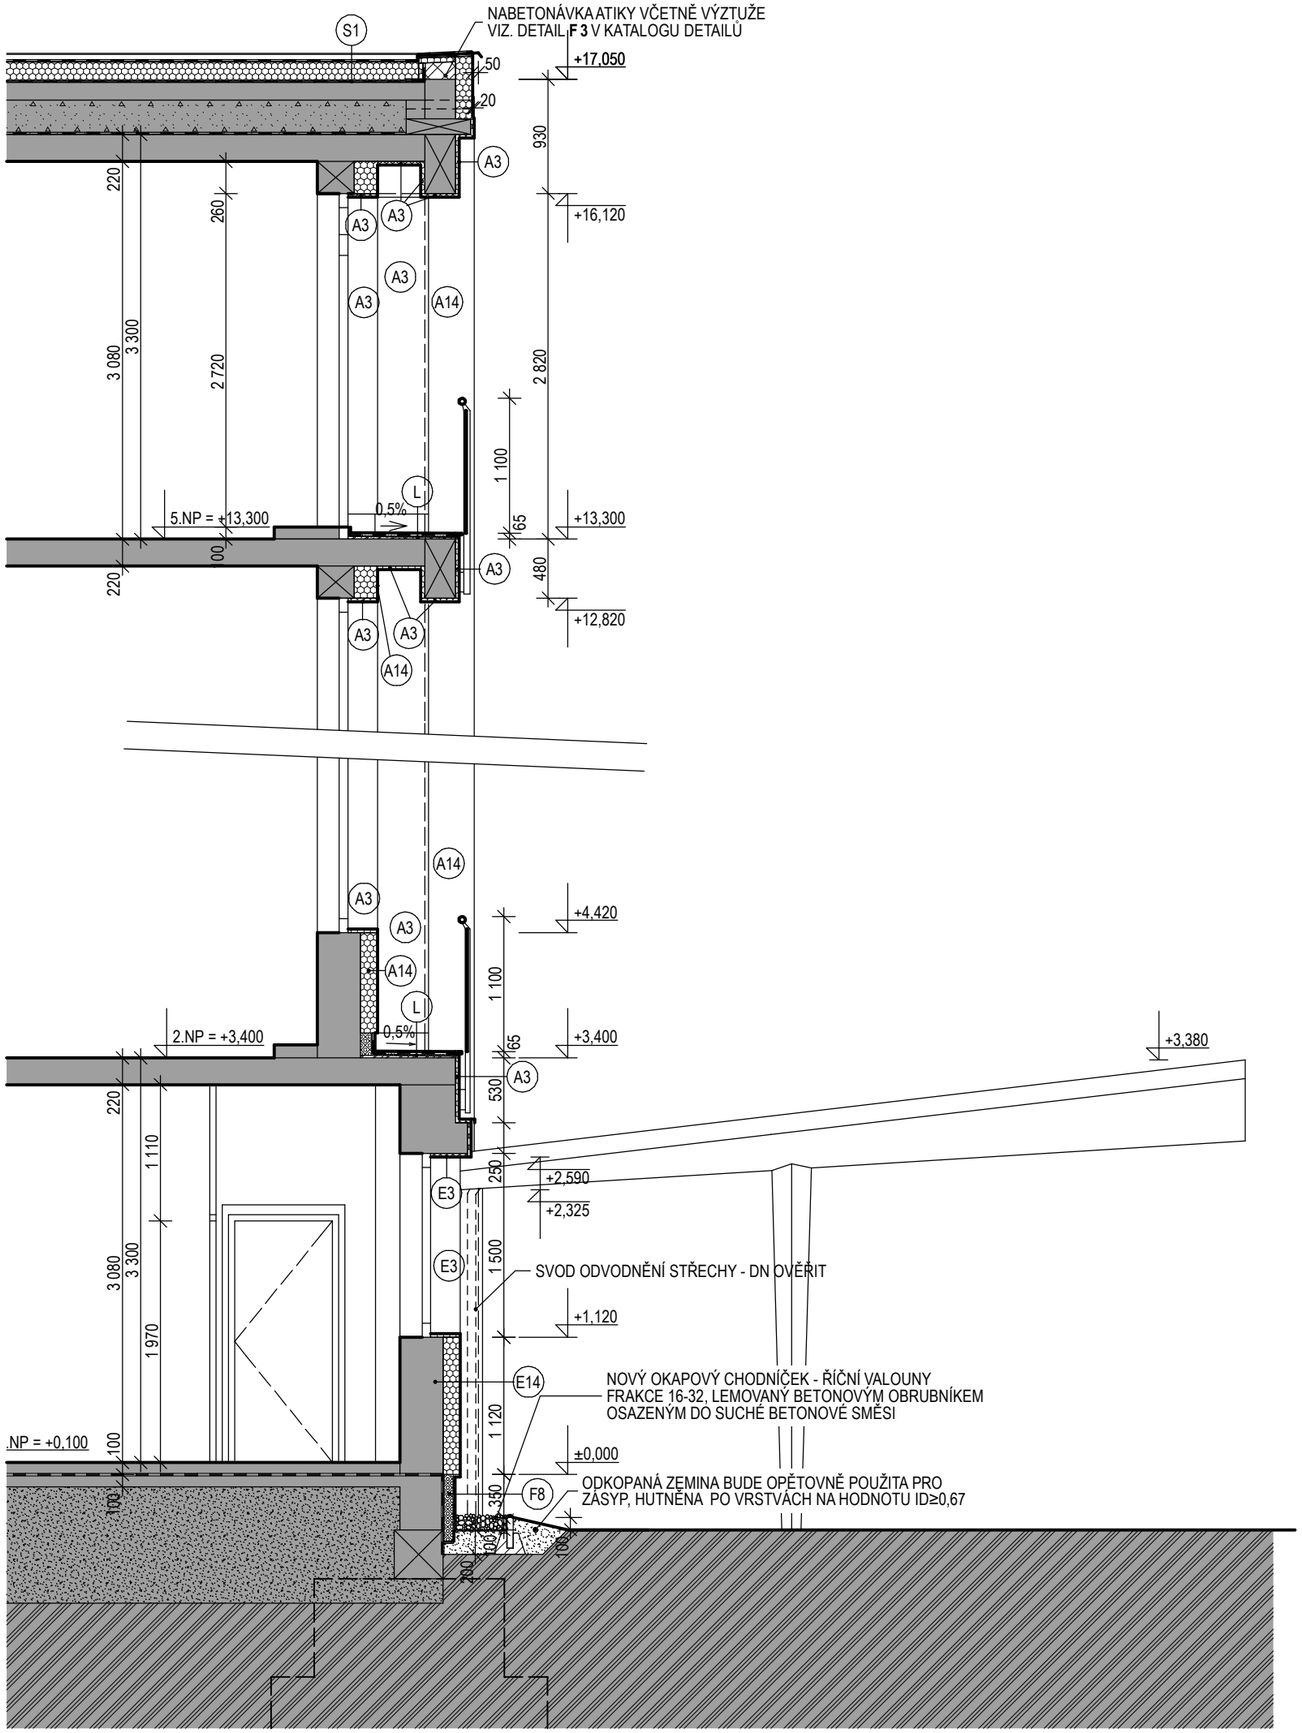



JEDNOTLIVÉ STAVEBNÍ ÚPRAVY JSOU VYZNAČENY PÍSMENNÝM OZNAČENÍM (A, B .... ATD.). U ZATEPLENÍ JE ZA PÍSMENEM UVEDENA TÉŽ TLOUŠŤKA IZOLANTU V CENTIMETRECH

C ZATEPLOVACÍ SYSTÉM Z PĚNOVÉHO STABILIZOVANÉHO POLYSTYRENU EPS-F70, HOŘLAVOST C1, SOUČINITEL PROSTUPU TEPLA λ≤0,040 W/m²K, POVRCHOVÁ ÚPRAVA SILIKONOVÁ OMÍTKA, STRUKTURA HLADKÁ - ZRNO NA ZRNO 2mm

D ZATEPLOVACÍ SYSTÉM Z MINERÁLNÍCH VLÁKEN S PODÉLNOU ORIENTACÍ VLÁKEN, OŘLAVOST B, SOUČINITEL PROSTUPU TEPLA λ≤0,045 W/m²K, POVRCHOVÁ ÚPRAVA SILIKONOVÁ OMÍTKA, STRUKTURA HLADKÁ - ZRNO NA ZRNO 2mm

G ZATEPLOVACÍ SYSTÉM Z PĚNOVÉHO STABILIZOVANÉHO POLYSTYRENU EPS-F70, HOŘLAVOST C1, SOUČINITEL PROSTUPU TEPLA λ≤0,040 W/m²K, SPECIÁLNÍ ARMOVACÍ VRSTVA TMELU S UHLÍKOVÝMI VLÁKNY A S VLOŽENOU SKLOTEXTILNÍ SÍŤOVINOU, POVRCHOVÁ ÚPRAVA SILIKONOVÁ OMÍTKA, STRUKTURA HLADKÁ - ZRNO NA ZRNO 2mm

H ZATEPLOVACÍ SYSTÉM ZE SOKLOVÉHO PĚNOVÉHO STABILIZOVANÉHO POLYSTYRENU S UZAVŘENOU STRUKTUROU (PERIMETR), HOŘLAVOST C1, SOUČINITEL PROSTUPU TEPLA λ≤0,040 W/m²K, POVRCHOVÁ ÚPRAVA DISPERZNÍ SOKLOVÁ OMÍTKA S POJIVY ZE SYNTETICKÝCH PRYSKYŘIC S PŘÍDAVKEM MLETÉHO KAMENE, STRUKTURA HLADKÁ - ZRNO NA ZRNO 1,5mm

N SANACE A ZATEPLENÍ PODLAHY LODŽIE VE SKLADBĚ:
- KERAMICKÁ MRAZUVZDORNÁ PROTISKLUZNÁ DLAŽBA SPÁROVANÁ FLEXIBILNÍM TMELEM
- FLEXIBILNÍ LEPÍCÍ TMEL
- SYSTÉMOVÁ PRUŽNÁ MINERÁLNÍ HYDROIZOLAČNÍ STĚRKA, VYTAŽENÁ NA SOKL DO VÝŠKY 150mm, HRANA LODŽIE UKONČENA SYSTÉMOVOU KERAMICKOU OKAPNICÍ
- TEPELNÁ IZOLACE Z KONSTRUKČNÍCH DESEK Z EXTRUDOVANÉHO POLYSTYRENU TL.20mm, PO OBOU STRANÁCH VYZTUŽENÝCH MODIFIKOVANOU CEMENTOVOU MALTOU SE SKELNOU TKANINOU, IZOLACE CELOPLOŠNĚ PŘILEPENA
- VYROVNÁNÍ PODKLADU, ÚPRAVA SPÁDU - ROZSAHU INDIVIDUELNĚ DLE MÍRY POŠKOZENÍ PODKLADU
- STÁVAJÍCÍ NOSNÁ KONSTRUKCE LODŽIE


, U3 ZATEPLENÍ STŘEŠNÍHO PLÁŠTĚ TEPELNOU IZOLACÍ Z MINERÁLNÍCH VLÁKEN TL.160mm VE SKLADBĚ:
- FÓLIE Z mPVC SE ZESÍLENOU VÝZTUŽNOU MŘÍŽKOU, TL.1,6mm
- SEPARAČNÍ TEXTÍLIE 300 g/m²
- TEPELNÁ IZOLACE Z MW TL.160mm
- STÁVAJÍCÍ FÓLIE Z mPVC
- STÁVAJÍCÍ SKLADBA STŘECHY - VIZ. TECHNICKÁ ZPRÁVA


- KÓTY JSOU VZTAŽENY KE STÁVAJÍCÍMU OBVODOVÉMU PLÁŠTI BUDOVY
- BAREVNÉ ODSTÍNY JEDNOTLIVÝCH VÝROBKŮ A STAVEBNÍCH KONSTRUKCÍ BUDOU URČENY VE STUDII BAREVNÉHO ŘEŠENÍ




ZODP. PROJEKTANT	ING. ALEŠ HOLEMÝ	
VYPRACOVAL:	MARTIN ILLICH	
ČÍSLO ZAKÁZKY:	0814HM10-301	

PROJEKT s.r.o.
E. BENEŠE 577, 500 12 HRADEC KRÁLOVÉ
e-mail: hm-projekt@volny.cz, TEL: 776630033

HLAVNÍ PROJEKTANT	HM-PROJEKT s.r.o., E. BENEŠE 577, 500 12 HRADEC KRÁLOVÉ
VEDOUCÍ PROJEKTANT	ING. ALEŠ HOLEMÝ
HPZGUVRT	UV GFP˚, MRNC,HPHRTOCVHM ,C,UNY GD.,K A897,6=,=3: ELIŠKY KRÁSNOHORSKÉ 2069, 544 01 DVŮR KRÁLOVÉ NAD LABEM

PROJEKT s.r.o.
E. BENEŠE 577, 500 12 HRADEC KRÁLOVÉ
e-mail: hm-projekt@volny.cz, TEL: 776630033



ČÍSLO ZAKÁZKY	0814HM10-301
DRUH PD	PPS
DATUM	03/2011
MĚŘÍTKO	1 : 50
